


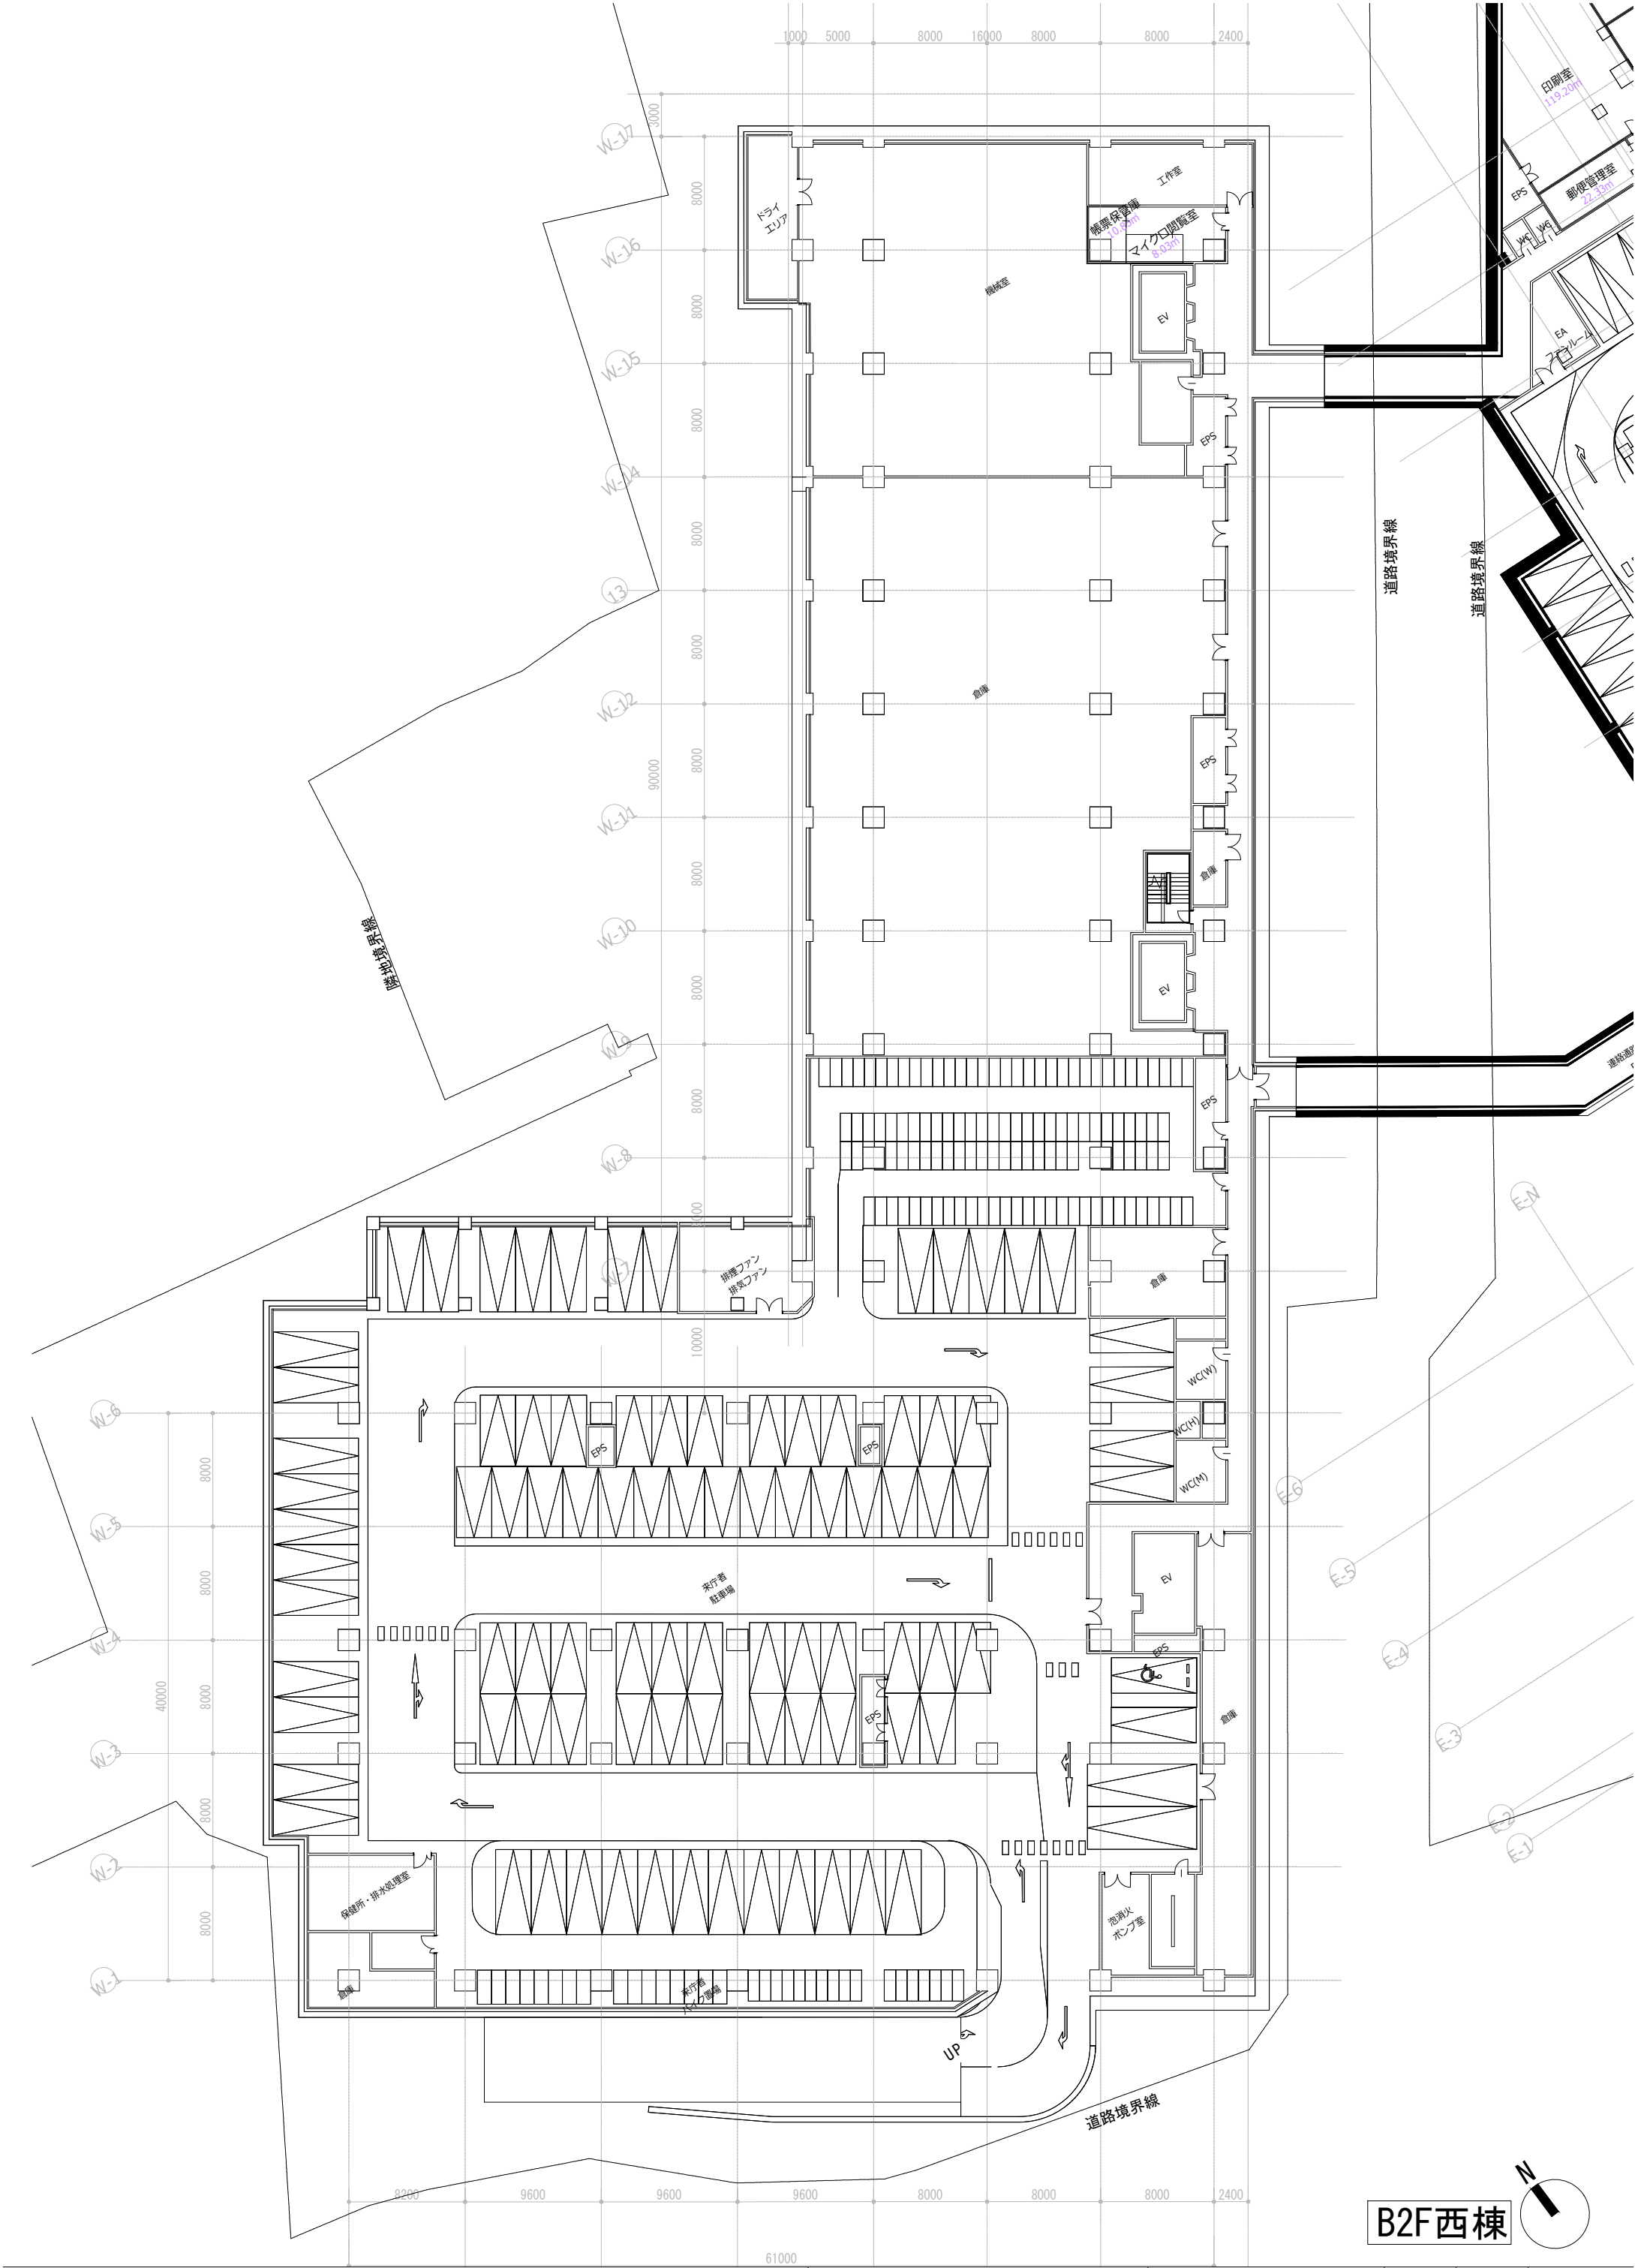

B2F西棟

業務名称		図面名称	縮尺	作成日	図面番号
世田谷区本庁舎等整備基本設計		地下2階西棟平面図	1/200 (A1) 1/400 (A3)	2019. 06. 26	G3-204



B1F西棟

業務名称	図面名称	縮尺	作成日	図面番号
世田谷区本庁舎等整備基本設計	地下1階西棟平面図	1/200 (A1) 1/400 (A3)	2019. 06. 26	G3-204



1F西棟

業務名称	図面名称	縮尺	作成日	図面番号
世田谷区本庁舎等整備基本設計	1階西棟平面図	1/200 (A1) 1/400 (A3)	2019. 06. 26	G3-204



2F西棟

業務名称	図面名称	縮尺	作成日	図面番号
世田谷区本庁舎等整備基本設計	2階西棟平面図	1/200 (A1) 1/400 (A3)	2019. 06. 26	G3-204



3F西棟

業務名称	図面名称	縮尺	作成日	図面番号
世田谷区本庁舎等整備基本設計	3階西棟平面図	1/200 (A1) 1/400 (A3)	2019. 06. 26	G3-204



4F西棟

業務名称	図面名称	縮尺	作成日	図面番号
世田谷区本庁舎等整備基本設計	4階西棟平面図	1/200 (A1) 1/400 (A3)	2019. 06. 26	G3-204



5F西棟

業務名称	図面名称	縮尺	作成日	図面番号
世田谷区本庁舎等整備基本設計	5階西棟平面図	1/200 (A1) 1/400 (A3)	2019. 06. 26	G3-204