飲食スペース及び厨房等スペース　レイアウトイメージ
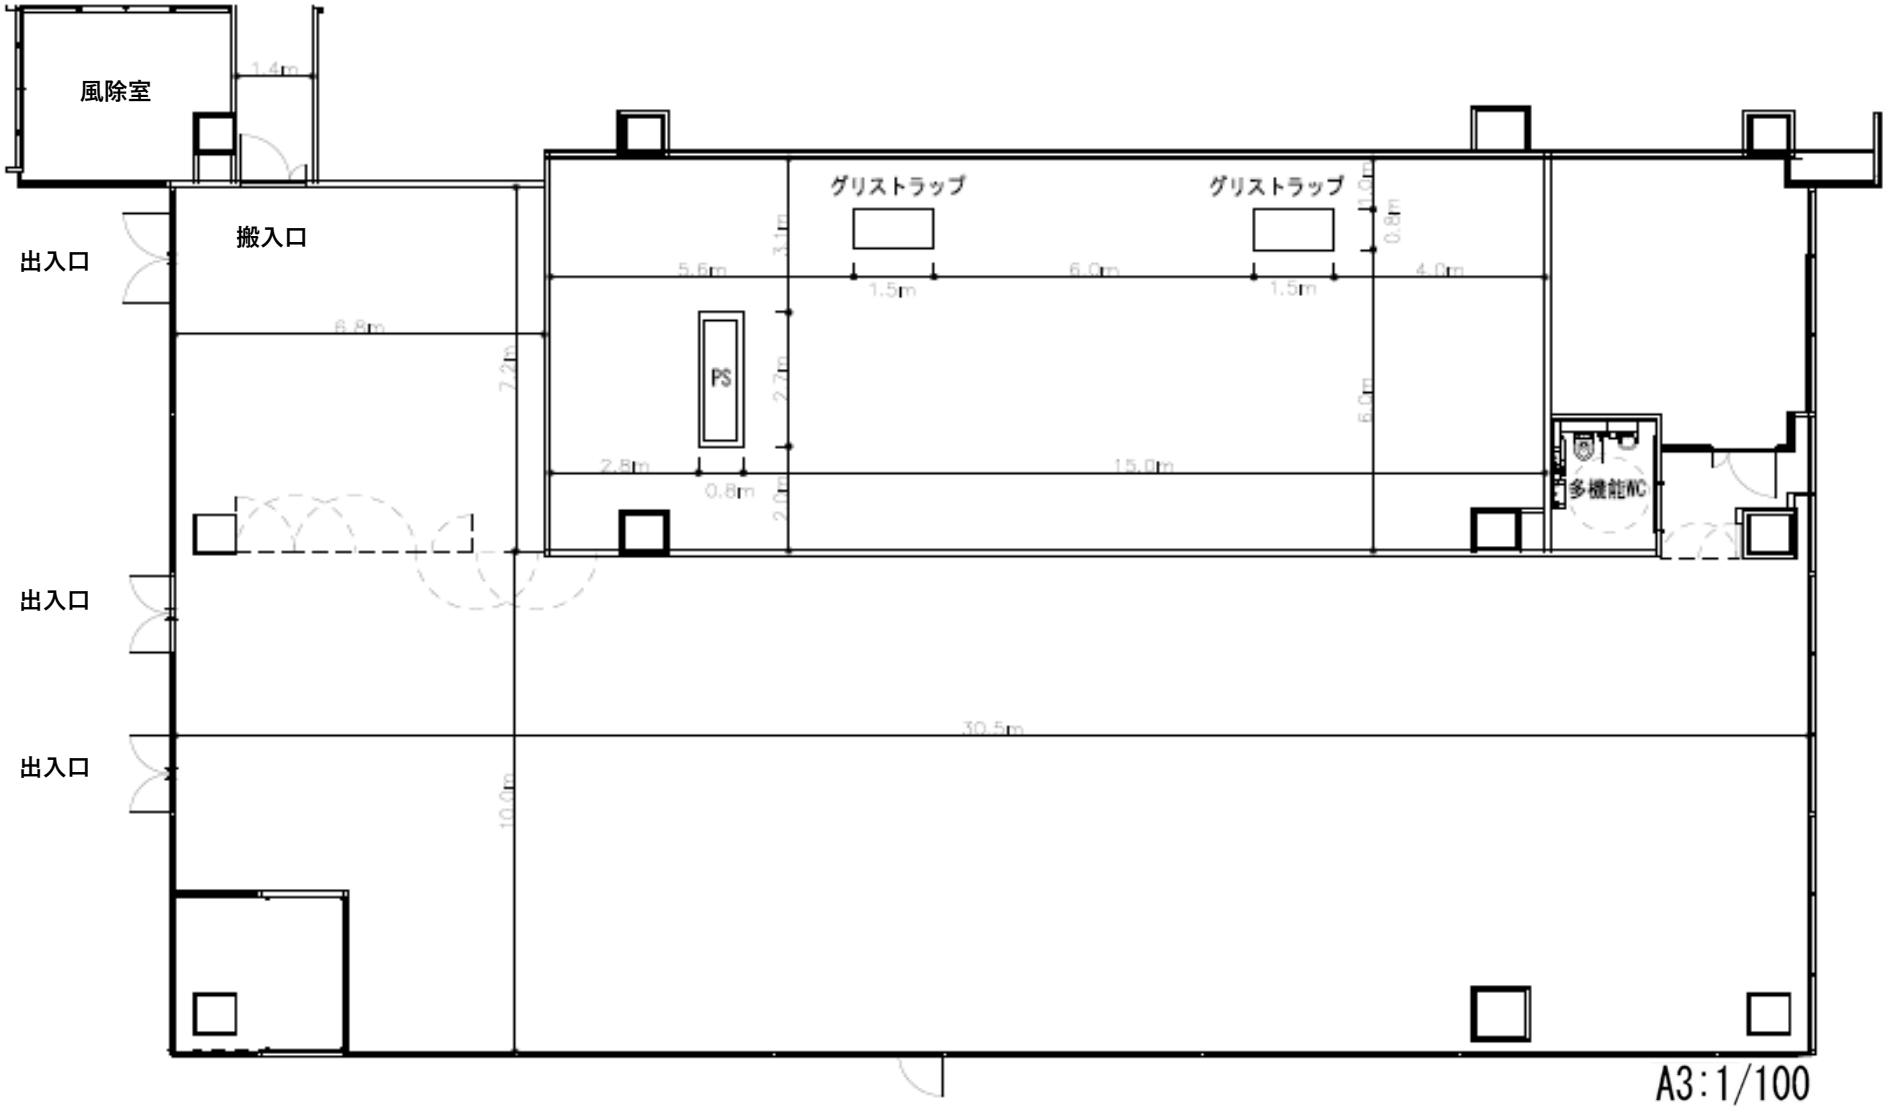
【様式第5号】