


擁壁新設工事完了時配置図

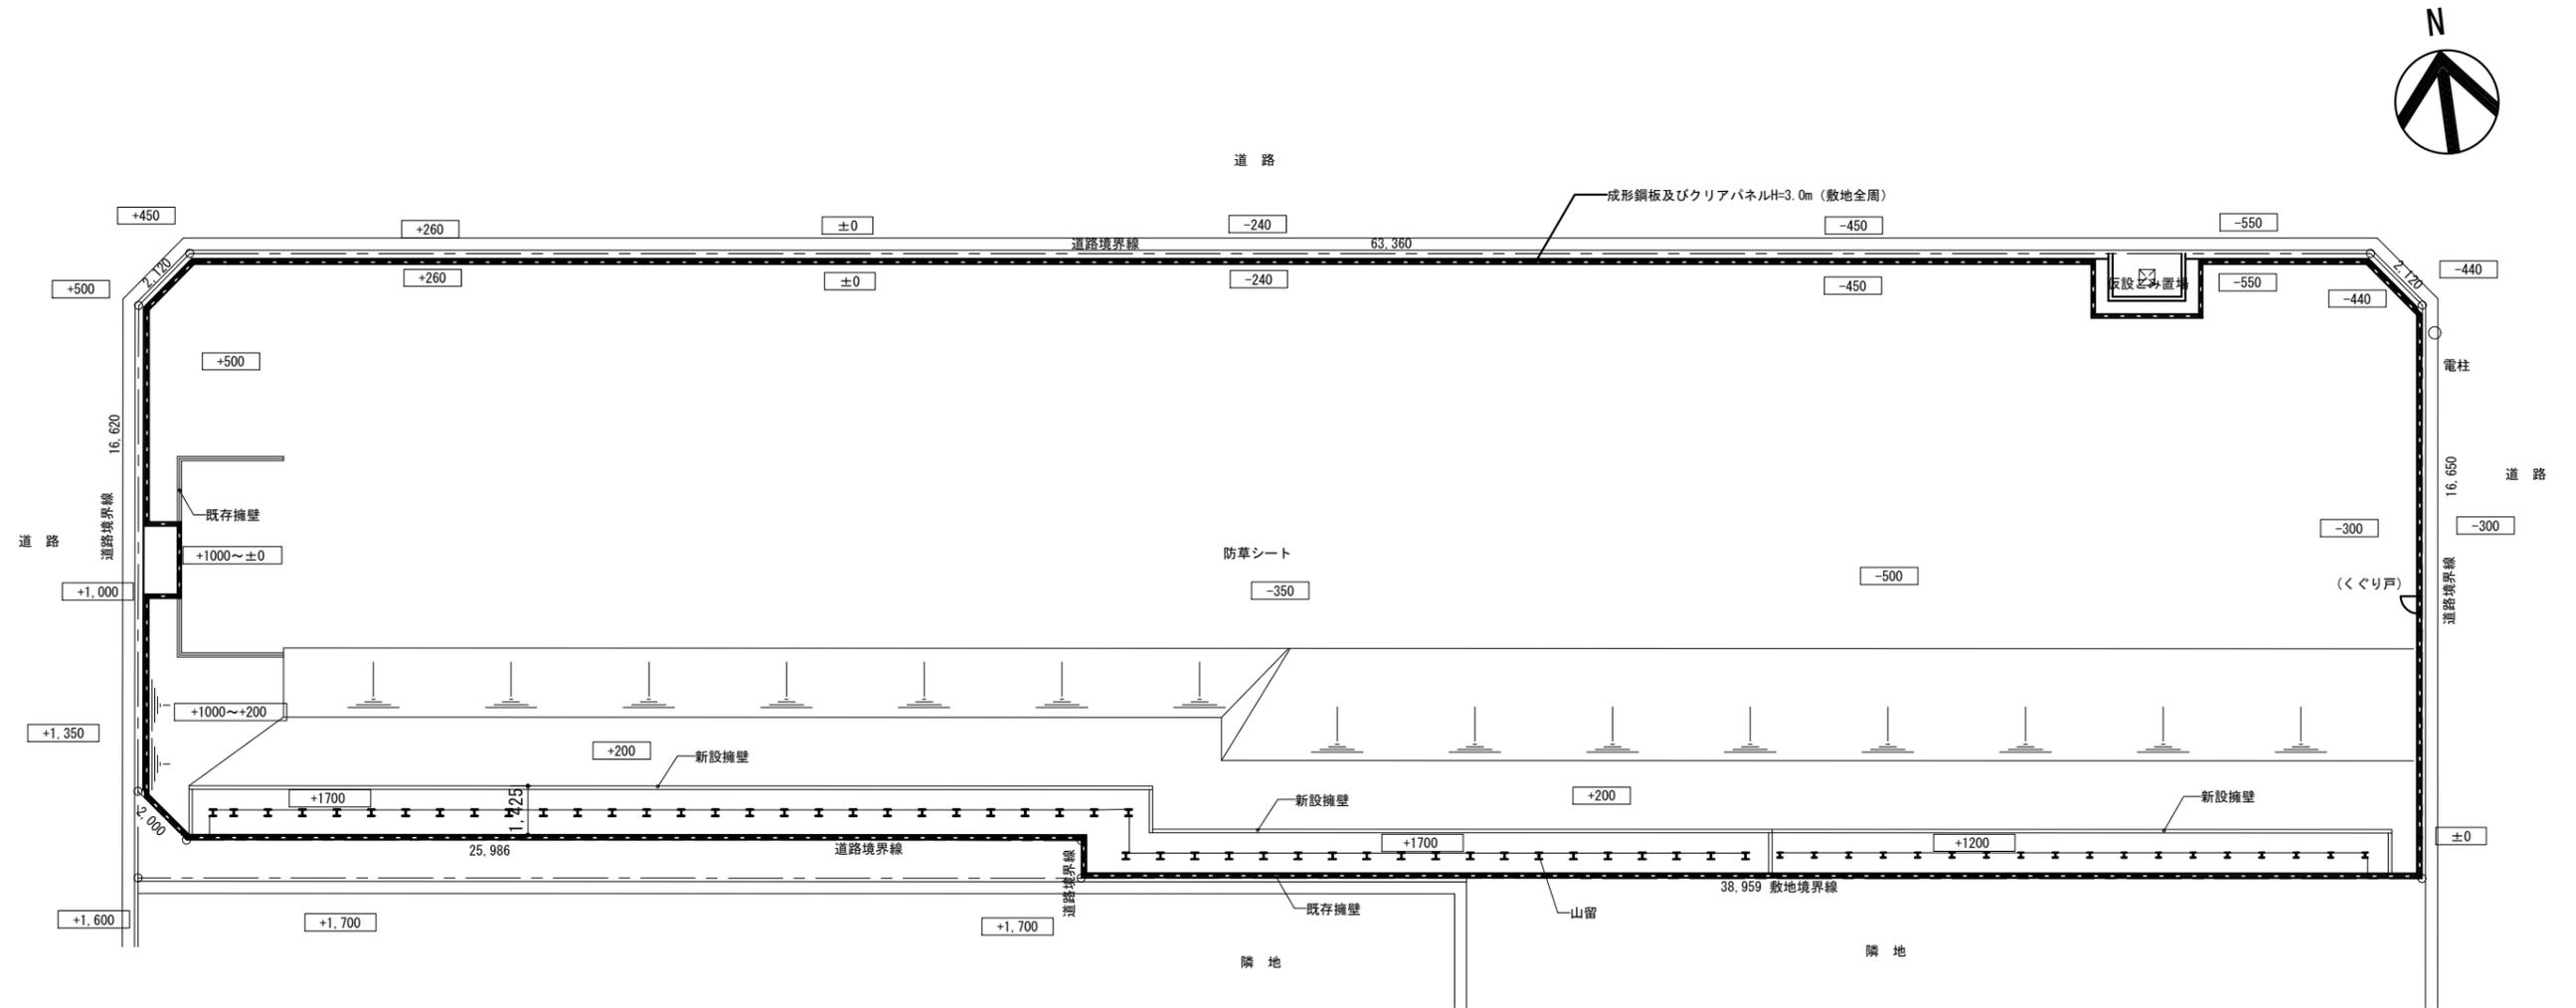

工事完了時配置図 (参考) 1/100

※****は工事完了時の概ねの地盤及び道路レベルを示す。