



環境A～Eまで机上検証結果

令和 4 年度

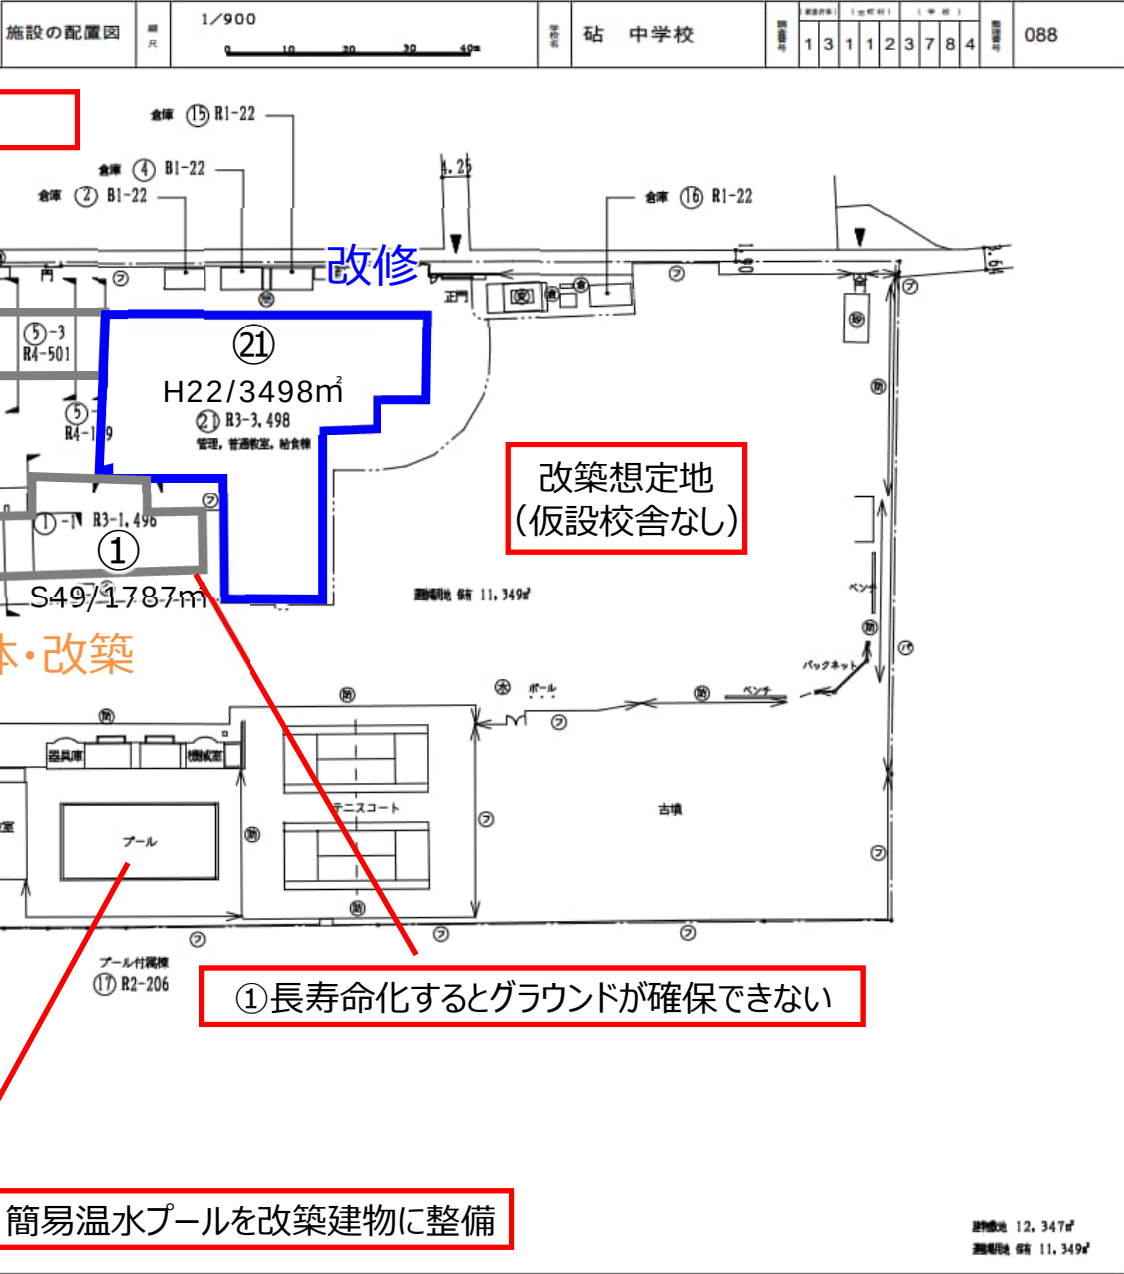

砧中学校

環境A～Eまで机上検証結果

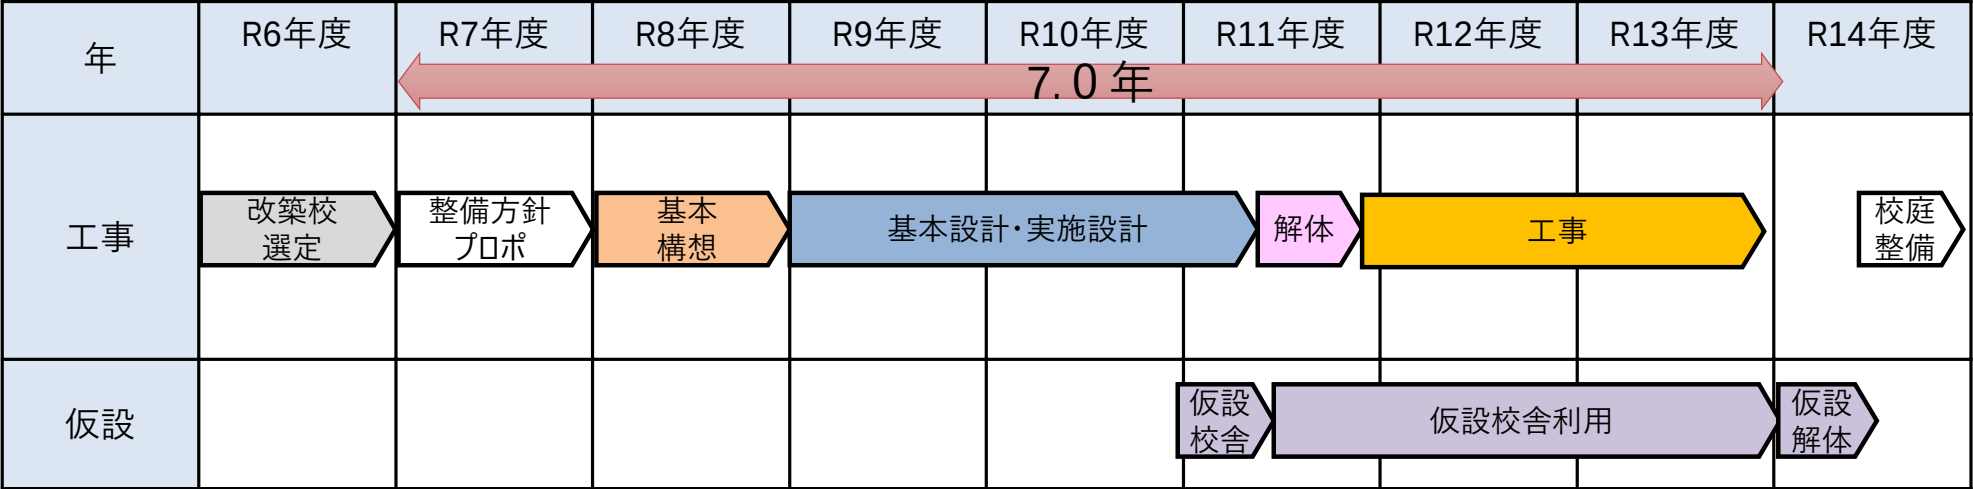

税込（10％）	改築			長寿命化			改修			解体		外構 整備	仮設校舎	
	校舎	体育館	プール	校舎	体育館	プール	校舎	体育館	プール	建物	プール		敷地内	敷地外
面積	5,040m2		－	－	－	－	3,498m2	－	－	6,963m2	－	11,349m2	－	－
条件	18学級(R11)													
単価	553千円/㎡		－	377千円/㎡		－	271千円/㎡	－	－	71千円/㎡	－	60千円/㎡	220千円/㎡	－
各項目の金額	2,787百万円		535百万円	0百万円		－	948百万円	－	－	494百万円	30百万円	681百万円	0百万円	－
合計金額	5,475百万円													

必要床面積	既存床面積
8538㎡	10461㎡

面積算出根拠（m2）
長寿命化：なし 改修：3498
改築：国基準（生徒数はR11年予測を参照）＋【給食室、体育館面積】＋650(格技室350、特支250、防災倉庫50)
6088＋217(18-18)＋1800＋650＝8538 8538-3498＝5040
解体：10461-3498＝6963
仮設：なし プール：既存プールを解体し、簡易温水プールを改築で整備

整備方針開始時の申し送り事項

令和4年度

施設の配置図	縮尺	1/900	所在地	砧 中学校	図面番号	1	3	1	1	2	3	7	8	4	088

