

設置施設のイメージ

遊具



すべり台



スイング遊具



健康遊具

フェンス



目隠フェンス



メッシュフェンス

スロープ



生垣や低木



生垣



低木



擬木土留め



設計・工事に関するお問い合わせ

世田谷区 みどり33推進担当部 公園緑地課 建設担当
 担当：櫻井、永田
 電話 03-6432-7910 FAX 03-6432-7989

くぬぎ公園ニュース vol. 7

世田谷区 みどり33推進担当部
 公園緑地課
 令和7年2月発行

～実施設計の検討状況のお知らせ～

区立くぬぎ公園は、令和4年度から公園拡張区域を踏まえた整備計画を検討を重ね、今年度は工事に向けた実施設計を行っております。
 これまで説明会やオープンパークでいただいたご意見を基に、実施設計案を作成しましたので、近隣のみなさまにお知らせいたします。


案内図



拡大図



今後のスケジュール

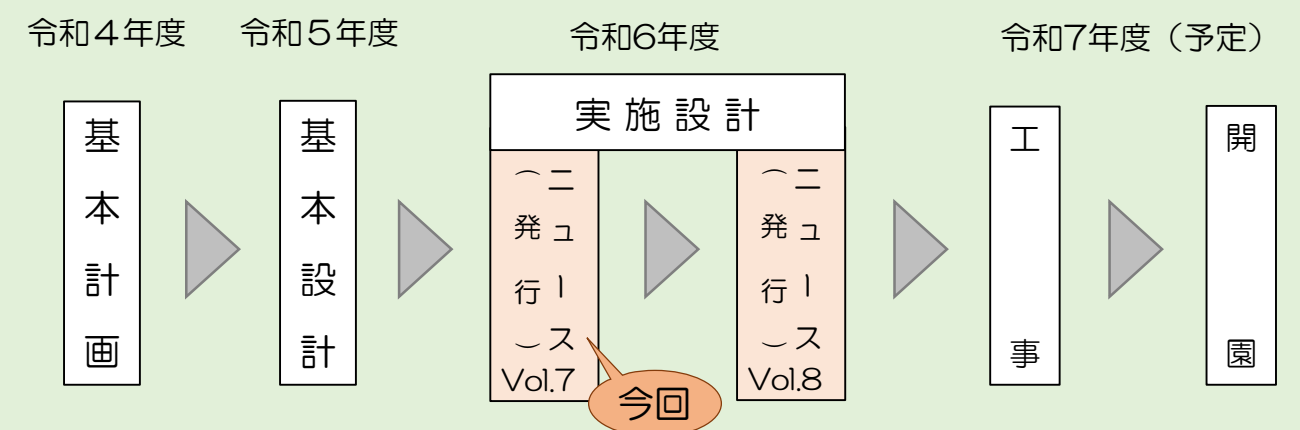


くぬぎ公園 整備の方針

- くぬぎなどの大きな樹木を保全し、木陰をつくります。
- 防災のための通り抜け機能として、南北をつなぐスロープをつくります。
- 幼児向けの遊具や健康遊具がある小広場をつくります。

くぬぎの保全

既存擁壁の安全対策


A-A' 断面図

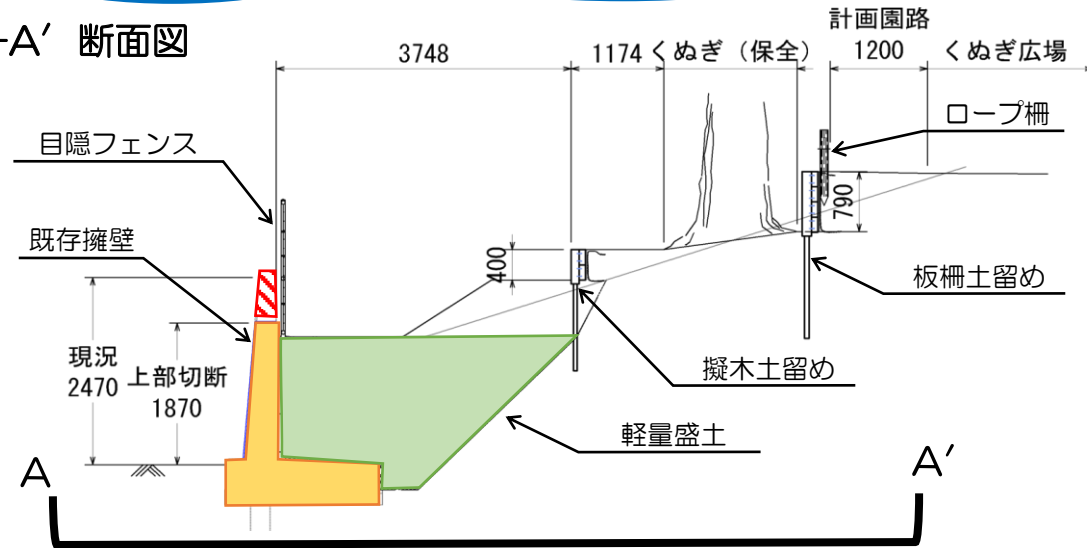


- くぬぎ保全のため、擬木土留めによる高低差処理を行います。
- 既存擁壁への負荷を軽減するため、軽量の土に入れ替えます。

スロープ・エントランスの新設

B-B' 断面図

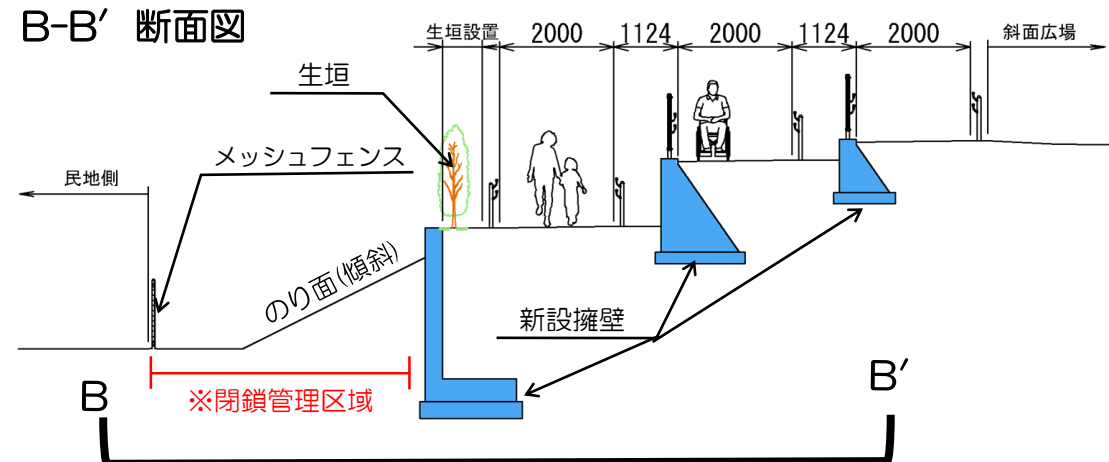


- スロープ上の民地境界側には、目隠しとして生垣を設置します。
- 南側に新たなエントランスを設けます。

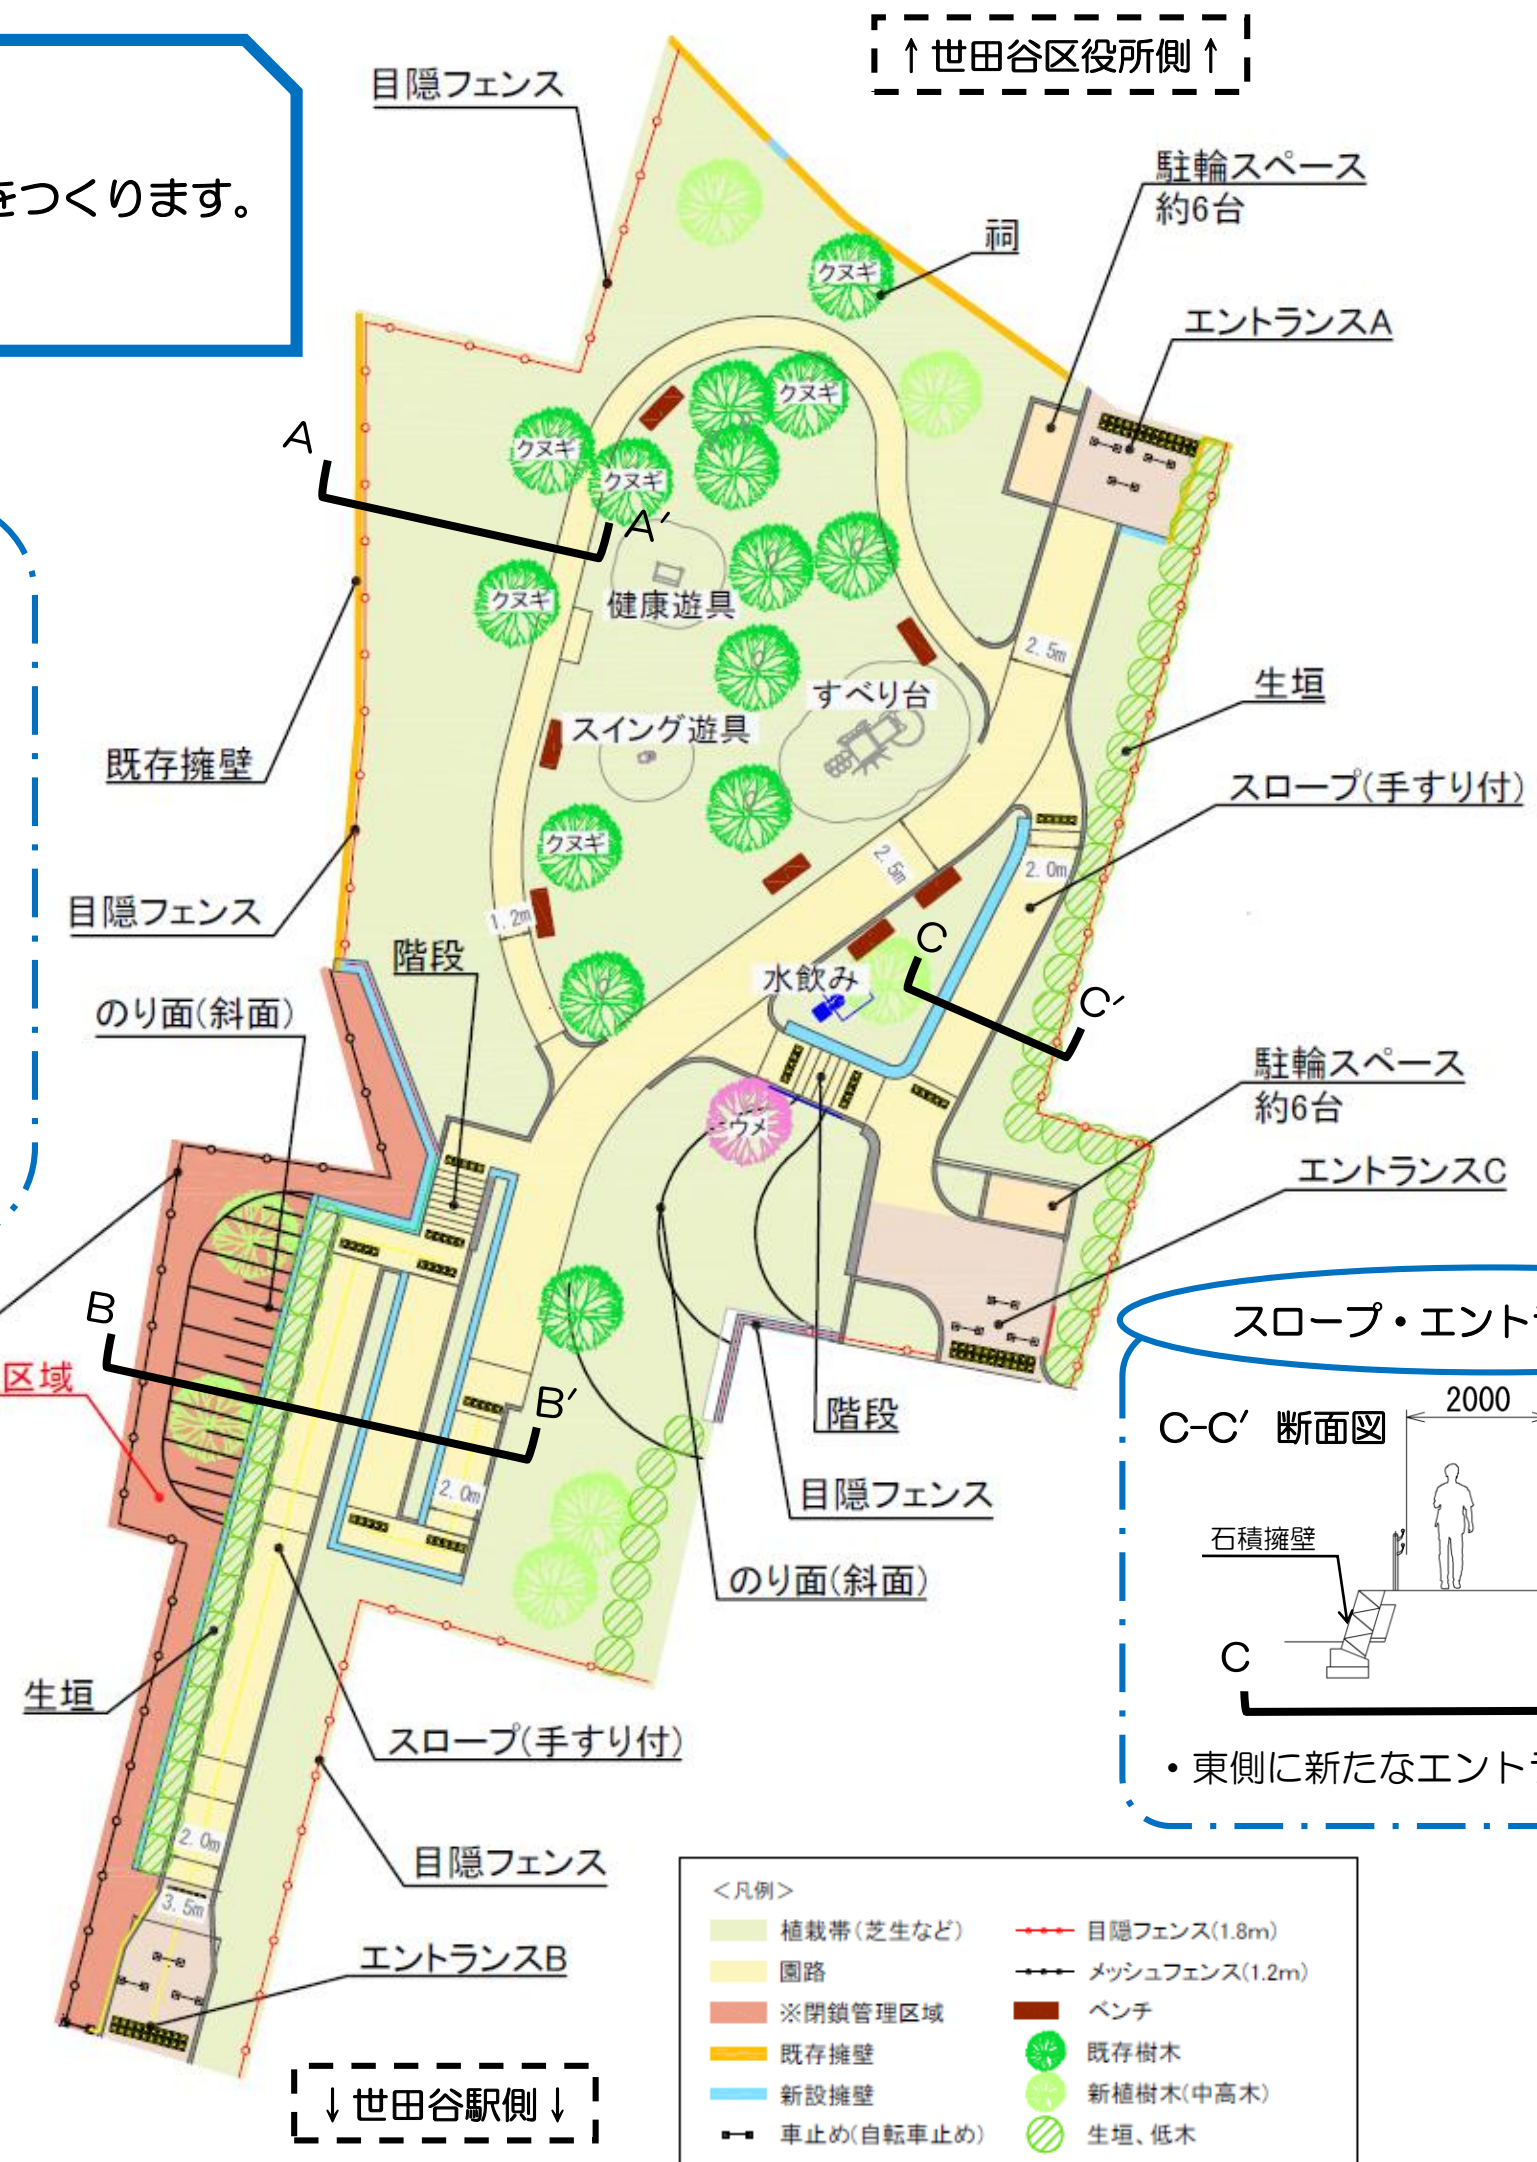

スロープ・エントランスの新設

C-C' 断面図

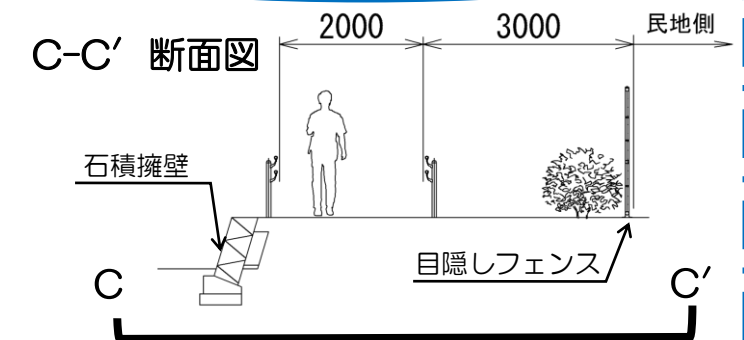

- 東側に新たなエントランスを設けます。

<凡例>

- 植栽帯(芝生など)
- 園路
- ※閉鎖管理区域
- 既存擁壁
- 新設擁壁
- 車止め(自転車止め)
- 目隠フェンス(1.8m)
- メッシュフェンス(1.2m)
- ベンチ
- 既存樹木
- 新植樹木(中高木)
- 生垣、低木