
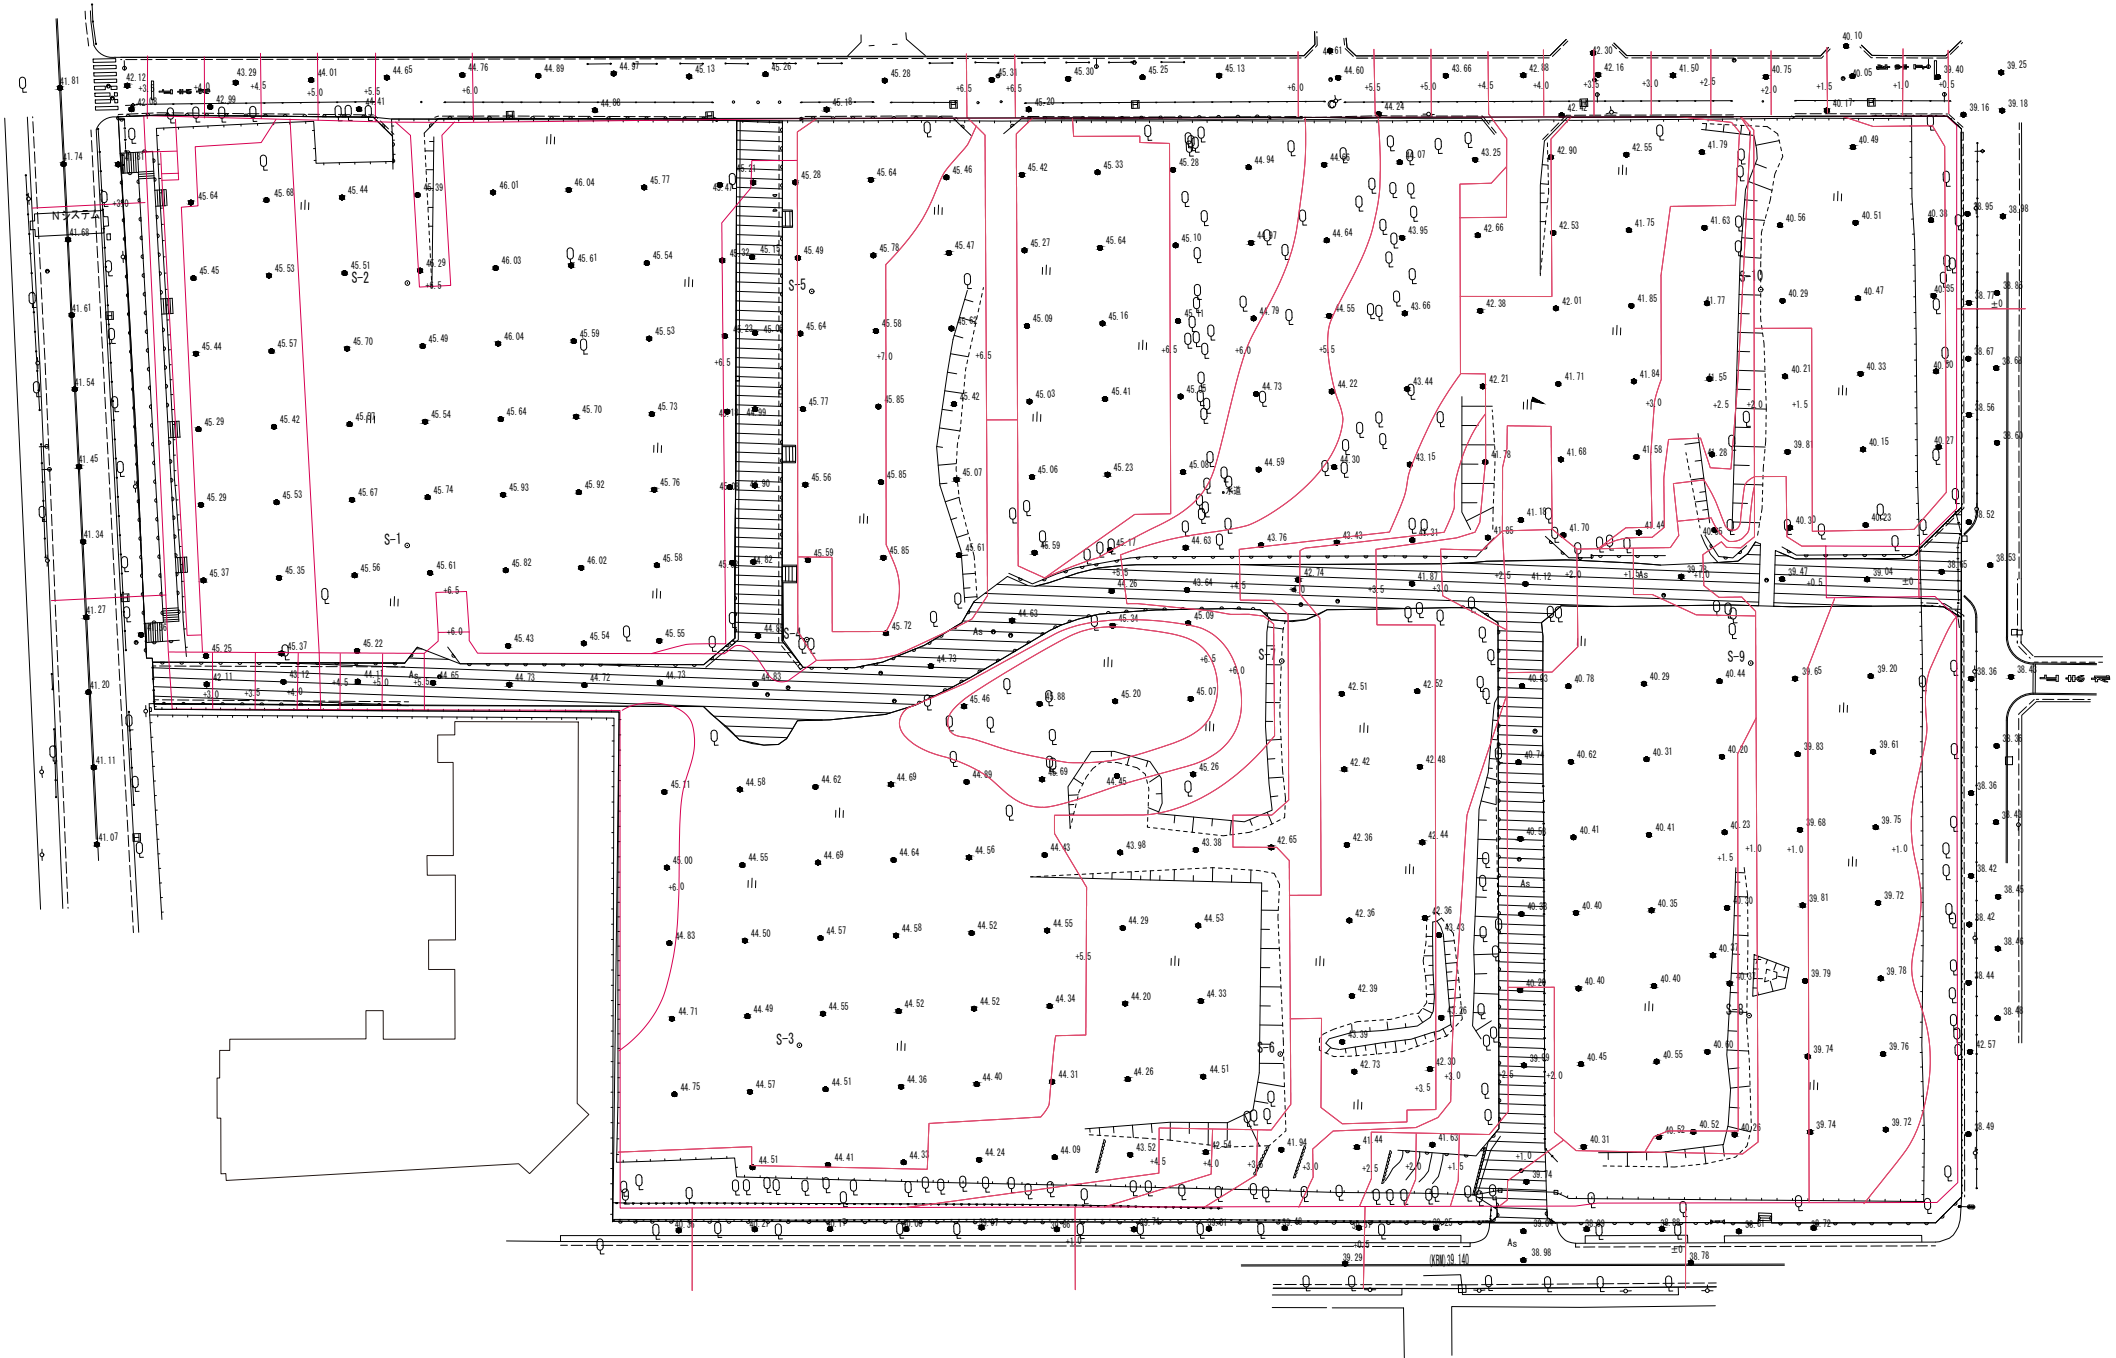


資料16 参考測量図（令和3年時点）（令和7年2月10日）

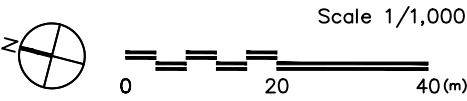

	PROJECT 上野賀公園拡張事業	DESIGN	STEP 基本計画	TITLE 参考測量図（2021年時点）	SCALE 1/1,000 (A3)	DATE	PAGE. NO 01
--	----------------------	--------	--------------	-------------------------	-----------------------	------	----------------