

令和8年2月4日
土木部
豪雨対策・下水道整備課

世田谷区成城五丁目、六丁目付近枝線工事の契約変更について

1 主 旨

本工事に含まれる成城地区は、雨水管を東京都下水局基準の 50mm/h に整備することにより、当該地区の雨水処理の能力向上を図り、過去の浸水被害を解消、軽減することを目的とした雨水管整備工事に着手している。

本件工事の契約変更について議決を要するため、契約変更の概要等について報告する。

2 契約件名 世田谷区成城五丁目、六丁目付近枝線工事

3 工事場所 世田谷区成城五丁目 4 番から成城六丁目 5 番先

4 相 手 方 株式会社高橋組興業

5 契約金額 【当初】 212,300,000円 (税込)

【変更】 141,605,200円 (税込)

【差額】 △70,694,800円 (税込)

6 工 期 令和8年3月24日まで ※変更なし

7 変更内容

- ・推進工事（成城五丁目）を中止したため。（約7,989万円減額）
- ・国の要請に基づく公共工事設計労務単価に係る特例措置の運用により、最新の労務単価を適用し、契約金額を再計算したため。（約920万円増額）

8 今後のスケジュール


令和8年 3月 第1回区議会（財務部議案提出）、契約変更締結、工事しゅん工


9 添付資料 別紙1 位置図

別紙2 工事概略図

位置図

場所：世田谷区成城五丁目4番から六丁目5番先

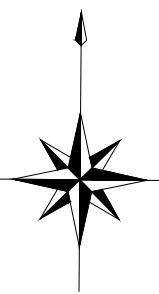

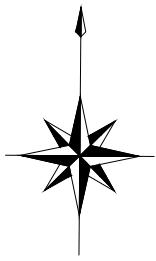

系統図


3

記号	名称
①	円形人孔(組立)内径90
③	円形人孔(組立)内径150
K	特殊人孔(組立)150×150
◎250 6.3% 54.00	上段:管径(mm) 中段:勾配(%) 下段:管路延長(m)




工事件名	世田谷区成城五丁目、六丁目付近枝線工事
図面名称	系統図
図面番号	2 / 4

平面図

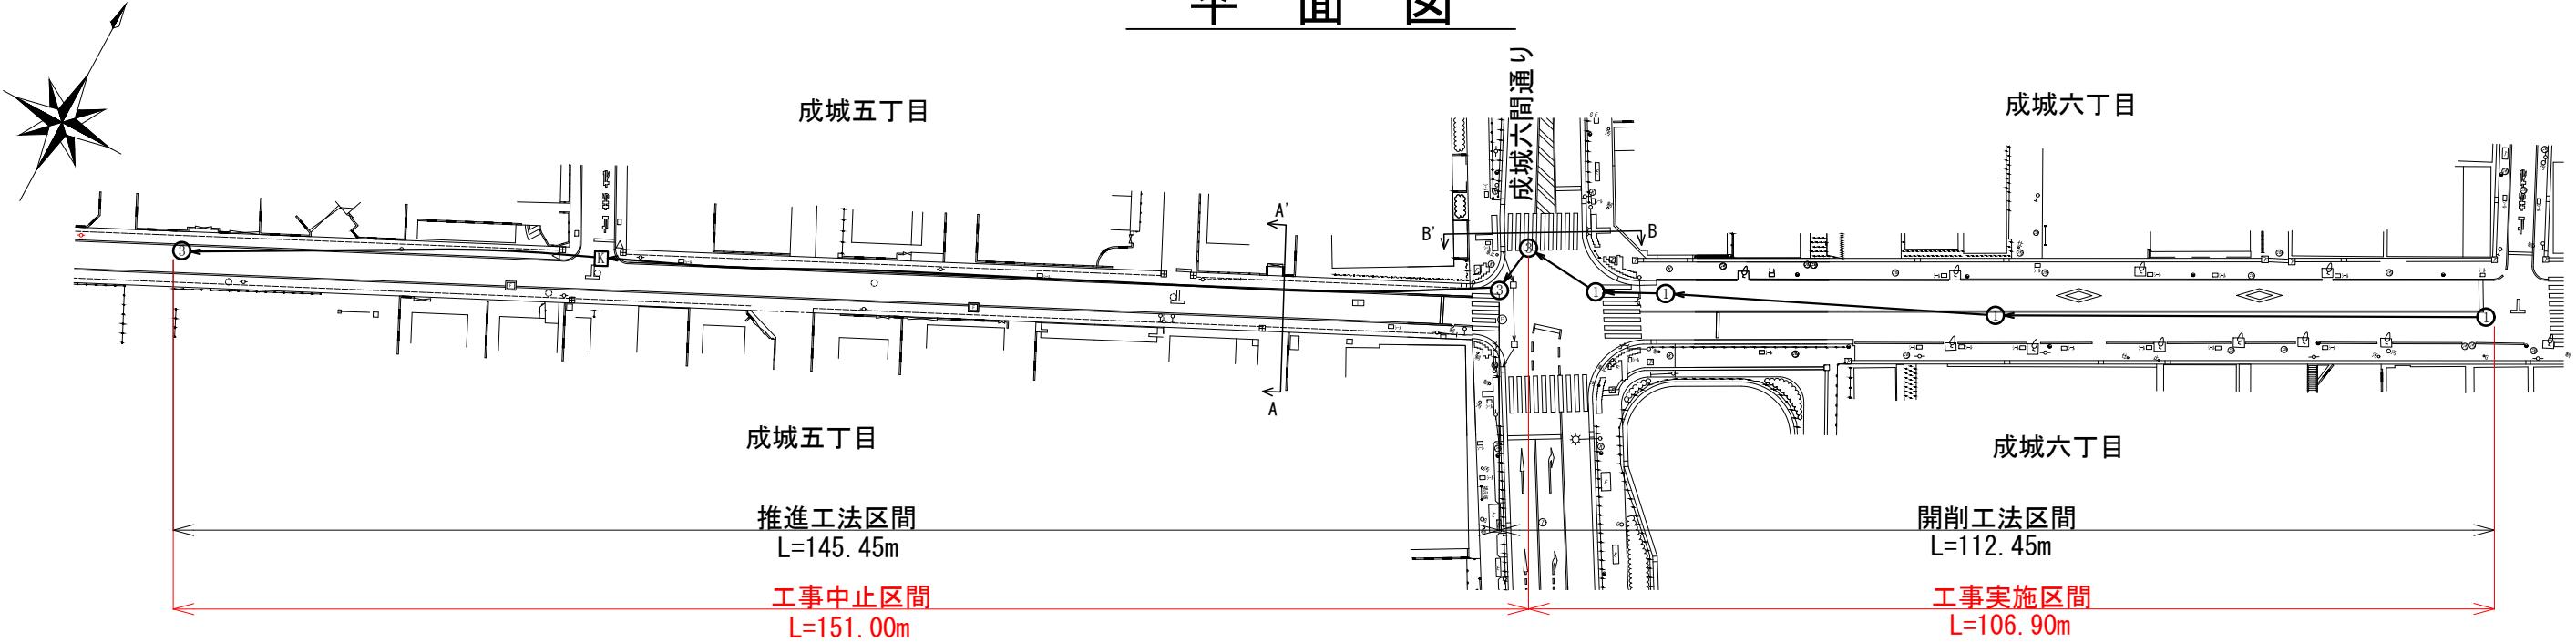

縦断図

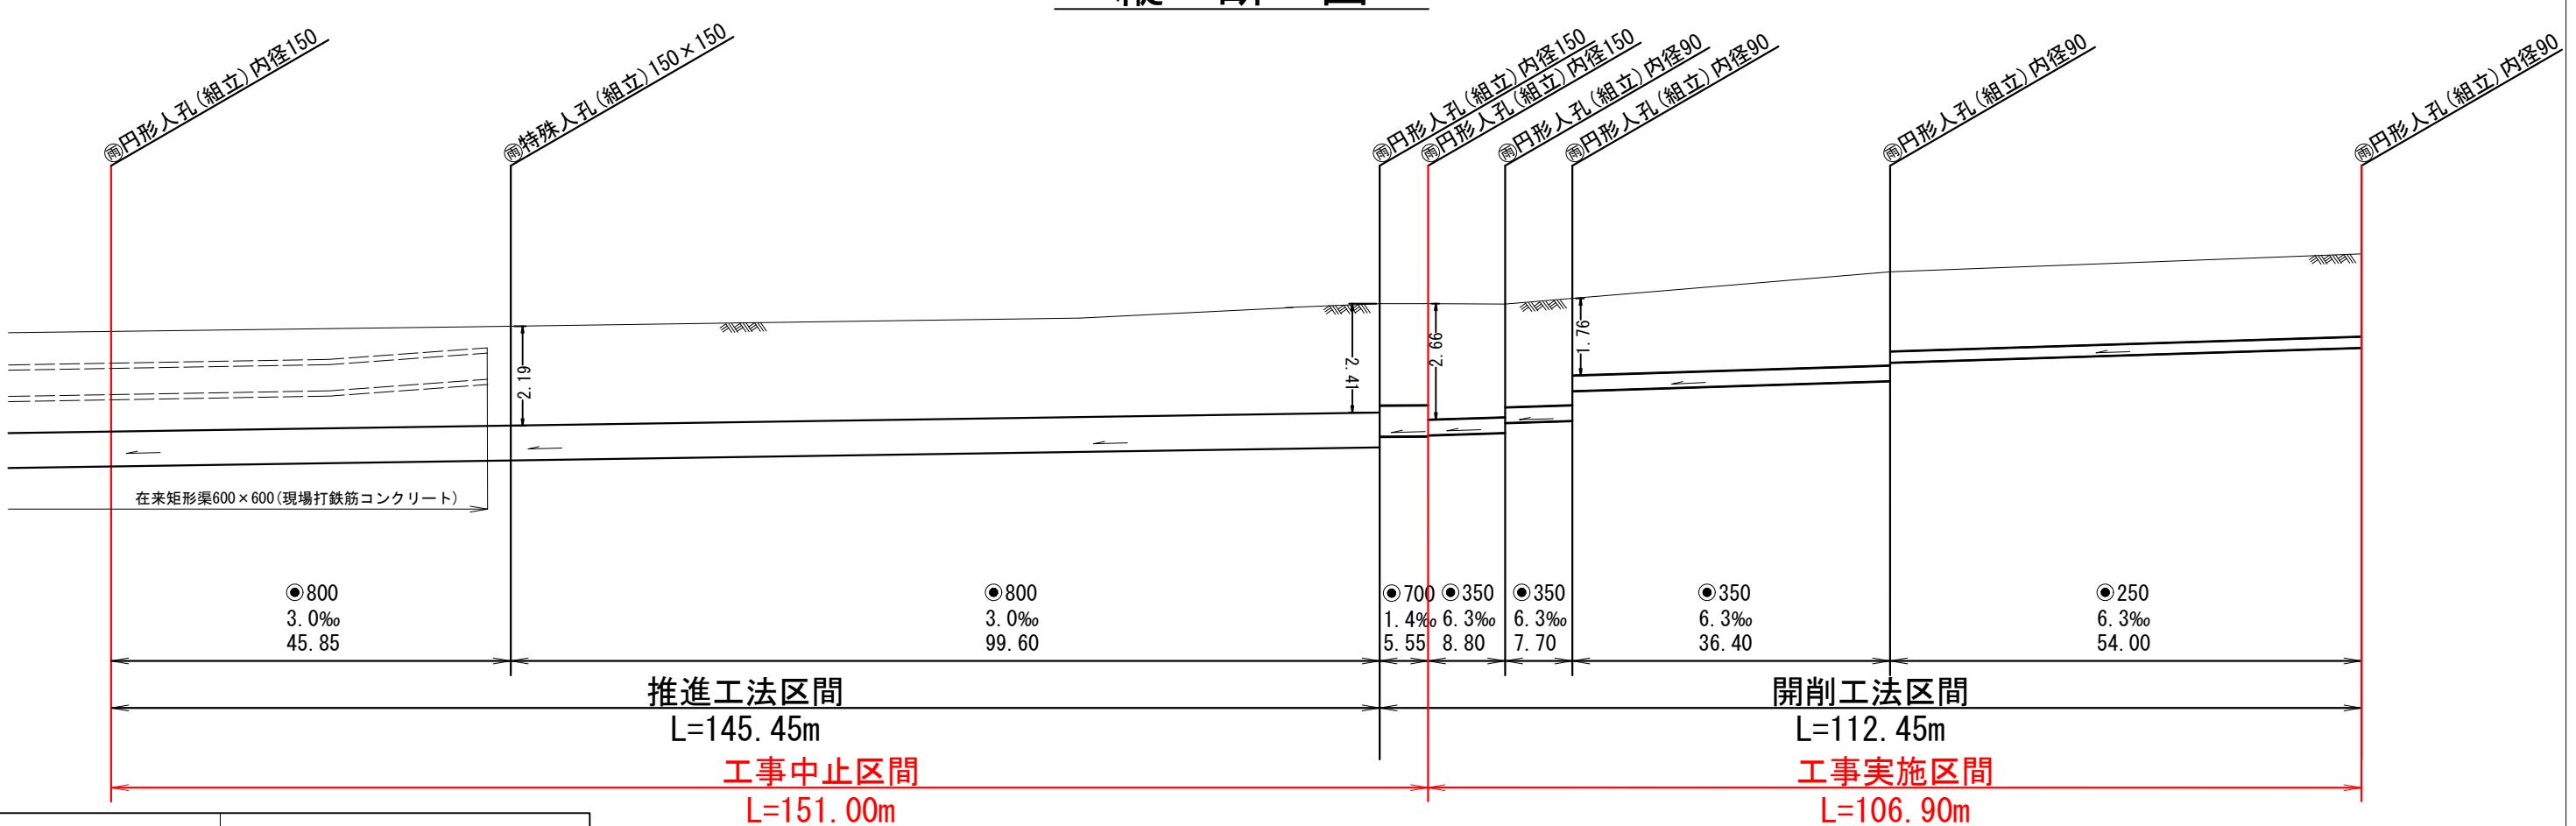


記号	名称
①	円形人孔(組立)内径90
③	円形人孔(組立)内径150
■K	特殊人孔(組立)150×150
●250 6.3% 54.00	上段: 管径 (mm) 中段: 勾配 (%) 下段: 管路延長 (m)


工事件名	世田谷区成城五丁目、六丁目付近枝線工事
図面名称	平面図・縦断図
図面番号	3 / 4

横断図

推進工法区間（東から西方向） A - A'

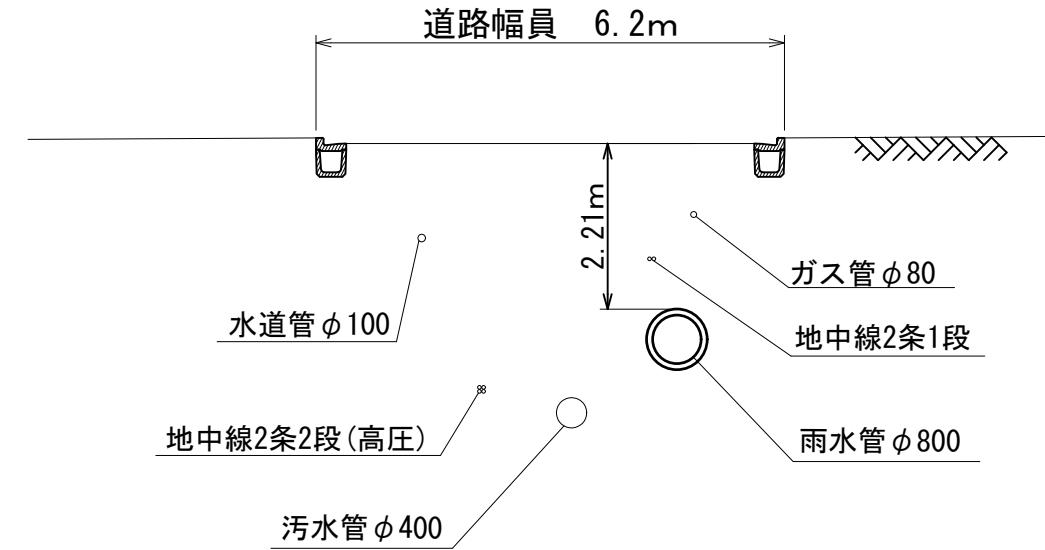

開削工法区間（成城六間通り 北から南方向） B - B'

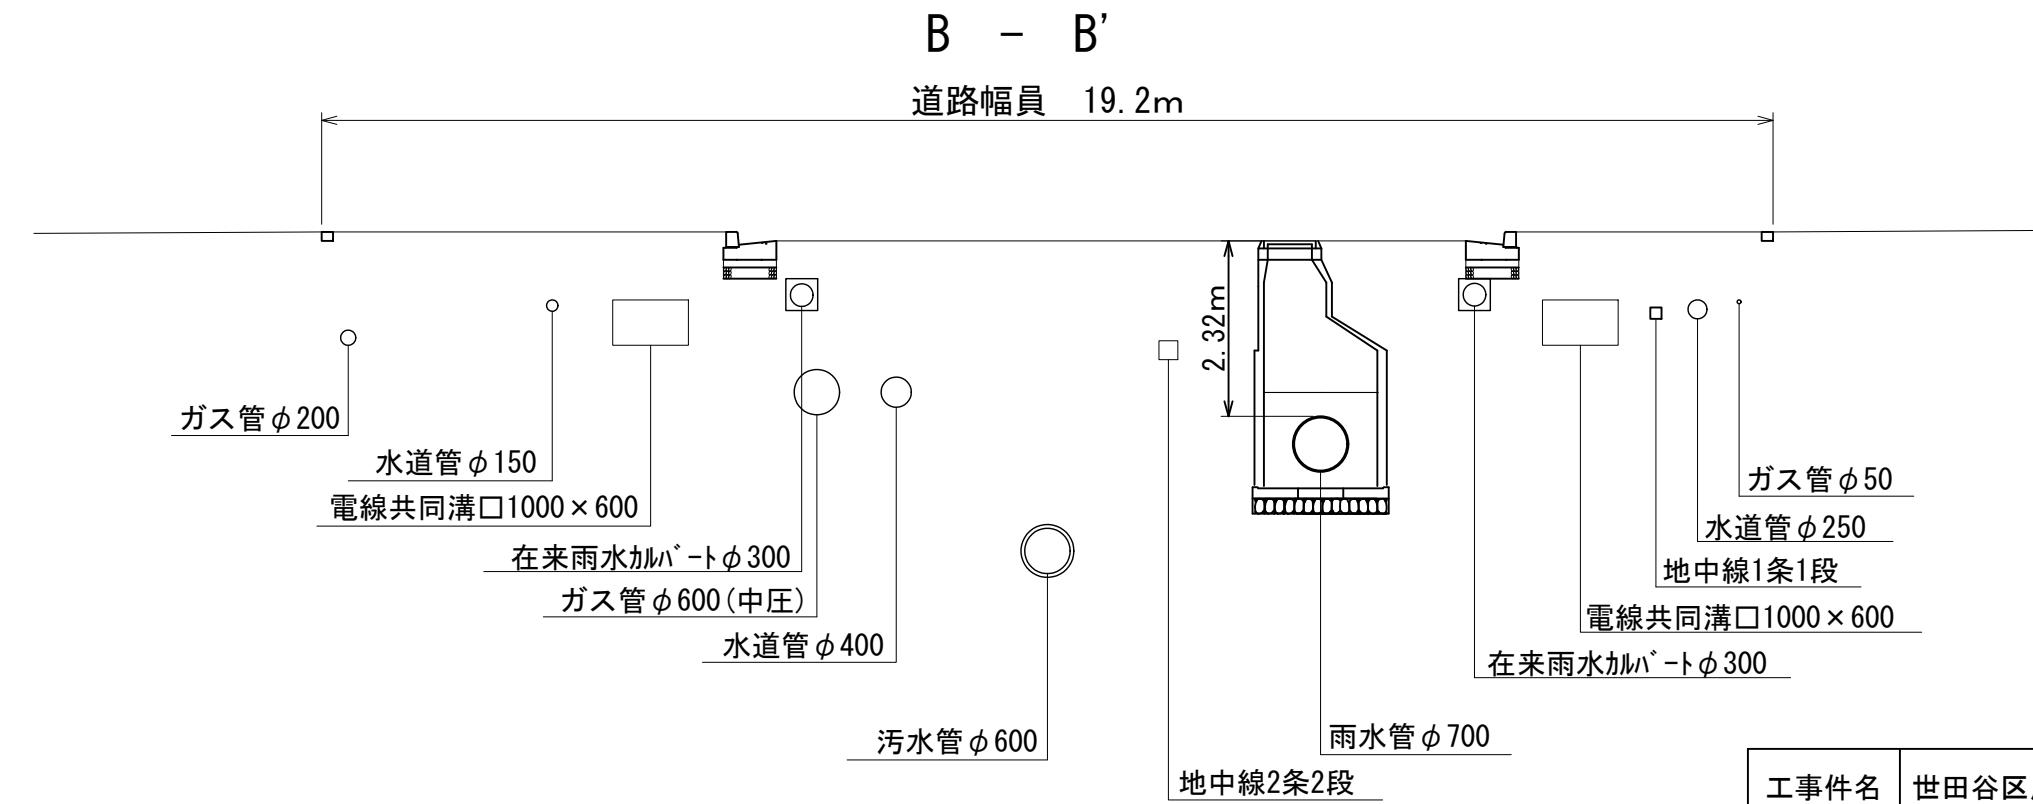

管径単位 : mm (φ50~800)

工事件名	世田谷区成城五丁目、六丁目付近枝線工事
図面名称	横断図
図面番号	4 / 4