

令和8年2月3日
教 育 環 境 課

世田谷区立瀬田小学校校庭整備他工事について

1 主旨

世田谷区立瀬田小学校校庭整備他工事について、令和8年1月8日に一般競争入札が行われ、令和8年第1回区議会定例会に契約議案として提出予定であるため、内容を報告する。

2 工事概要

- (1) 所在地 世田谷区瀬田二丁目15番1号
- (2) 敷地面積 8,972.35m² (工事範囲: 約4,430m²)
- (3) 工事内容 グラウンド工事、防球ネット設置、雨水貯留層設置、体育倉庫設置等

3 契約金額及び契約の相手方

- 契約金額 273,050,800円
- 契約の相手方 東京都世田谷区三宿二丁目36番9号
日勝スポーツ工業株式会社
代表者 岡田 一良

4 工期（予定）

契約の日から令和8年11月30日

5 今後のスケジュール（予定）


令和8年 3月 第1回区議会定例会に契約議案を提出
令和8年 3月 着工
令和8年11月 完了

建築物概要表

工事名称	世田谷区立瀬田小学校校庭整備工事
建築地（住居表示）	東京都世田谷区瀬田二丁目15番1号
建築地（地名地番）	東京都世田谷区瀬田二丁目837番地1, 2
用途地域・区分	第一種中高層住居専用地域 建蔽率50% 容積率100% 第一種高度地区（15m） 準防火地域
敷地面積	8,972.35 m ² （校庭整備工事：約4,430m ² ）


案内図



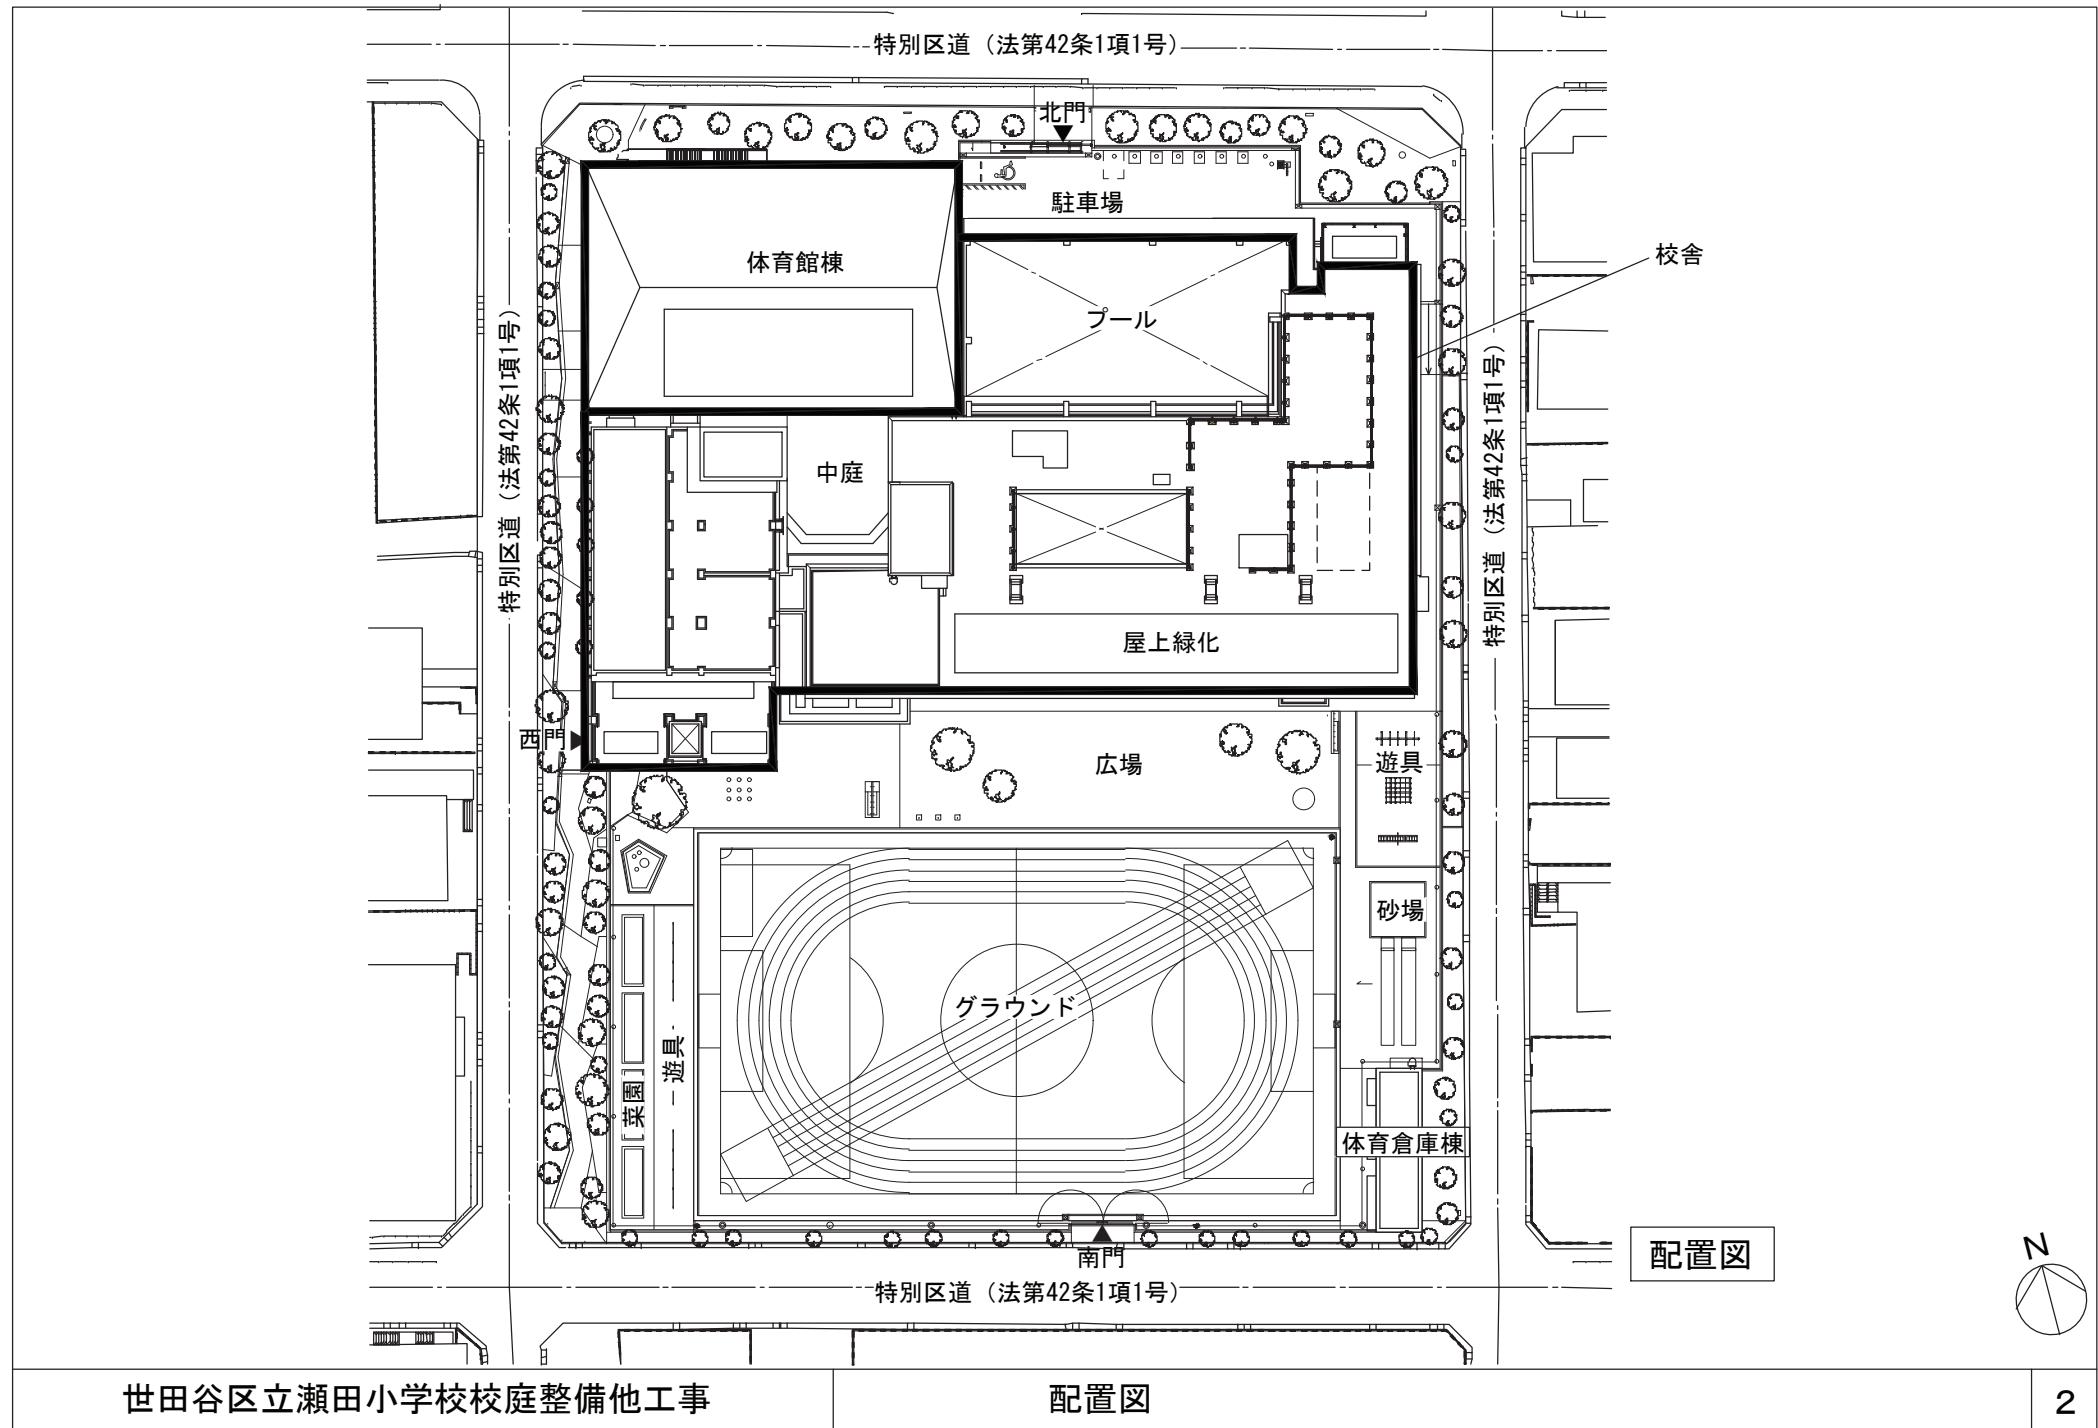

工事概要

グラウンド工事、防球ネット、雨水貯留層設置
歩道上空地整備、体育倉庫設置（約72m²）

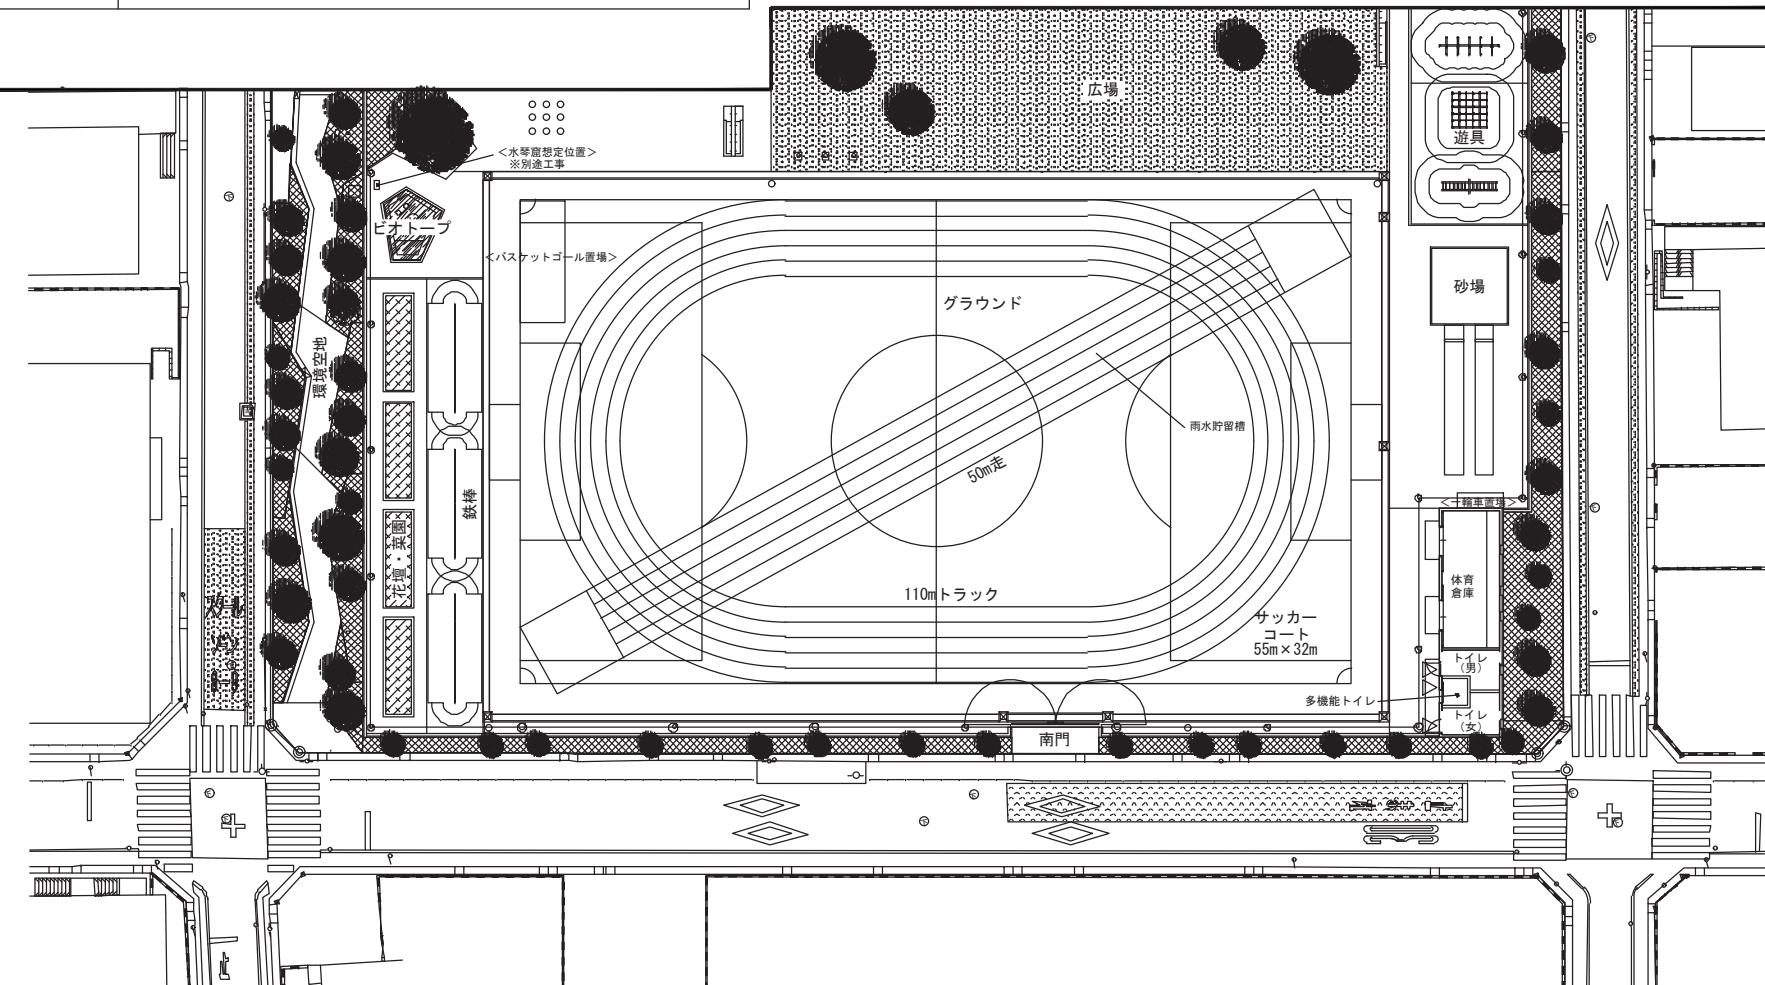

計画平面図

