


下高井戸駅周辺地区地区街づくり計画 整備計画図

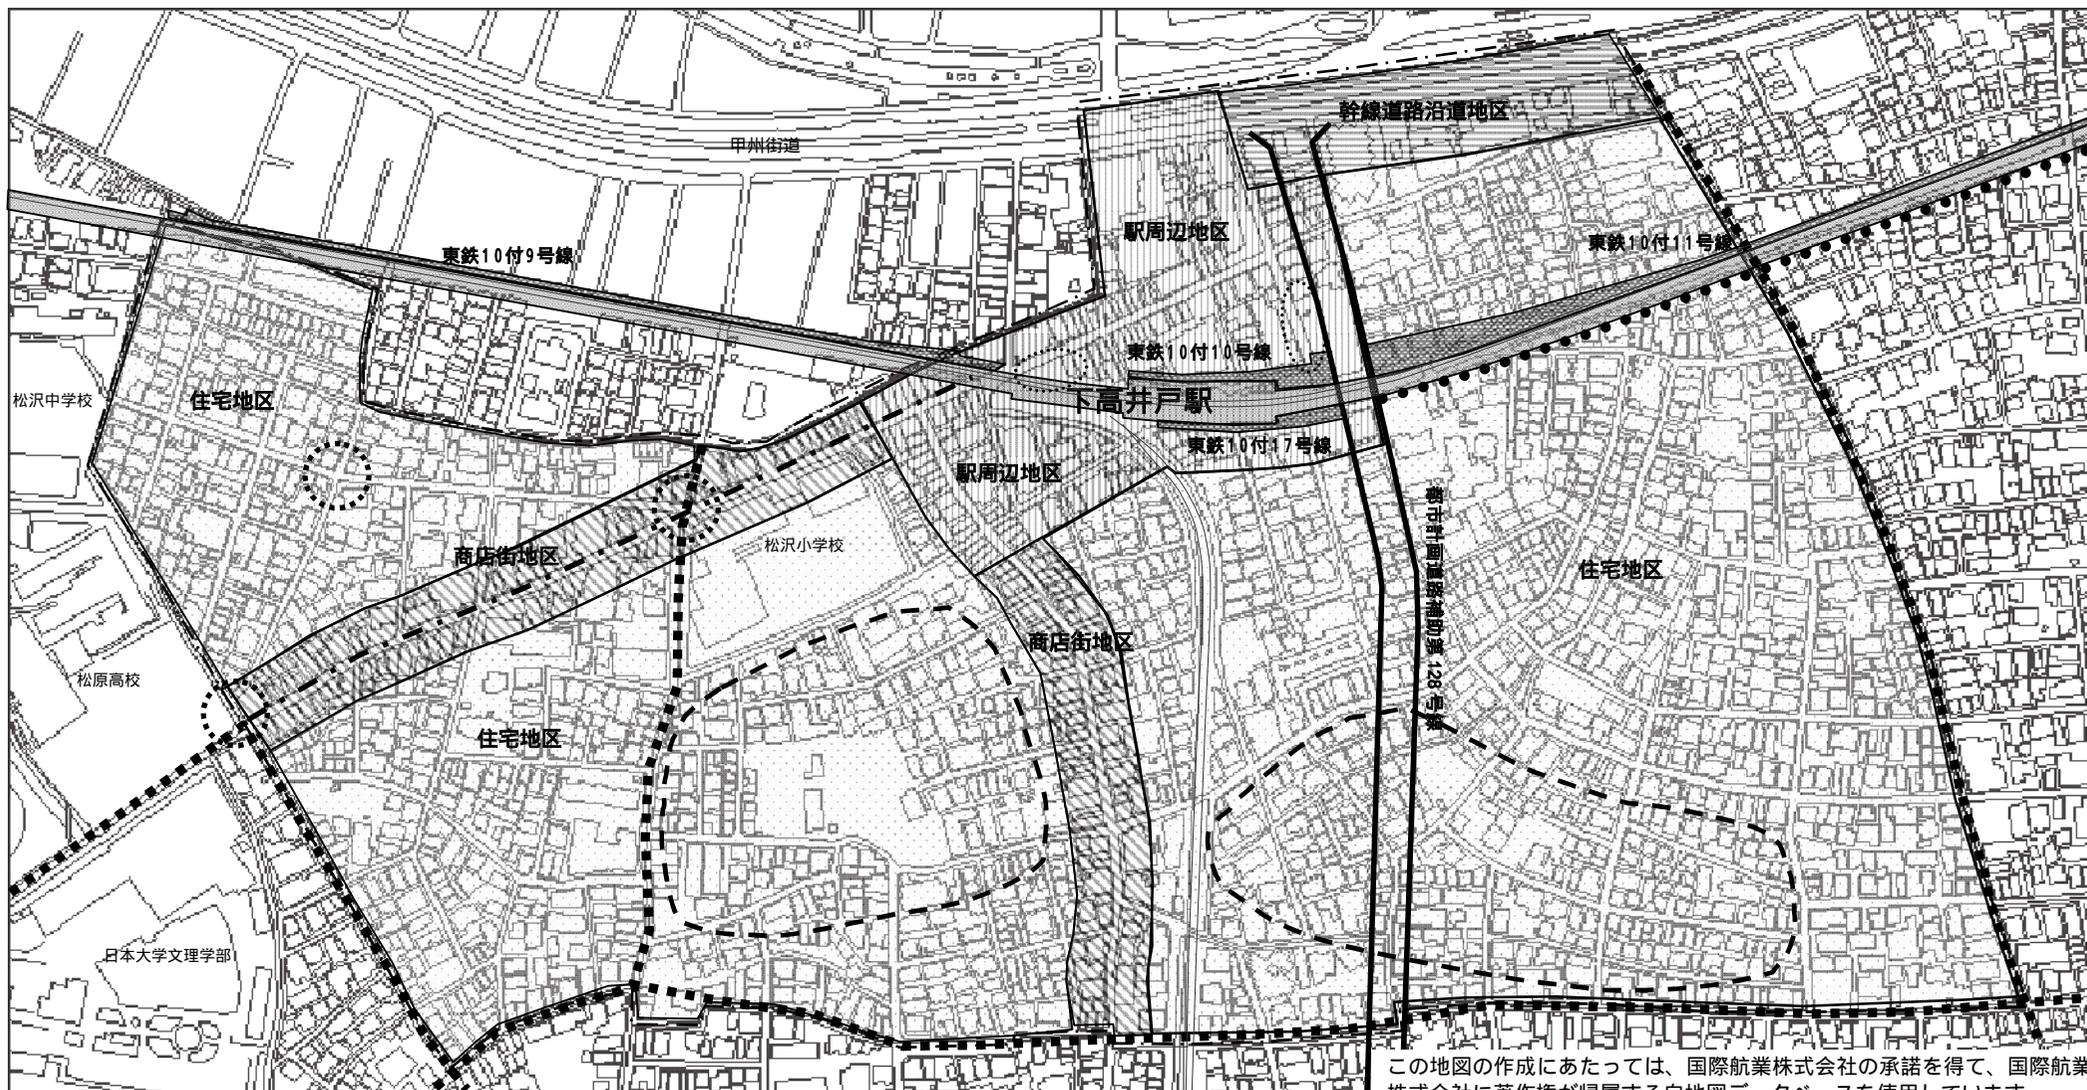

この地図の作成にあたっては、国際航業株式会社の承諾を得て、国際航業株式会社に著作権が帰属する白地図データベースを使用しています。

凡		地区街づくり計画区域		日大通り		都市高速鉄道第10号線
		駅前周辺地区		交差点の安全対策		鉄道付属街路
例		商店街地区		適切な公園等のオープンスペースを確保するエリア		都市計画道路補助第128号線
		幹線道路沿道地区		駅前広場等を整備するエリア		付替道路
		住宅地区		駅前広場等を整備するエリア		主要生活道路

