



# 祖師ヶ谷大蔵駅周辺地区地区街づくり計画 位置図

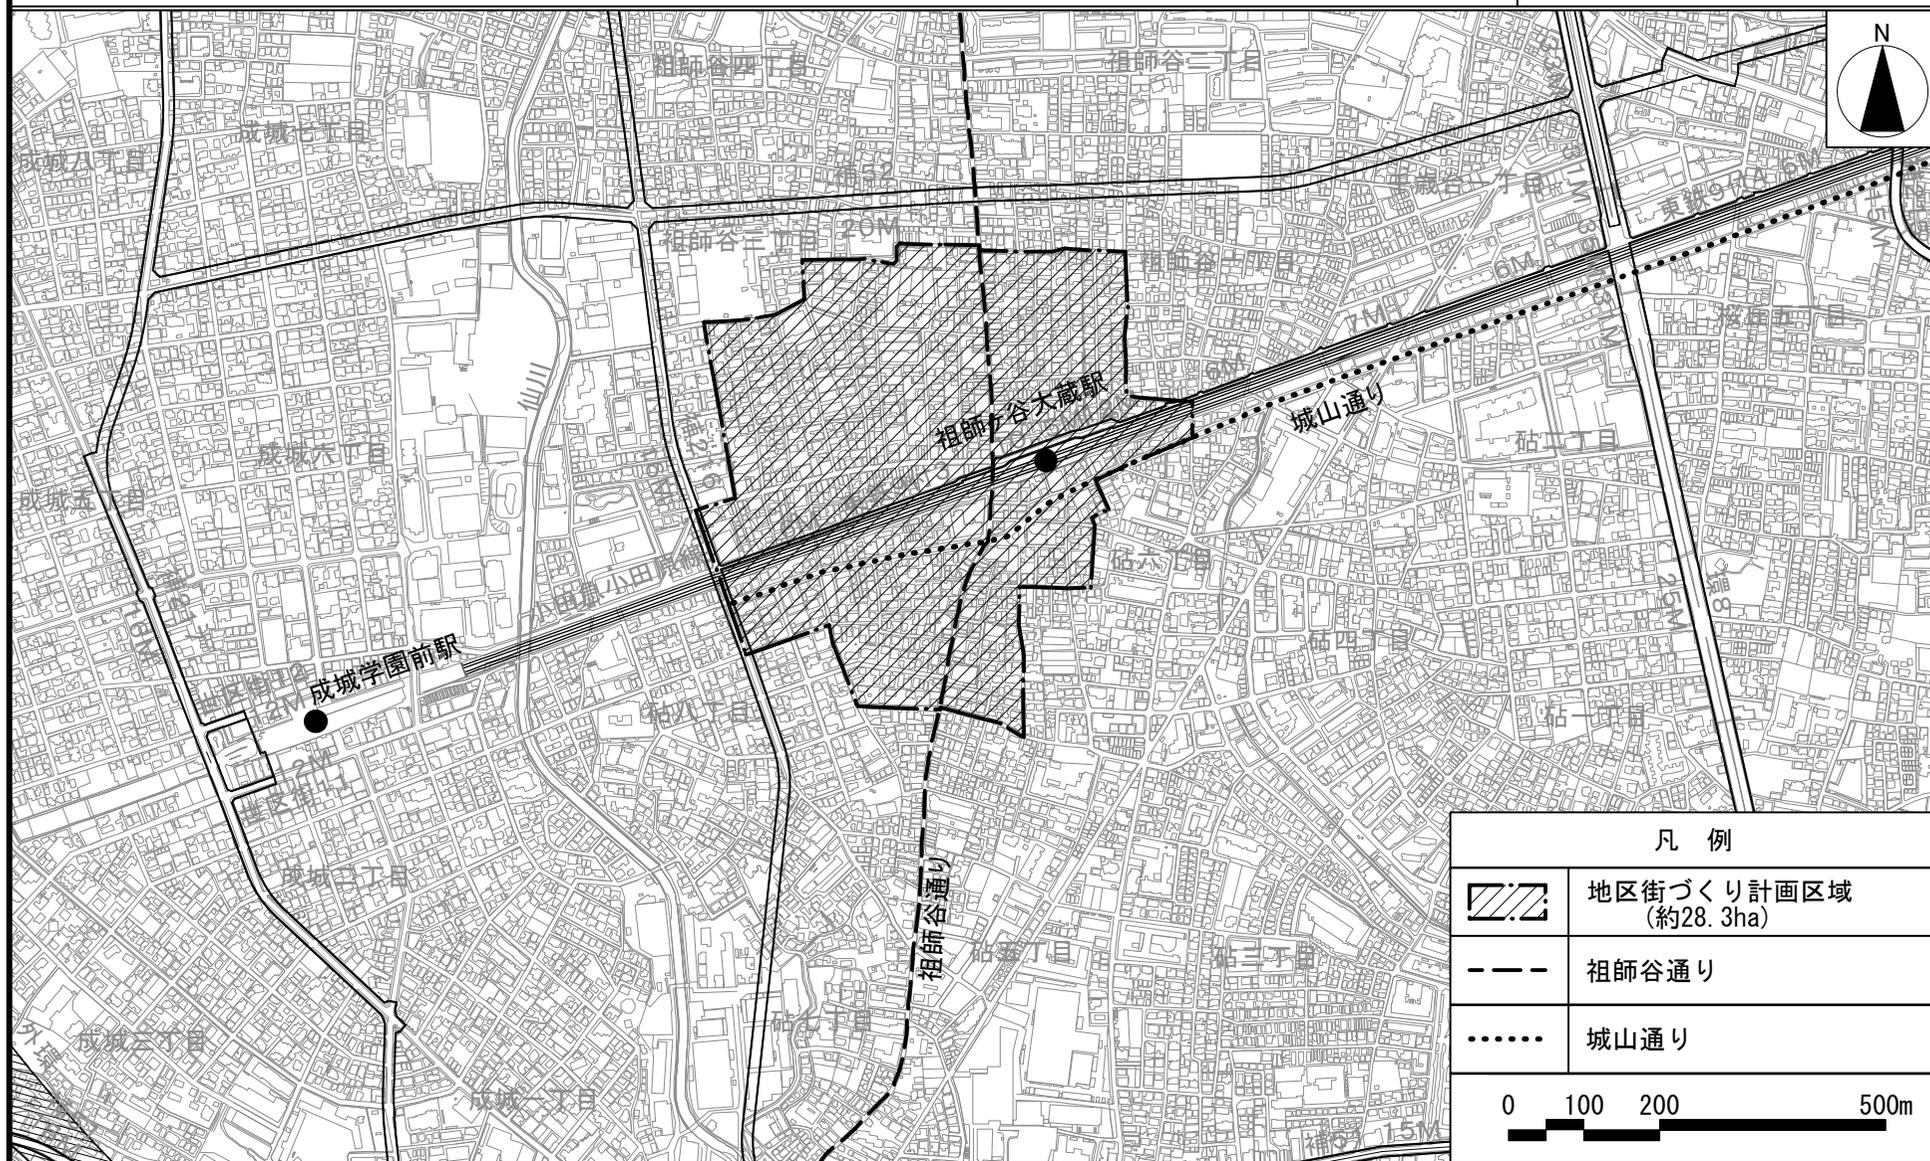

この地図は、東京都知事の承認を受けて、東京都縮尺2,500分の1地形図（平成30年度版）を利用して作成したものである。無断複製を禁ずる。「（承認番号）30都市基交著第33号」  
「（承認番号）30都市基街都第32号、平成30年5月14日」

# 祖師ヶ谷大蔵駅周辺地区地区街づくり計画 計画図1

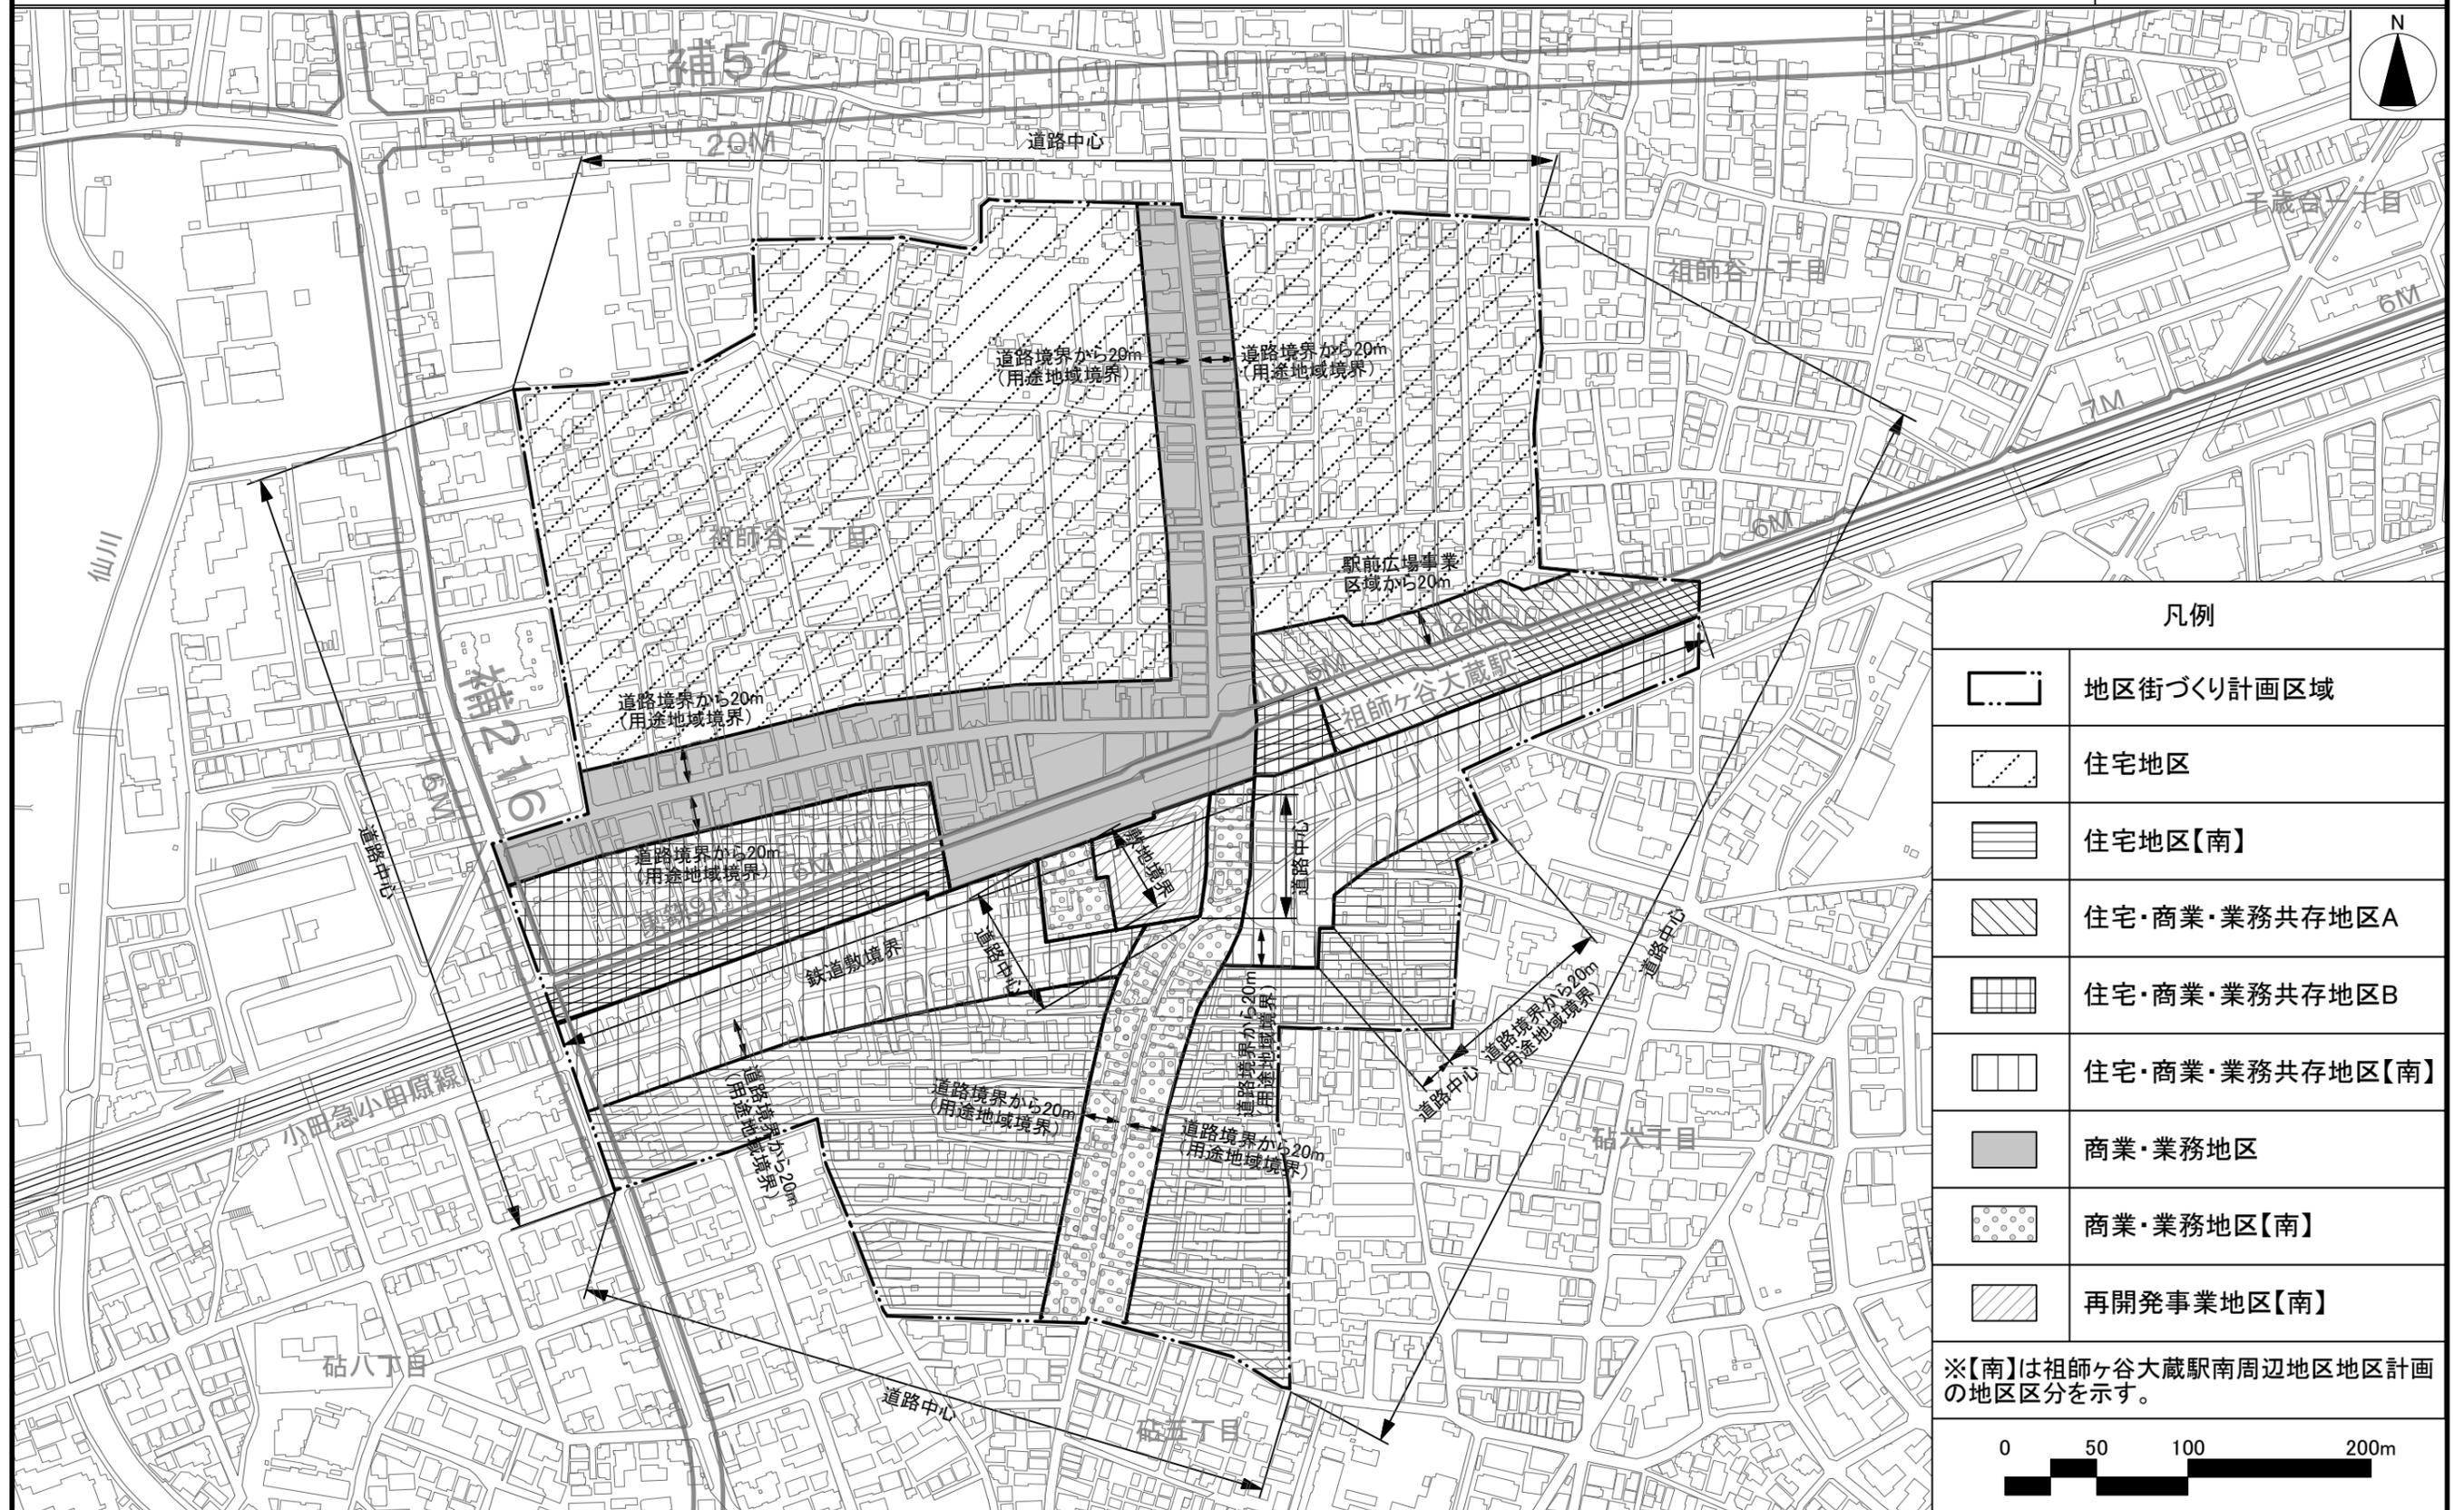


凡例	
	地区街づくり計画区域
	住宅地区
	住宅地区【南】
	住宅・商業・業務共存地区A
	住宅・商業・業務共存地区B
	住宅・商業・業務共存地区【南】
	商業・業務地区
	商業・業務地区【南】
	再開発事業地区【南】

※【南】は祖師ヶ谷大蔵駅南周辺地区地区計画の地区区分を示す。



この地図は、東京都知事の承認を受けて、東京都縮尺2,500分の1地形図（平成30年度版）を利用して作成したものである。無断複製を禁ずる。「（承認番号）30都市基交著第33号」  
 「（承認番号）30都市基街都第32号、平成30年5月14日」

# 祖師ヶ谷大蔵駅周辺地区地区街づくり計画 計画図2

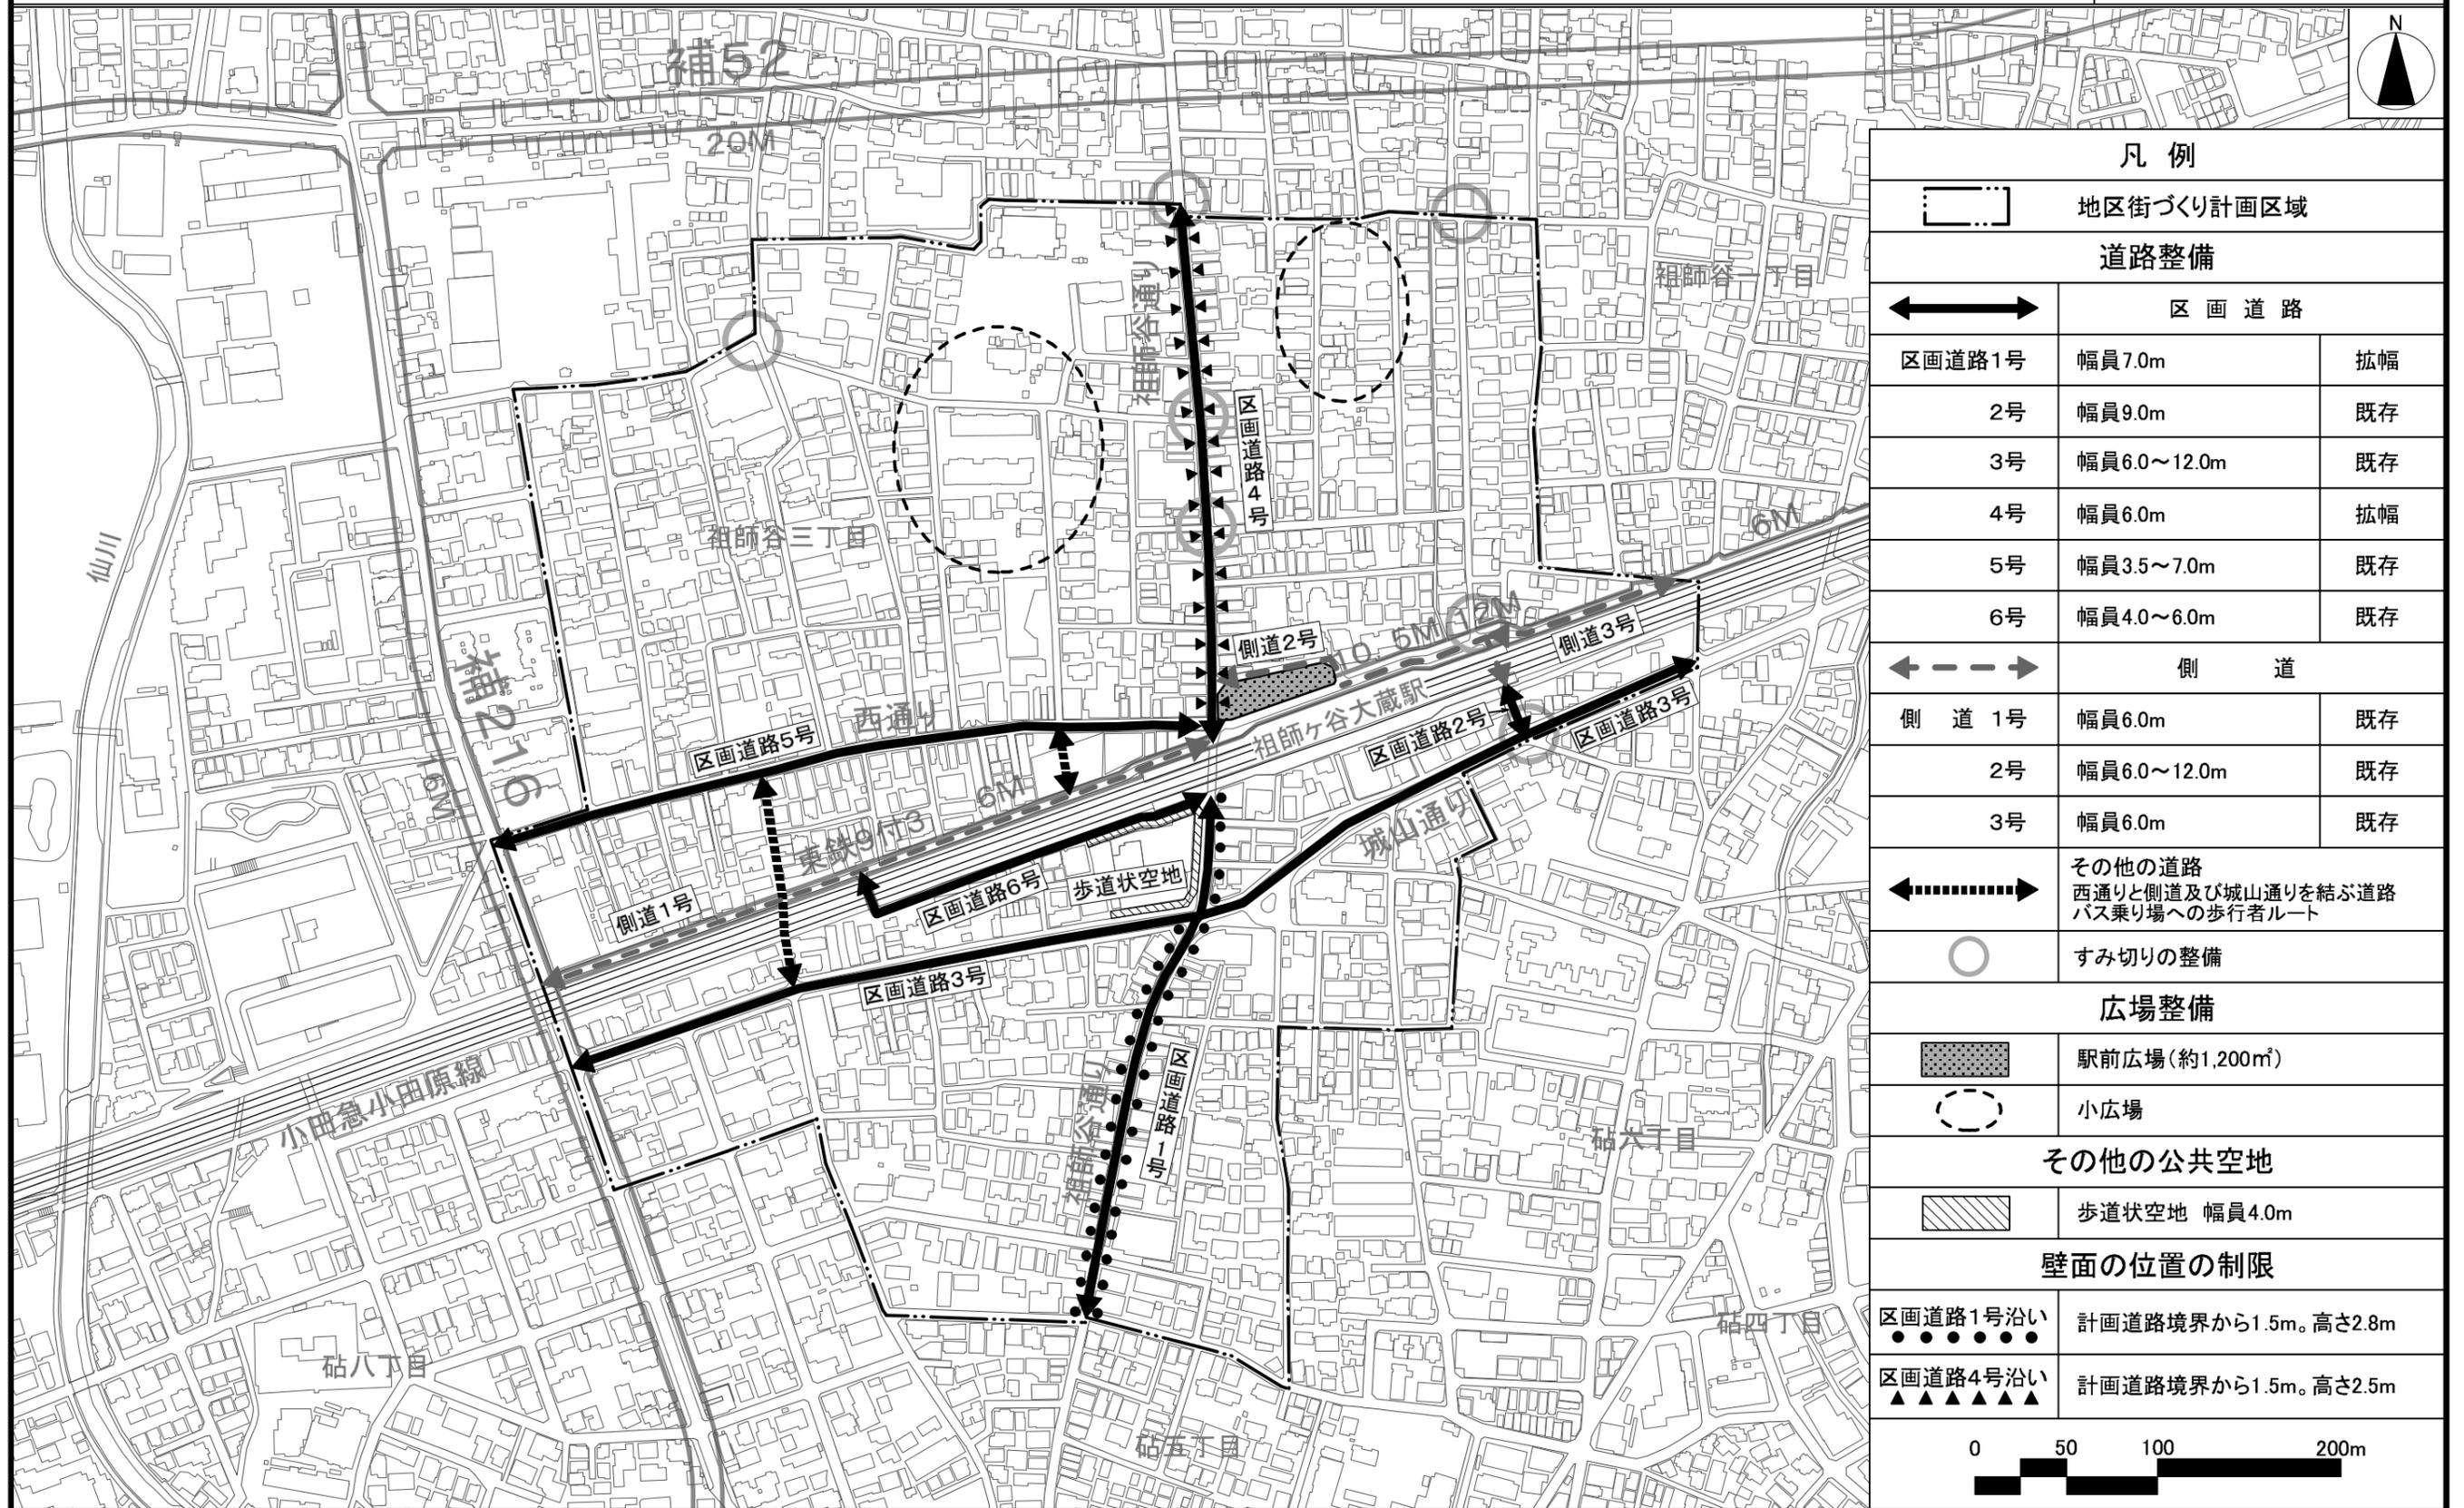

凡例		
地区街づくり計画区域		
道路整備		
区画道路		
区画道路1号	幅員7.0m	拡幅
2号	幅員9.0m	既存
3号	幅員6.0~12.0m	既存
4号	幅員6.0m	拡幅
5号	幅員3.5~7.0m	既存
6号	幅員4.0~6.0m	既存
側道		
側道1号	幅員6.0m	既存
2号	幅員6.0~12.0m	既存
3号	幅員6.0m	既存
その他の道路 西通りと側道及び城山通りを結ぶ道路 バス乗り場への歩行者ルート		
すみ切りの整備		
広場整備		
駅前広場(約1,200㎡)		
小広場		
その他の公共空地		
歩道状空地 幅員4.0m		
壁面の位置の制限		
区画道路1号沿い	●●●●●●●●	計画道路境界から1.5m。高さ2.8m
区画道路4号沿い	▲▲▲▲▲▲▲▲	計画道路境界から1.5m。高さ2.5m



この地図は、東京都知事の承認を受けて、東京都縮尺2,500分の1地形図(平成30年度版)を利用して作成したものである。無断複製を禁ずる。「(承認番号)30都市基交著第33号」  
 「(承認番号)30都市基街都第32号、平成30年5月14日」