


東京都市計画沿道地区計画
世田谷区環状八号線砧・桜丘地区沿道地区計画 位置図 [世田谷区決定]

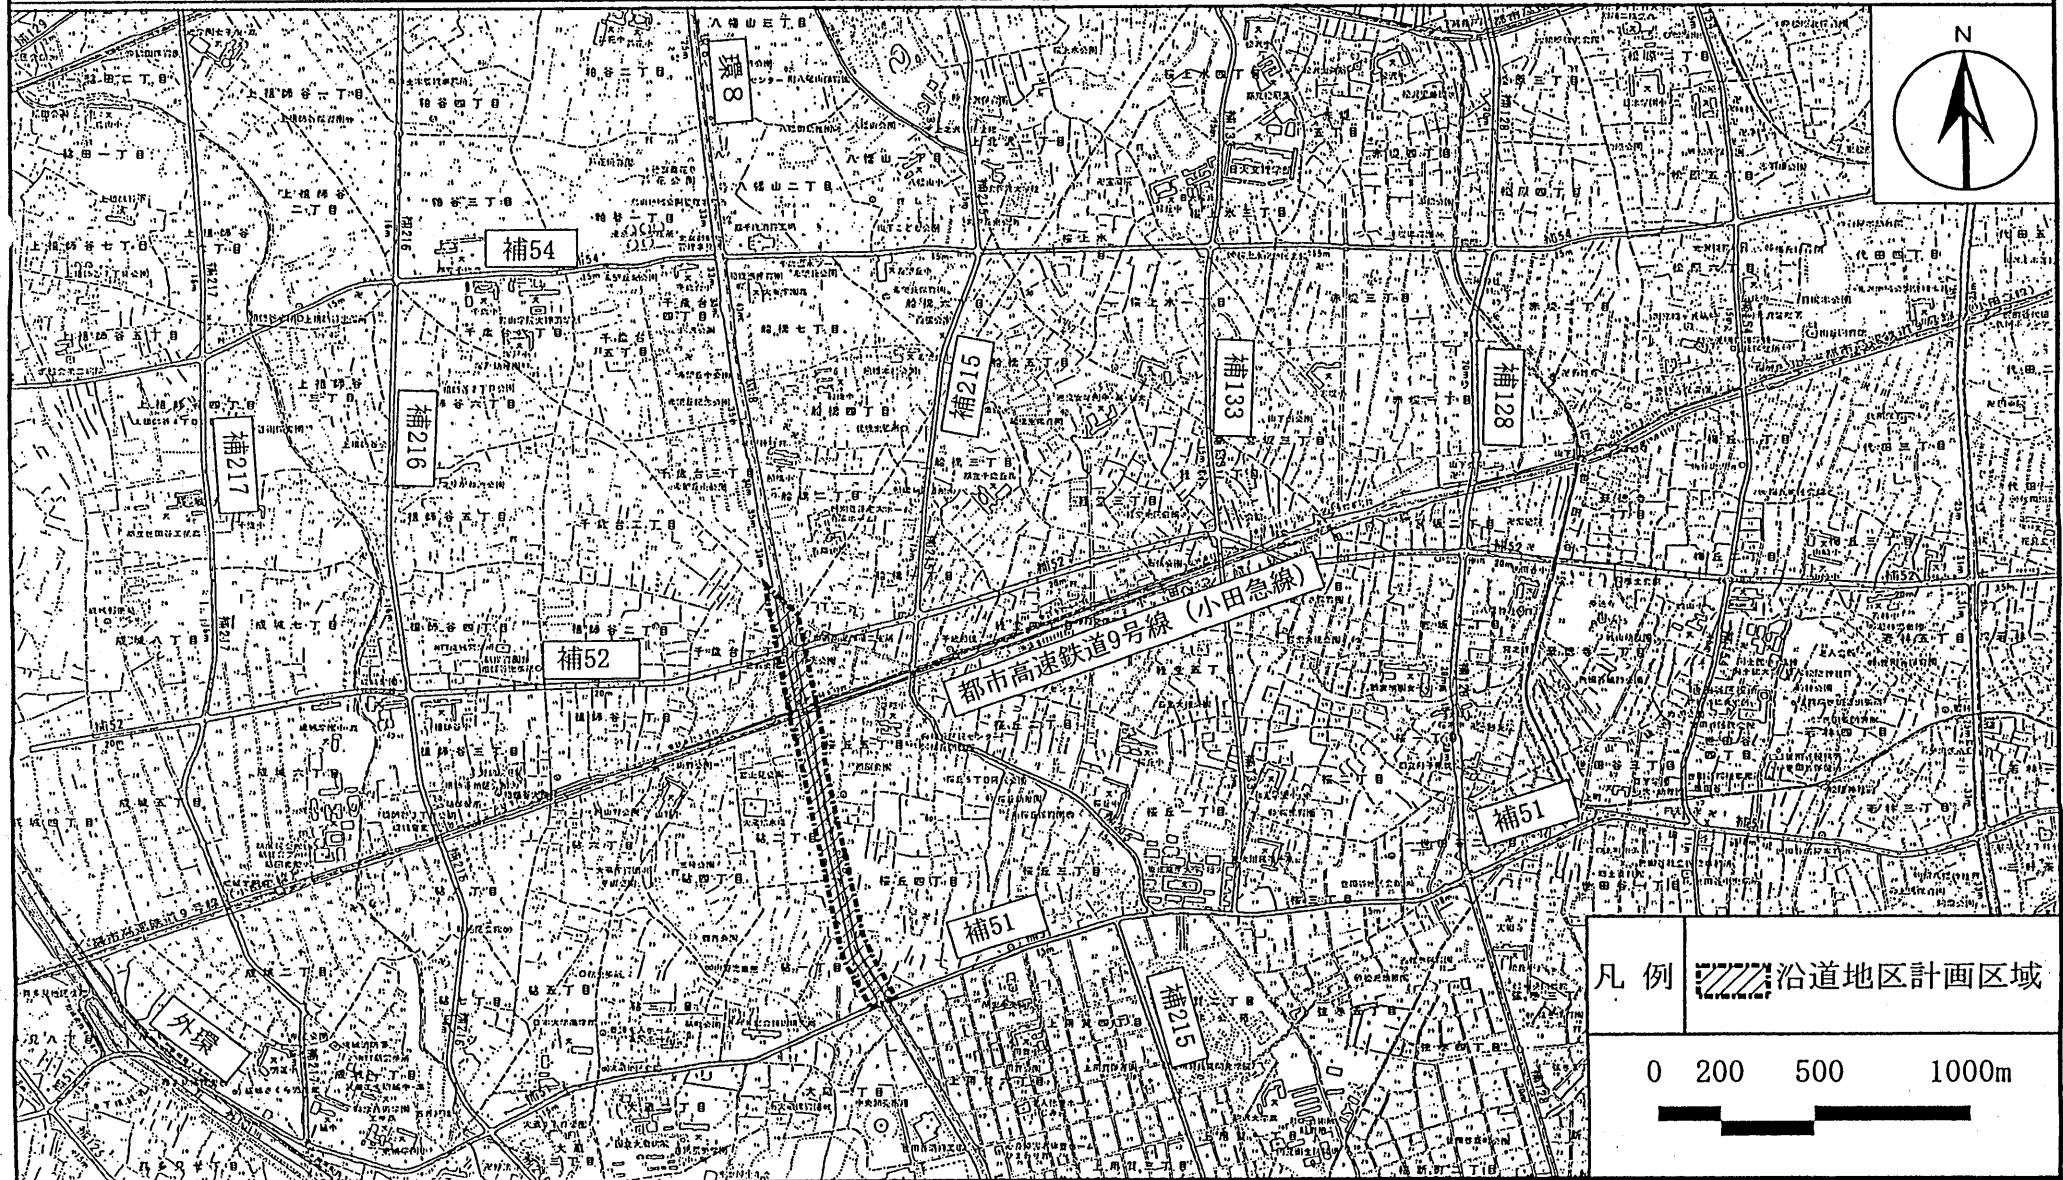

東京都計画沿道地区計画
世田谷区環状八号線・桜丘地区

