


既開園区域及び拡張区域平面図

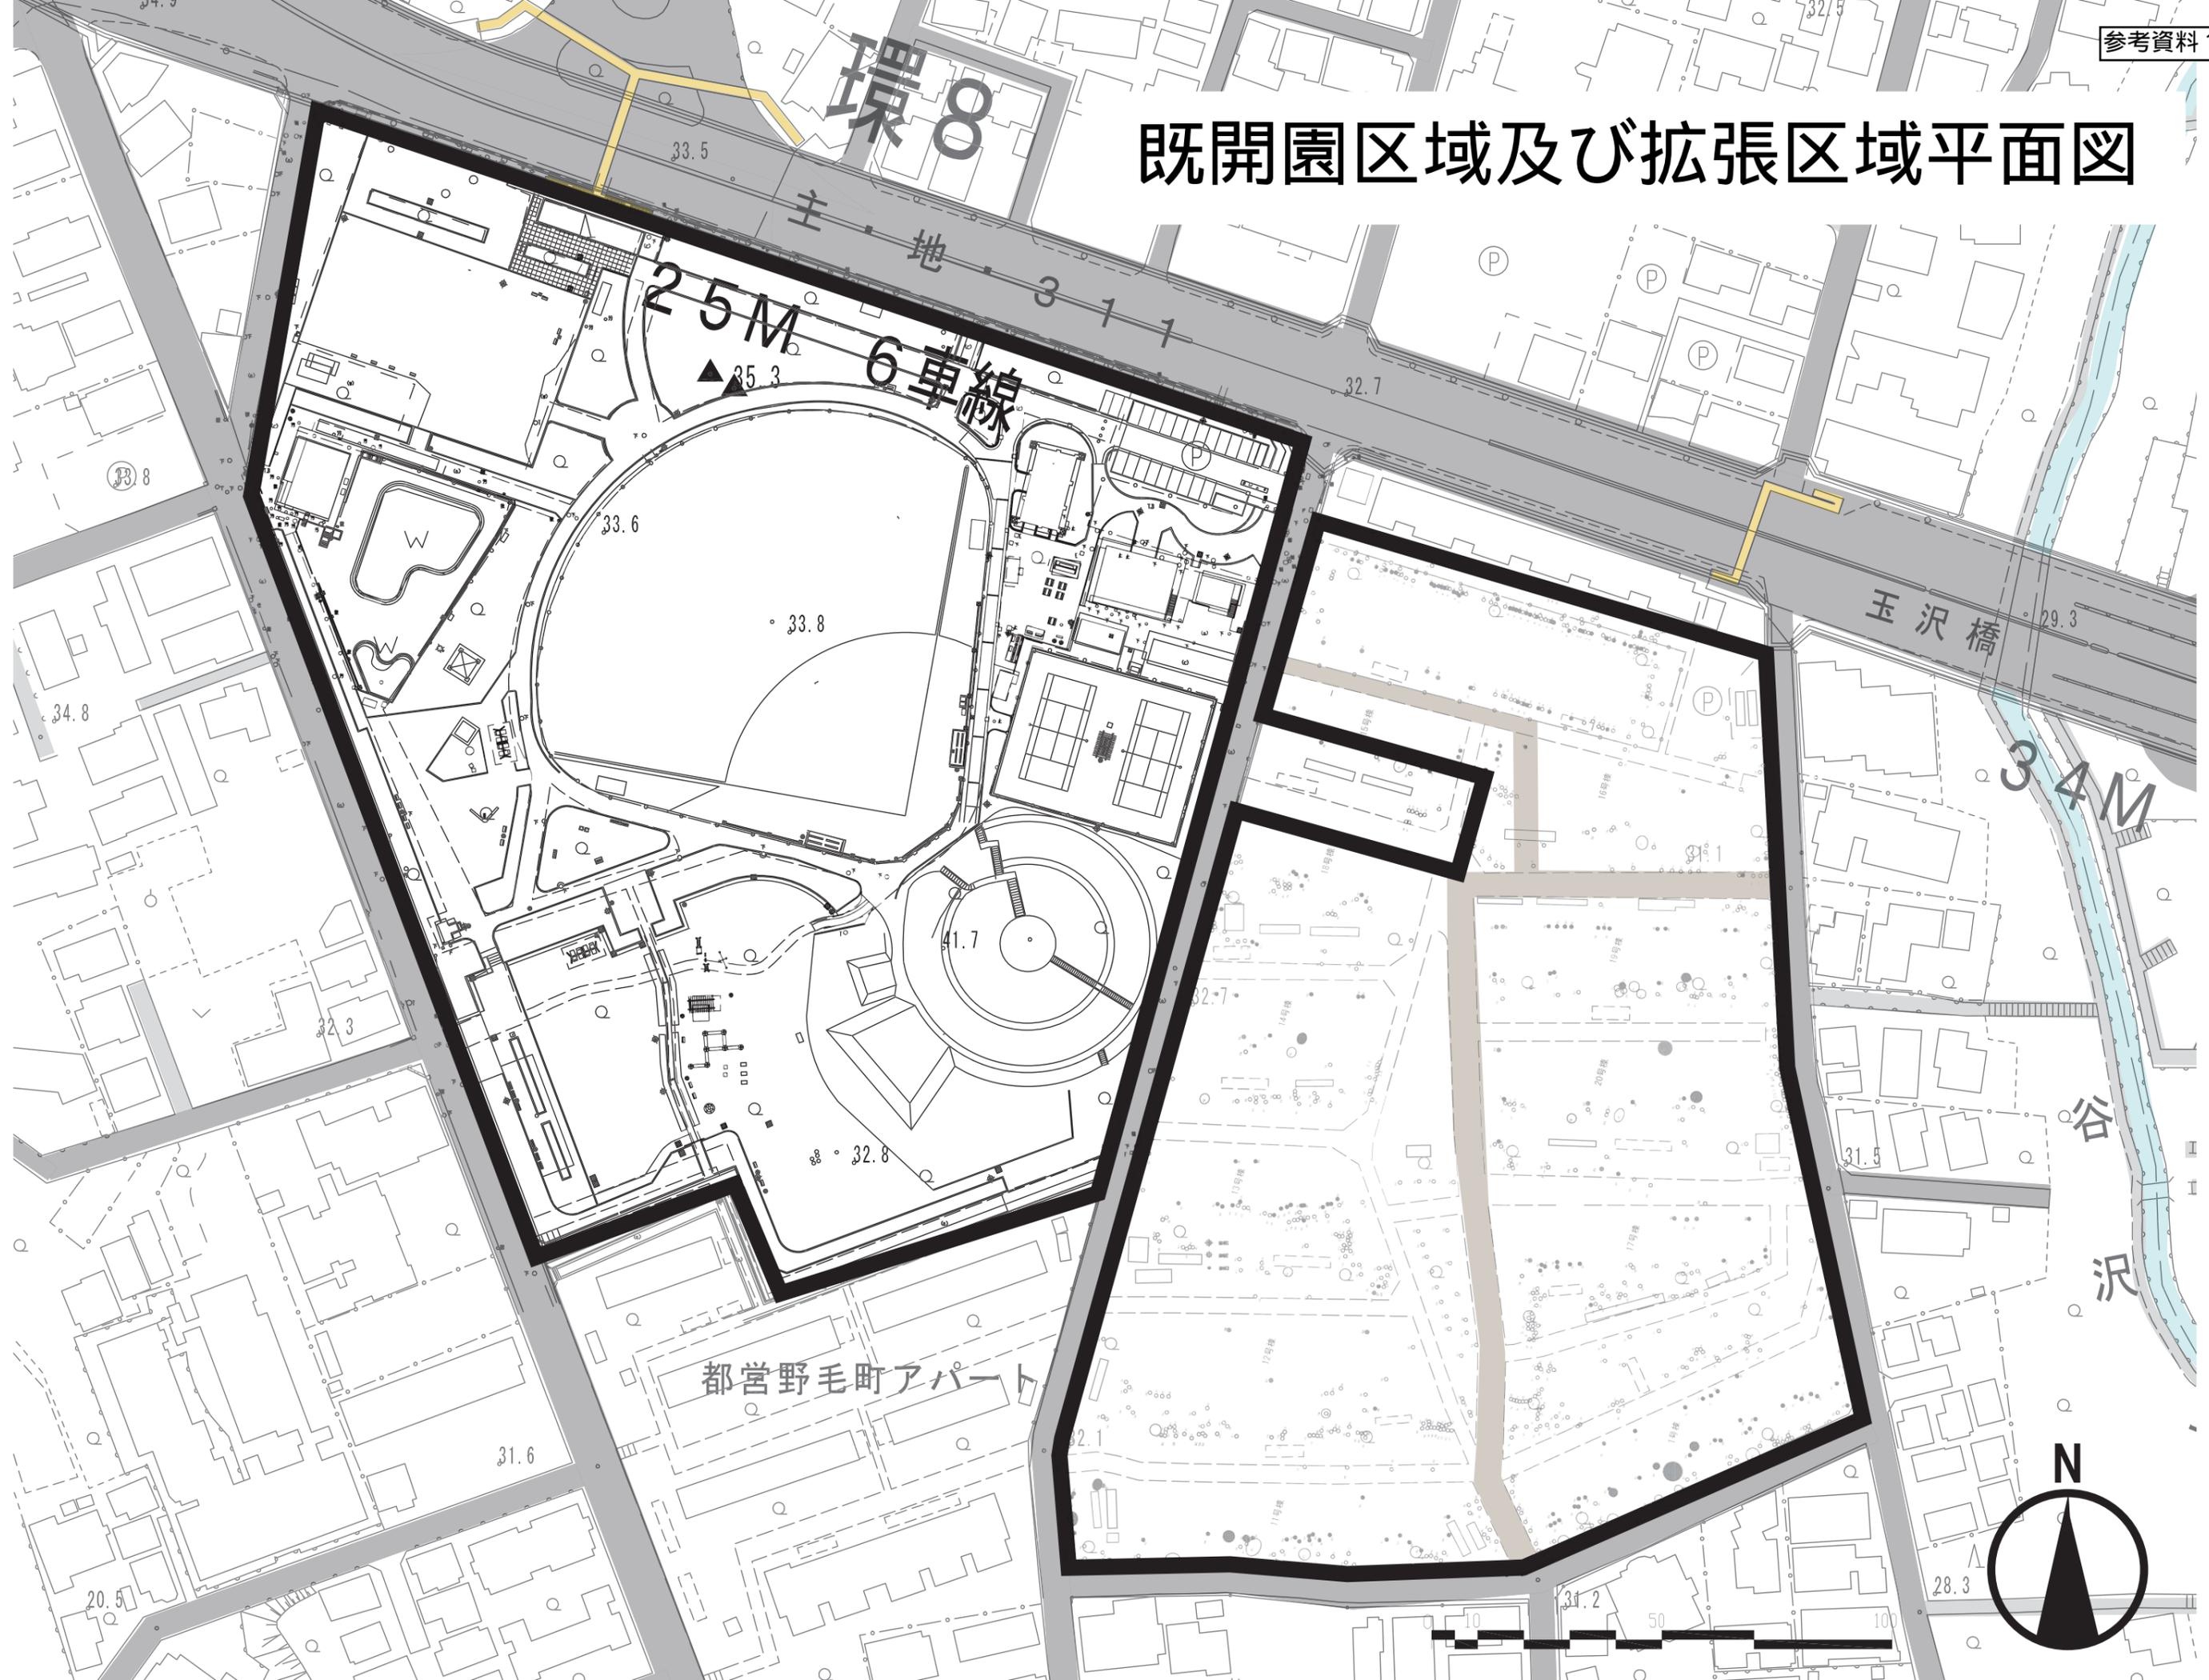

補足説明

旧国家公務員宿舎解体後、
舗装を残したものを参考に
図示しています。
印は乗り入れが可能な
出入口となります。

既開園区域

拡張区域

拡張区域の図面は宿舎解体時の図面を参考に流用
しておりますので、現在は存在しない建造物の図示
があります。
図示している舗装以外の建造物は基本的に残ってお
りません。

環8

主地
3車線
25M

玉沢橋

34M

谷
沢

都営野毛町アパート

