



建設地
住居表示：世田谷区新町一丁目26番29号
地名地番：世田谷区新町一丁目36番地他

案内図 1/5000

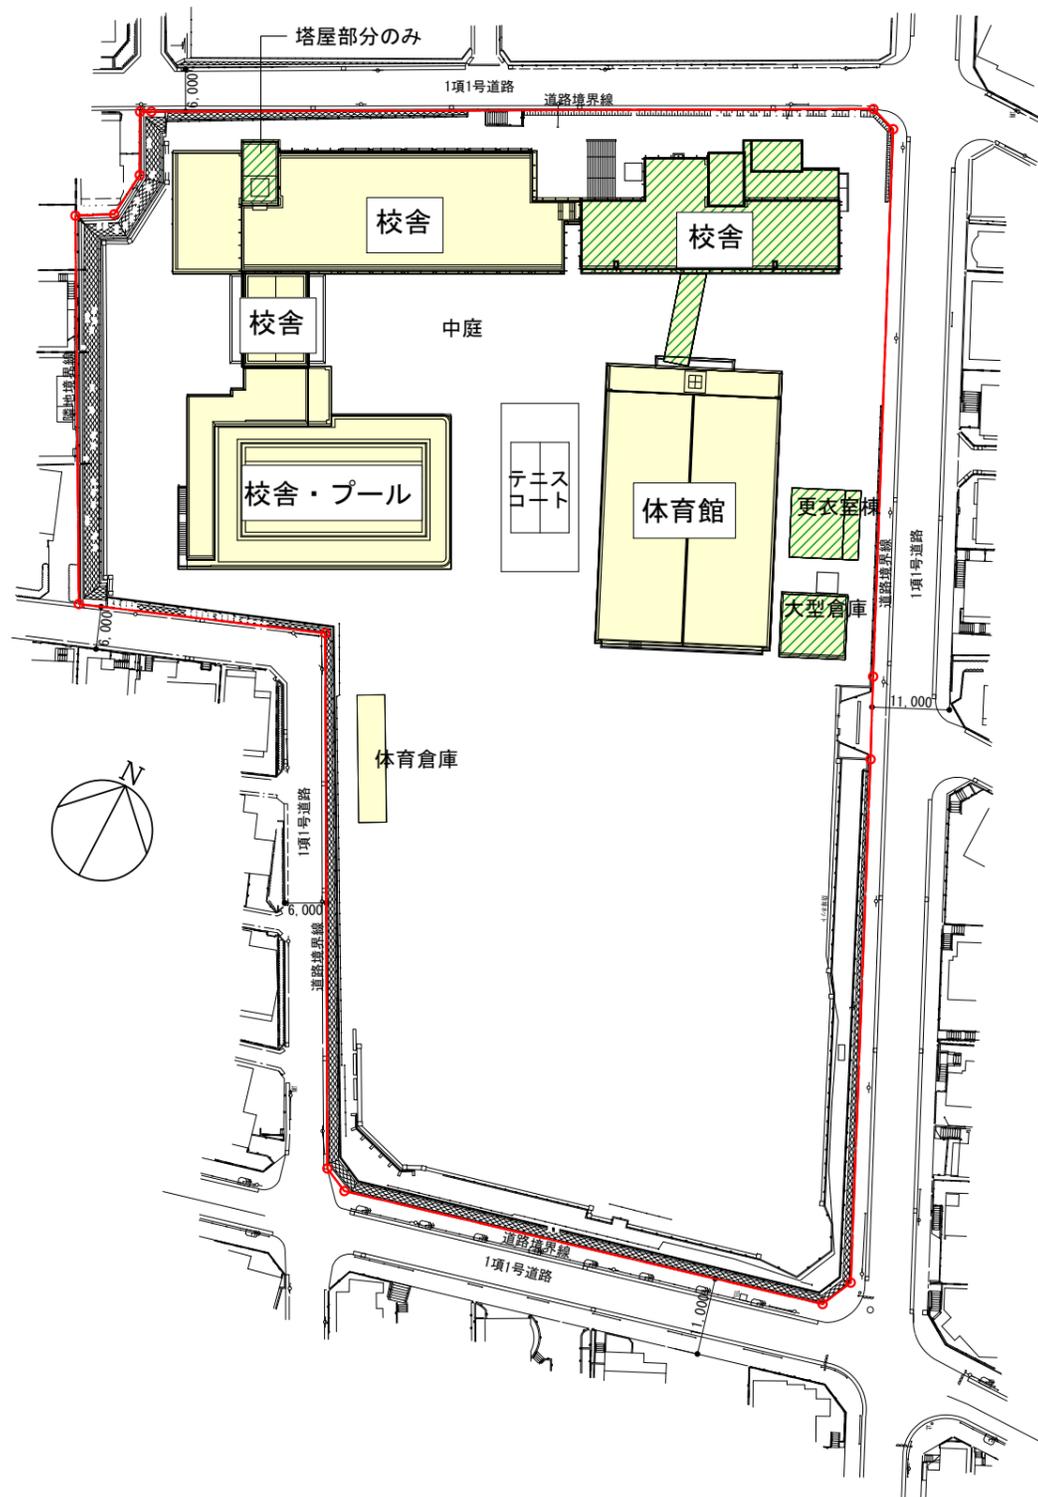


現況配置図 1/1000

除却建築物 

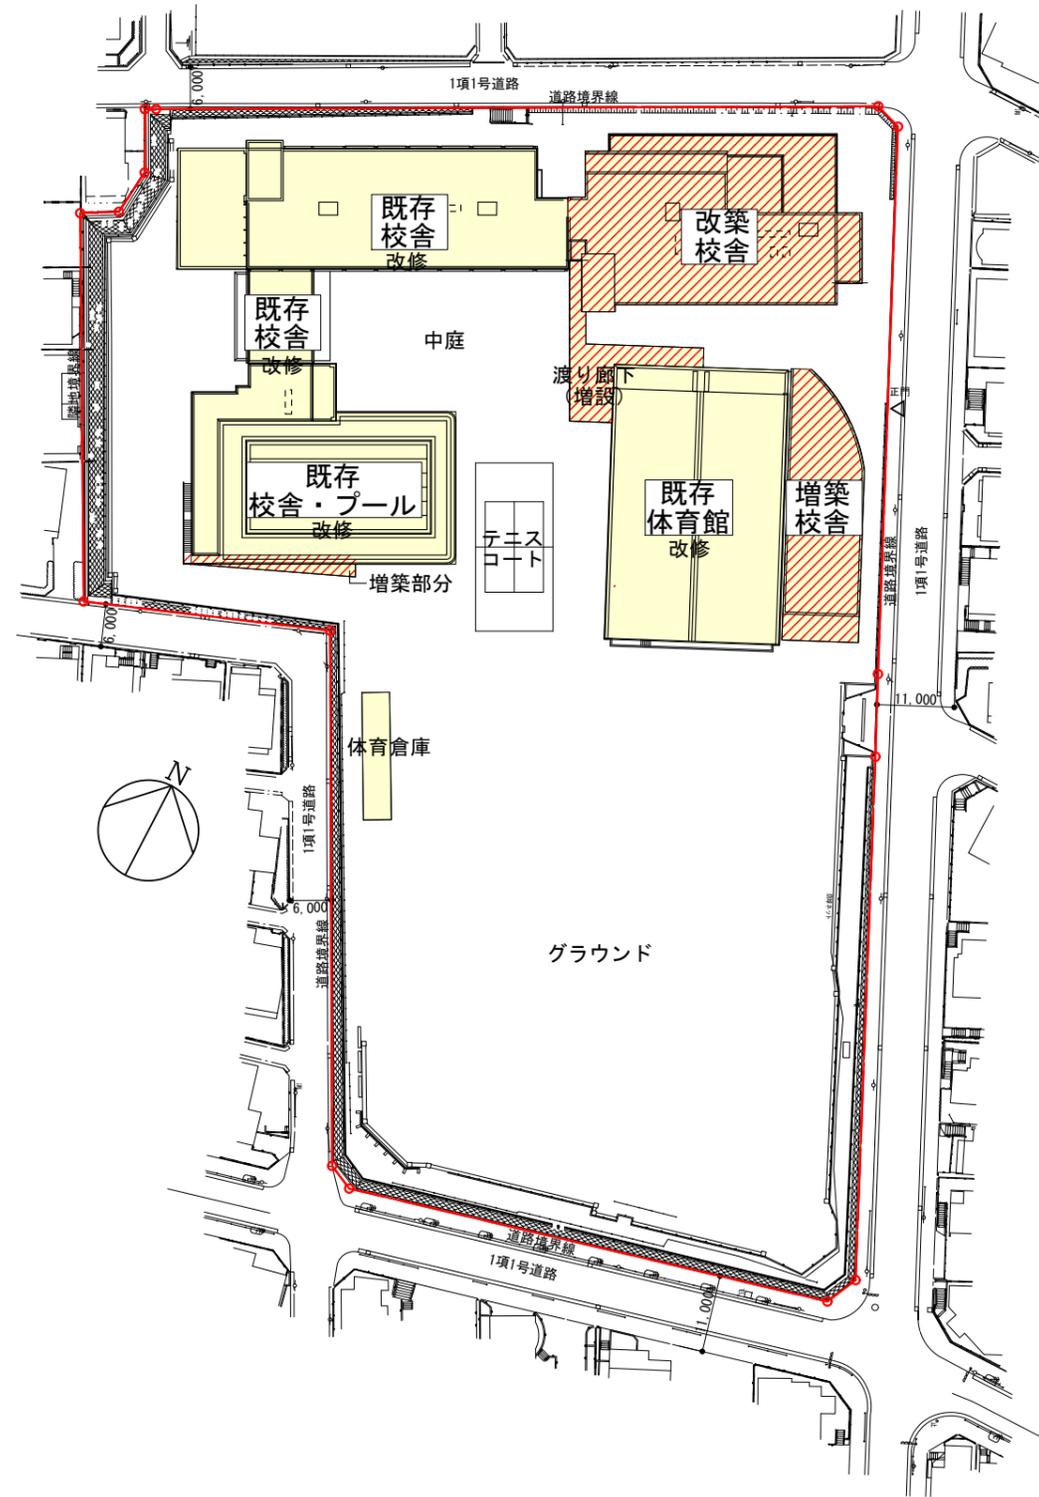


配置図 1/1000


増築建築物 

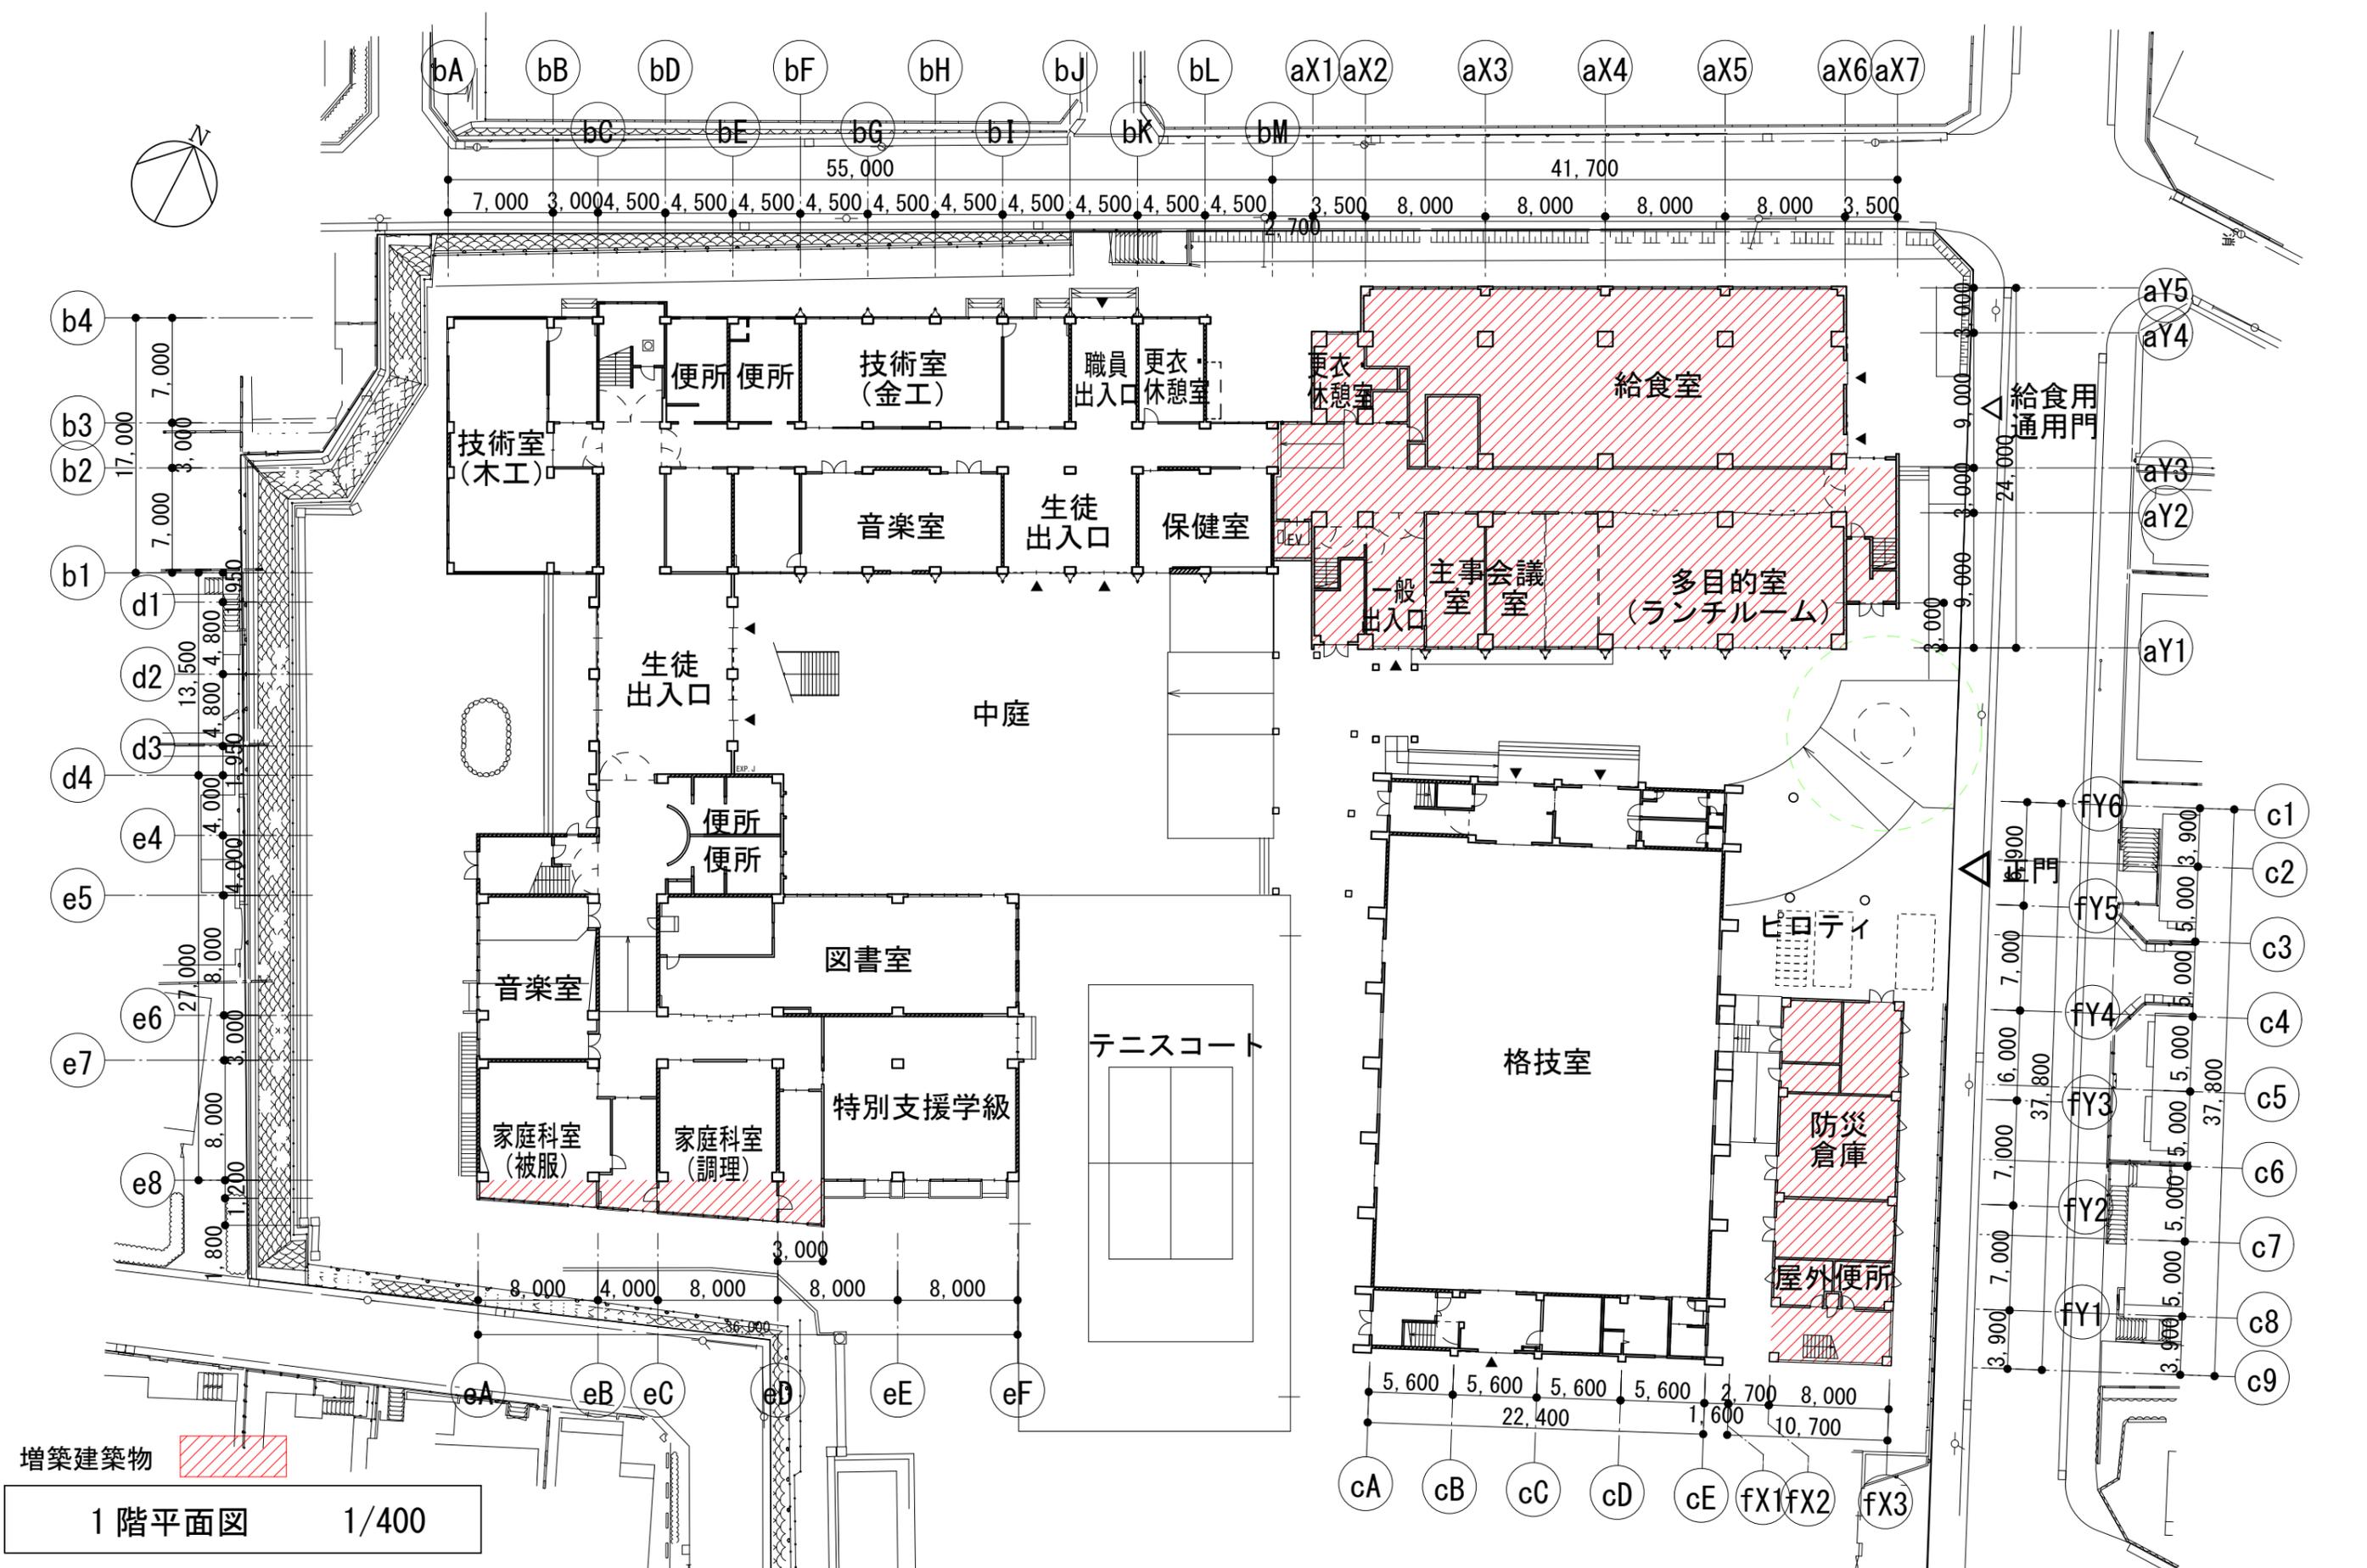

増築建築物
1階平面図 1/400

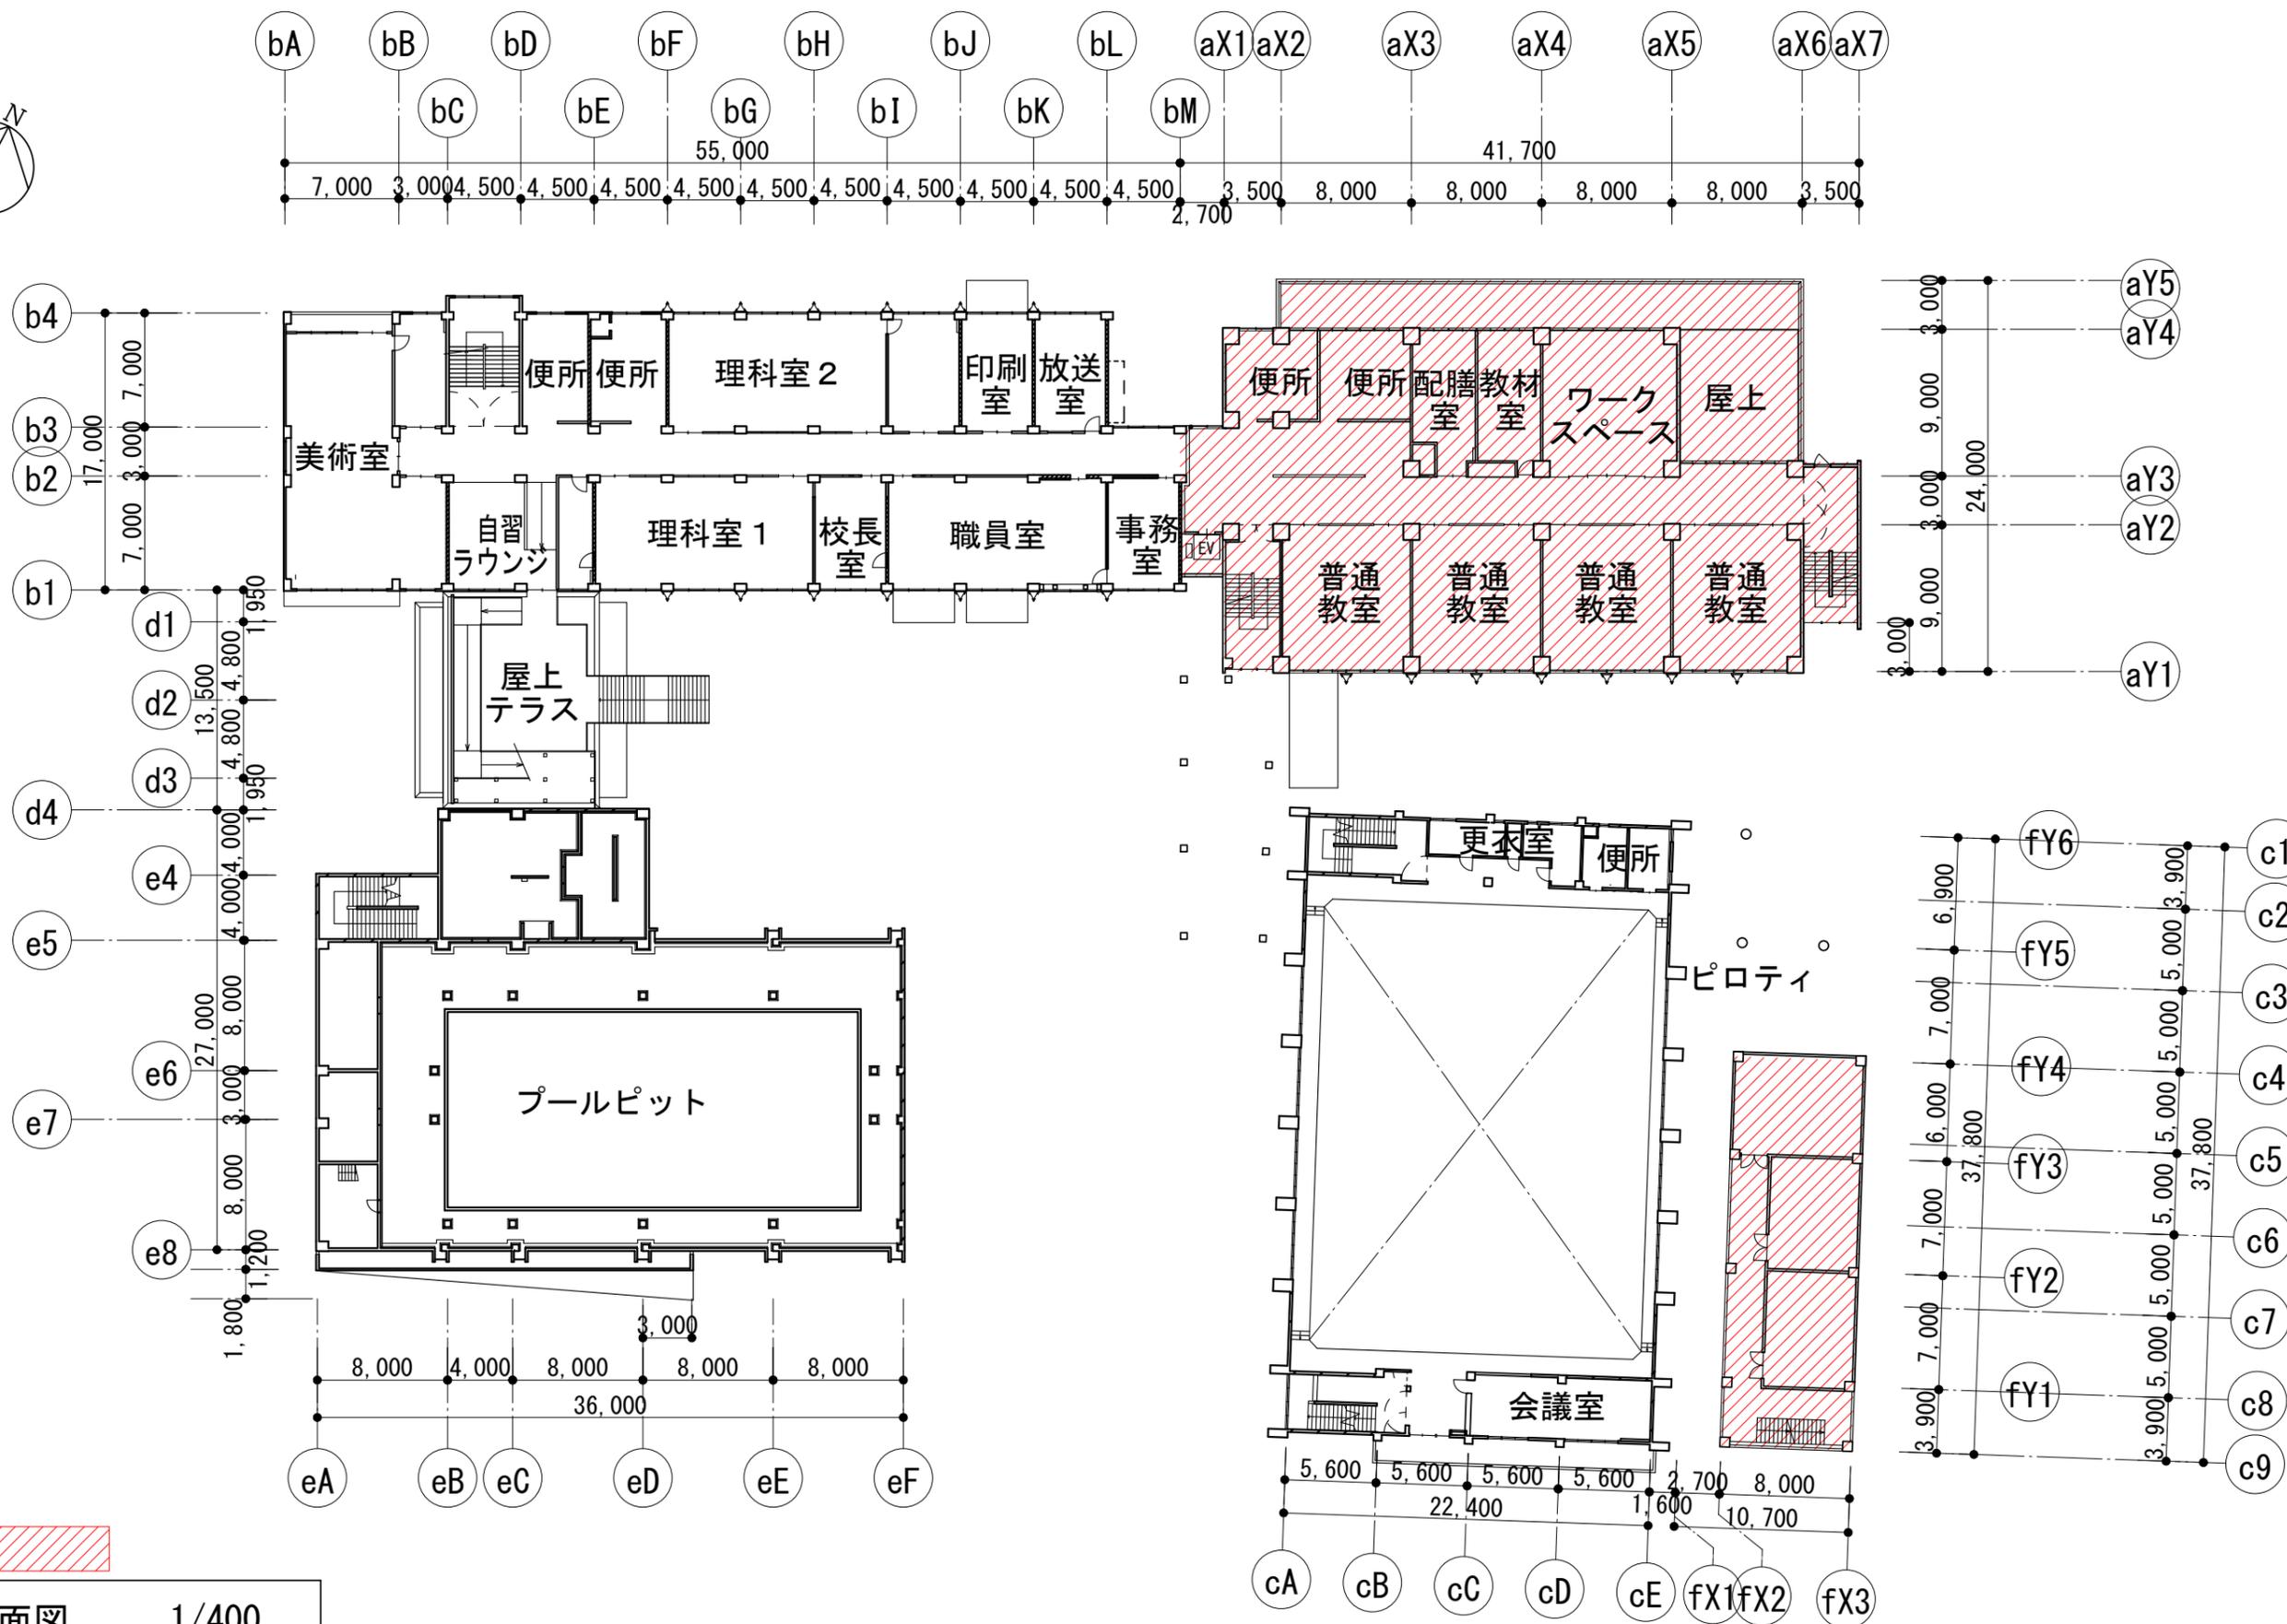


増築建築物 2階平面図 1/400

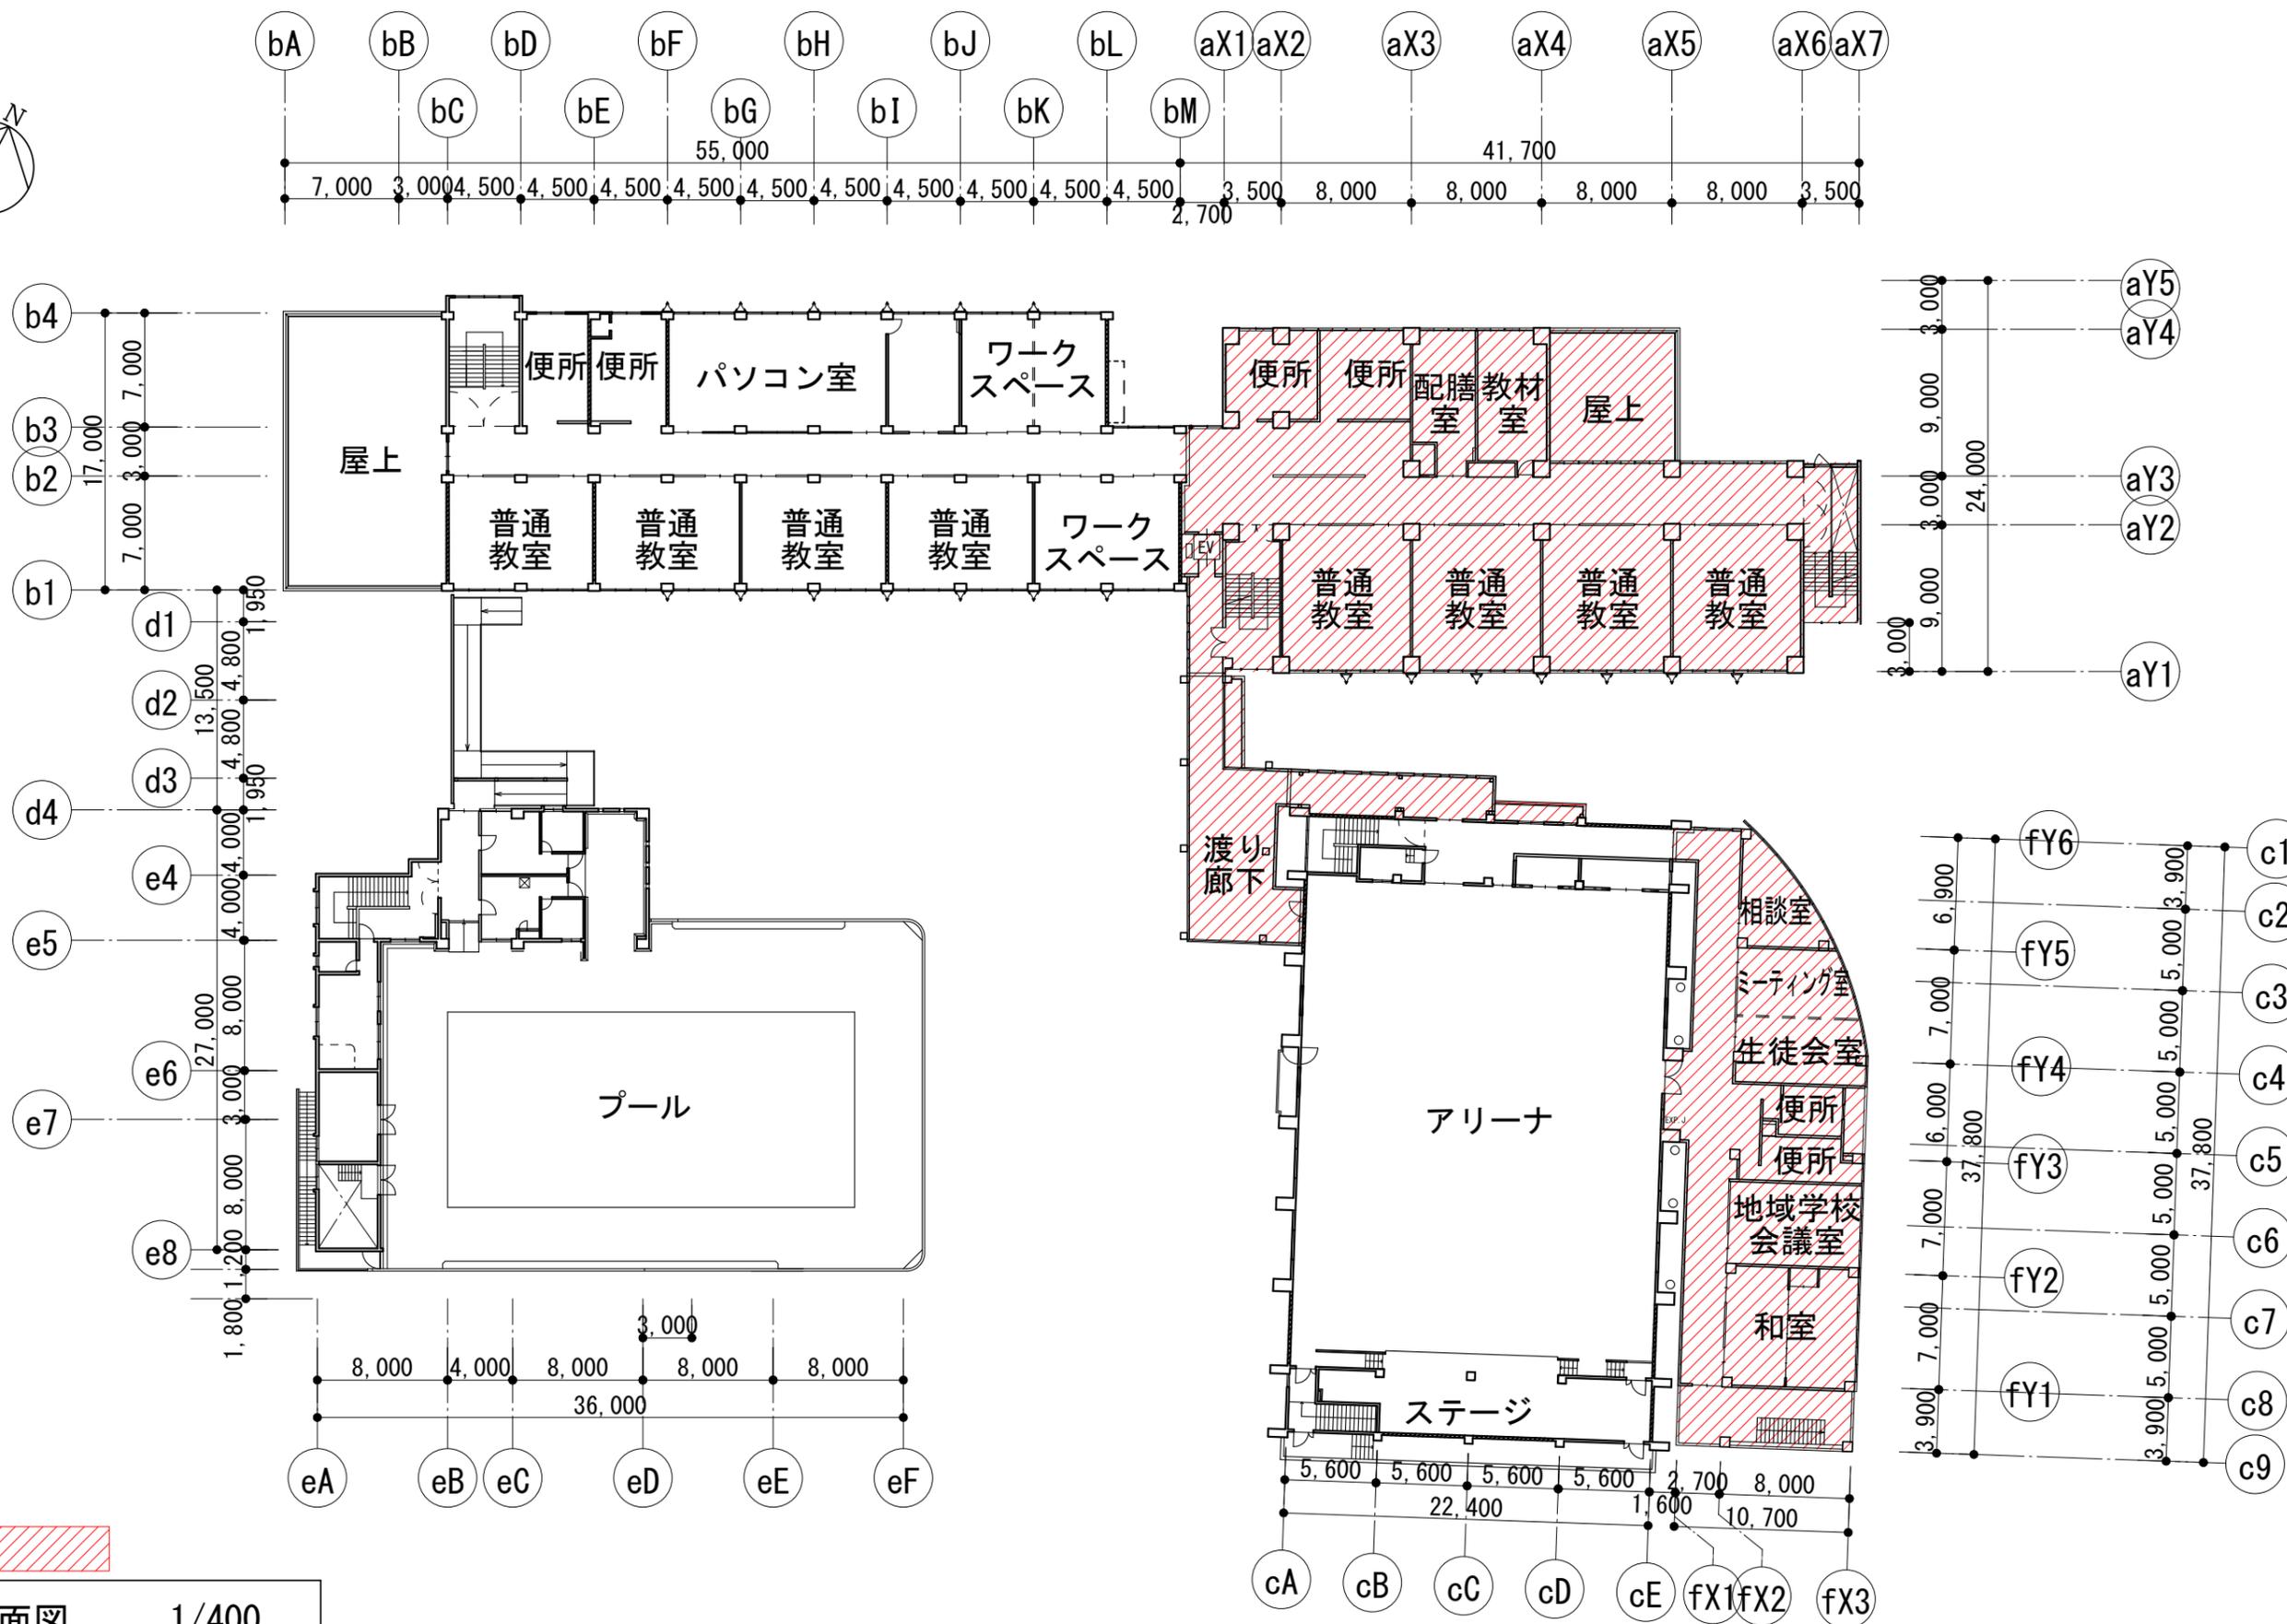




①南立面図 1/400

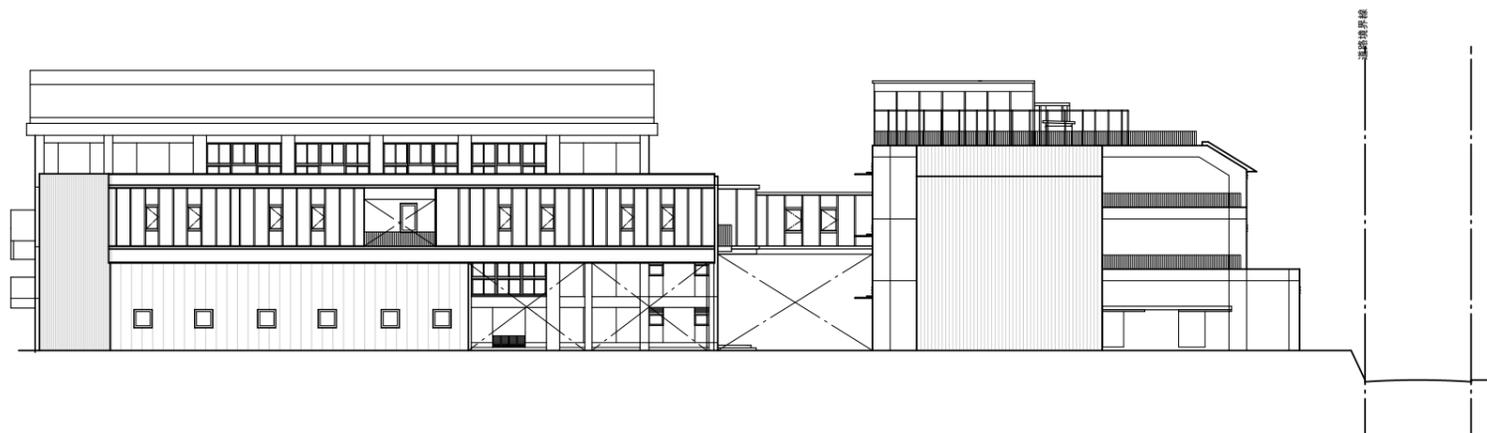


②東立面図 1/400

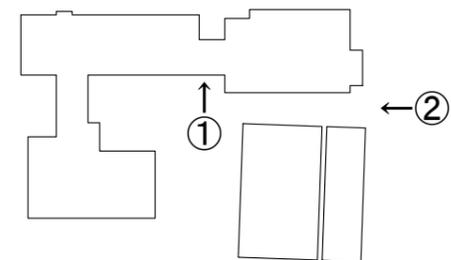



③北立面図 1/400

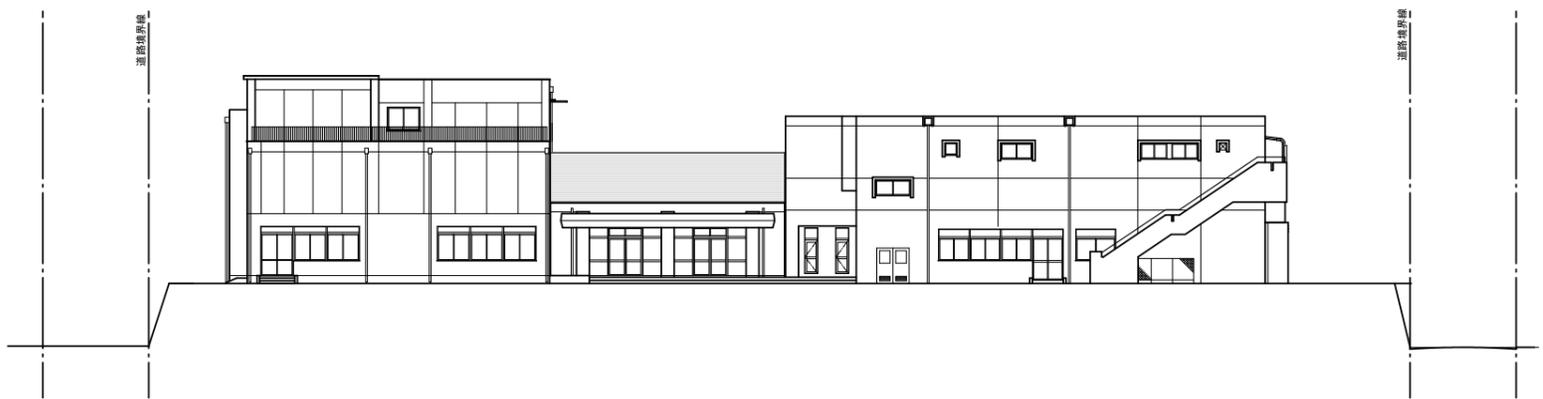

④西立面図 1/400

