


ボリューム検討図（2階昇降口案）


※開口部位置ほかイメージです

資料4-4-1

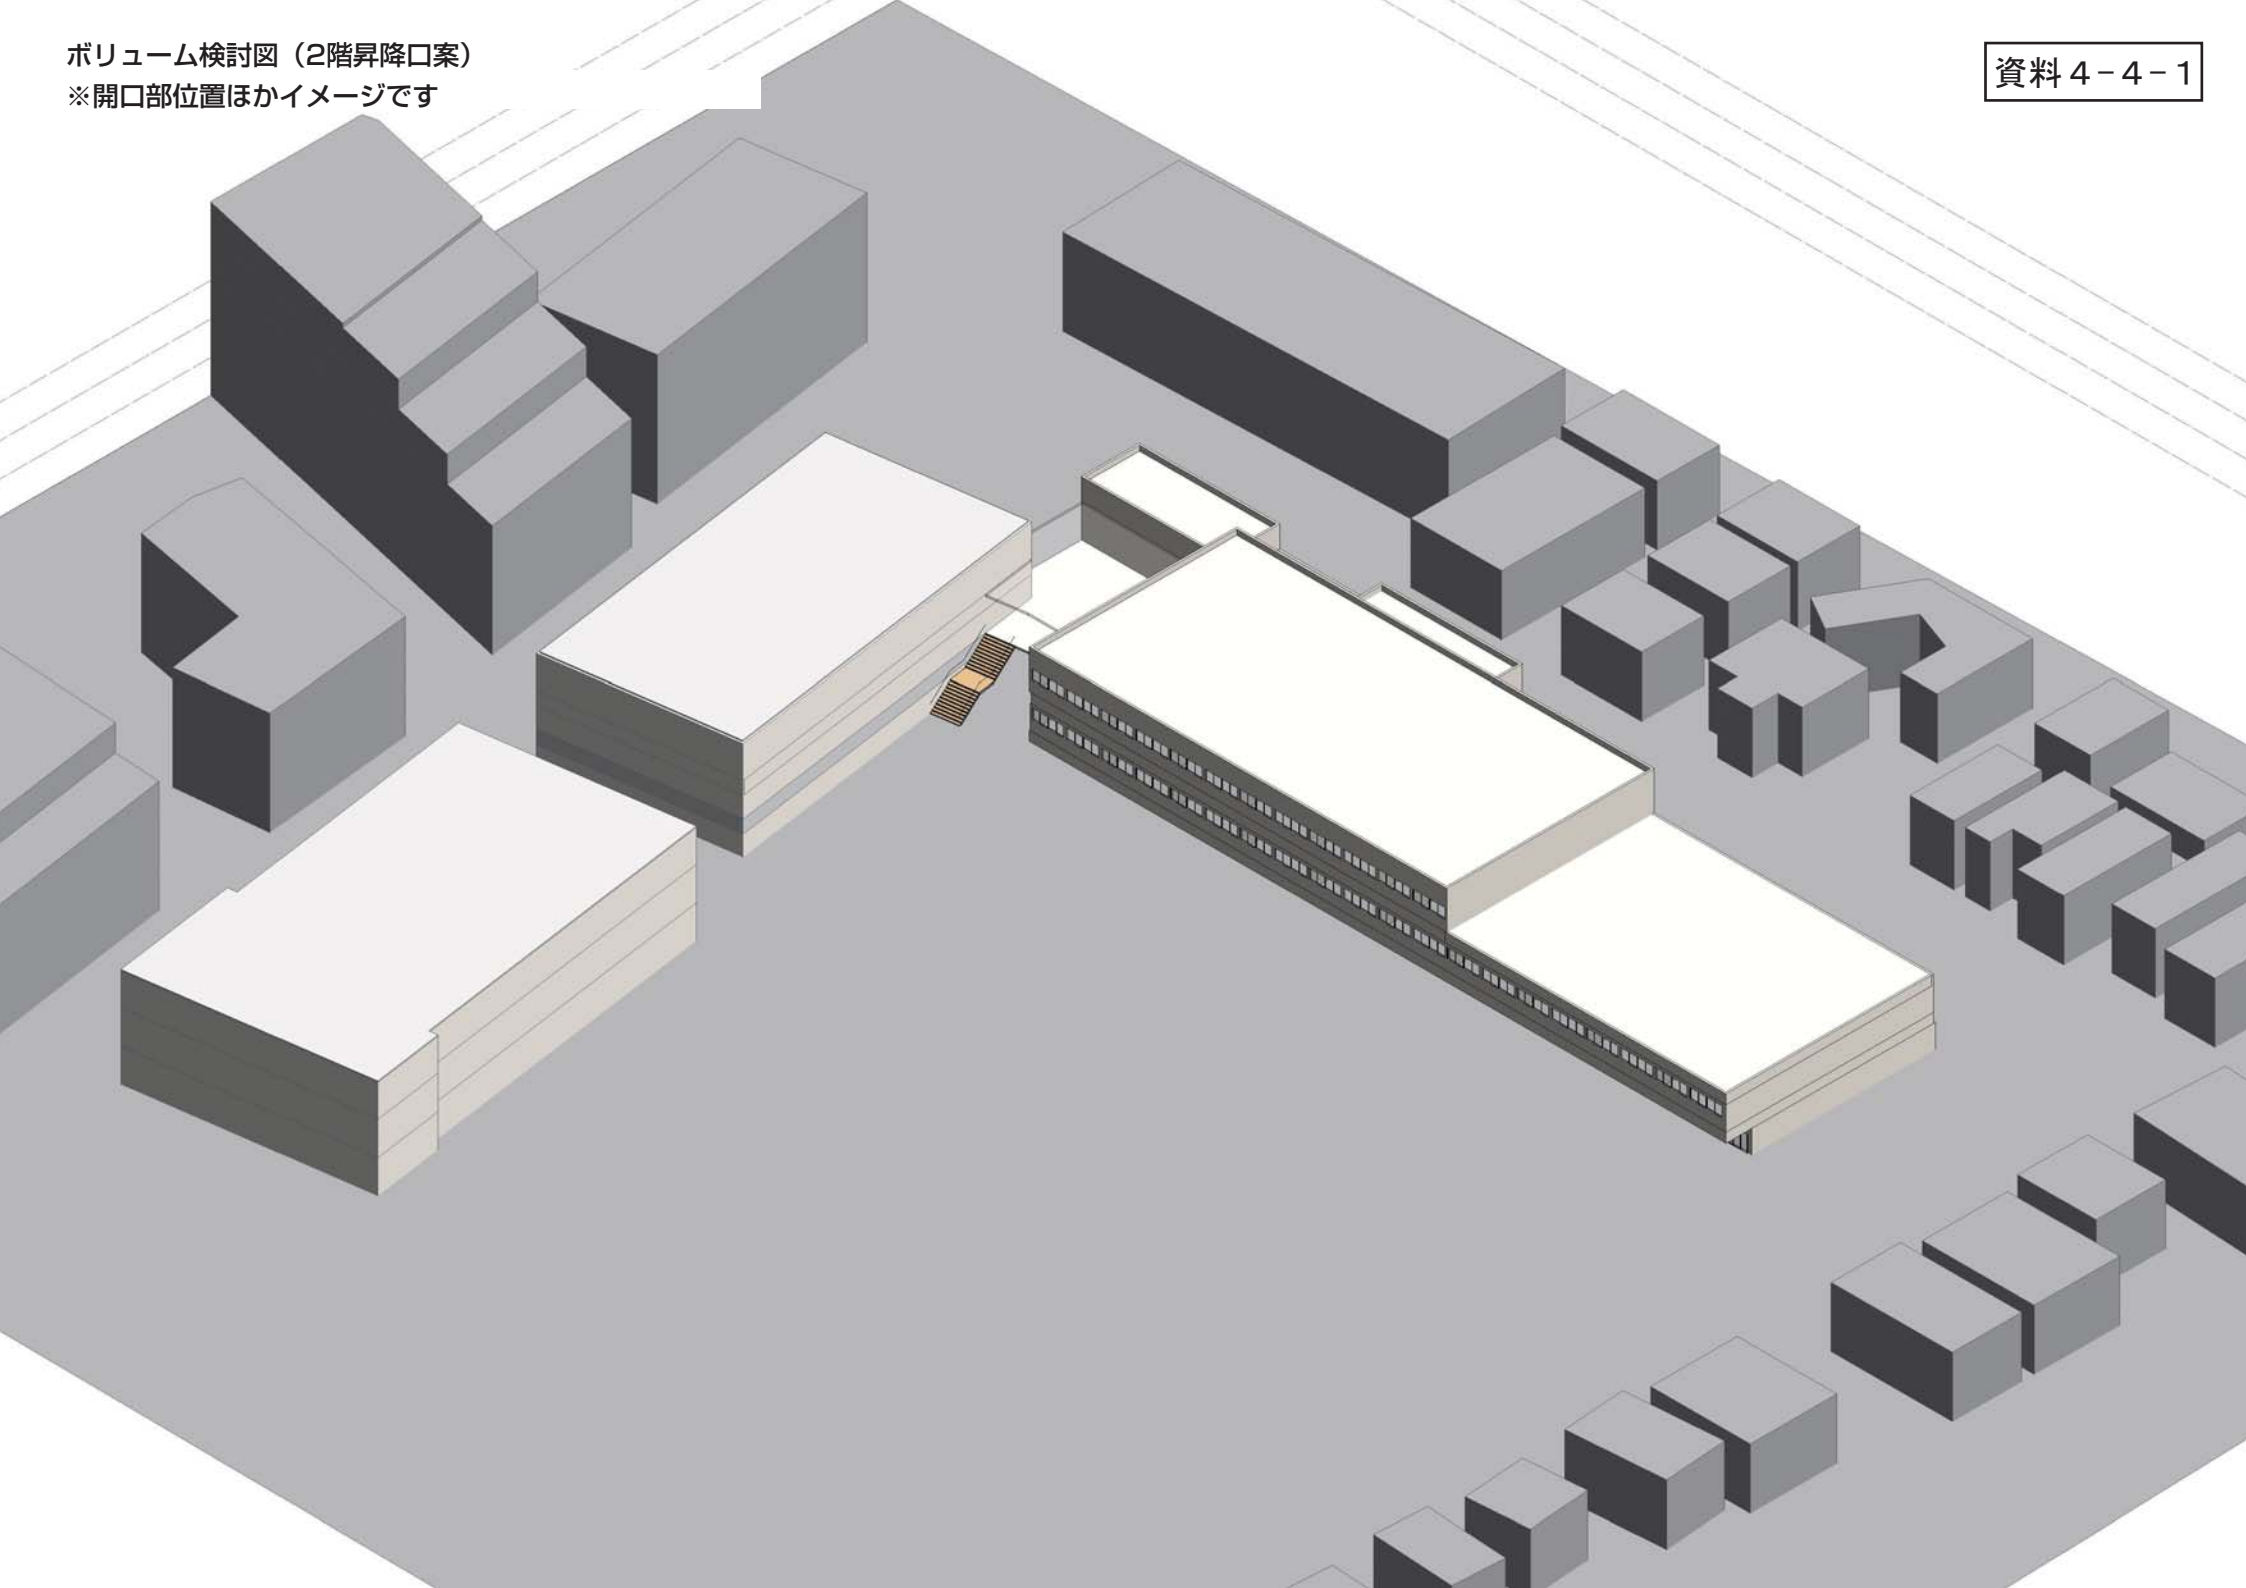

ボリューム検討図（1階昇降口案）

※開口部位置ほかイメージです

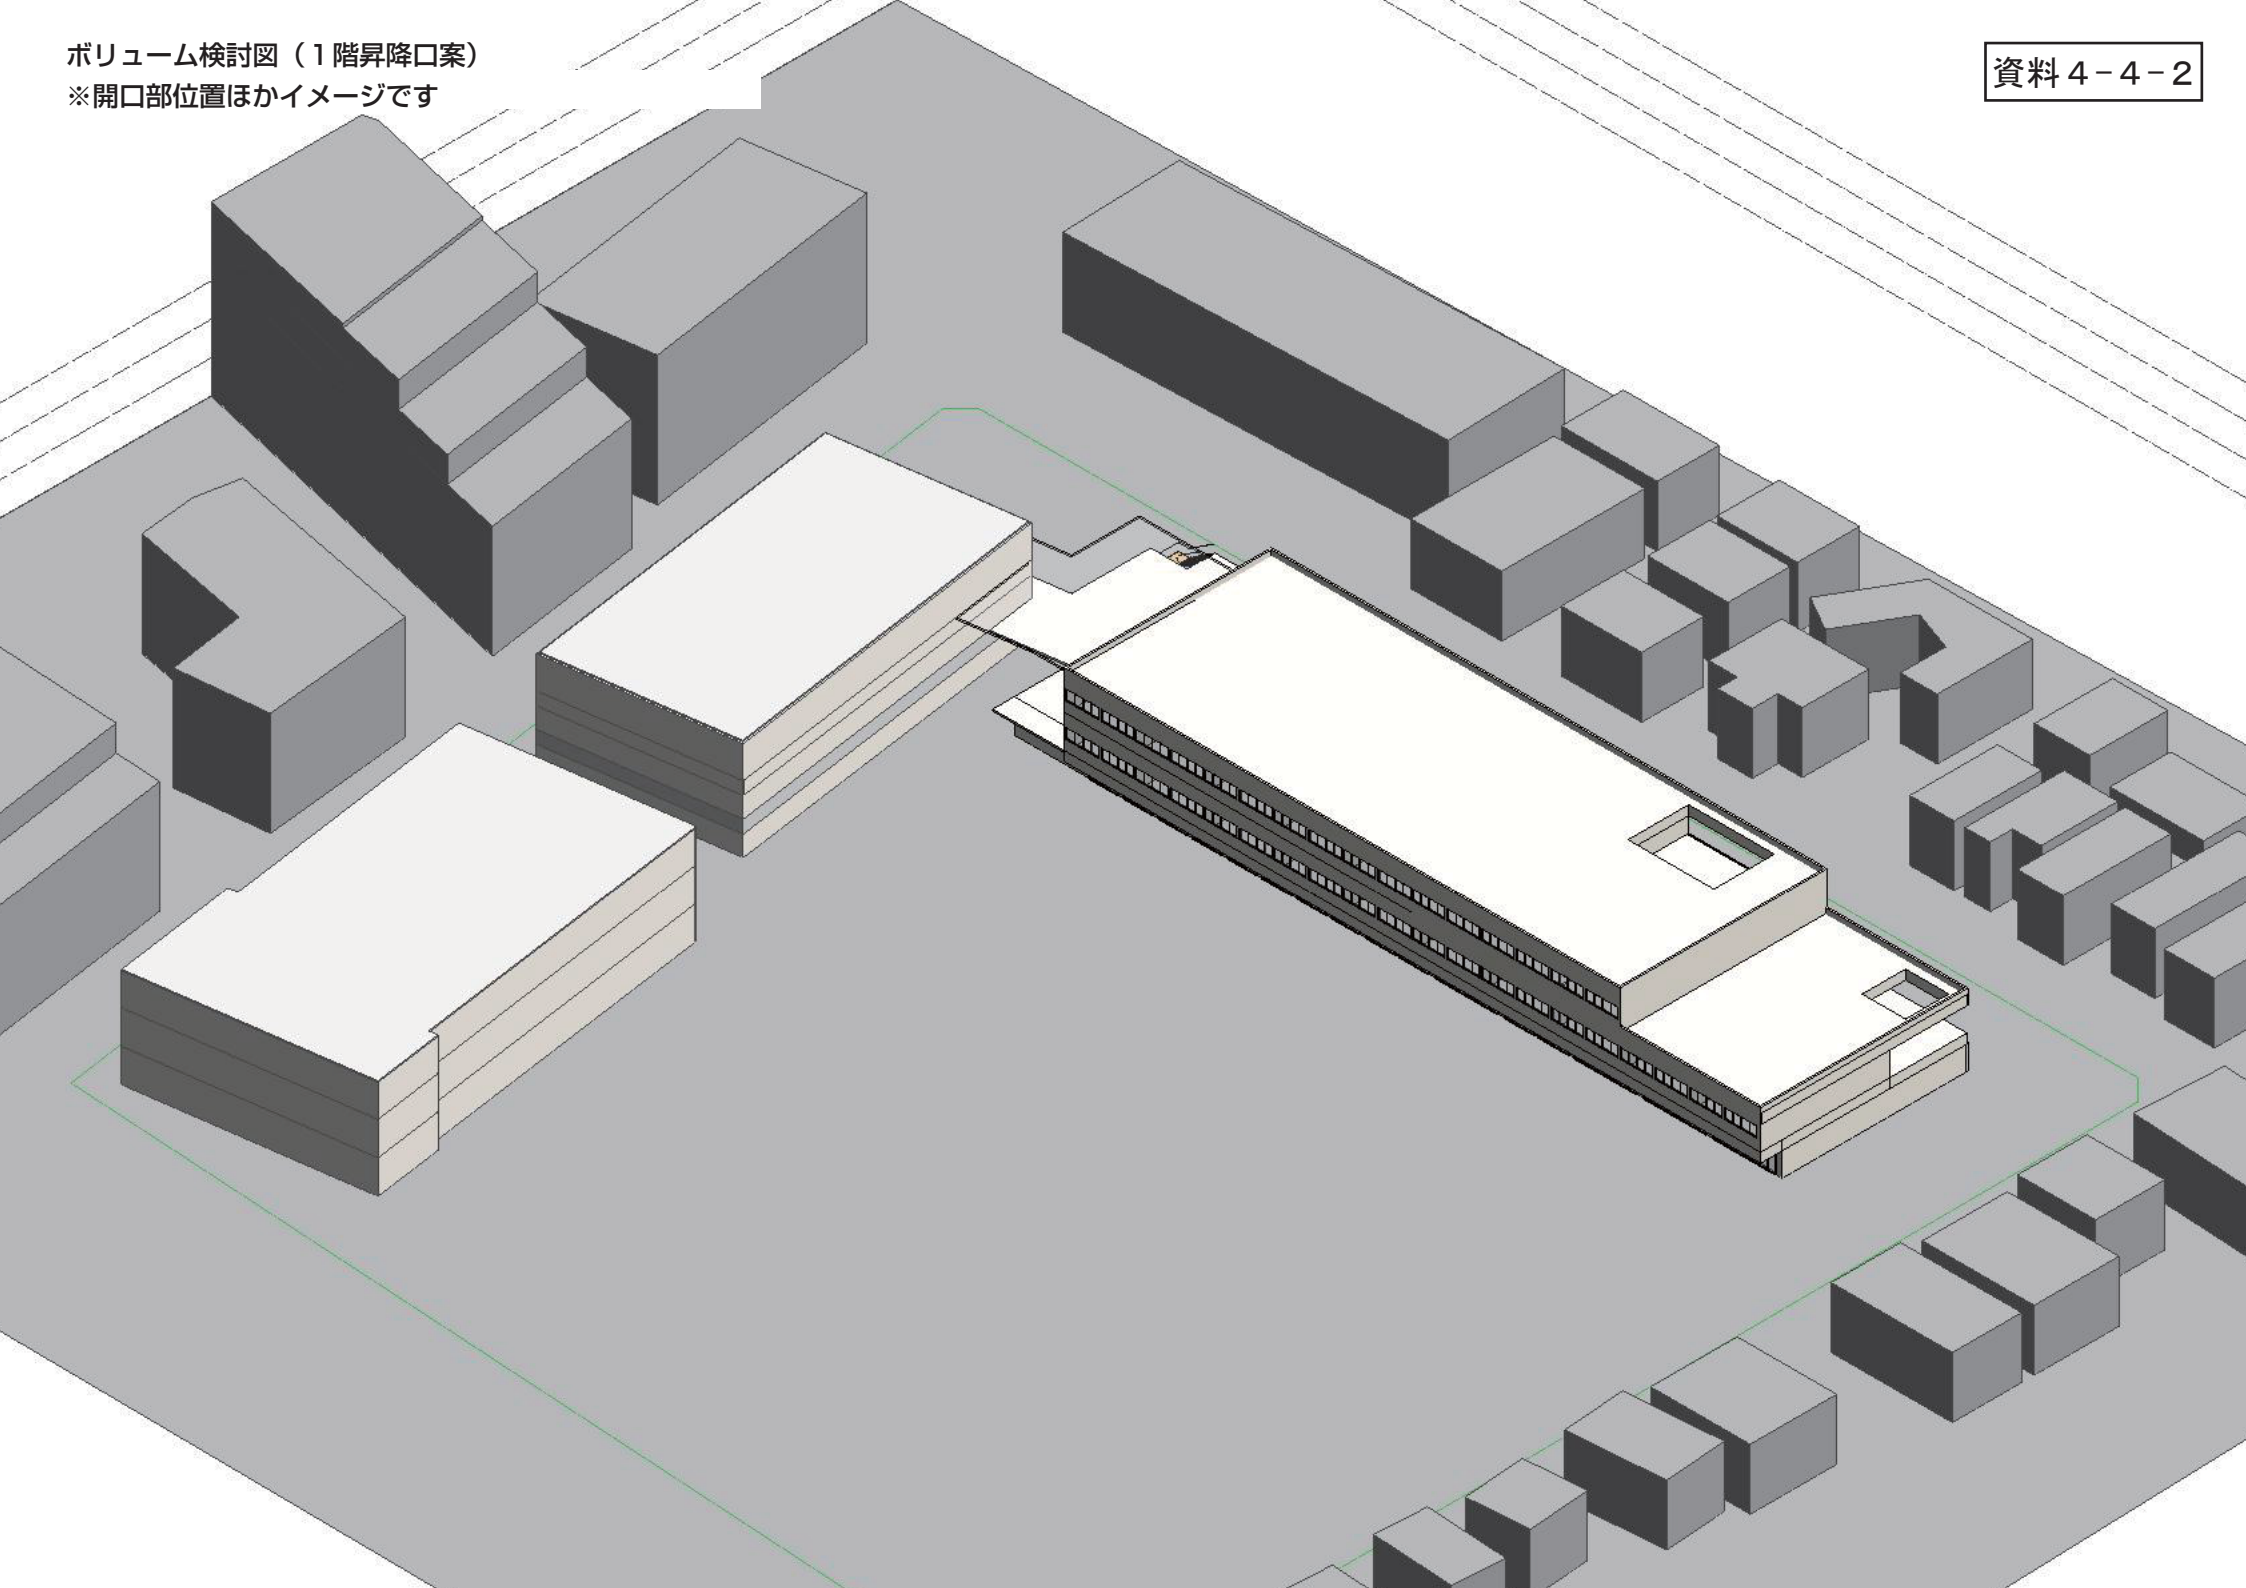

ボリューム検討図（1階昇降口案：廊下クランク型）

※開口部位置ほかイメージです

資料4-4-3

