



瀬田小学校 改築だより

令和3年1月 第5号

発行 世田谷区教育委員会事務局 教育総務部教育環境課

瀬田小学校改築基本設計中間報告会を開催しました

日ごろより、世田谷区の教育行政及び瀬田小学校の運営にご理解とご協力をいただき、誠にありがとうございます。

さて、事前にお知らせしておりましたとおり、瀬田小学校改築基本設計中間報告会を、令和2年12月18日(金)16時からと19日(土)11時からの2回に分け、新型コロナウイルス感染症拡大防止対策を徹底したうえで、瀬田小学校体育館にて開催いたしました。

会場では、全体スケジュール、改築後の平面・立面図等についてご説明いたしました。

また、2回の報告会で計21名の方にお越しいただき、様々なご意見・ご質問をいただきましたので、区の方を代表してご報告いたします。

なお、報告会資料につきましては、下記の区のホームページに掲載しております。

ご不明な点やその他ご意見等がございましたら、下記お問い合わせ先までご連絡ください。

検索方法 世田谷区ホームページ > 子ども・教育・若者支援 > 小・中学校
> 学校改築状況 > 瀬田小学校の改築状況
[<https://www.city.setagaya.lg.jp/mokuji/kodomo/005/007/d00181874.html>]

全体スケジュール(予定)

時期	内容
令和3年度	・実施設計 ・既存特別教室棟他改修工事 ・既存プール解体工事
令和4年度	・仮設校舎整備 ・既存校舎解体工事
令和5～6年度	・改築工事 ・既存特別教室棟改修工事等 ・新校舎供用開始
令和7年度	・校庭整備工事等

<お問い合わせ先>

【改築事業に関すること】

担当：教育委員会事務局教育総務部教育環境課 教育環境担当 千田・池田

電話：03-5432-2665 FAX：03-5432-3028

【報告会、設計に関すること】

担当：施設営繕担当部 施設営繕第二課 施設整備担当 澁谷・田中

電話：03-5432-2623 FAX：03-5432-3044

裏面「瀬田小学校改築基本設計図面(令和2年12月中間報告会時点)」もあわせてご覧ください。


中間報告会での主なご意見・ご質問と区の方(要旨)

NO	ご意見・ご質問	区の方
1	西門から出た児童はどこから道路へ出てくるのか。正面から道路へ飛び出してこないか。	通学動線は、西門から出たあと、学校敷地内である環境空地(歩道状空地)を通り、北及び南側の交差点付近に数カ所設置する出入口から車道へ出る計画としています。西門の正面には植栽帯を設け、児童が道路に飛び出さないように計画しています。
2	西門の位置を変えることは出来ないのか。	今回の改築計画は、既存の特別教室棟を改修して引き続き利用することを考慮し、昇降口の位置を計画しました。昇降口に近接する西門の位置を変更することは困難ではありますが、上記の対応により、児童の安全な通学動線の確保と周辺環境に配慮します。
3	敷地の北側は道路レベル(高低差)より低くなっているが、浸水対策はどのように考えているのか。また、校庭も周辺道路レベルより低い部分があるが、校庭等の水はけは悪くならないか。	学校敷地に降った雨水は、雨水浸透設備を設けるとともに、排水溝を設けて下水に排水する計画としています。なお、浸水対策としては、土のうや止水板の設置を検討します。
4	現在計画している教室数で、文部科学省が示している全学年35人学級に対応できるのか。	現時点での児童数の推定では、全学年35人学級に移行すると最大で26学級となる見込みです。本計画では、30教室を整備する計画としており、対応が可能であるものと考えています。
5	今回の報告会は議事録を取っているのか。また、公開する予定なのか。	改築だより(本紙)にて、今回の報告会の内容をまとめ、周知します。
6	降雨時に、東側道路に面した植栽帯の土が道路に流出するのではないか。	土が道路に流出することが無いような外構計画とします。
7	新校舎は、既存校舎より東に寄っているのか。	新校舎は、既存校舎と概ね同じ位置に計画しています。
8	仮設校舎の計画はどうなっているのか。	既存特別教室棟を利用しながら、敷地内(校庭南側)に仮設校舎を建設する計画としています。
9	プールを地下に造ることはできないか。プールを4階(屋上)に設けると、費用が高くなるのではないか。	プールを地下に設ける場合、工事の費用が増えることから、屋上に設置する計画としています。
10	敷地北側は高低差があり、給食室の前は植栽もないため、浸水対策が必要ではないか。	給食室の搬入口があることから植栽帯は設けませんが、敷地内の排水勾配を考慮して適切に排水溝を設置し、浸水対策を行います。
11	水琴窟を残してほしい。	現時点では、残す方向で計画しています。
12	現状の新型コロナウイルスの蔓延を考え、感染症対策を設計に盛り込むべきではないか。	社会情勢を踏まえ、学校運営を考慮した感染症対策を検討します。
13	プールは屋内か屋外か。	屋外(屋上)となりますが、熱中症対策として、プールサイドには、庇を設ける計画とします。
14	工事中の車両の出入りはどういう計画となっているのか。	工事が始まる前に、工事説明会を開催し、工事車両の動線計画を含め、詳細な工事計画を説明させていただきます。その際、路上駐車をしないことやスクールゾーンの間隔を避けて出入りする等の配慮をいたします。
15	改築工事に係る全体費用はいくらか。	設計費や改修工事費等も含めた全体事業費の概算は41.8億円を想定しています。
16	設計が検討段階ということは、変更可能なのか。	基本設計中ではありますが、基本構想の策定経過等を踏まえ、建物配置等の大幅な変更は困難と考えています。ご意見・ご要望等については、今後、対応を検討していきます。


瀬田小学校改築基本設計図面（令和2年12月中間報告会時点）

計画段階のため、今後変更する場合があります。


○配置図・1階平面図（案）

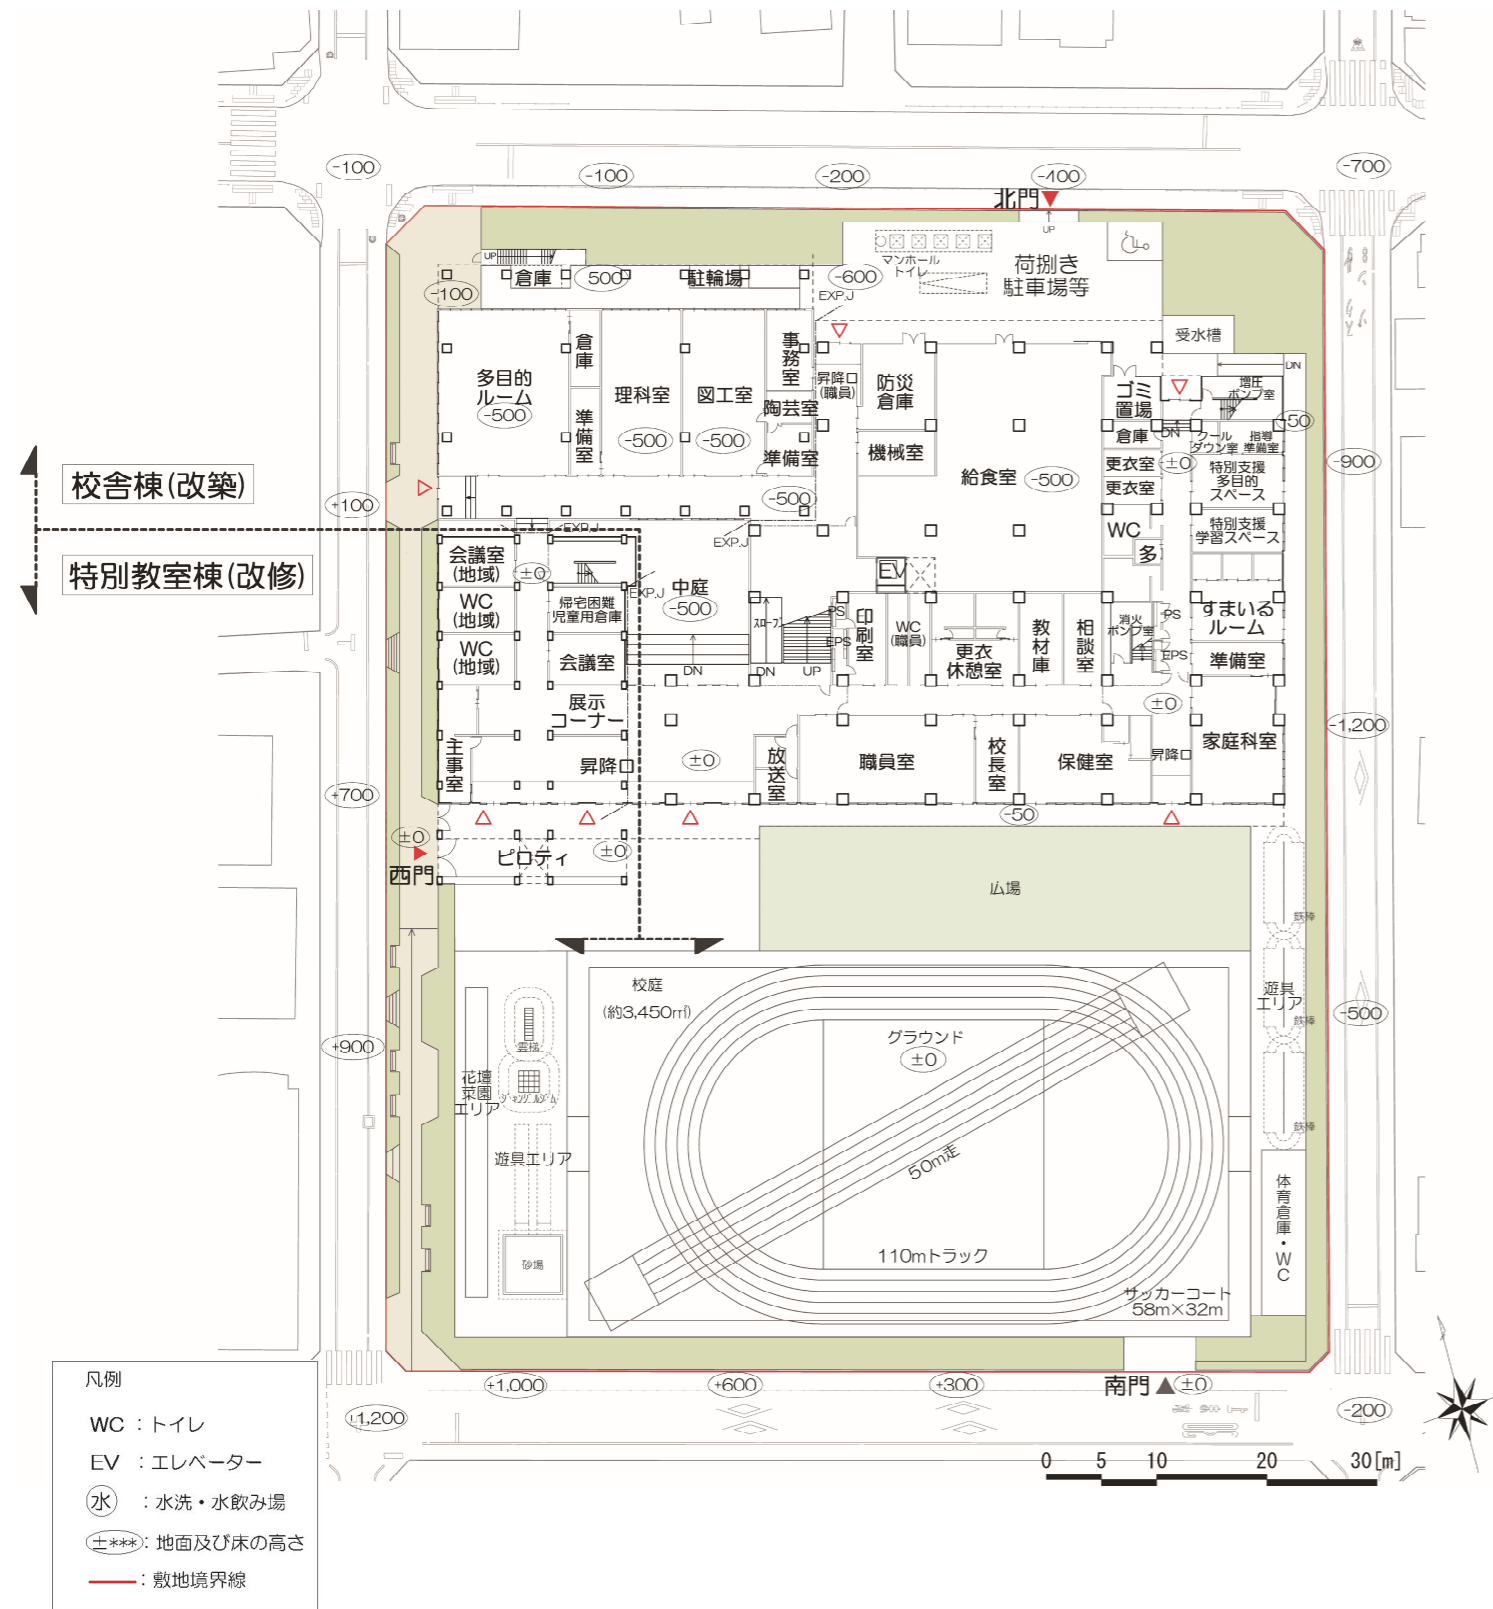

○2階平面図（案）

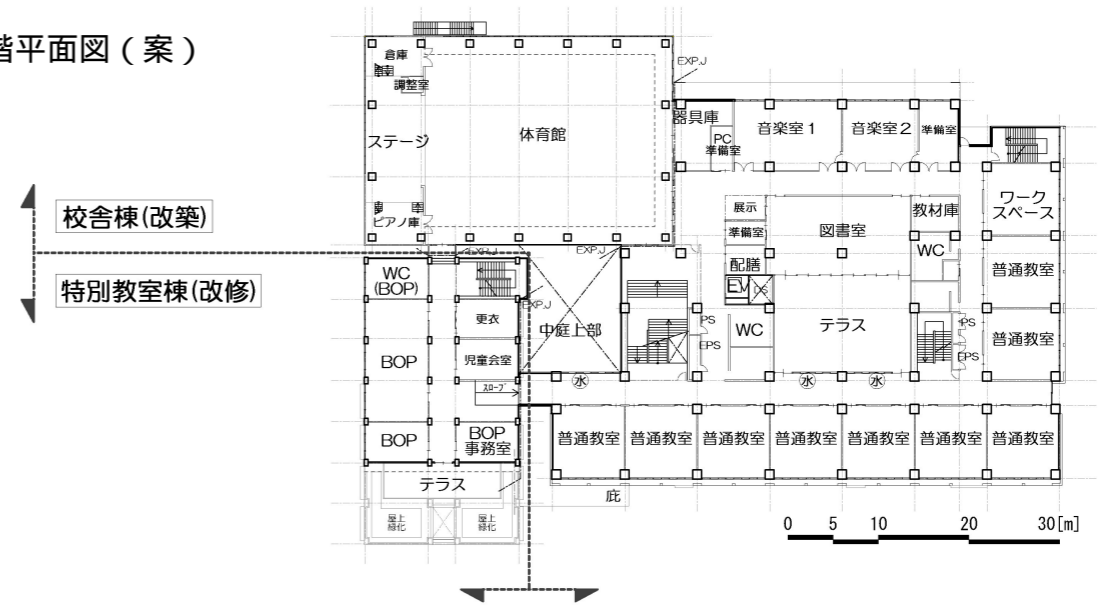

○3階平面図（案）

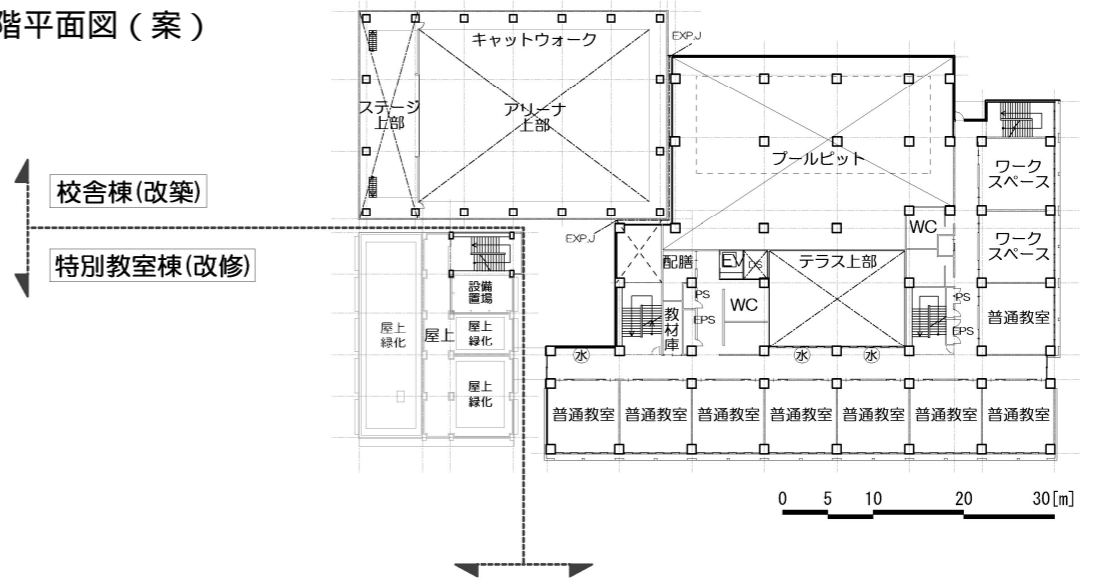

○4階平面図（案）

