

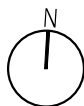
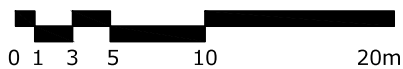
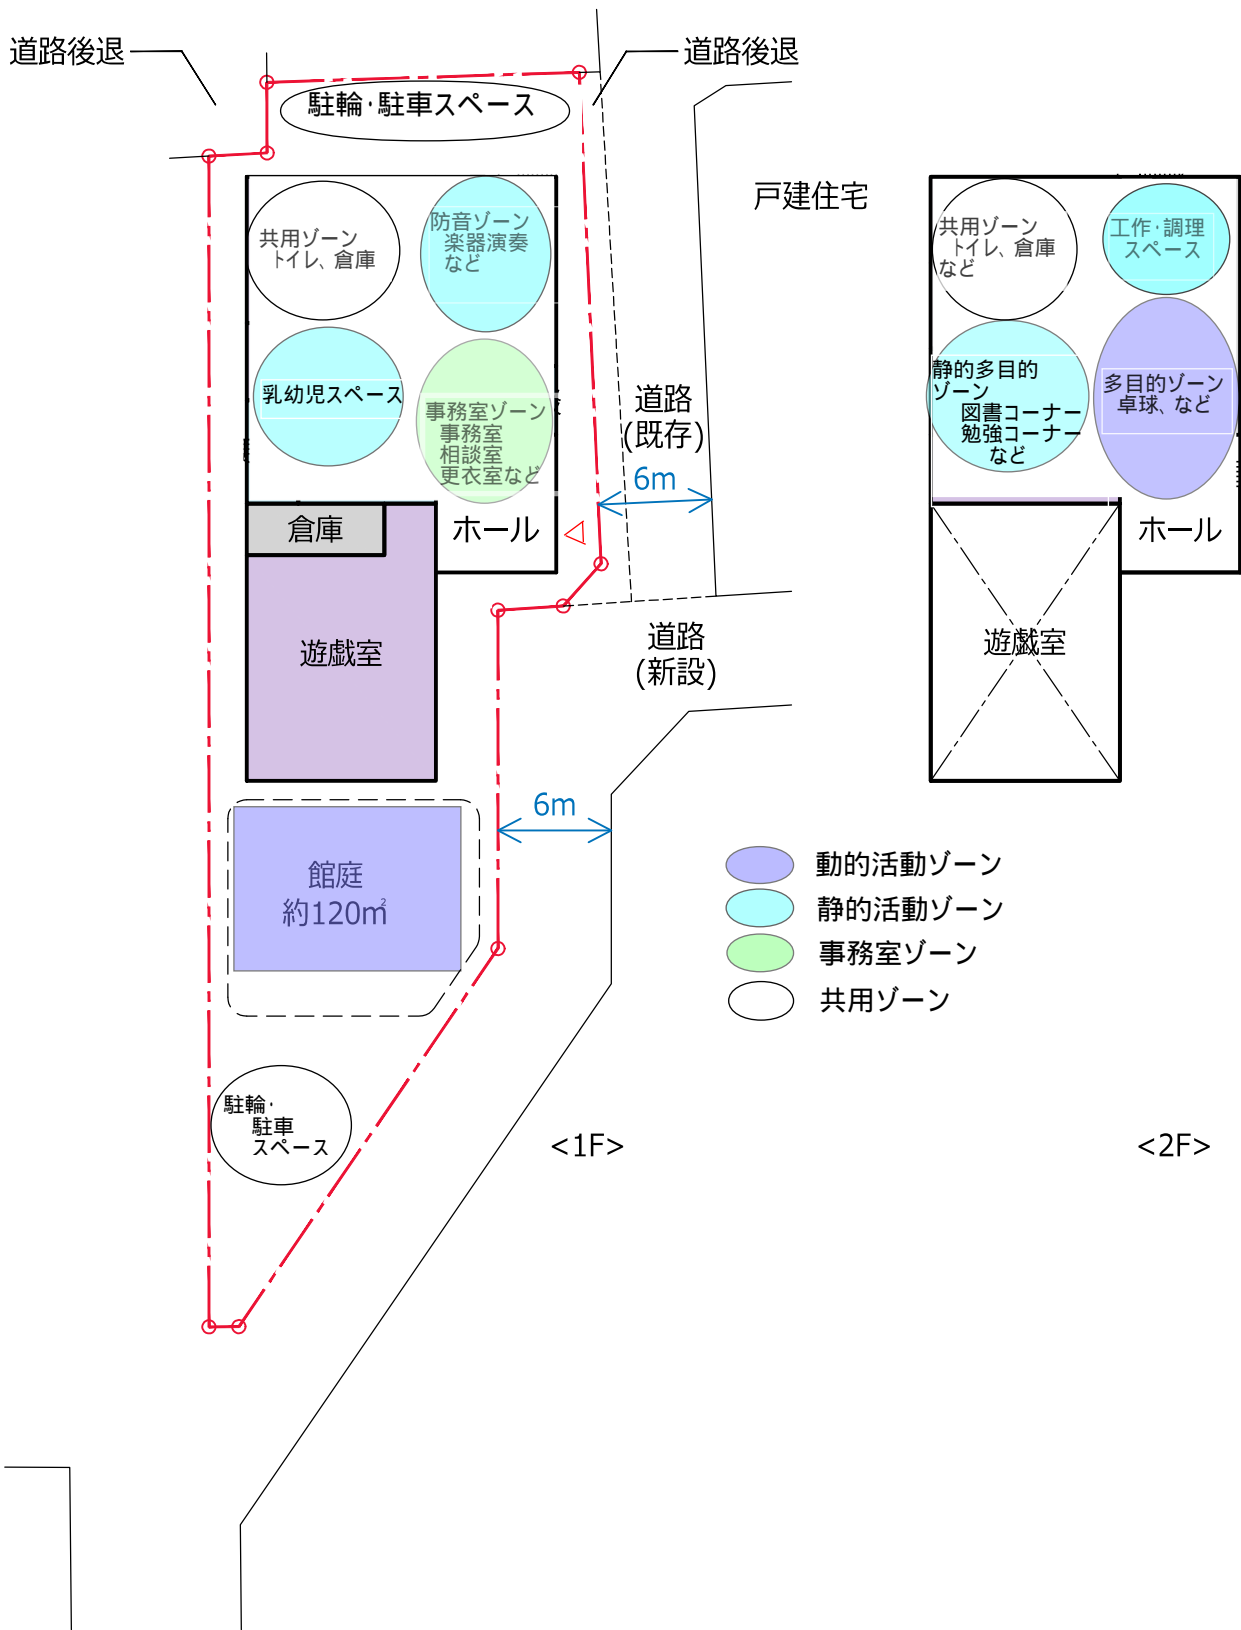
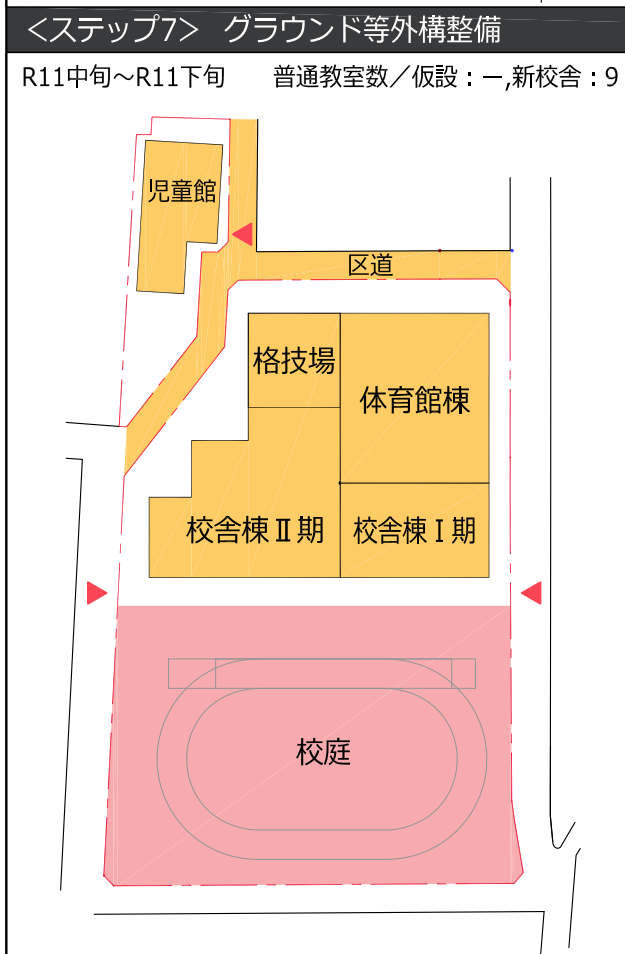
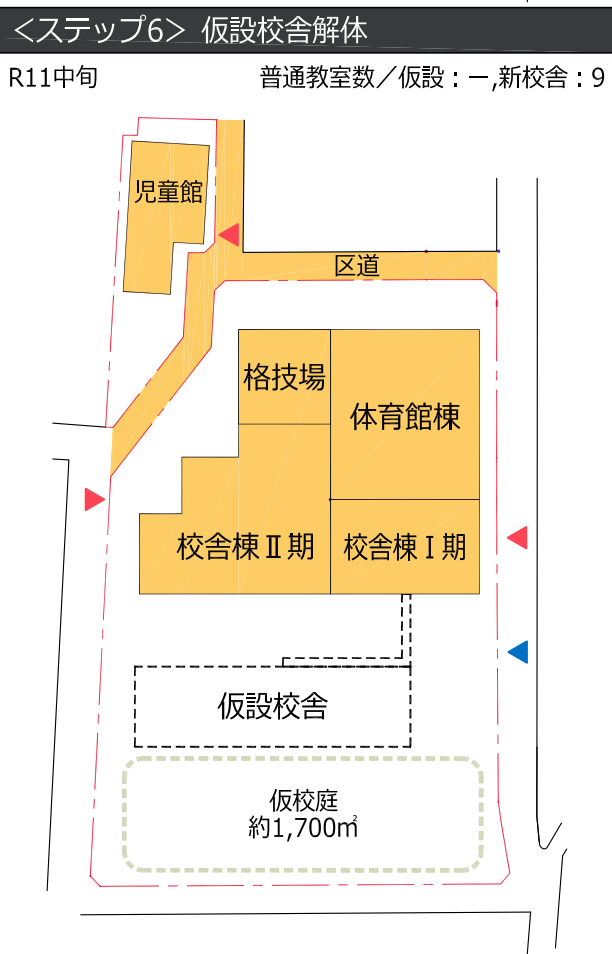
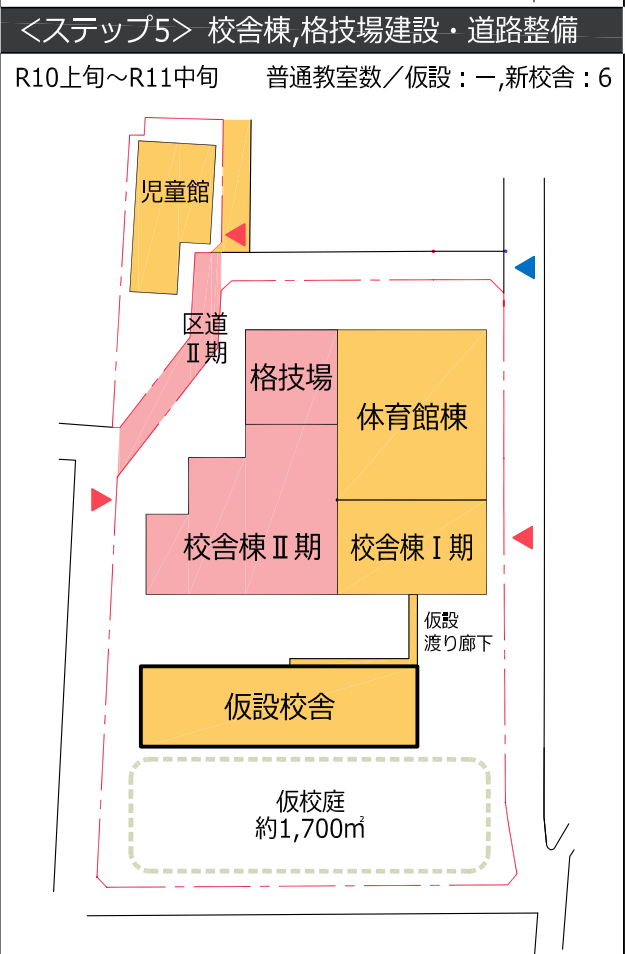
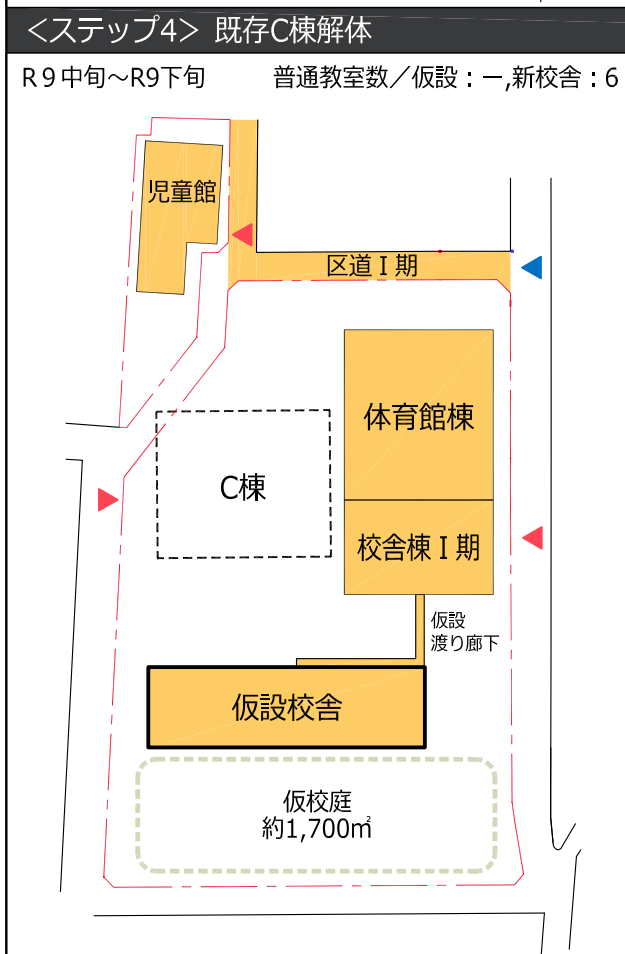
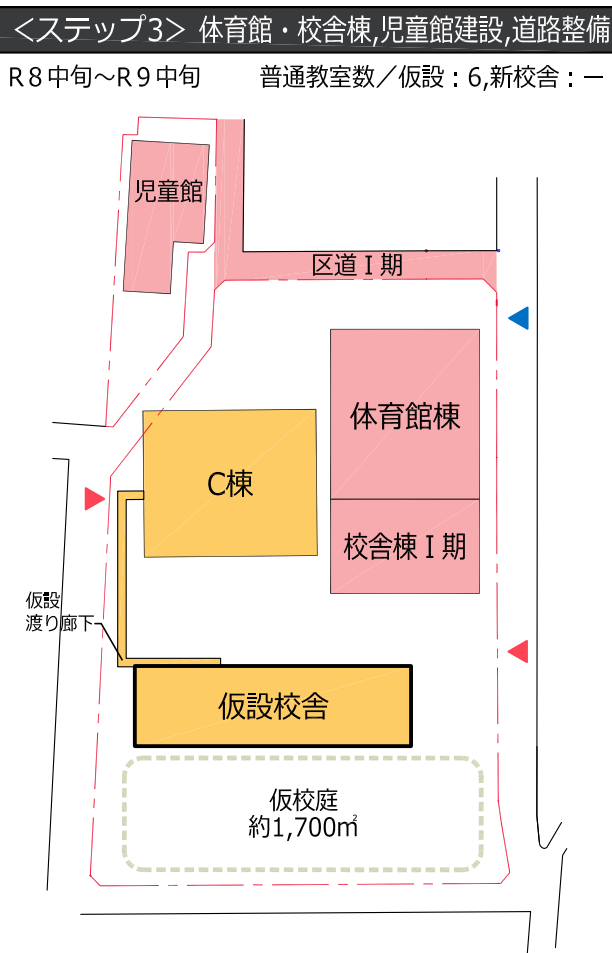


児童館配置計画・平面計画図（案）

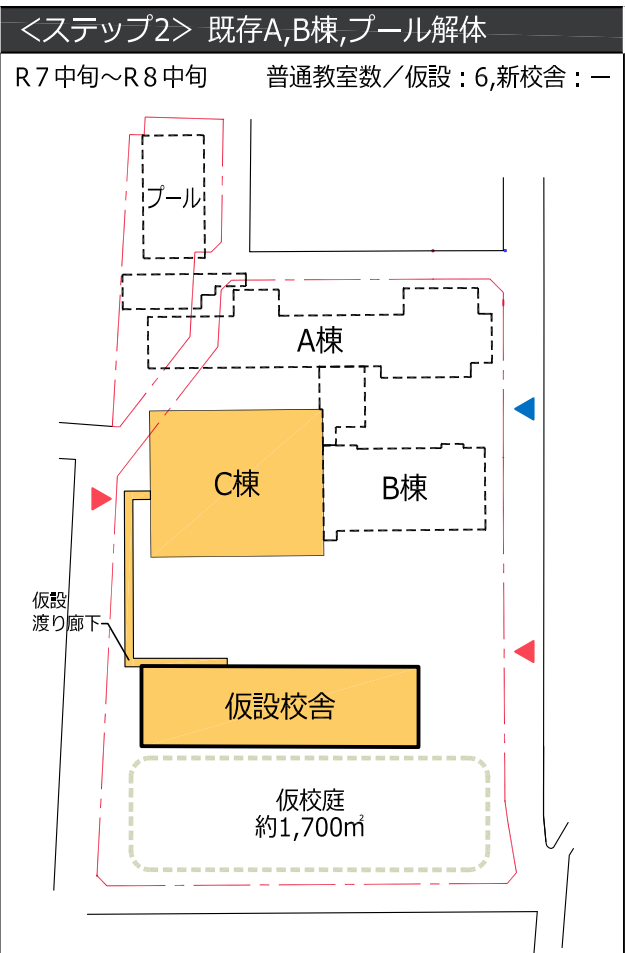

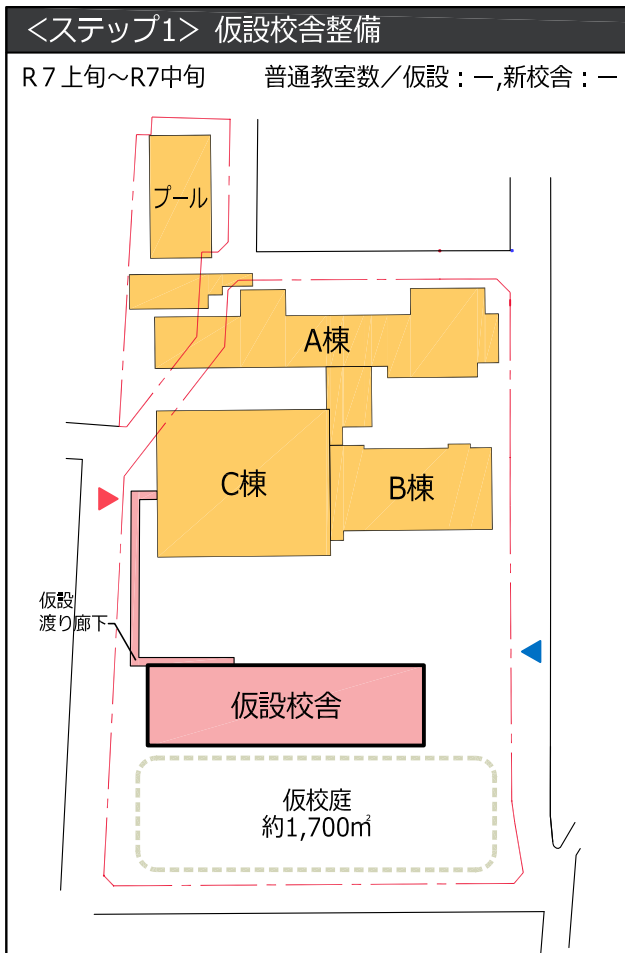

全体整備スケジュール(想定)

年度	R7	R8	R9	R10	R11		
ステップ	1	2	3	4	5	6	7
仮設校舎整備	設置	利用期間 24ヵ月		利用期間 21ヵ月		解体	
校舎解体工事		A,B棟		C棟			
校舎建設工事			校舎棟, 体育館棟		校舎棟		
道路整備工事			校舎棟・体育館棟竣工		校舎棟竣工		
児童館建設工事			児童館竣工				
校庭整備工事							全体整備完了





<凡例>

■ : 利用 ■ : 建設中 □ : 解体中 ▲ : 利用者出入口 ▲ : 工事出入口



B案





# 仮設校舎計画図（案）

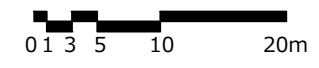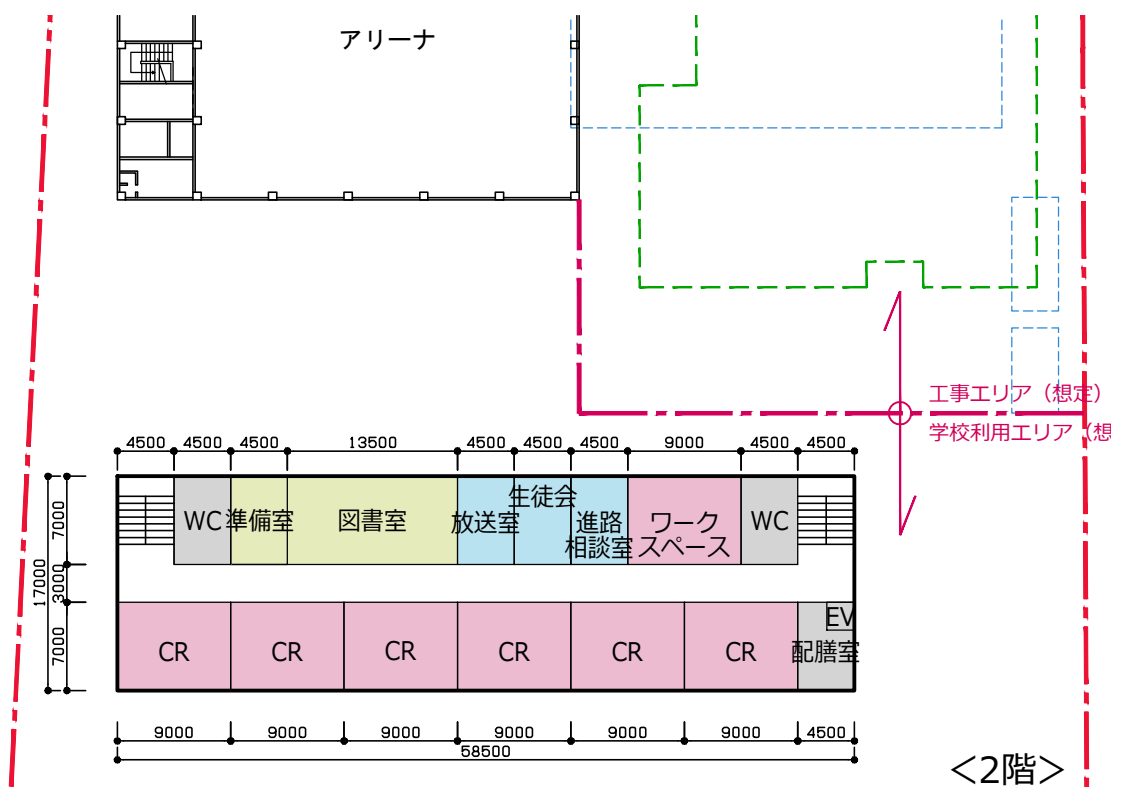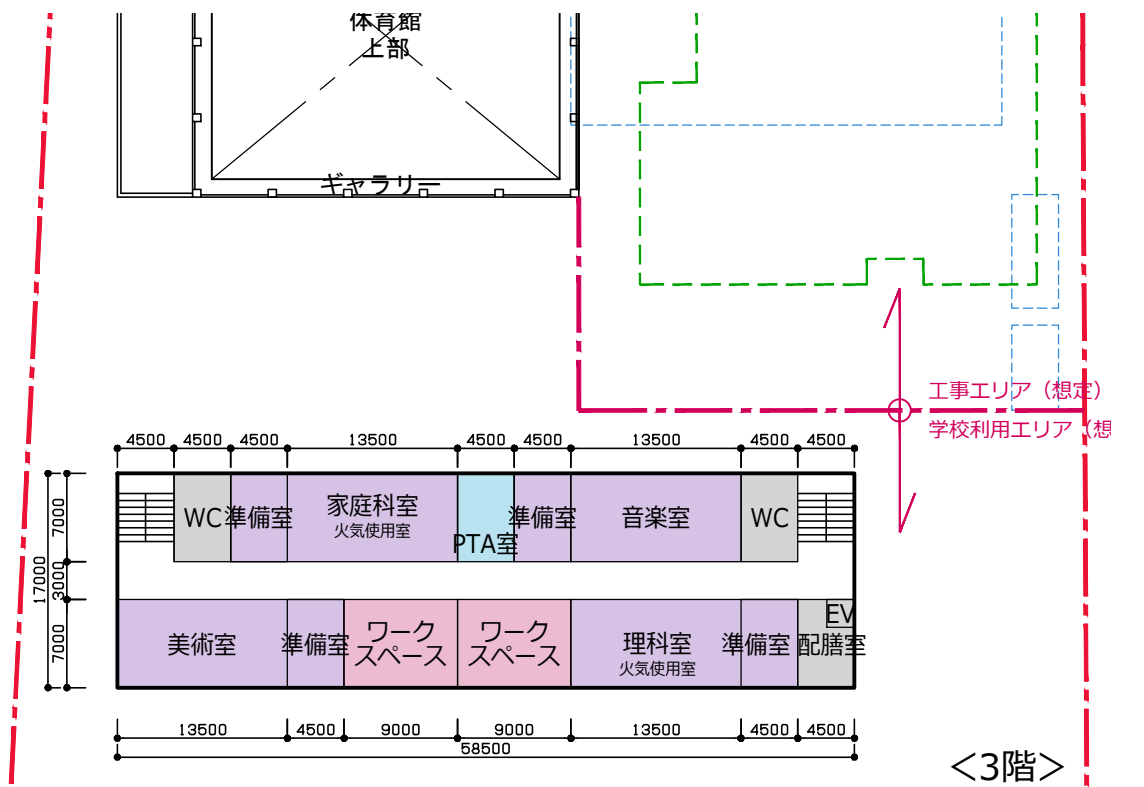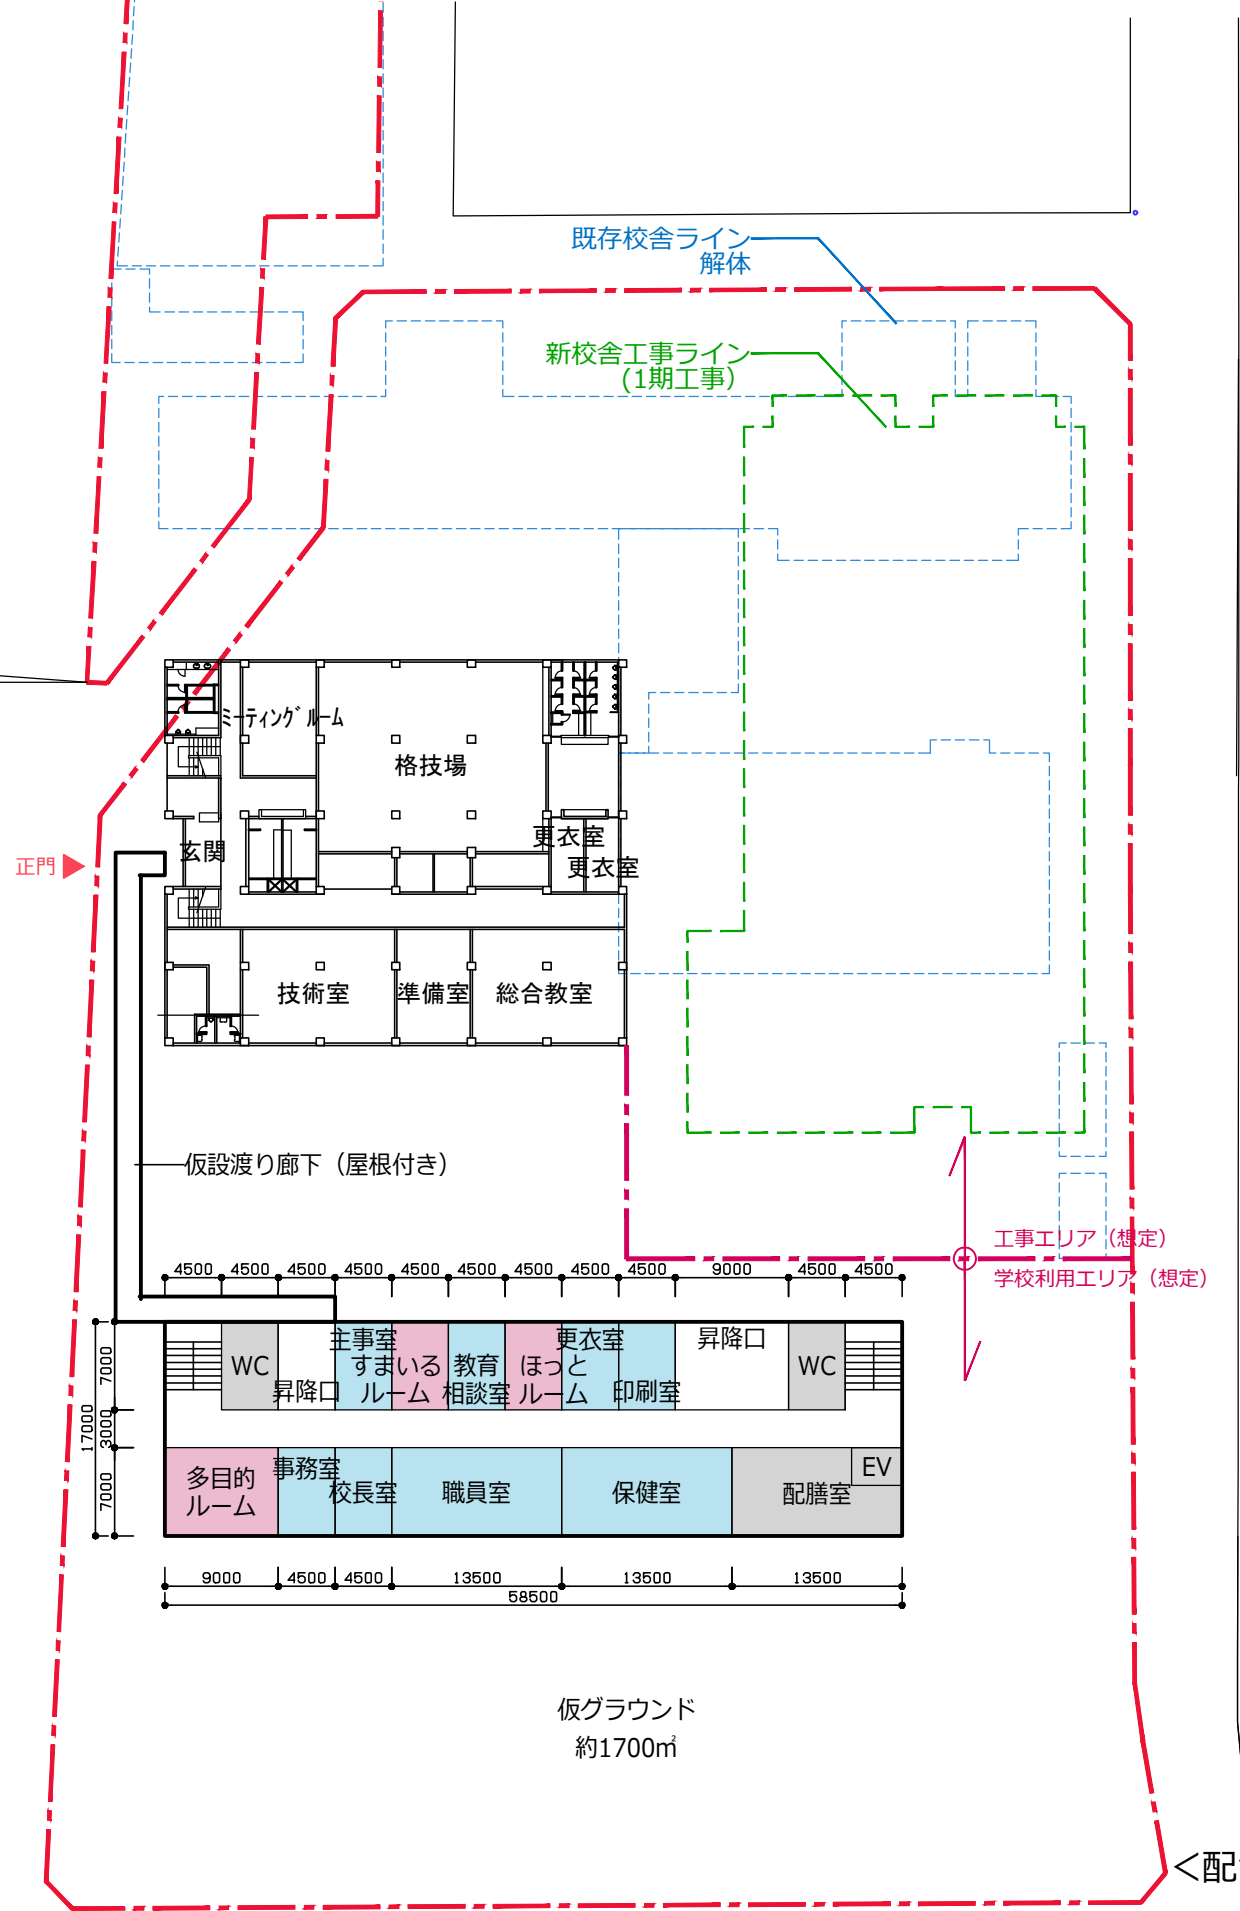

仮設校舎 ステップ2,3プラン

# 仮設校舎計画図（案）

資料5

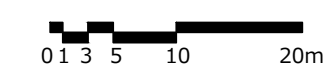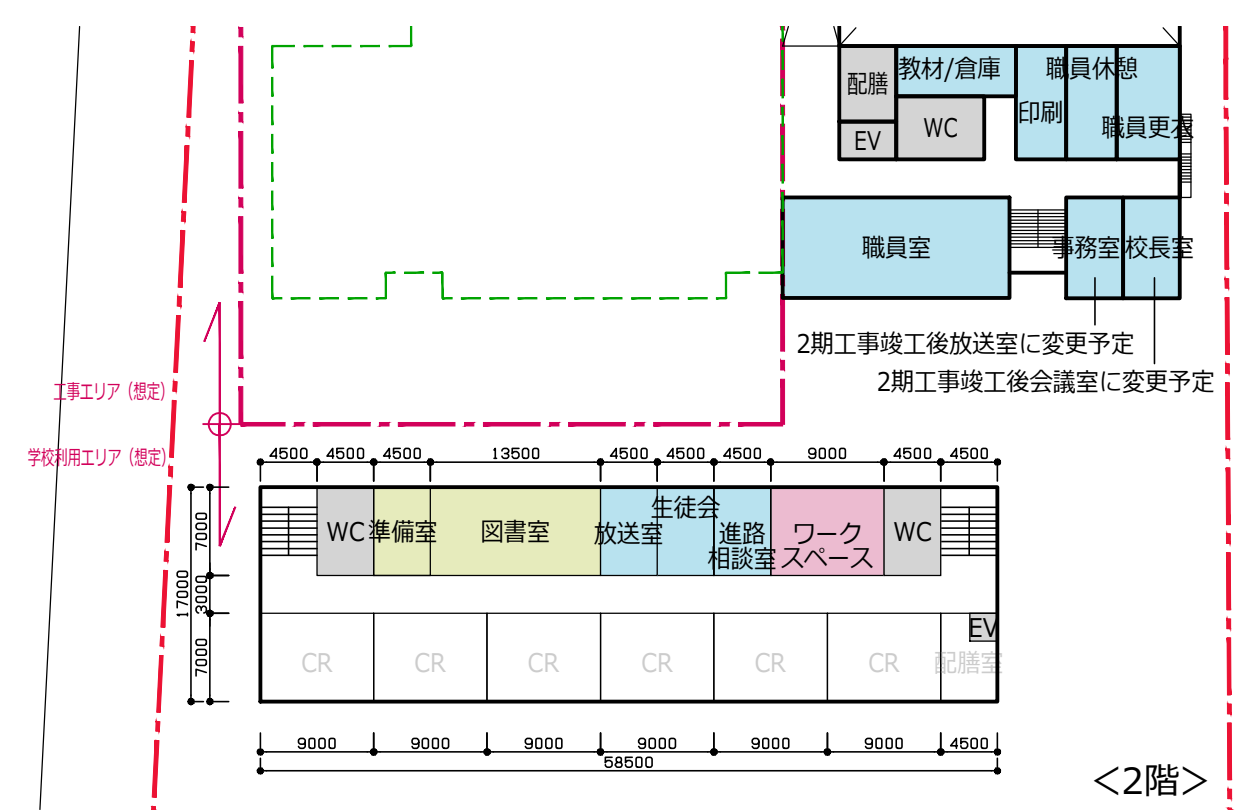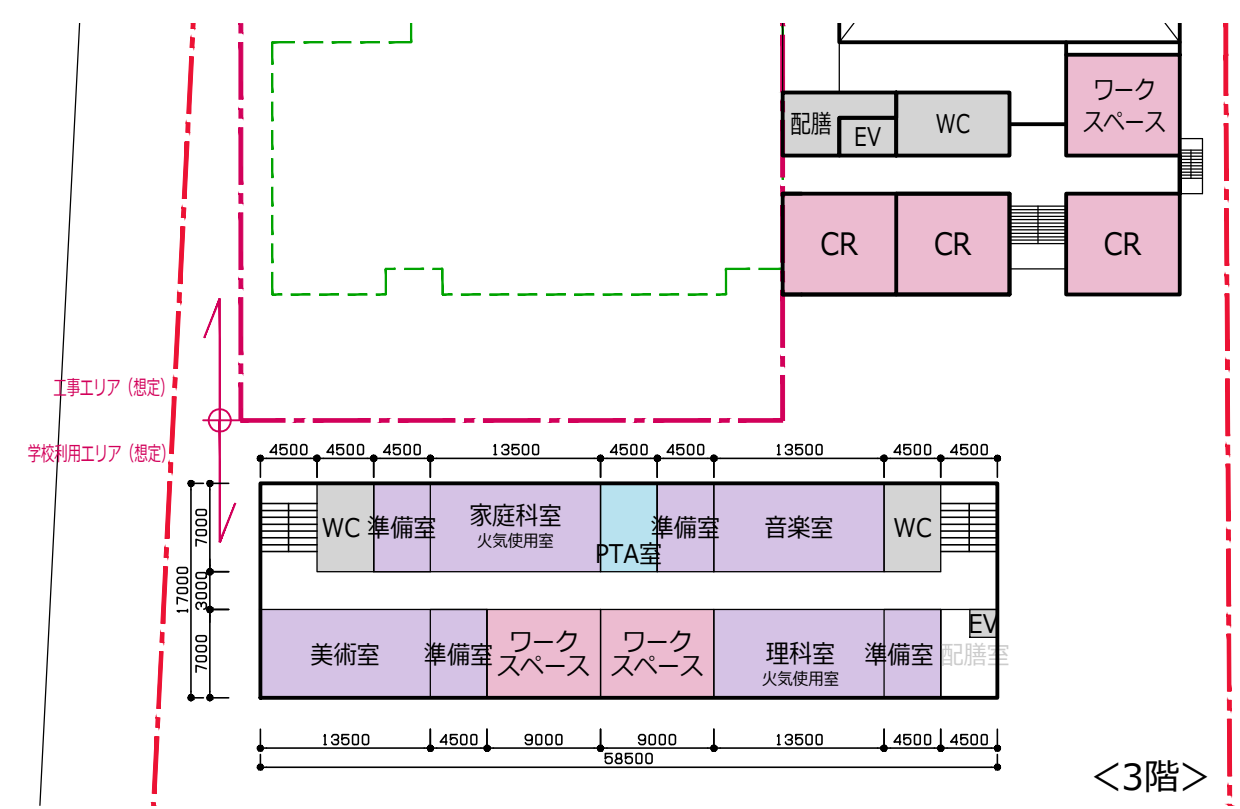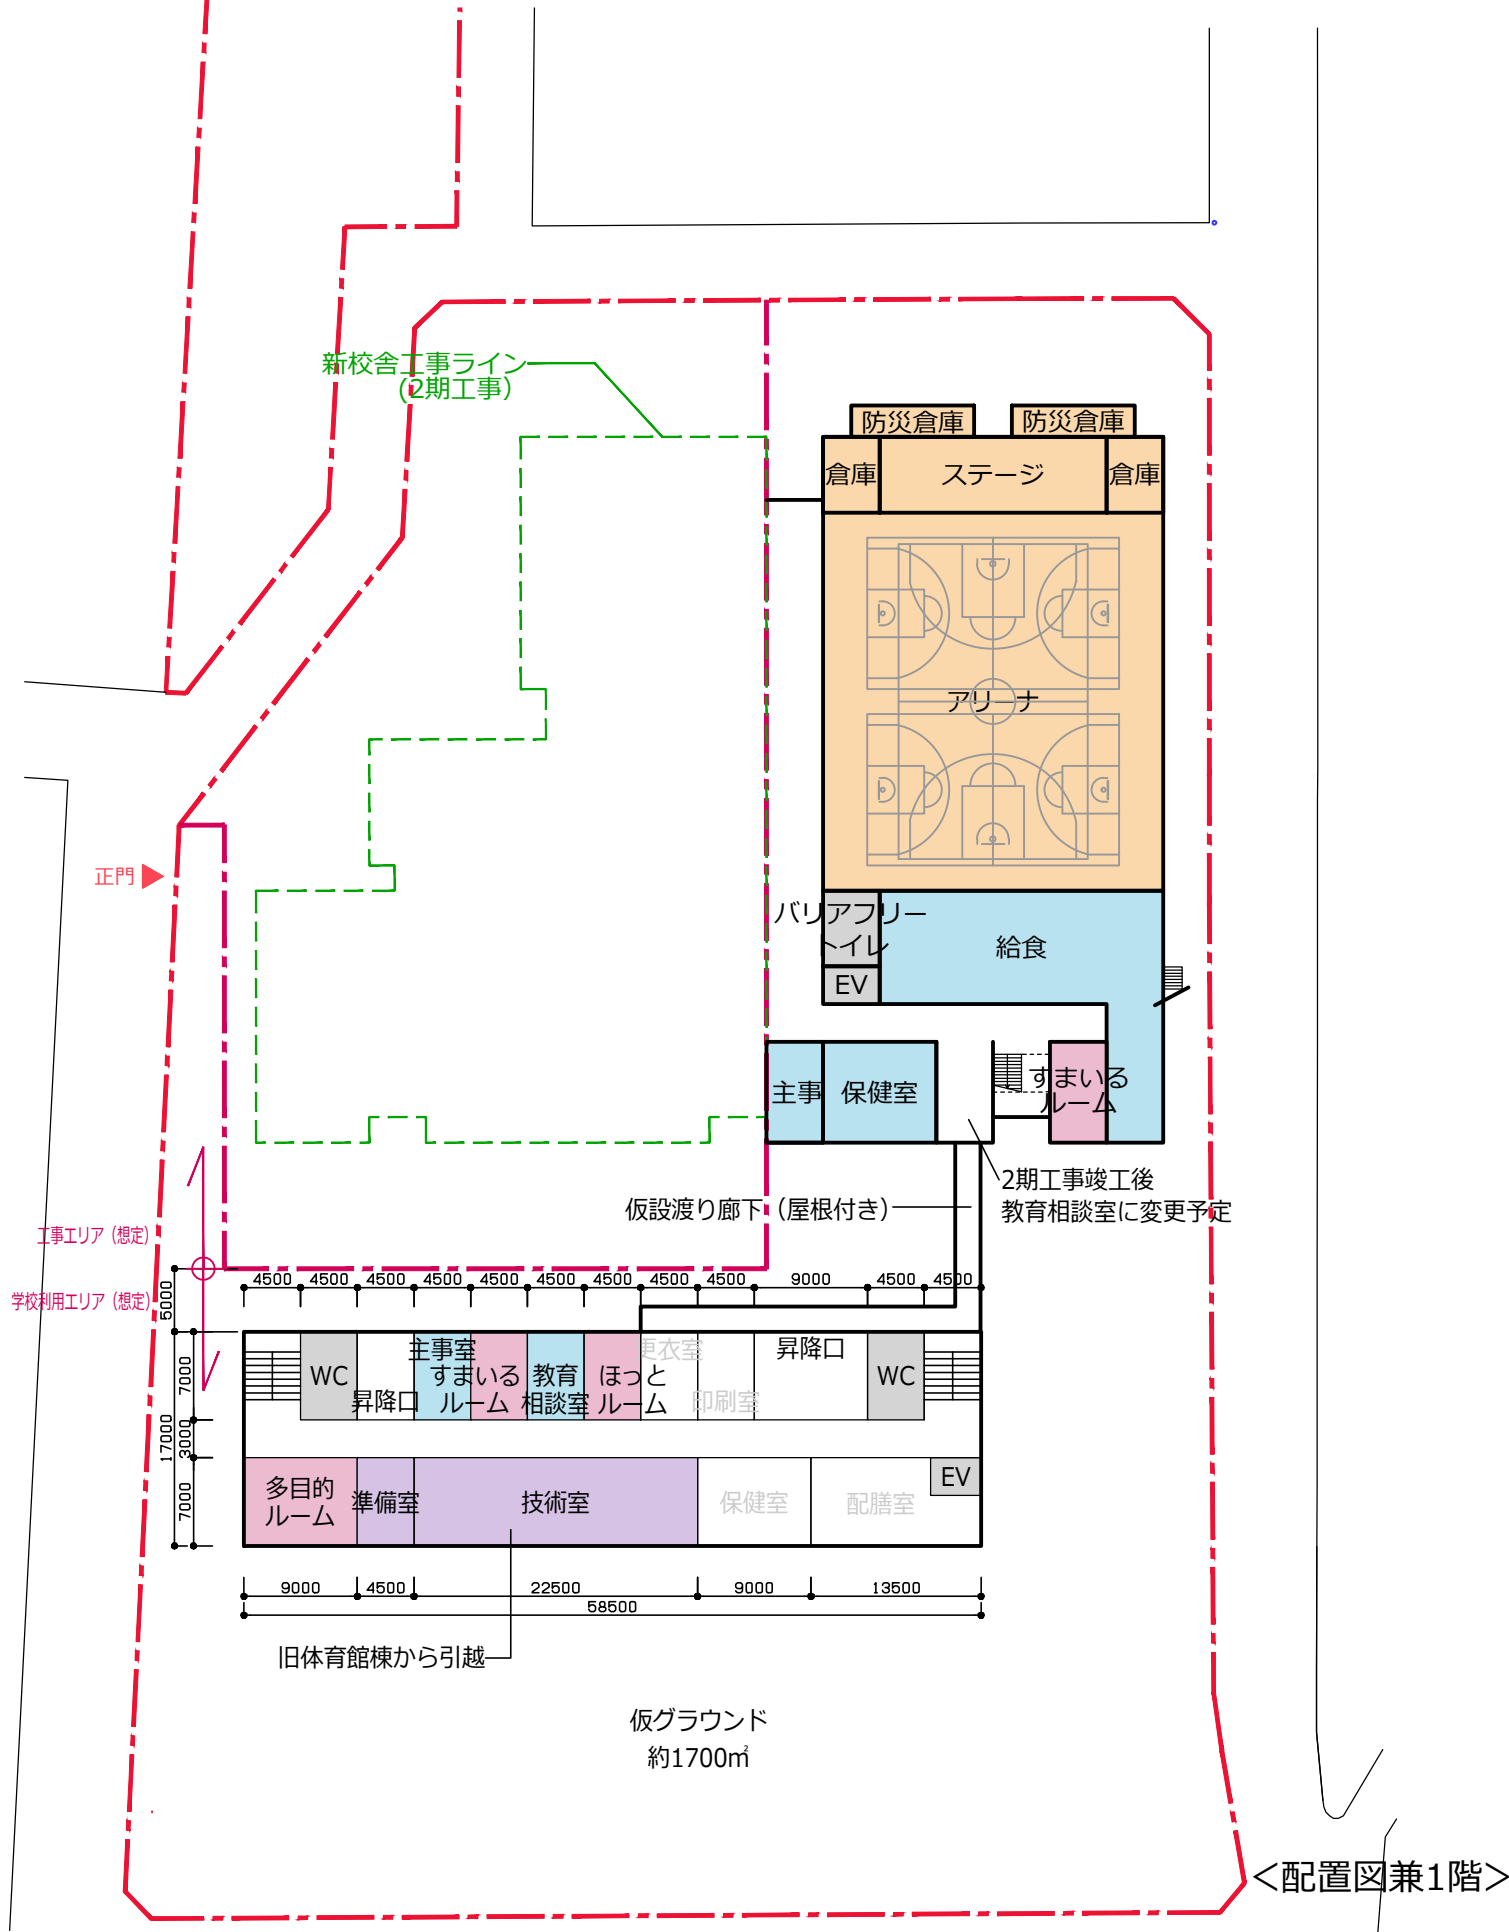

仮設校舎 ステップ4,5プラン

A3 1/600