


全体スケジュール

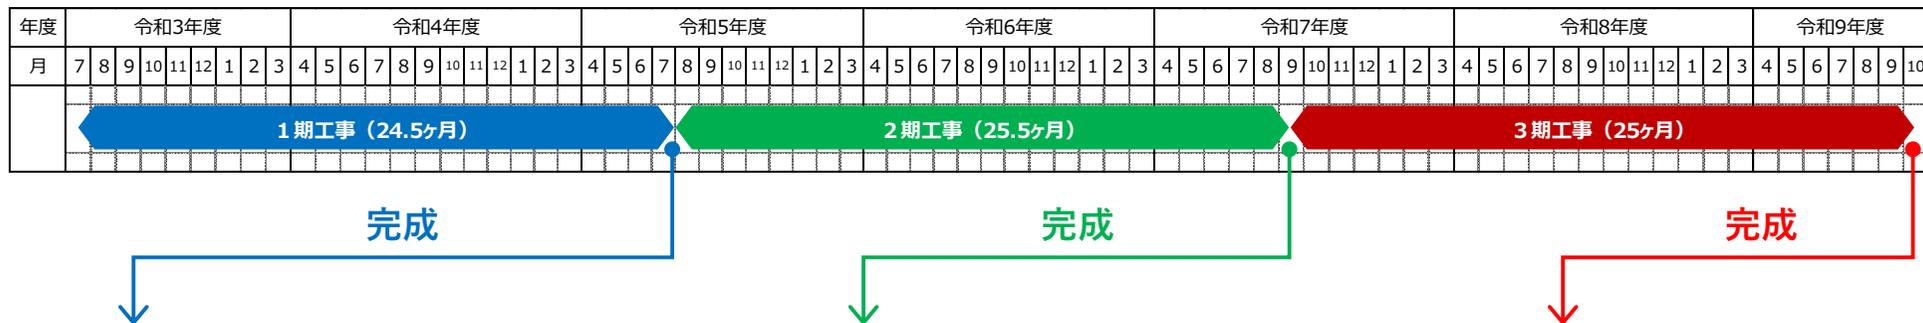

■区民会館エリア			
施設名	階	敷地	規模
ホール	1,2F	東	933席
ラウンジ	2F	東	約150㎡
練習室	B1F	東	約110㎡ (2室)
集会室	B1F	東	約280㎡
楽屋	1~3F	東	約280㎡ (4室)
他			

■区民交流エリア			
施設名	階	敷地	規模
区民交流スペース	1F	東	約580㎡
区民交流室	2F	東西	約50㎡ (2室) 約70㎡ (2室)
売店	1F	東	約100㎡
エフエム世田谷	1F	東	約40㎡
区政情報センター	1F	東	約100㎡
施設名	階	敷地	規模
広場	1F	東	約3,450㎡
ピロティ	1F	東	約680㎡
屋上庭園	6F	東	約1,200㎡


■区民交流エリア			
施設名	階	敷地	規模
区民交流室	2F	西	約60㎡

本資料と合わせて「[本庁舎等整備実施設計概要](#)」も参照すること。
※全体スケジュールは本資料を参照。


東棟 (広場、屋上庭園)




東棟 (1階)

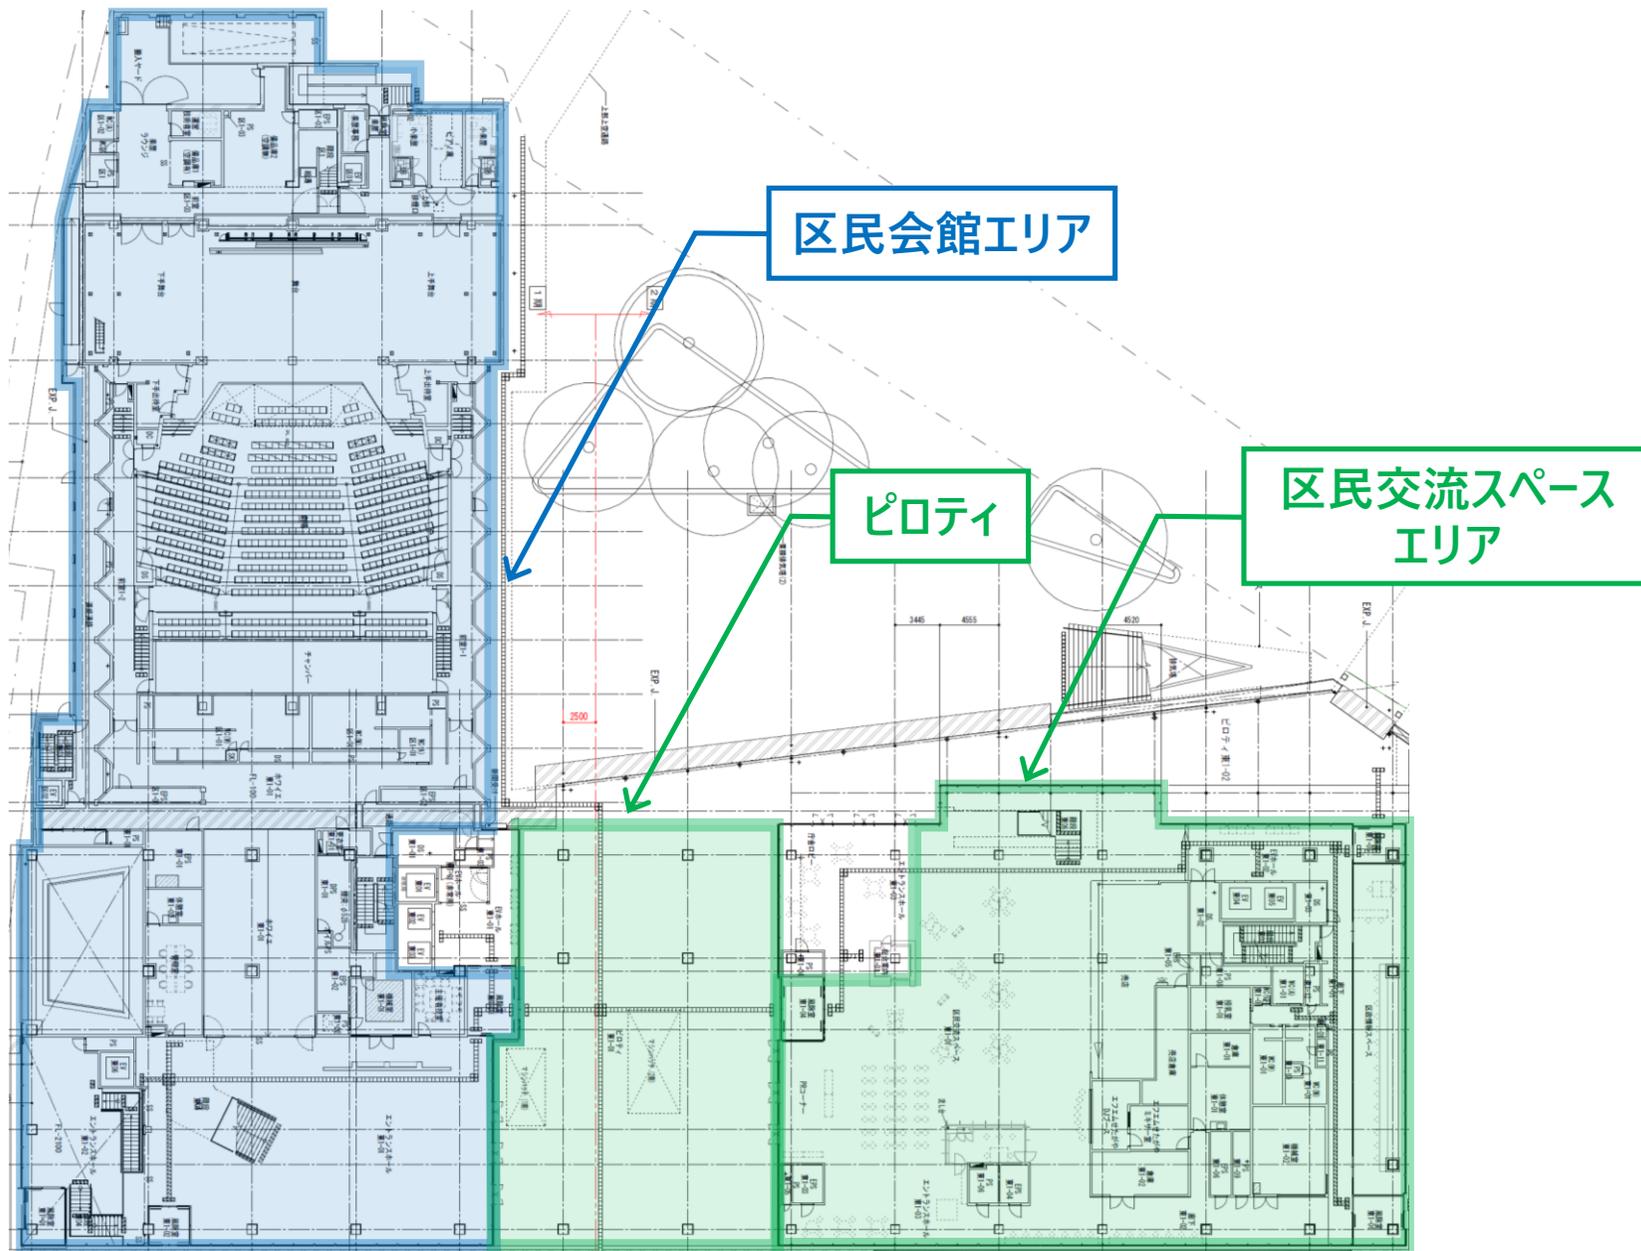

東棟 (2階)

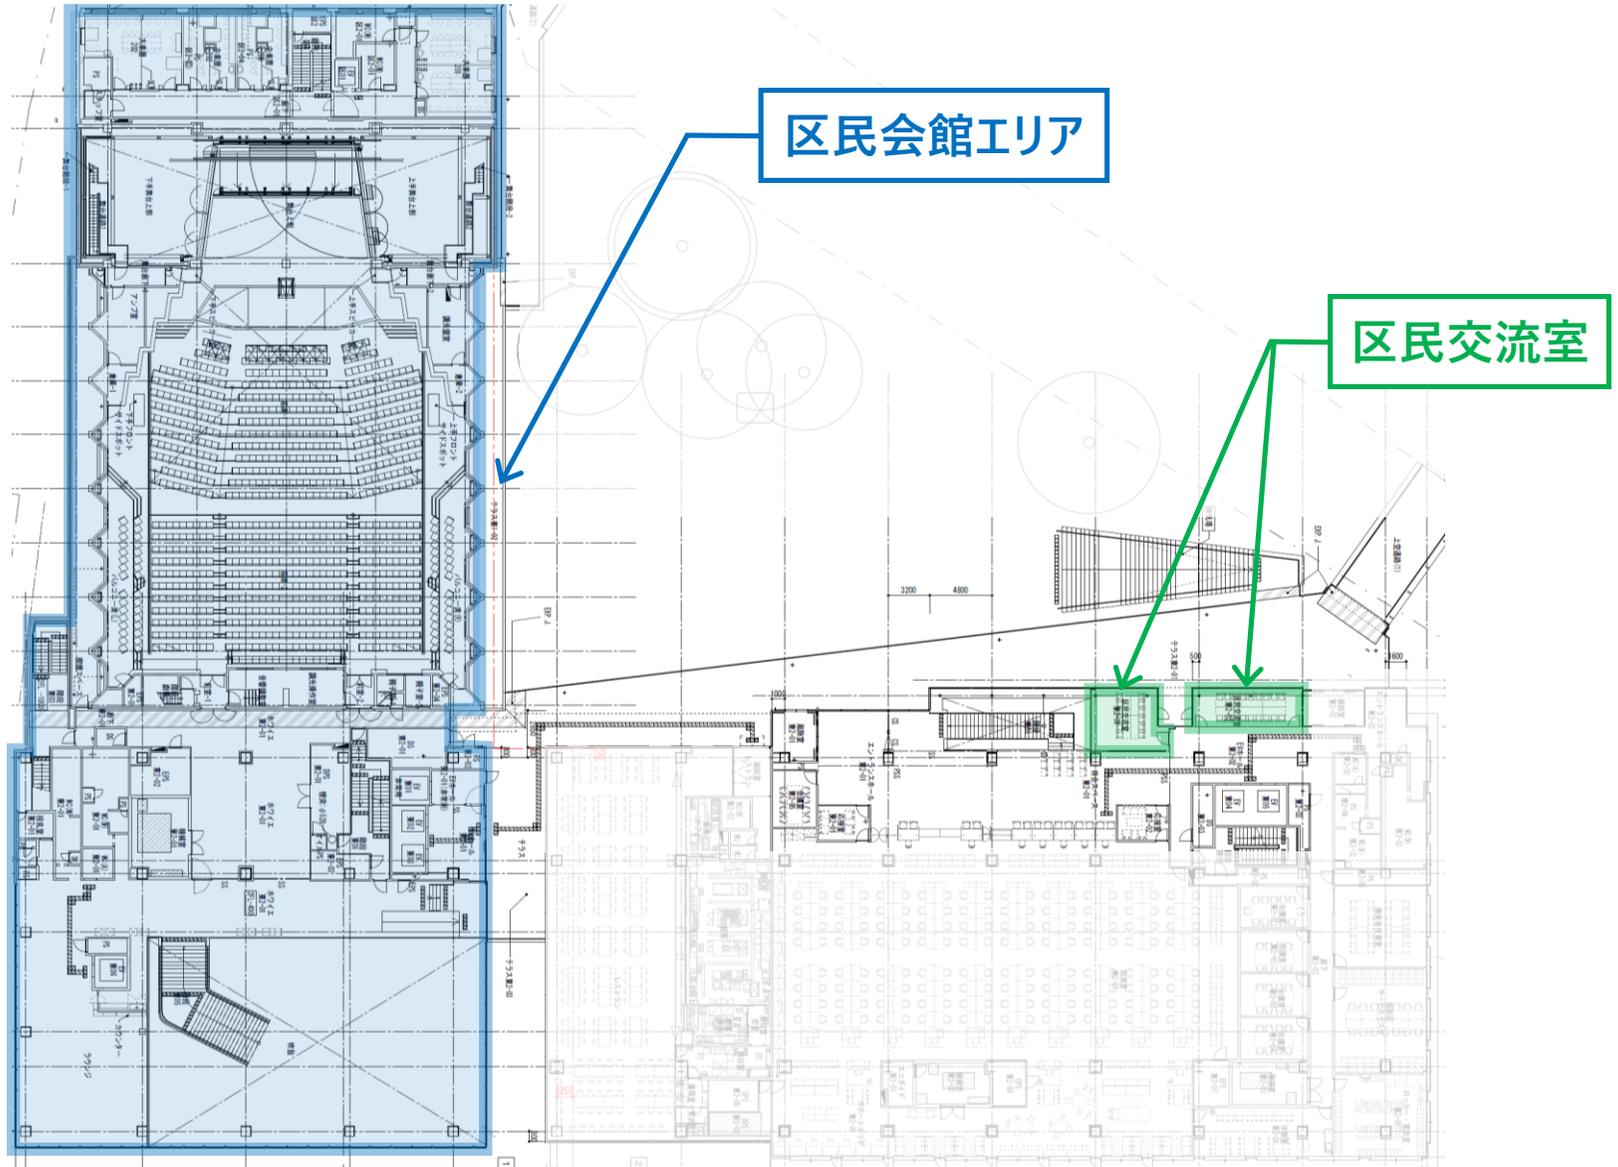

東棟 (地下1階)

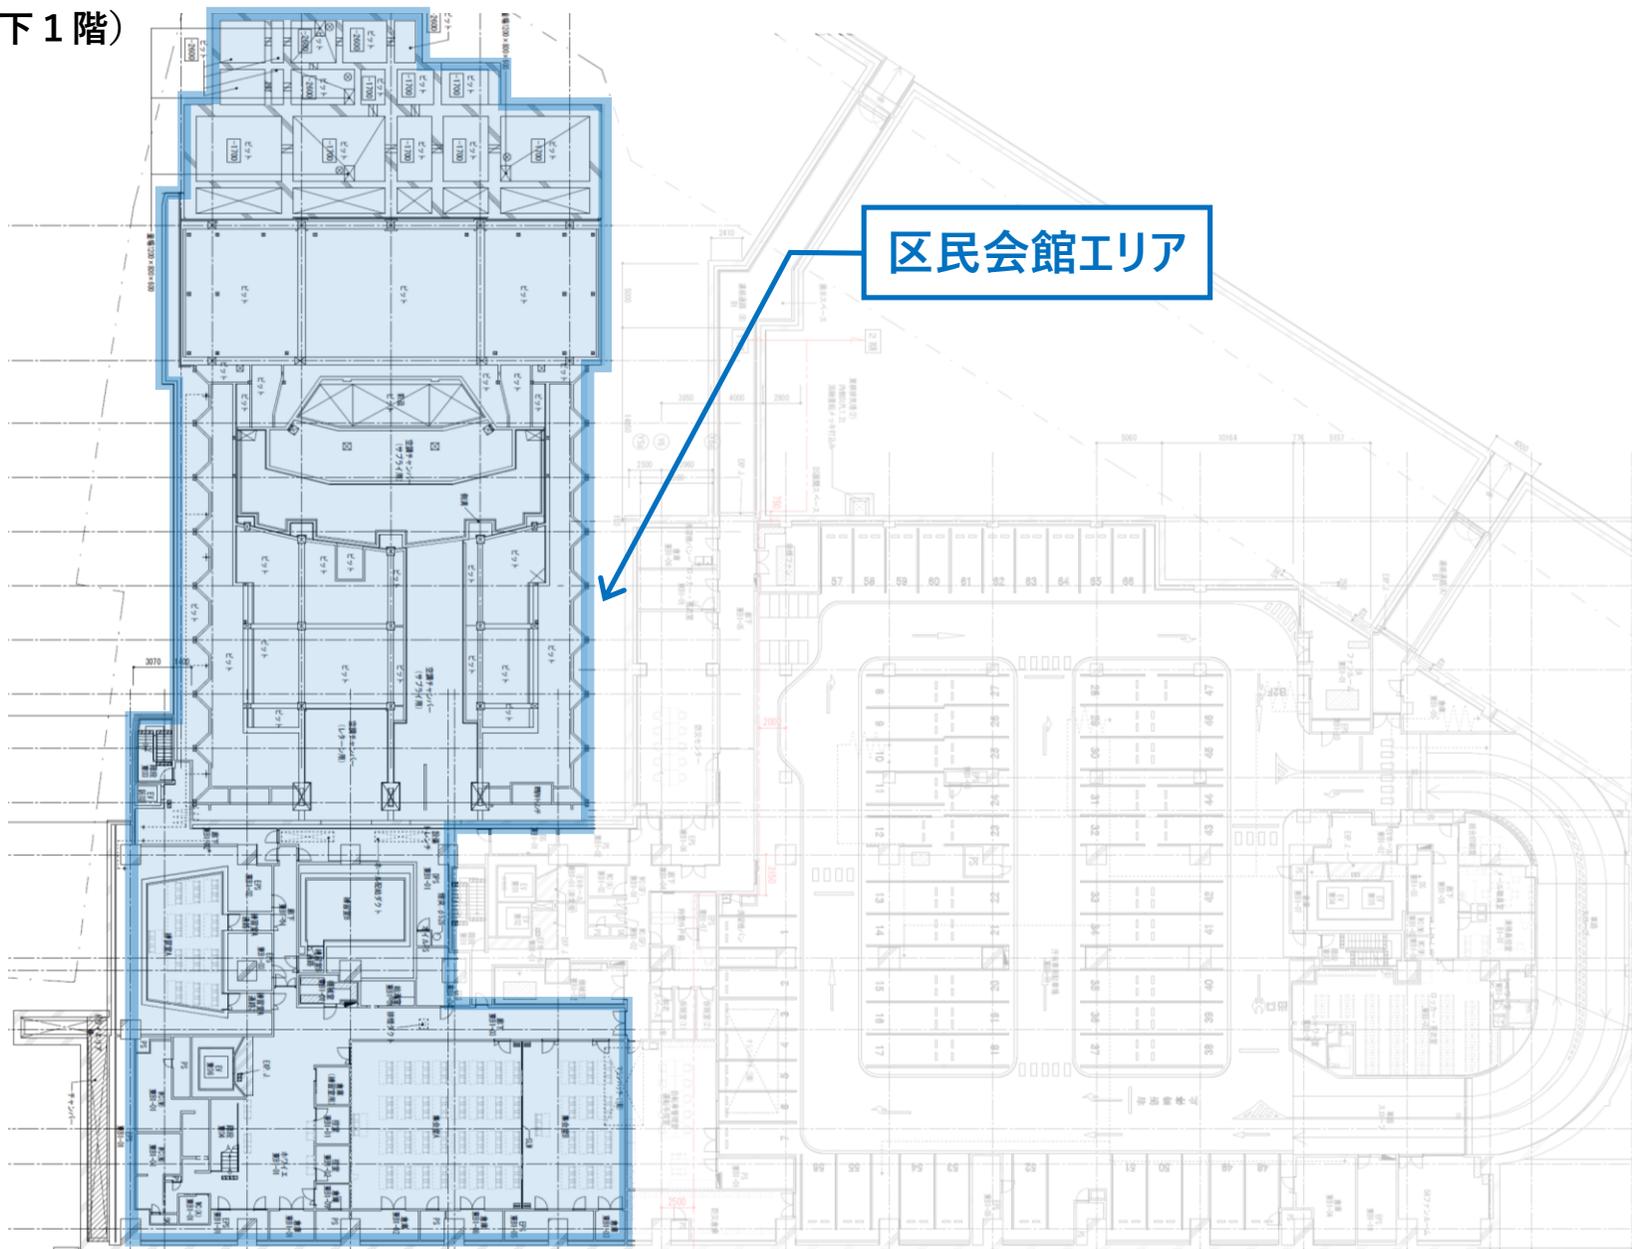

西棟 (2階)

