


①基本設計案

②実施設計案


平面図

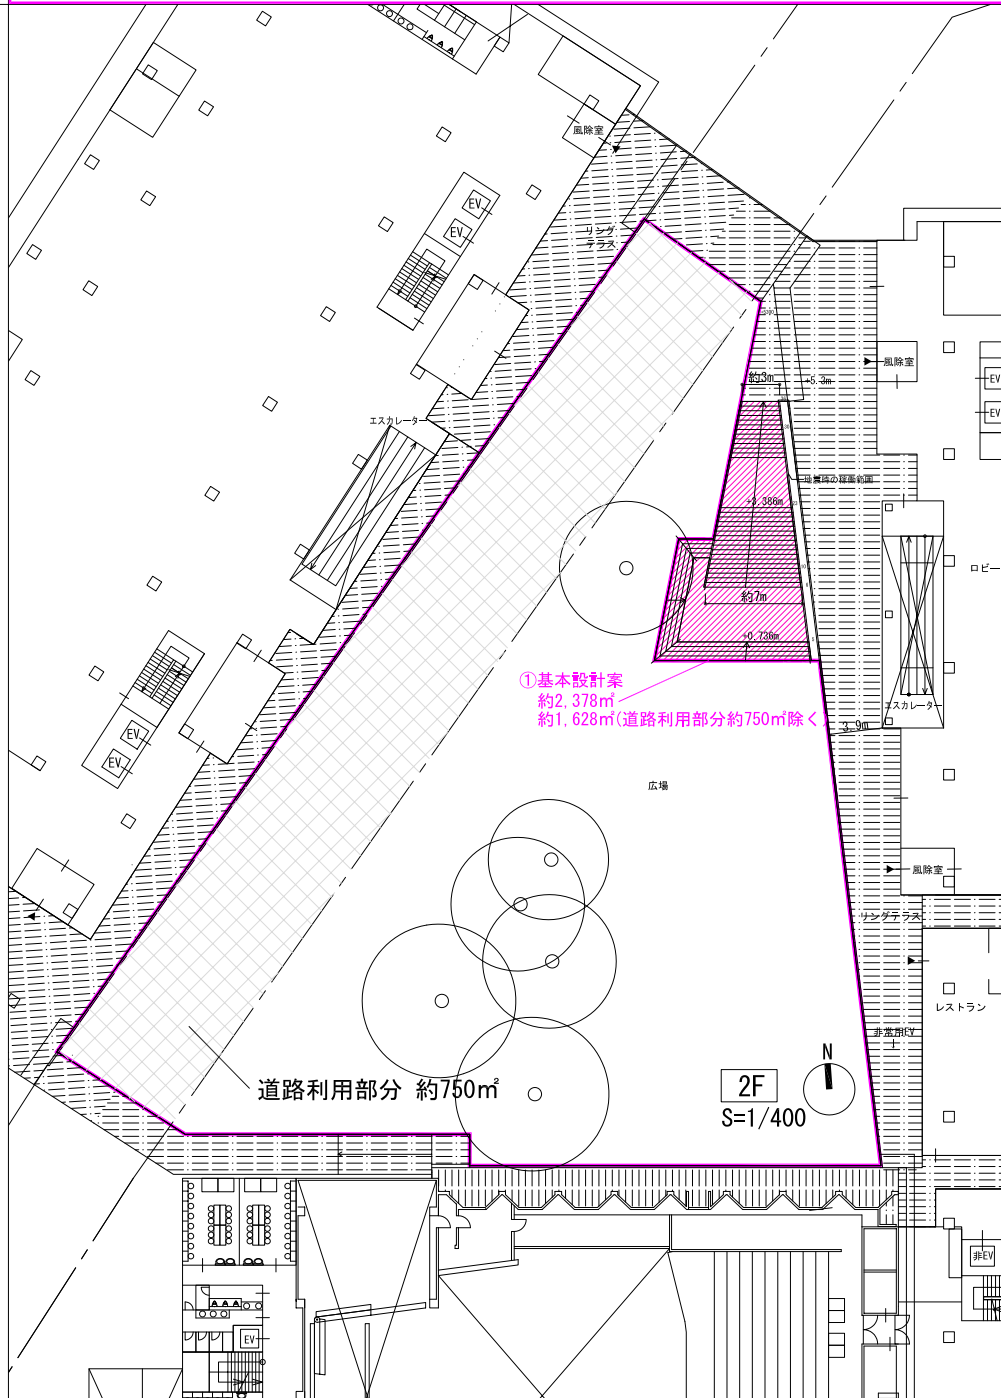

①基本設計案
約2,378㎡
約1,628㎡(道路利用部分約750㎡除く)

道路利用部分 約750㎡


2F
S=1/400

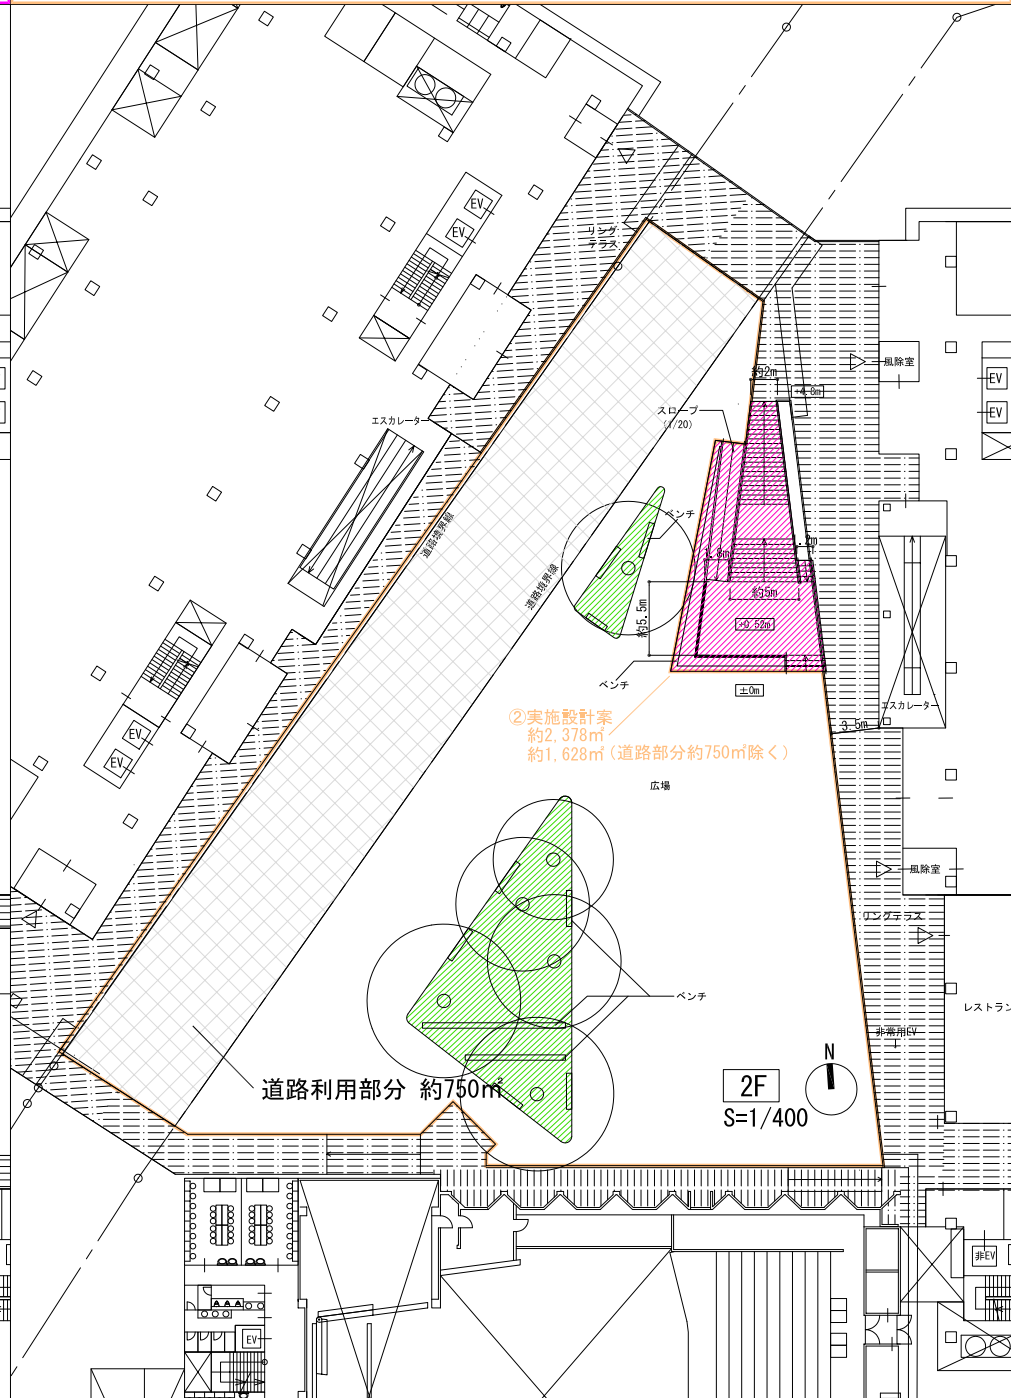

②実施設計案
約2,378㎡
約1,628㎡(道路利用部分約750㎡除く)


道路利用部分 約750㎡

2F
S=1/400

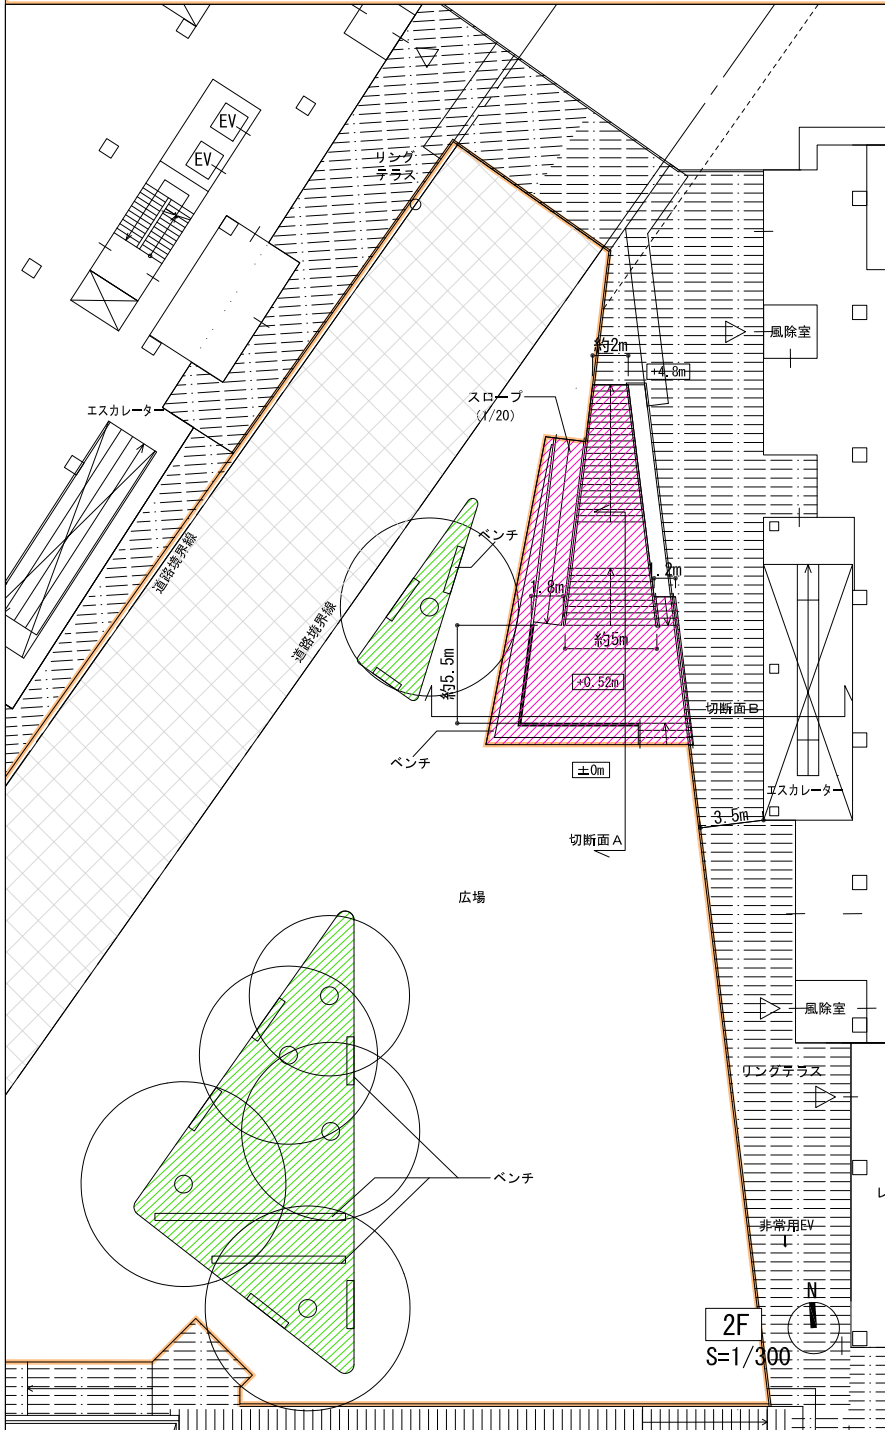

ステージ高さとお場の観衆の距離 (切断面A) S=1/100

ステージ520mm高さ

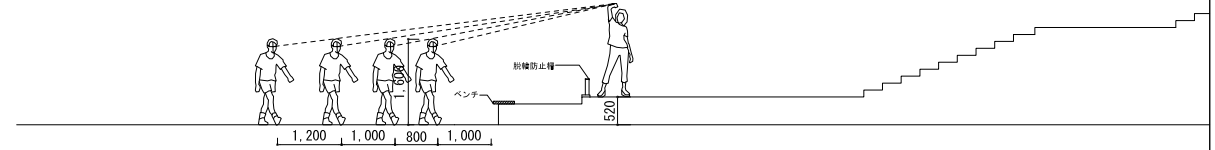

広場から庁舎への見通し (切断面B) S=1/100

