


計画地 住居表示：世田谷区大蔵四丁目6番1号
 地名地番：世田谷区大蔵四丁目167-1他

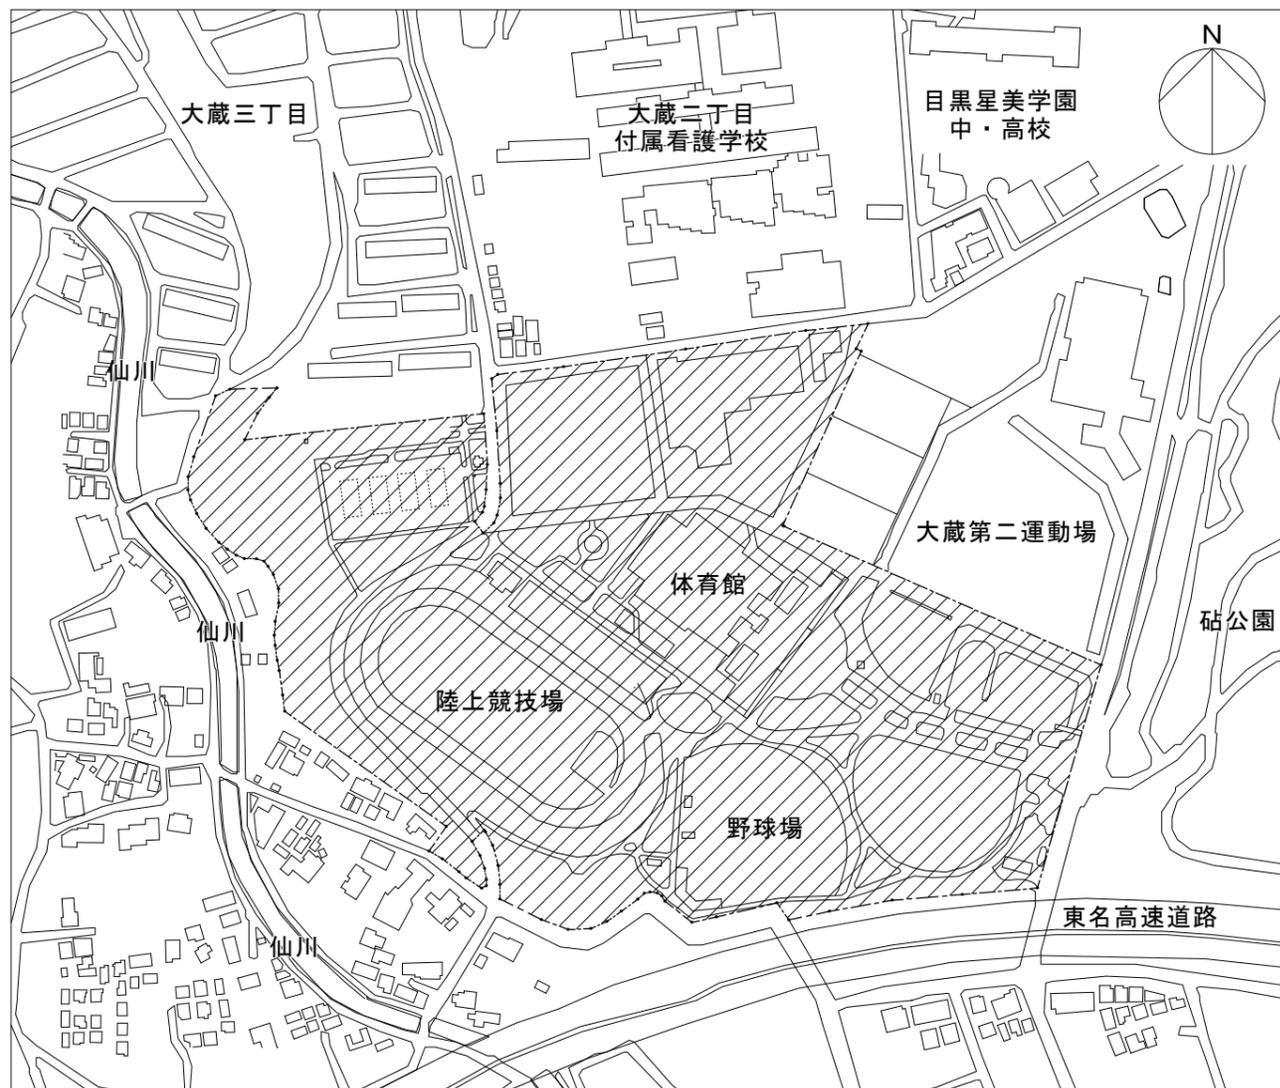

案内図 1/4,000

■建物概要



工事名称	世田谷区立総合運動場陸上競技場等改築工事
建設地・住居表示	世田谷区大蔵四丁目6番1号
建設地・地名地番	世田谷区大蔵四丁目167-1他
用途地域・区分	第一種住居地域 60%/200% (建ぺい率/容積率) 第一種中高層住居専用地域 60%/200% (建ぺい率/容積率) 4.5m第二種高度地区、第二種風致地区
敷地面積	約112,816㎡
建物構造	鉄筋コンクリート造、一部鉄骨造、地上3階

■新築建物 床面積表



階数	陸上競技場スタンド	洋弓場	合計
1階	約1,460㎡	約120㎡	約1,580㎡
2階	約1,810㎡	- ㎡	約1,810㎡
3階	約1,010㎡	- ㎡	約1,010㎡
合計	約4,280㎡	約120㎡	約4,400㎡

■新築建物 建築面積表


陸上競技場スタンド	洋弓場	合計
約1,980㎡	約120㎡	約2,100㎡

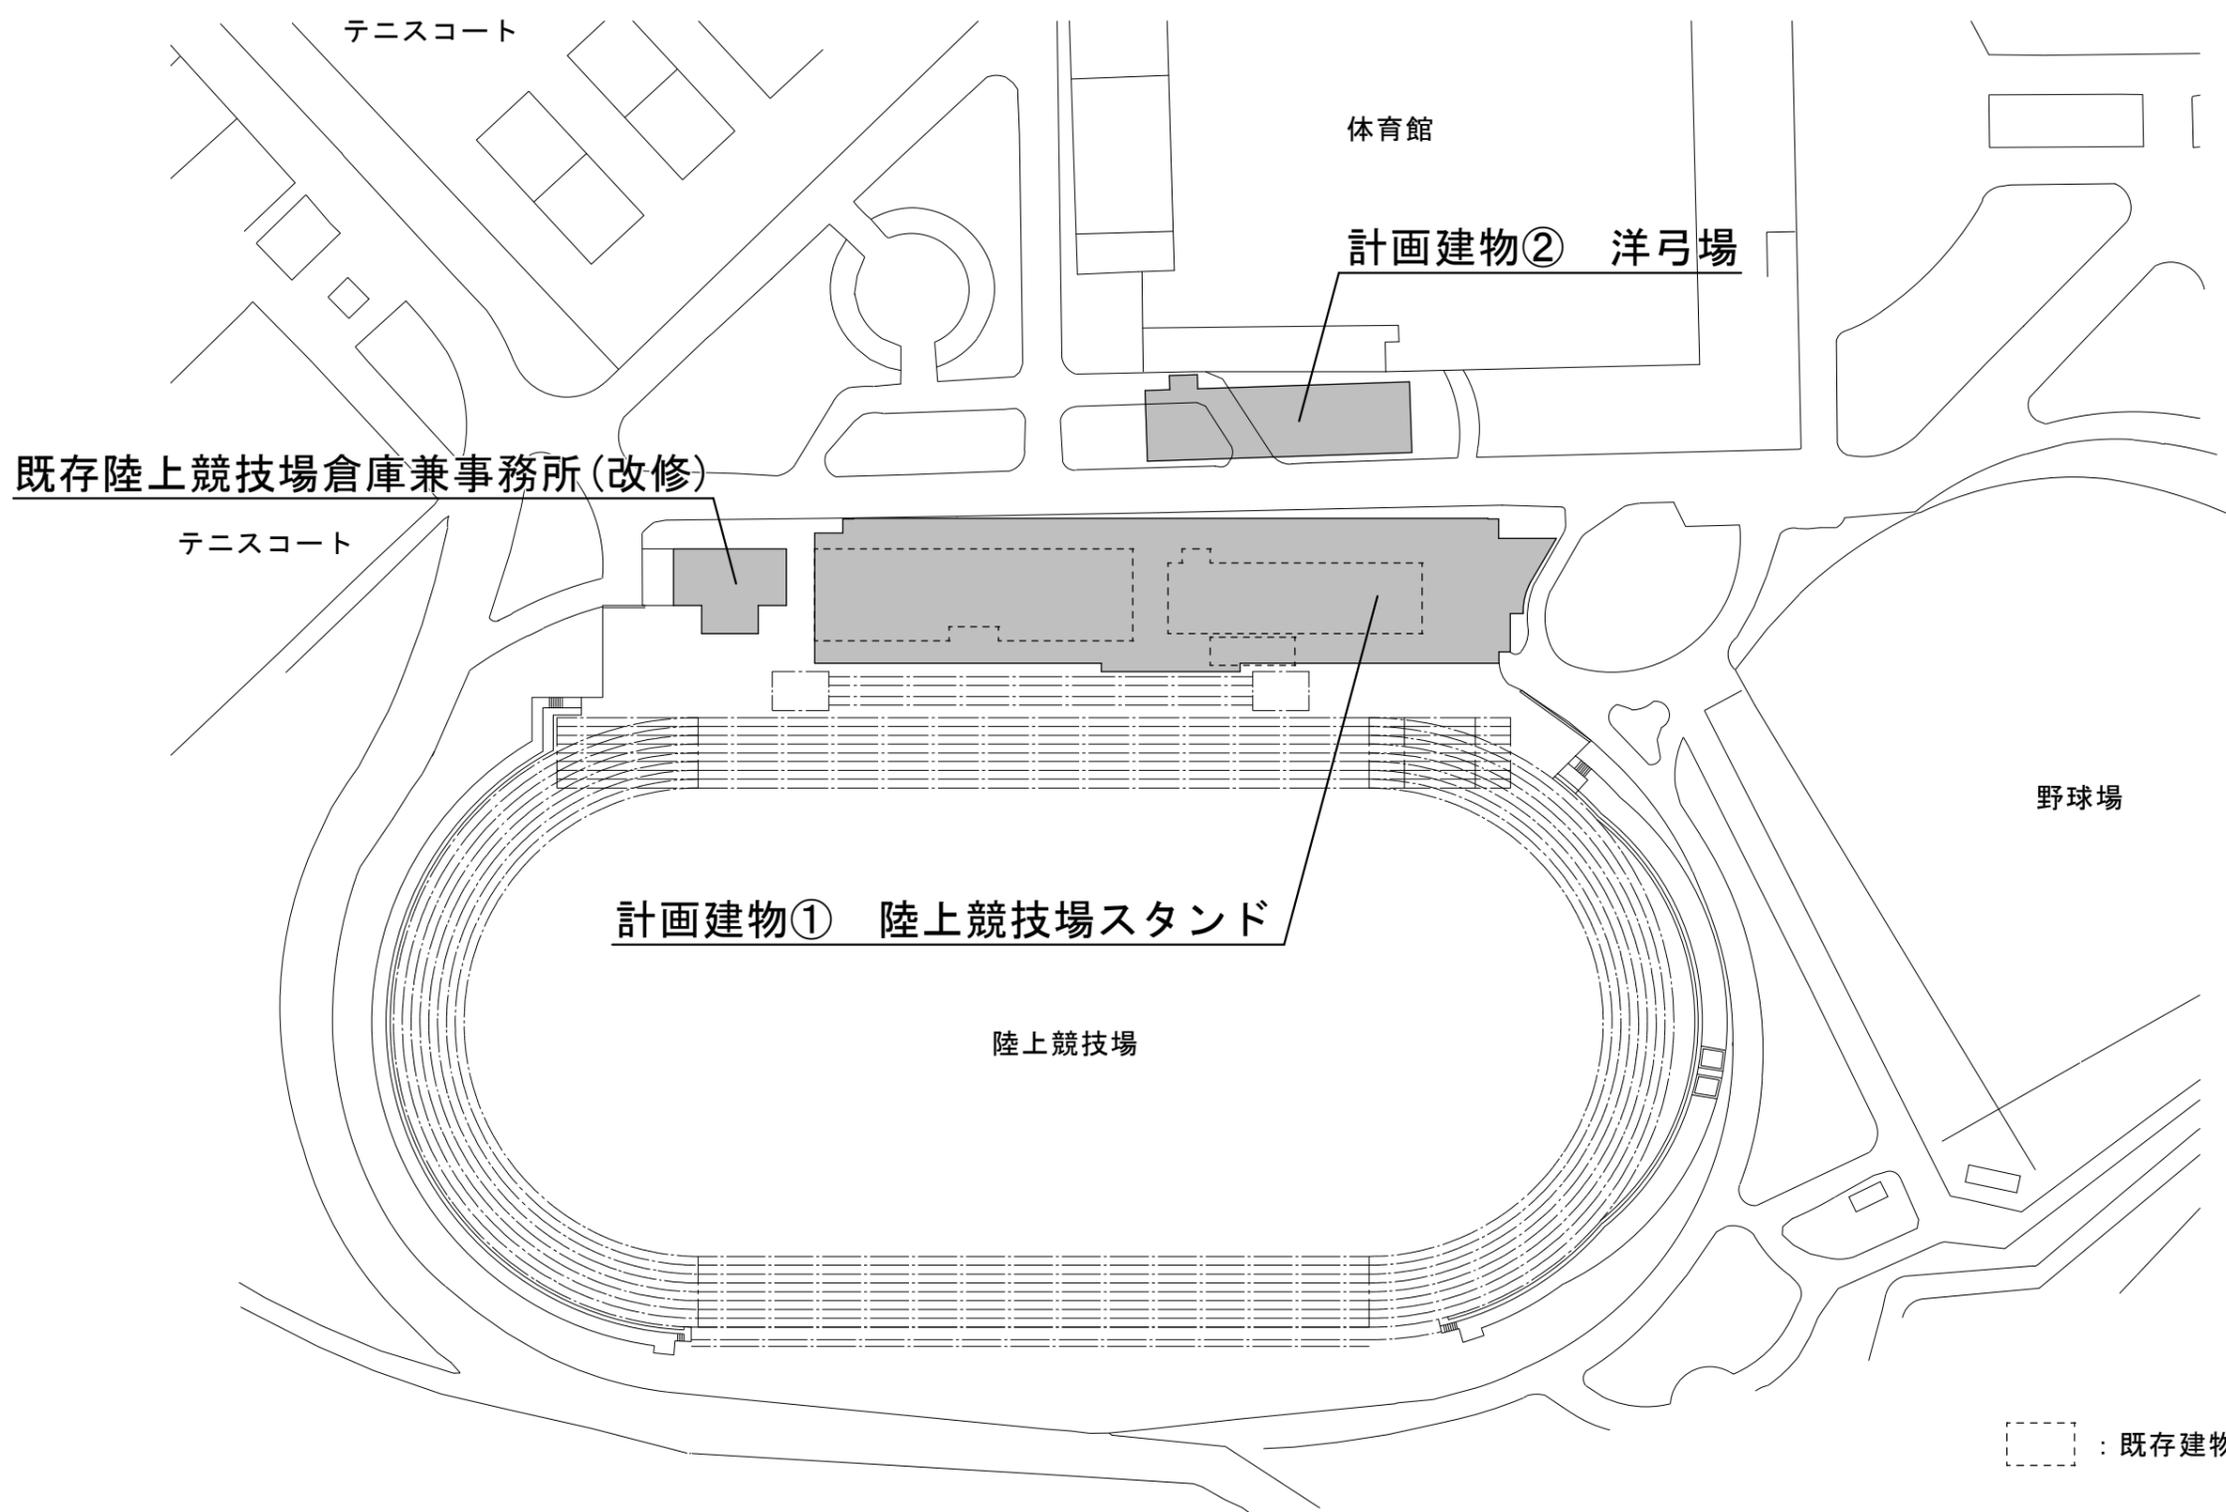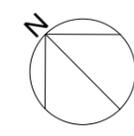


計画建物① 陸上競技場スタンド

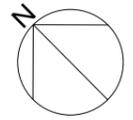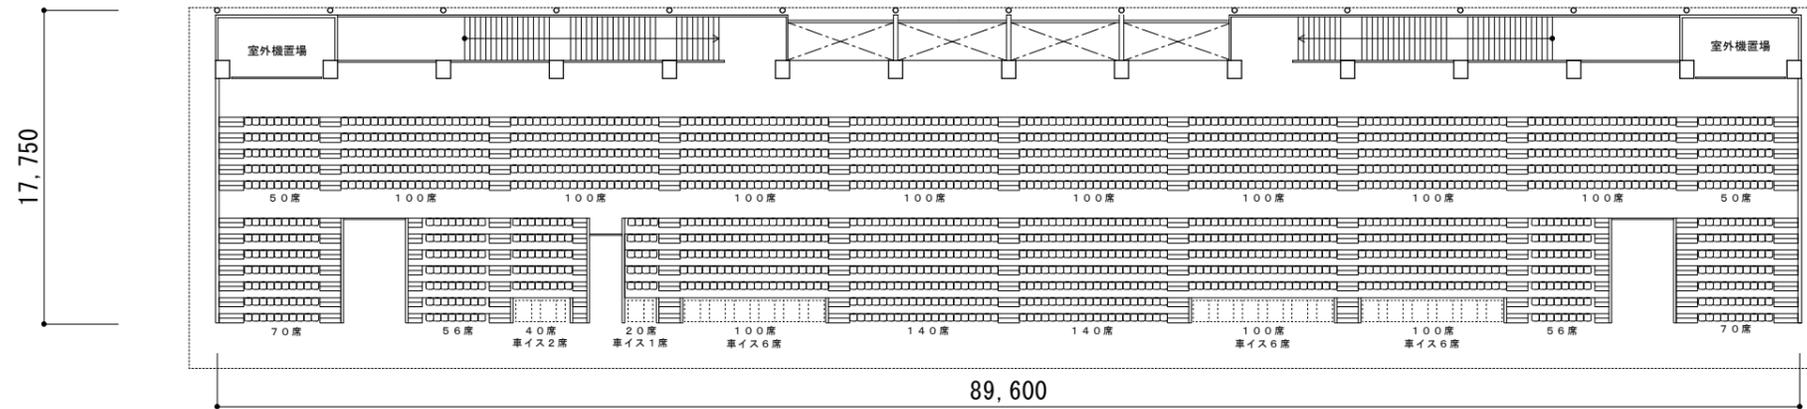

3階平面図 1/400

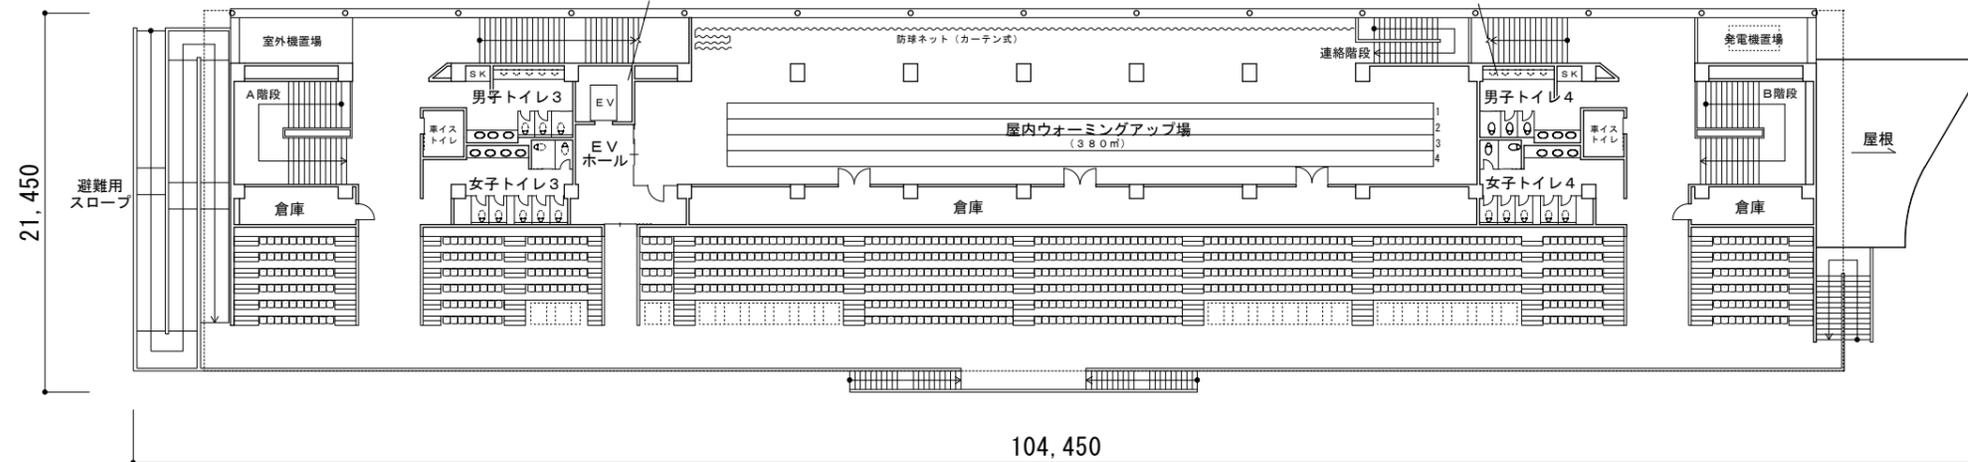


2階平面図 1/400

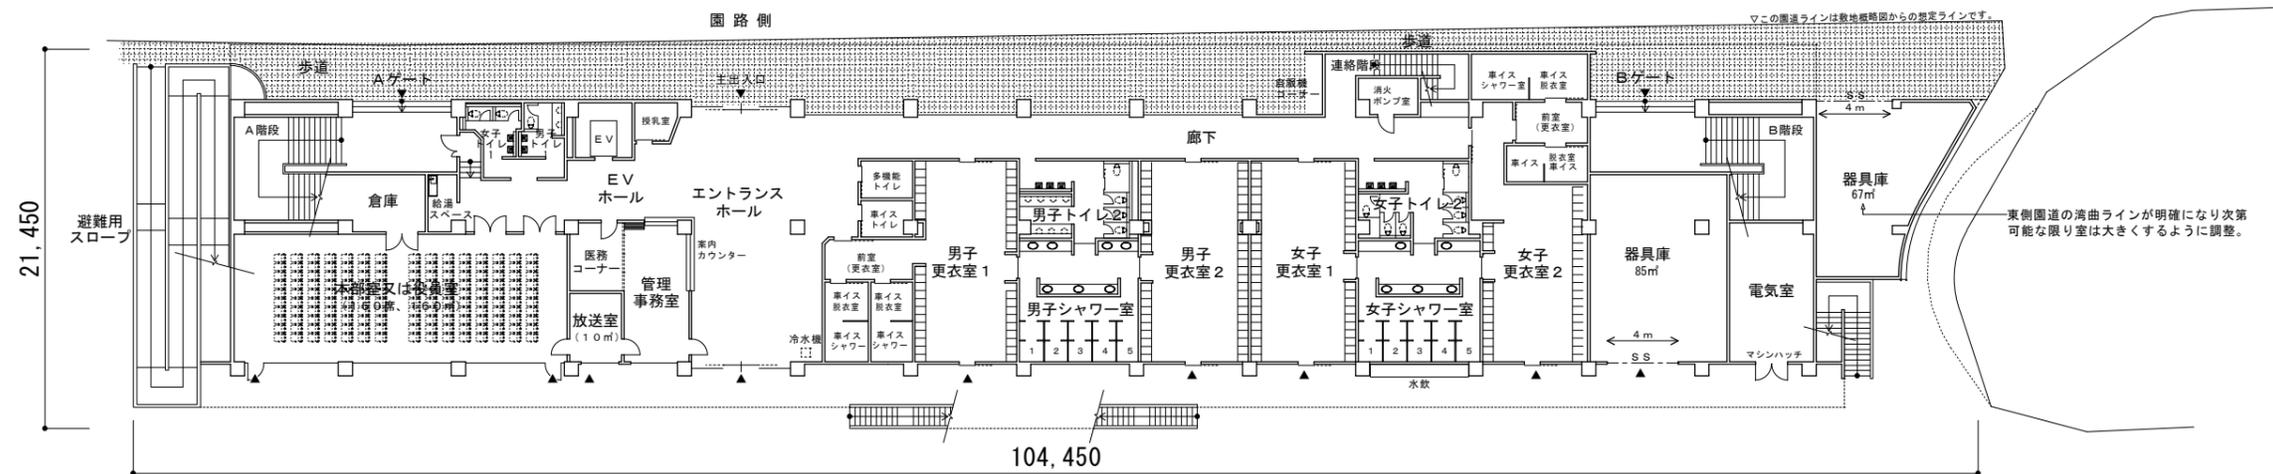


1階平面図 1/400


計画建物① 陸上競技場スタンド

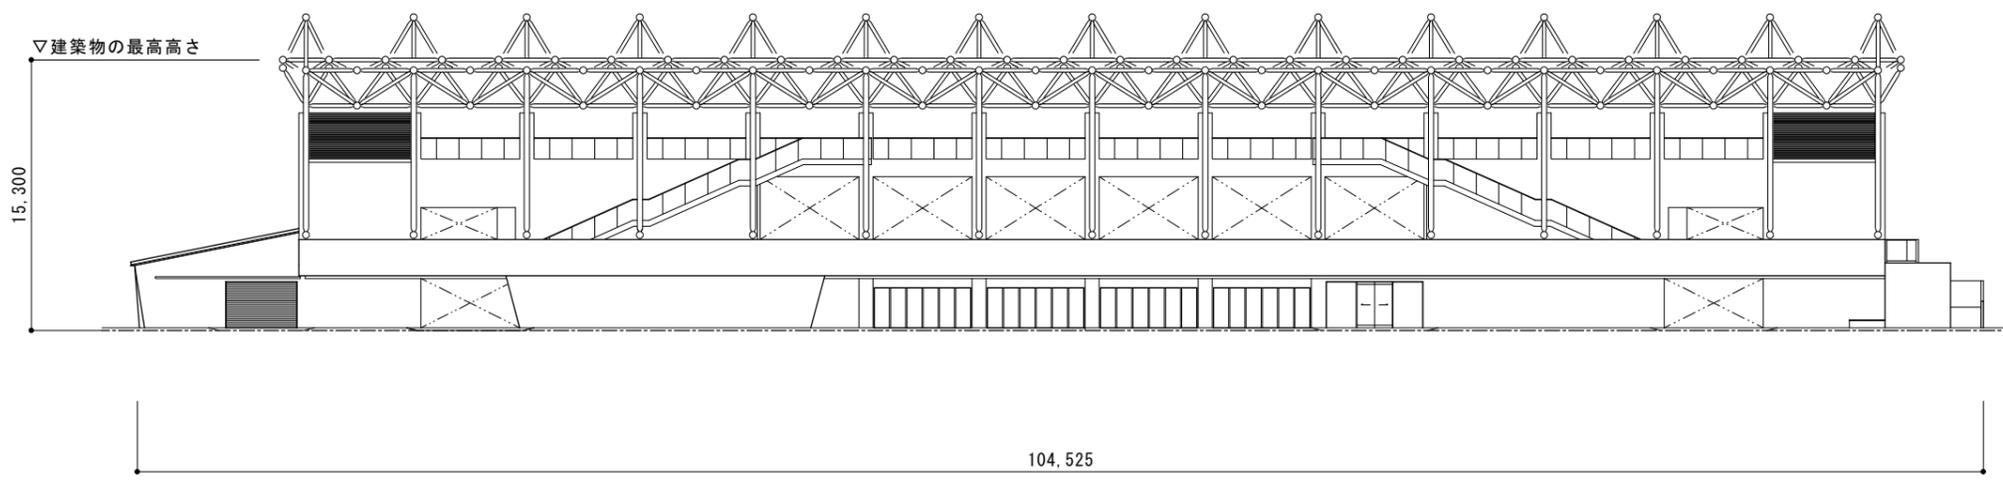


北側立面図 1/400

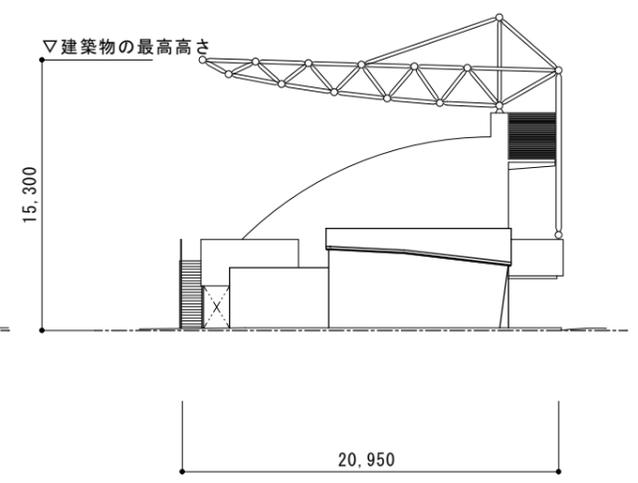



東側立面図 1/400

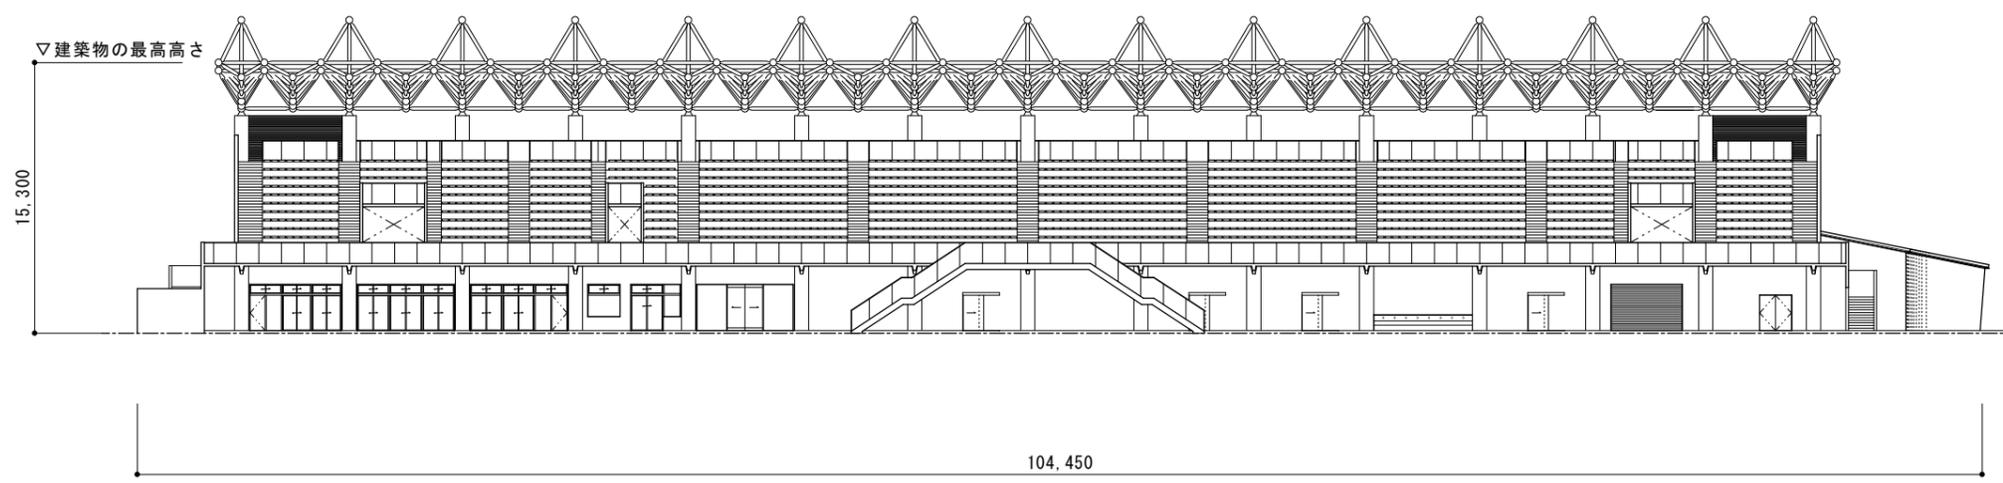


南側立面図 1/400

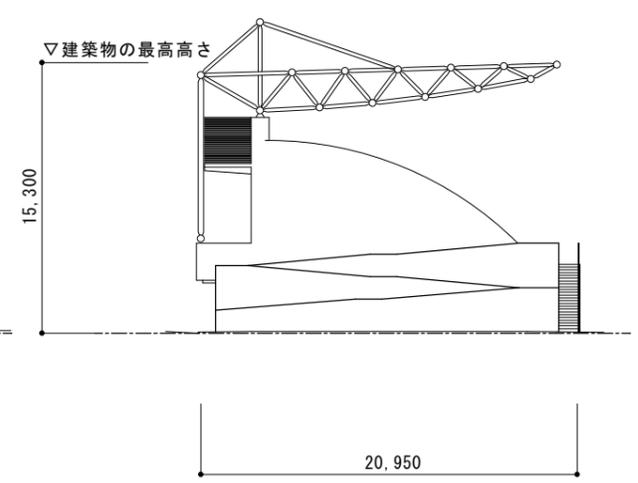


西側立面図 1/400

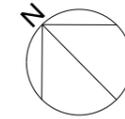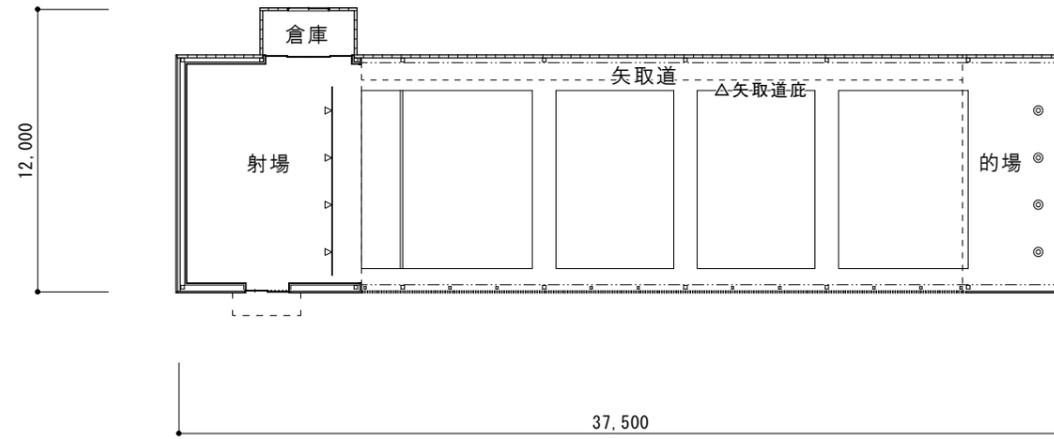


1階平面図 1/300

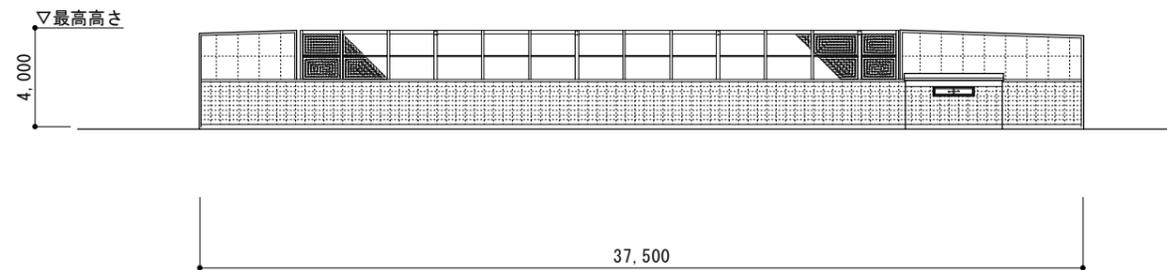


北側面図 1/300

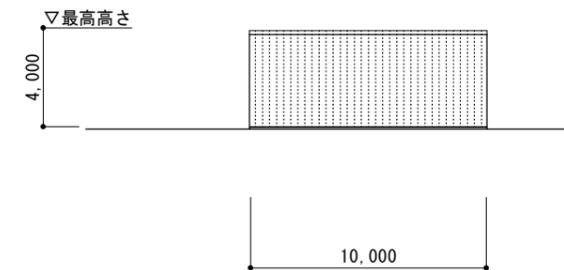

東側面図 1/300

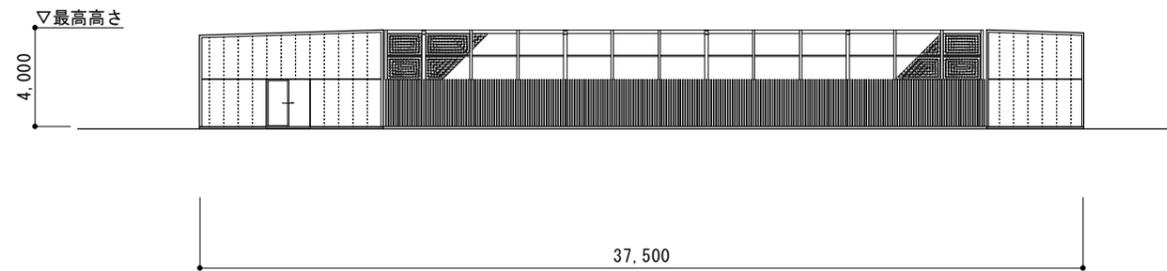

南側面図 1/300

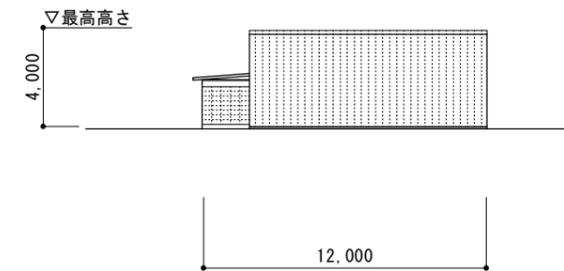

西側面図 1/300