

令和2年11月10日
財務部 経理課


世田谷区立富士中学校耐震補強工事請負契約

- 1 契約の方法 一般競争入札（令和2年9月23日）
- 2 予定価格 220,110,000円
- 3 契約金額 192,038,000円（落札率87.24%）
- 4 相手方 東京都世田谷区経堂五丁目23番15号
東光建設株式会社
代表者 草 深 和 重
- 5 工 期 令和3年11月30日
- 6 支出科目等 令和2年度 一般会計 教育費
中学校費 学校施設充実費 工事請負費
債務負担行為
（期間 令和3年度）



案内図

建設地 住居表示: 東京都世田谷区代沢一丁目23番17号
 地名地番: 東京都世田谷区代沢一丁目29番地5,8



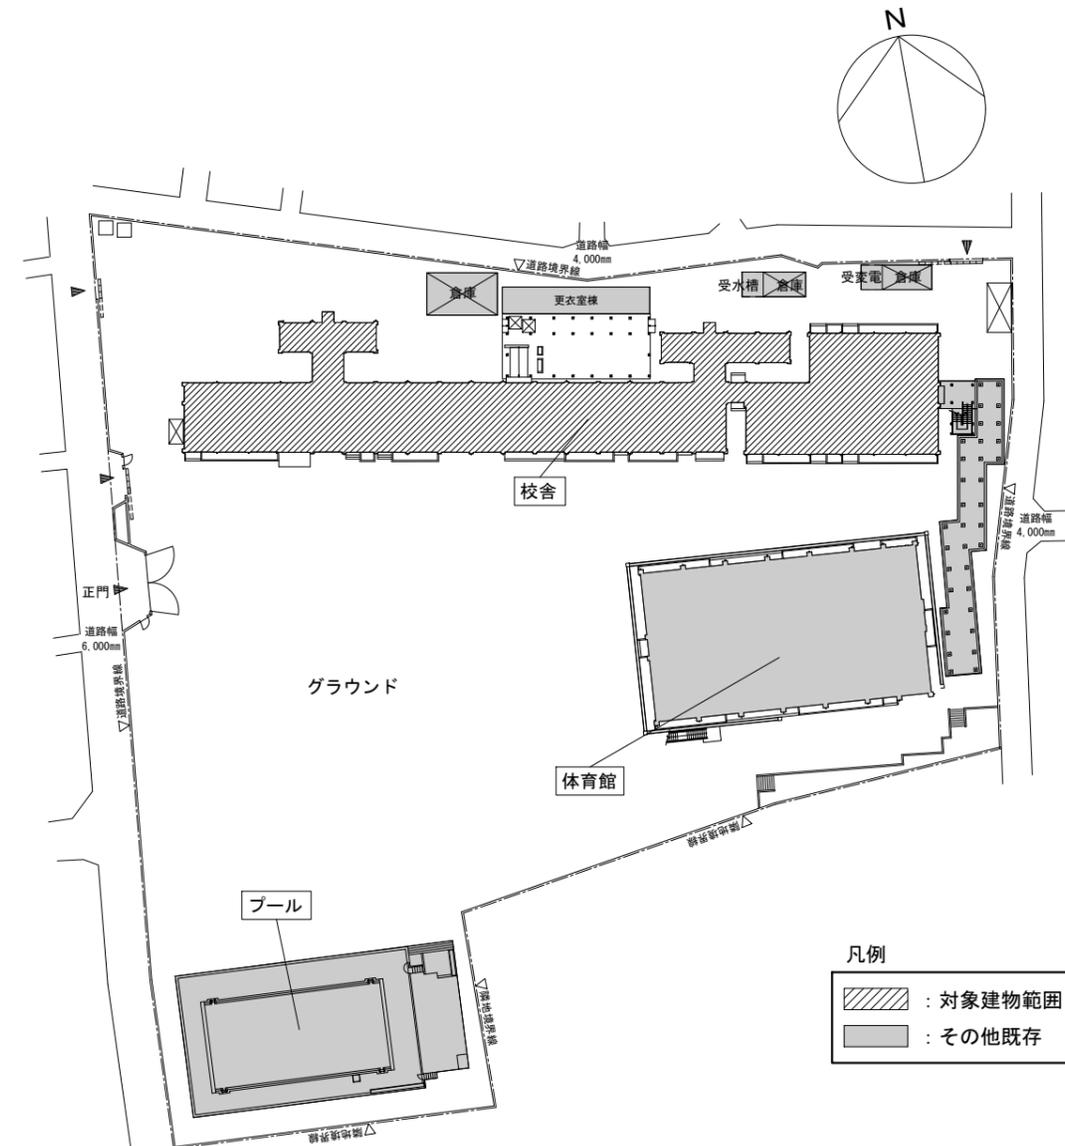


配置図

凡例
 [Hatched Box] : 対象建物範囲
 [Solid Gray Box] : その他既存



建物概要表

工事名称	世田谷区立富士中学校耐震補強工事
建設地(住居表示)	東京都世田谷区代沢一丁目23番17号
建設地(地名地番)	東京都世田谷区代沢一丁目29番地5、8
用途地域・区分	第一種中高層住居専用地域・準防火地域・30m第一種高度地区
建蔽率/容積率	50%/150%
敷地面積	12,169.68㎡
建物構造	鉄筋コンクリート造 地上4階
建築面積	1205.31㎡
延べ面積	4,567.58㎡

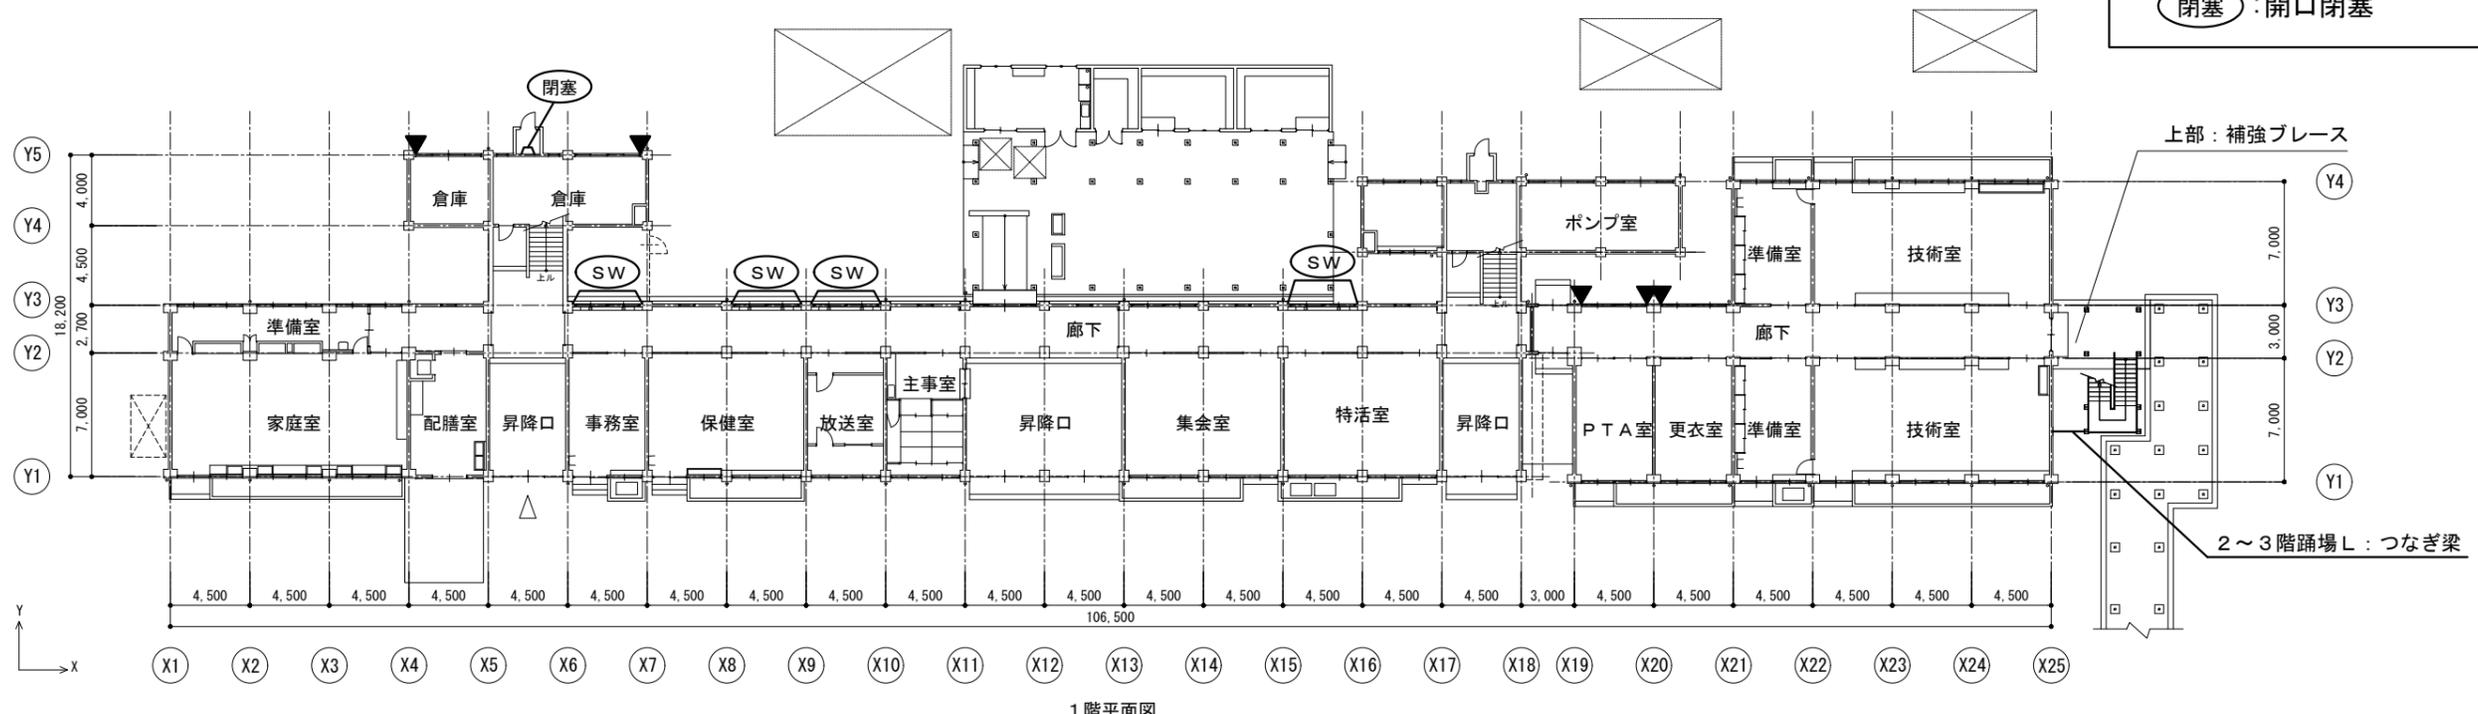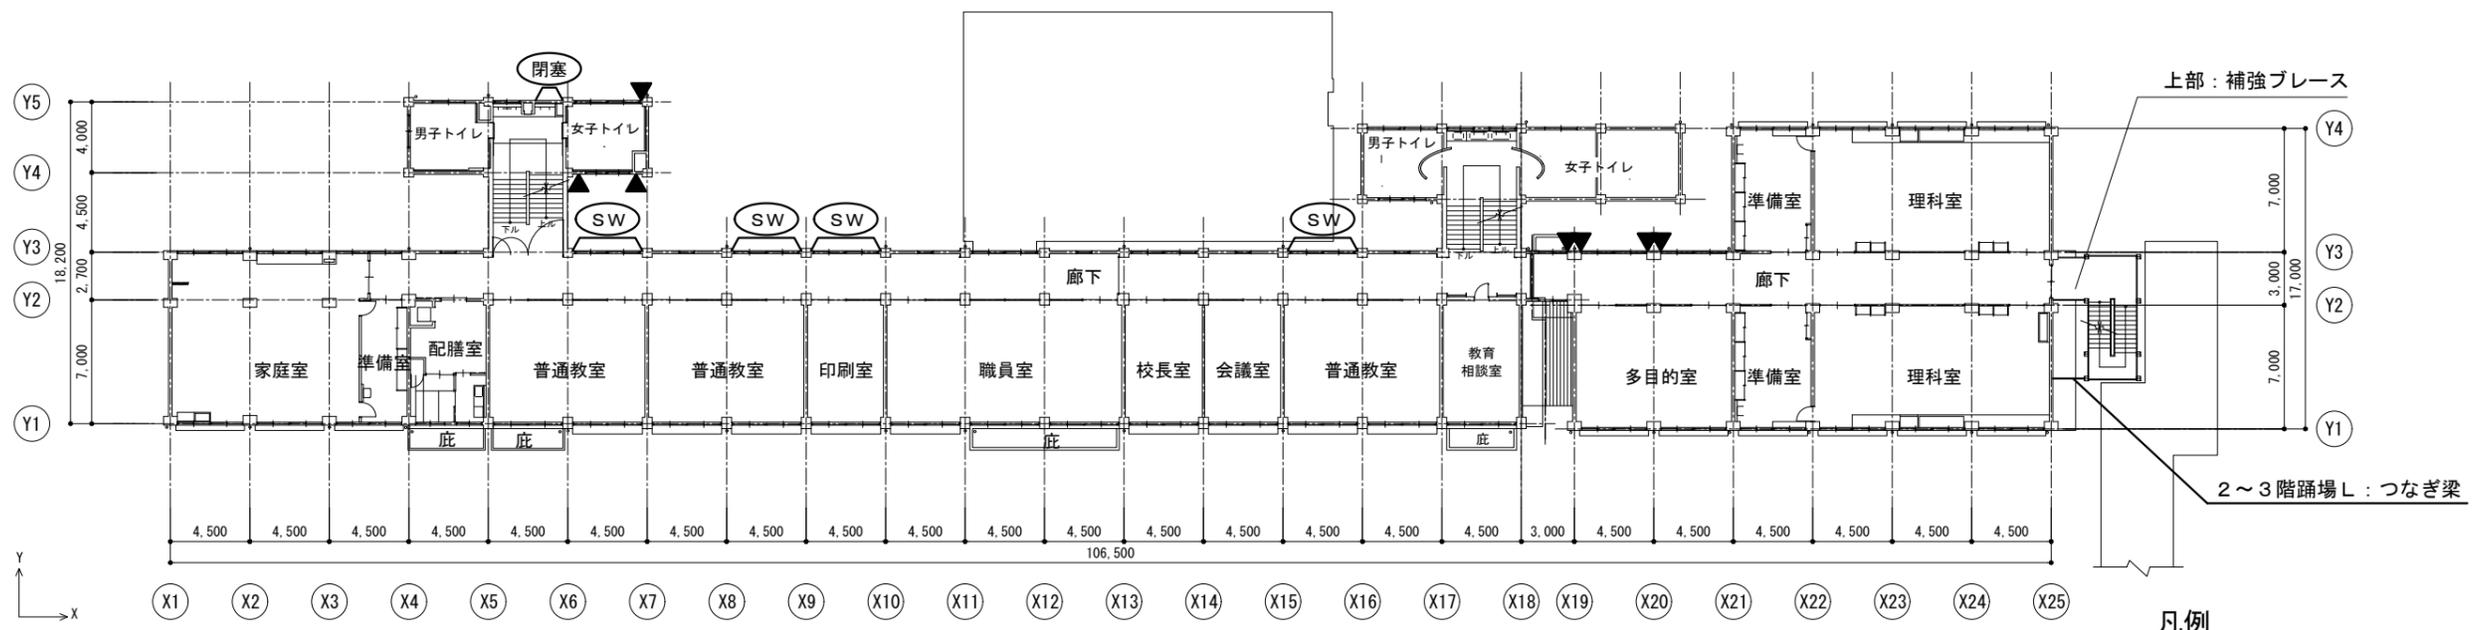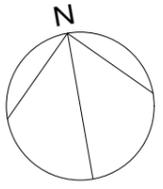

凡例


- SW : 補強ブレース
- ▲ : 耐震スリット
- 閉塞 : 開口閉塞

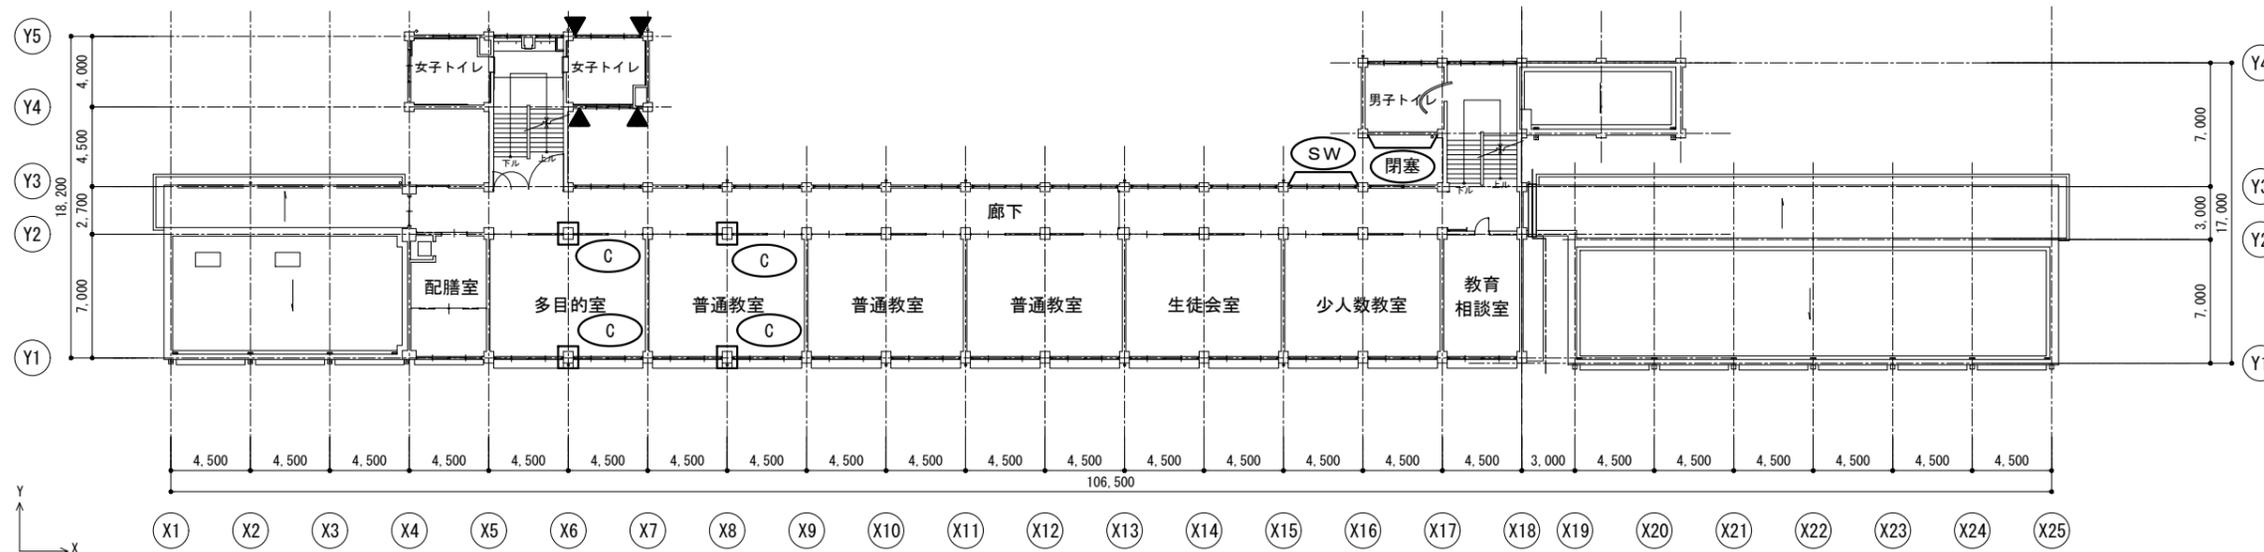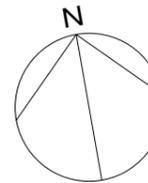



4階平面図

凡例


- : 補強ブレース
- : 耐震スリット
- : 開口閉塞
- : 柱補強

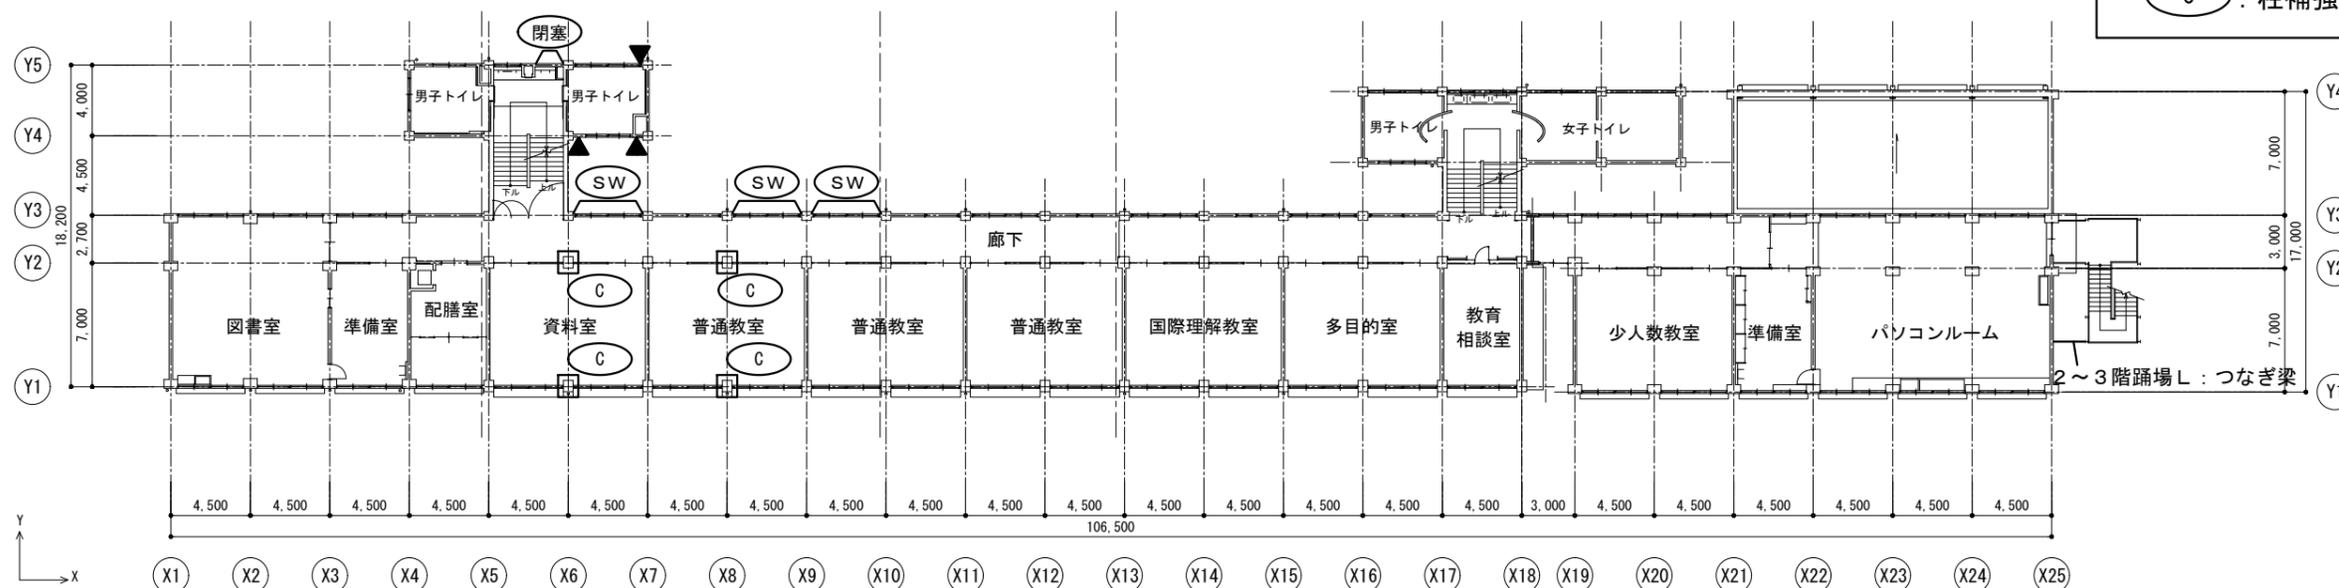


3階平面図

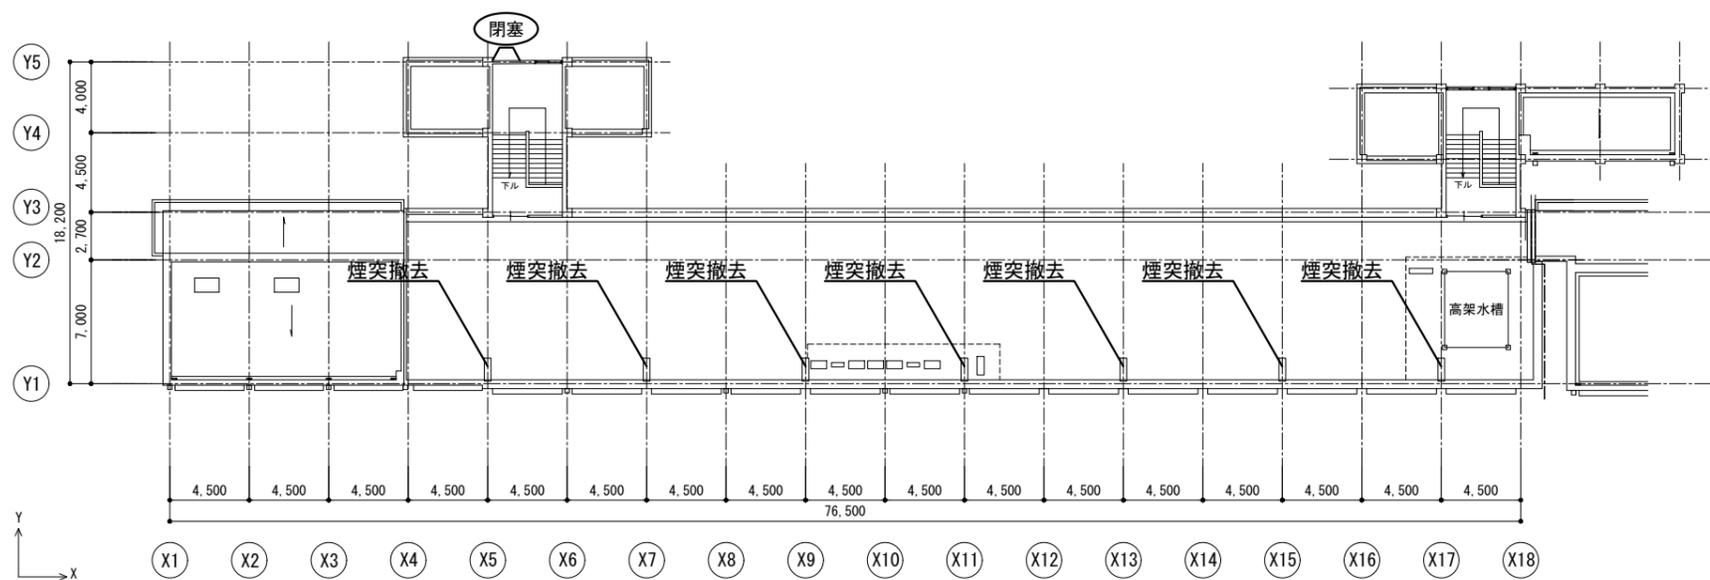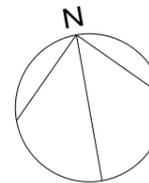


凡例

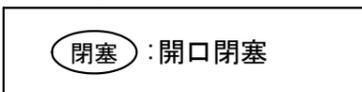

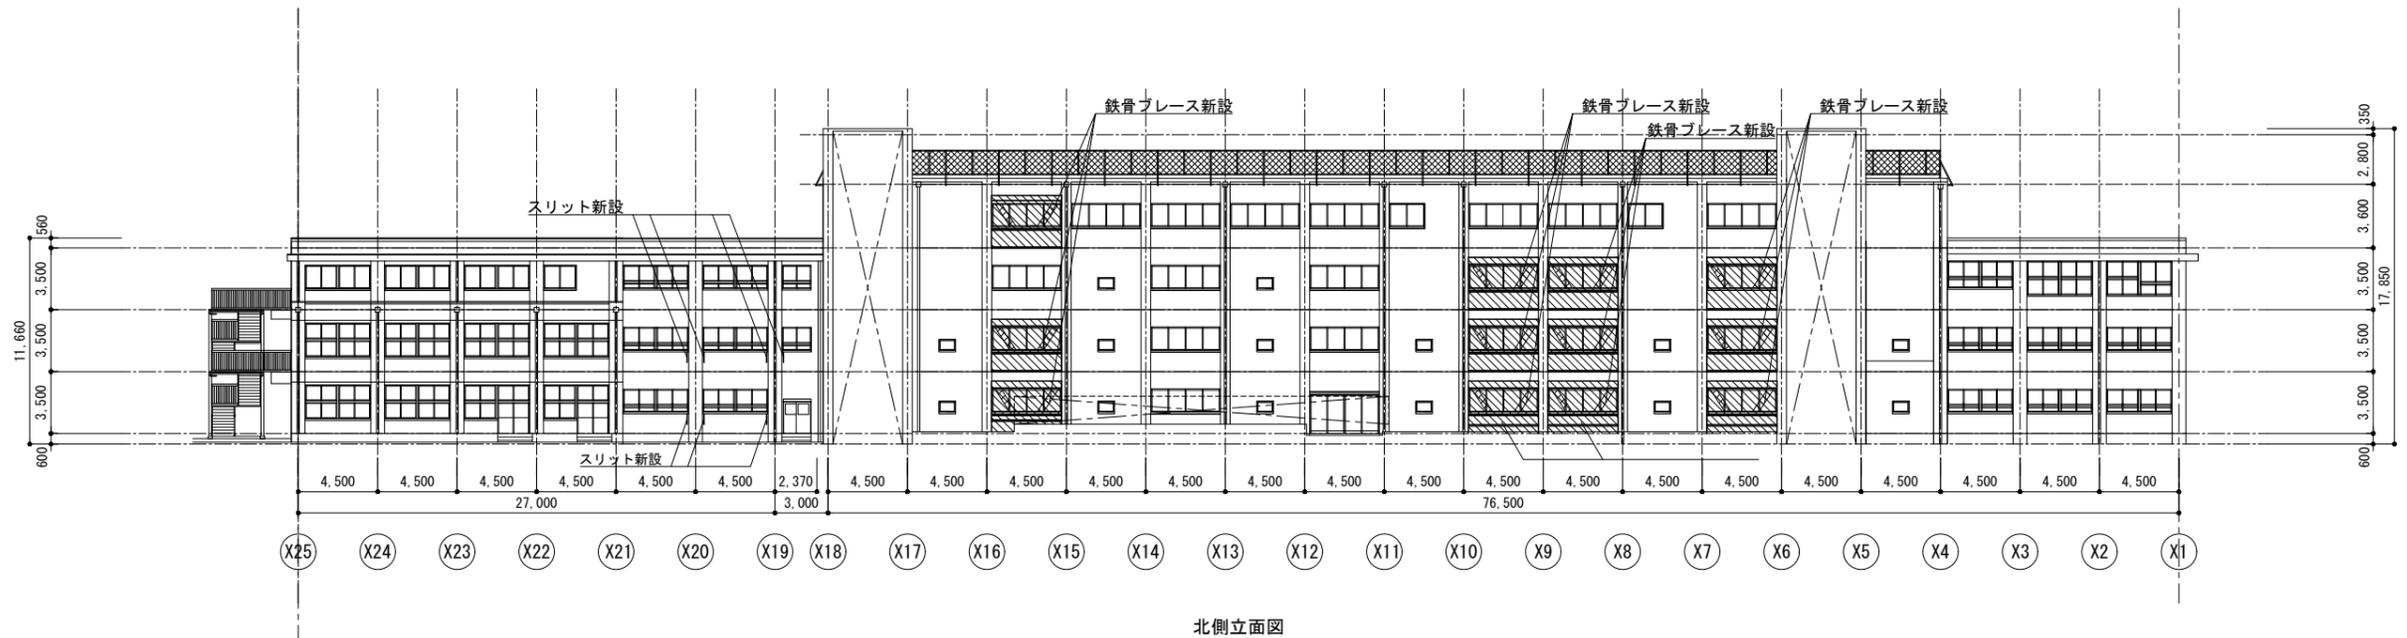

北側立面図

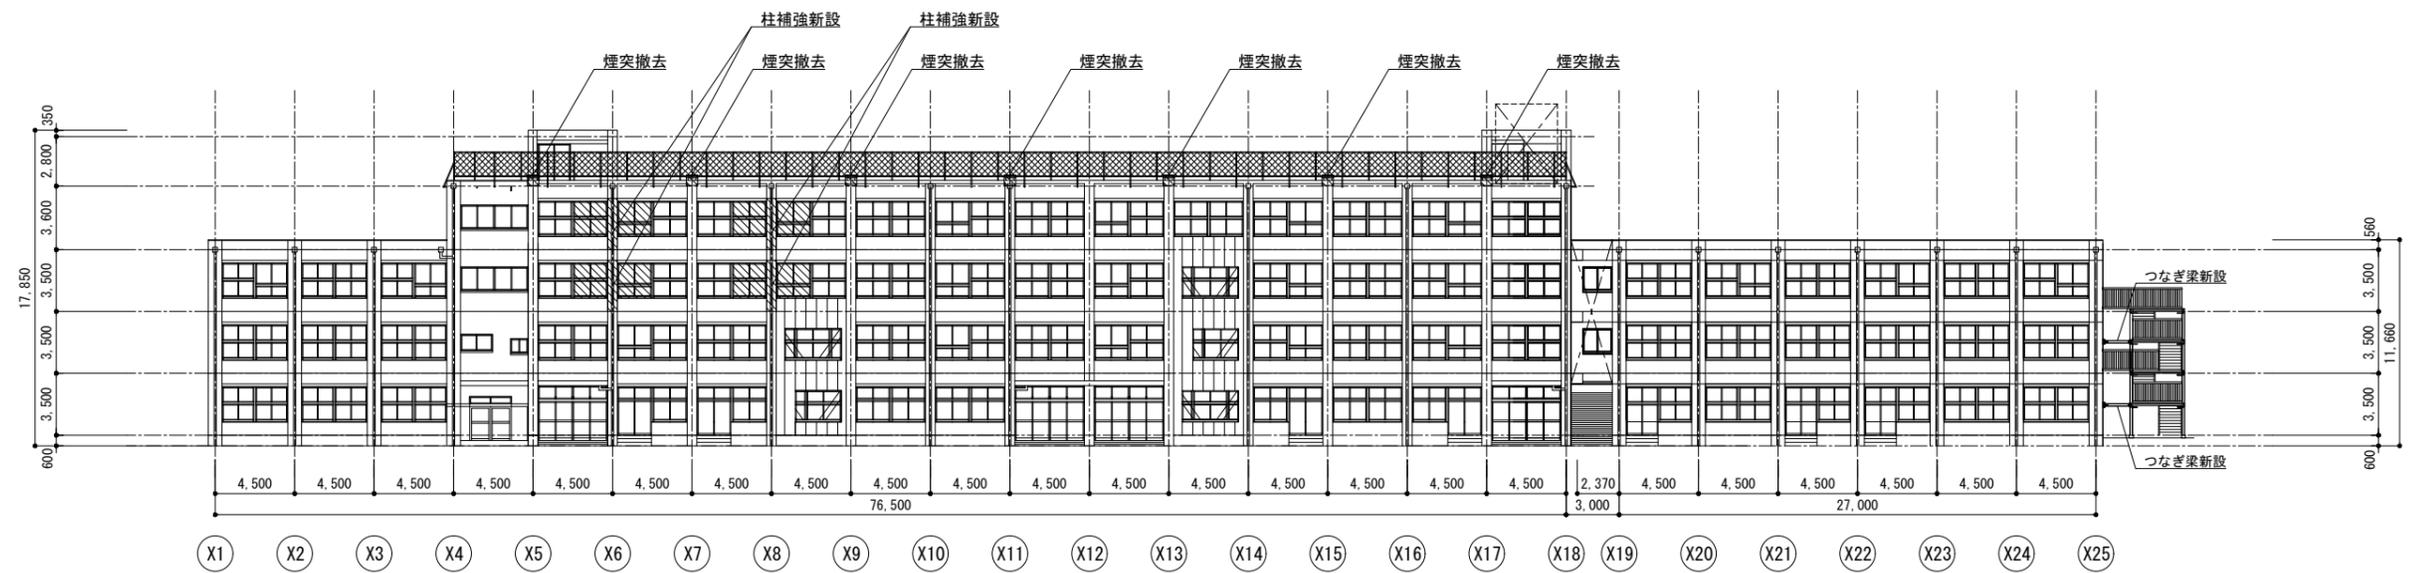

南側立面図