

令和2年11月10日  
財務部 経理課

世田谷区立多摩川二子橋公園等災害復旧工事（第2期）請負契約

- 1 契約の方法 一般競争入札（令和2年10月9日）
- 2 予定価格 264,132,000円
- 3 契約金額 184,892,400円（落札率70.00%）
- 4 相手方 東京都台東区三筋一丁目10番4号  
奥アンツーカ株式会社東京支店  
代表者 森 石 清
- 5 工期 令和3年6月30日
- 6 支出科目等 令和2年度 一般会計 総務費  
区民費 スポーツ振興費 工事請負費  
繰越明許

(参考)


# 入札経過調書【電子入札】

入札日時	令和 2年10月 9日		午前09時30分																		
件名	世田谷区立多摩川二子橋公園災害復旧工事（第2期）																				
契約金額	184,892,400 円					予定価格	264,132,000 円														
業者名	第 1 回				第 2 回				第 3 回												
	順位	入札金額			決定	順位	入札金額			決定	順位	入札金額			決定						
		億	千	百	千	円			億	千	百	千	円			億	千	百	千	円	
1	奥アンツーカー株式会社 東京支店	1	1	6	8	0	8	4	0	0	0	0	落札								
2	長永スポーツ工業株式会社	3	2	0	5	0	0	0	0	0	0										
3	日勝スポーツ工業株式会社	4	2	1	0	0	0	0	0	0	0										
4	長谷川体育施設株式会社 東京営業所	2	1	7	3	0	0	0	0	0	0										

- 1 契約金額は、上記落札金額に消費税分及び地方消費税分10%に相当する金額を加算した金額を示す。
- 2 予定価格は、消費税分及び地方消費税分10%に相当する金額を含む。

# 案内図

世田谷区鎌田一丁目先及び二丁目先並びに宇奈根一丁目先

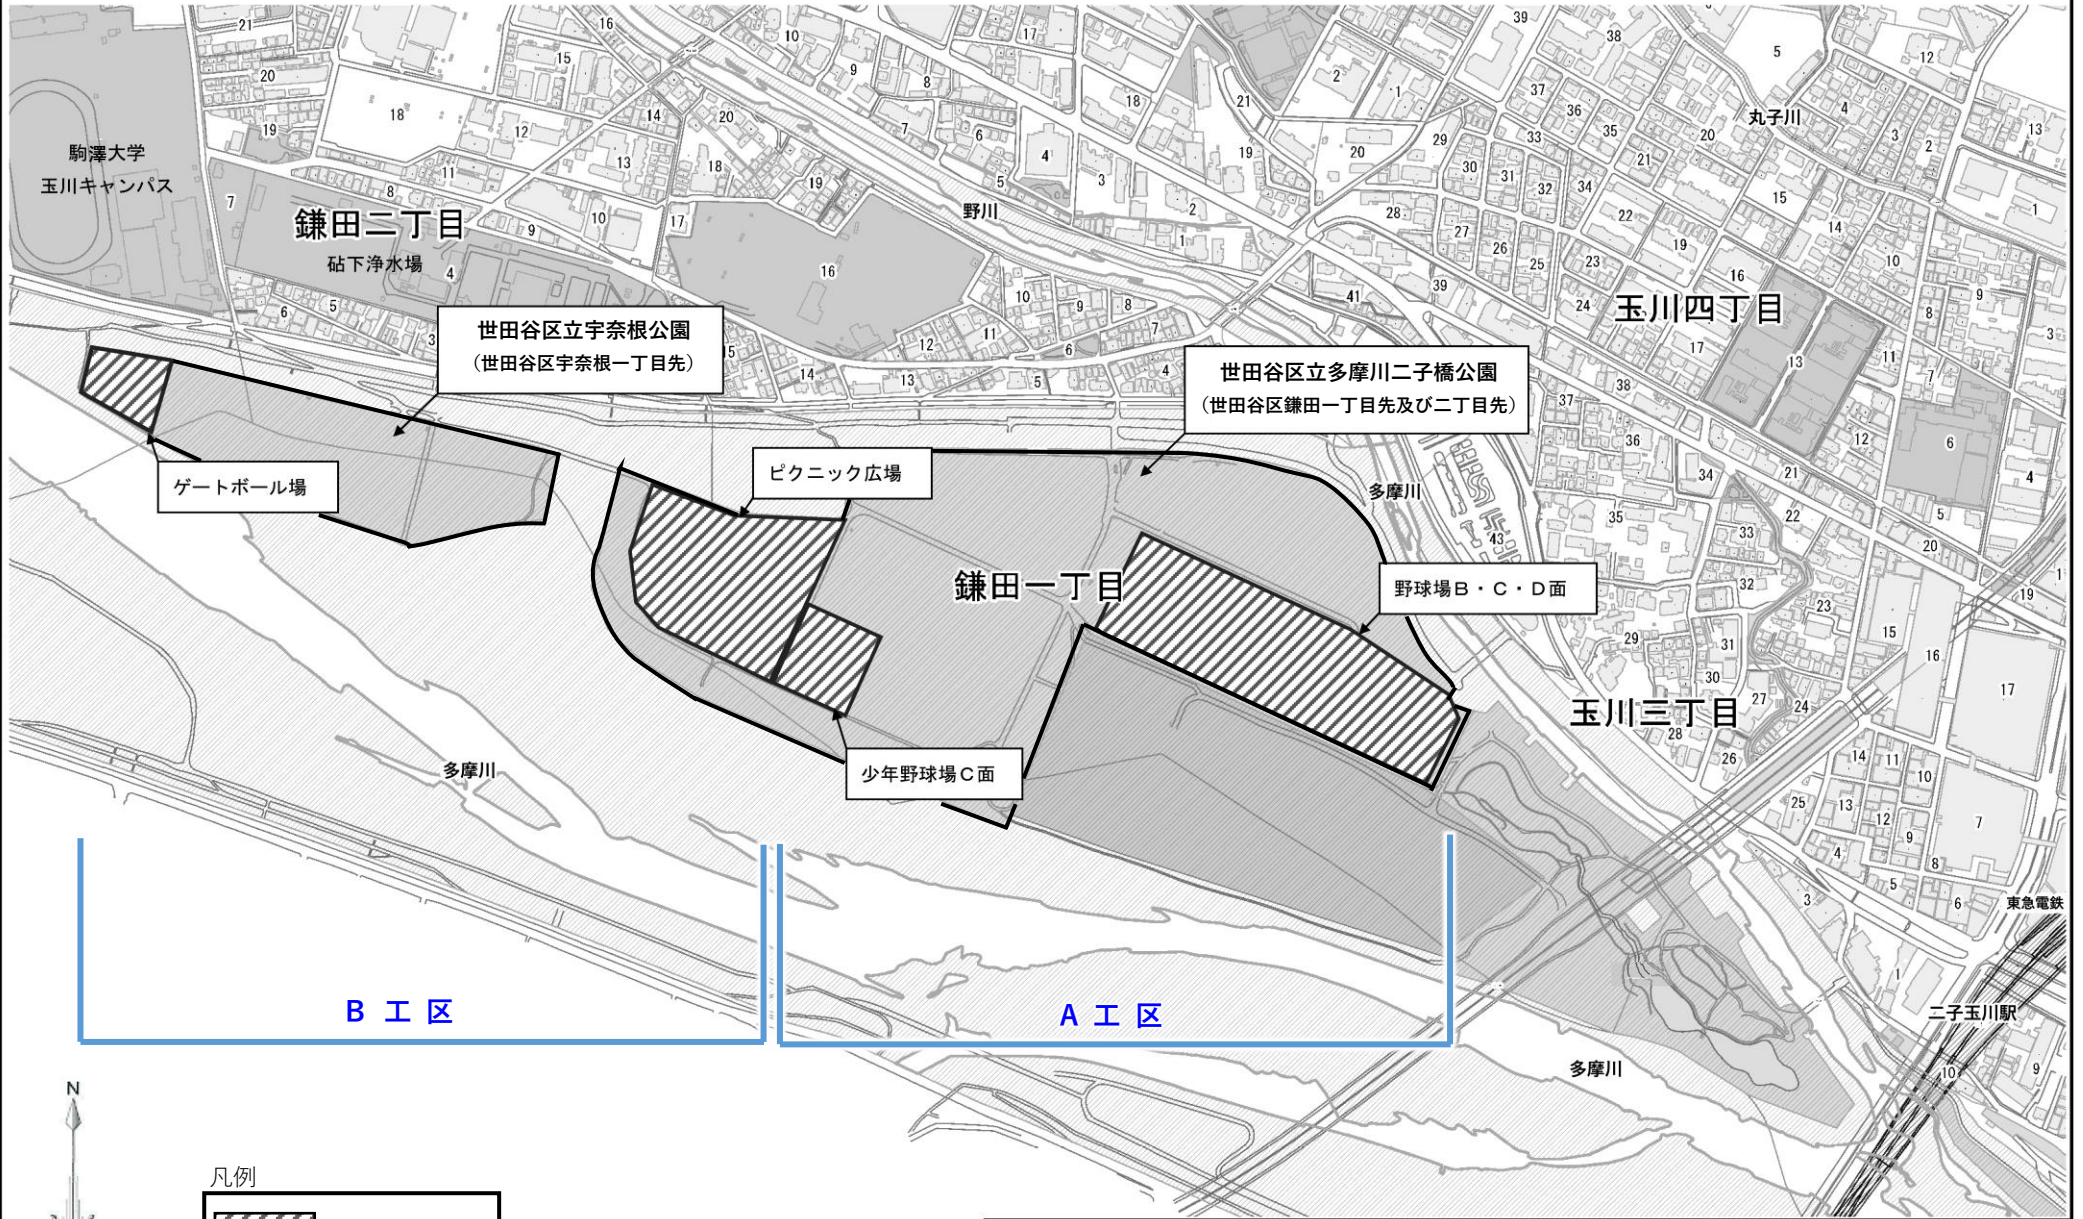


凡例

 : 対象施工範囲


工 事 件 名	世田谷区立多摩川二子橋公園等災害復旧工 事(第2期)		図 面 番 号
	案内図		
			1

# A工区 平面図（土砂撤去）

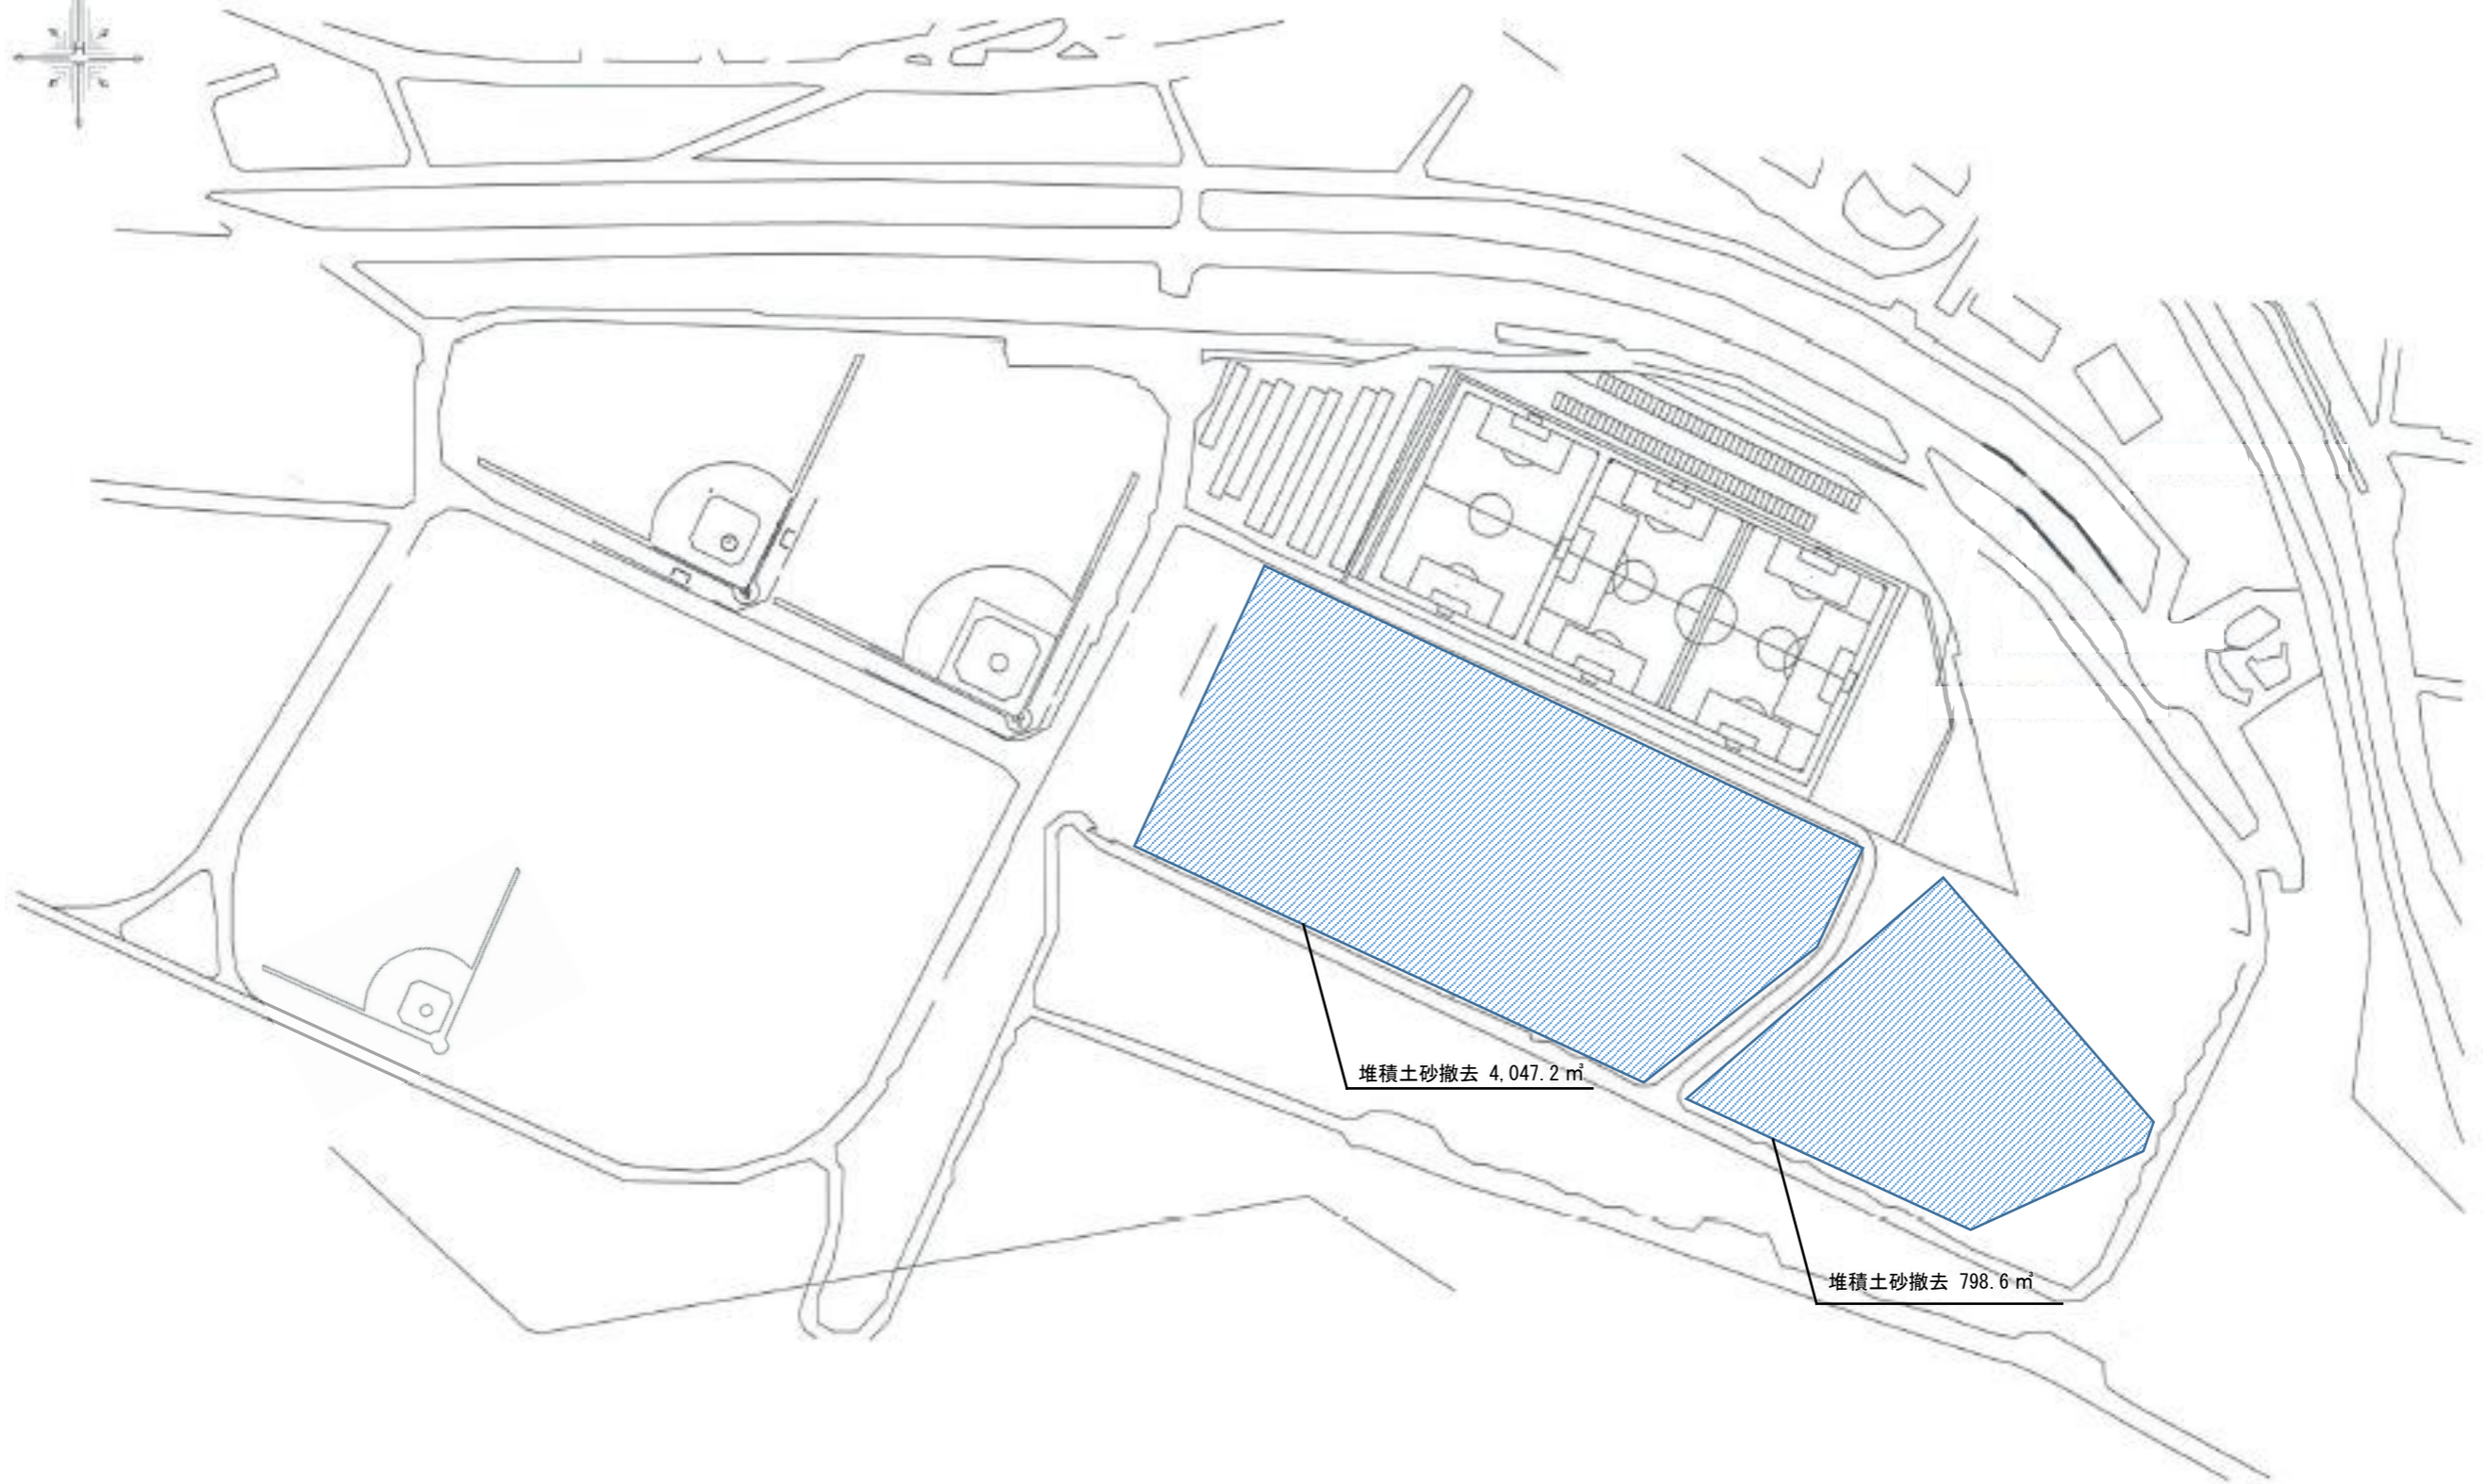


工 事 件 名	世田谷区立多摩川二子橋公園等災害復旧工事	図 面 内 容	図面番号
	(第2期)		A工区 平面図（土砂撤去）
			2

# A工区 平面図 (復旧)

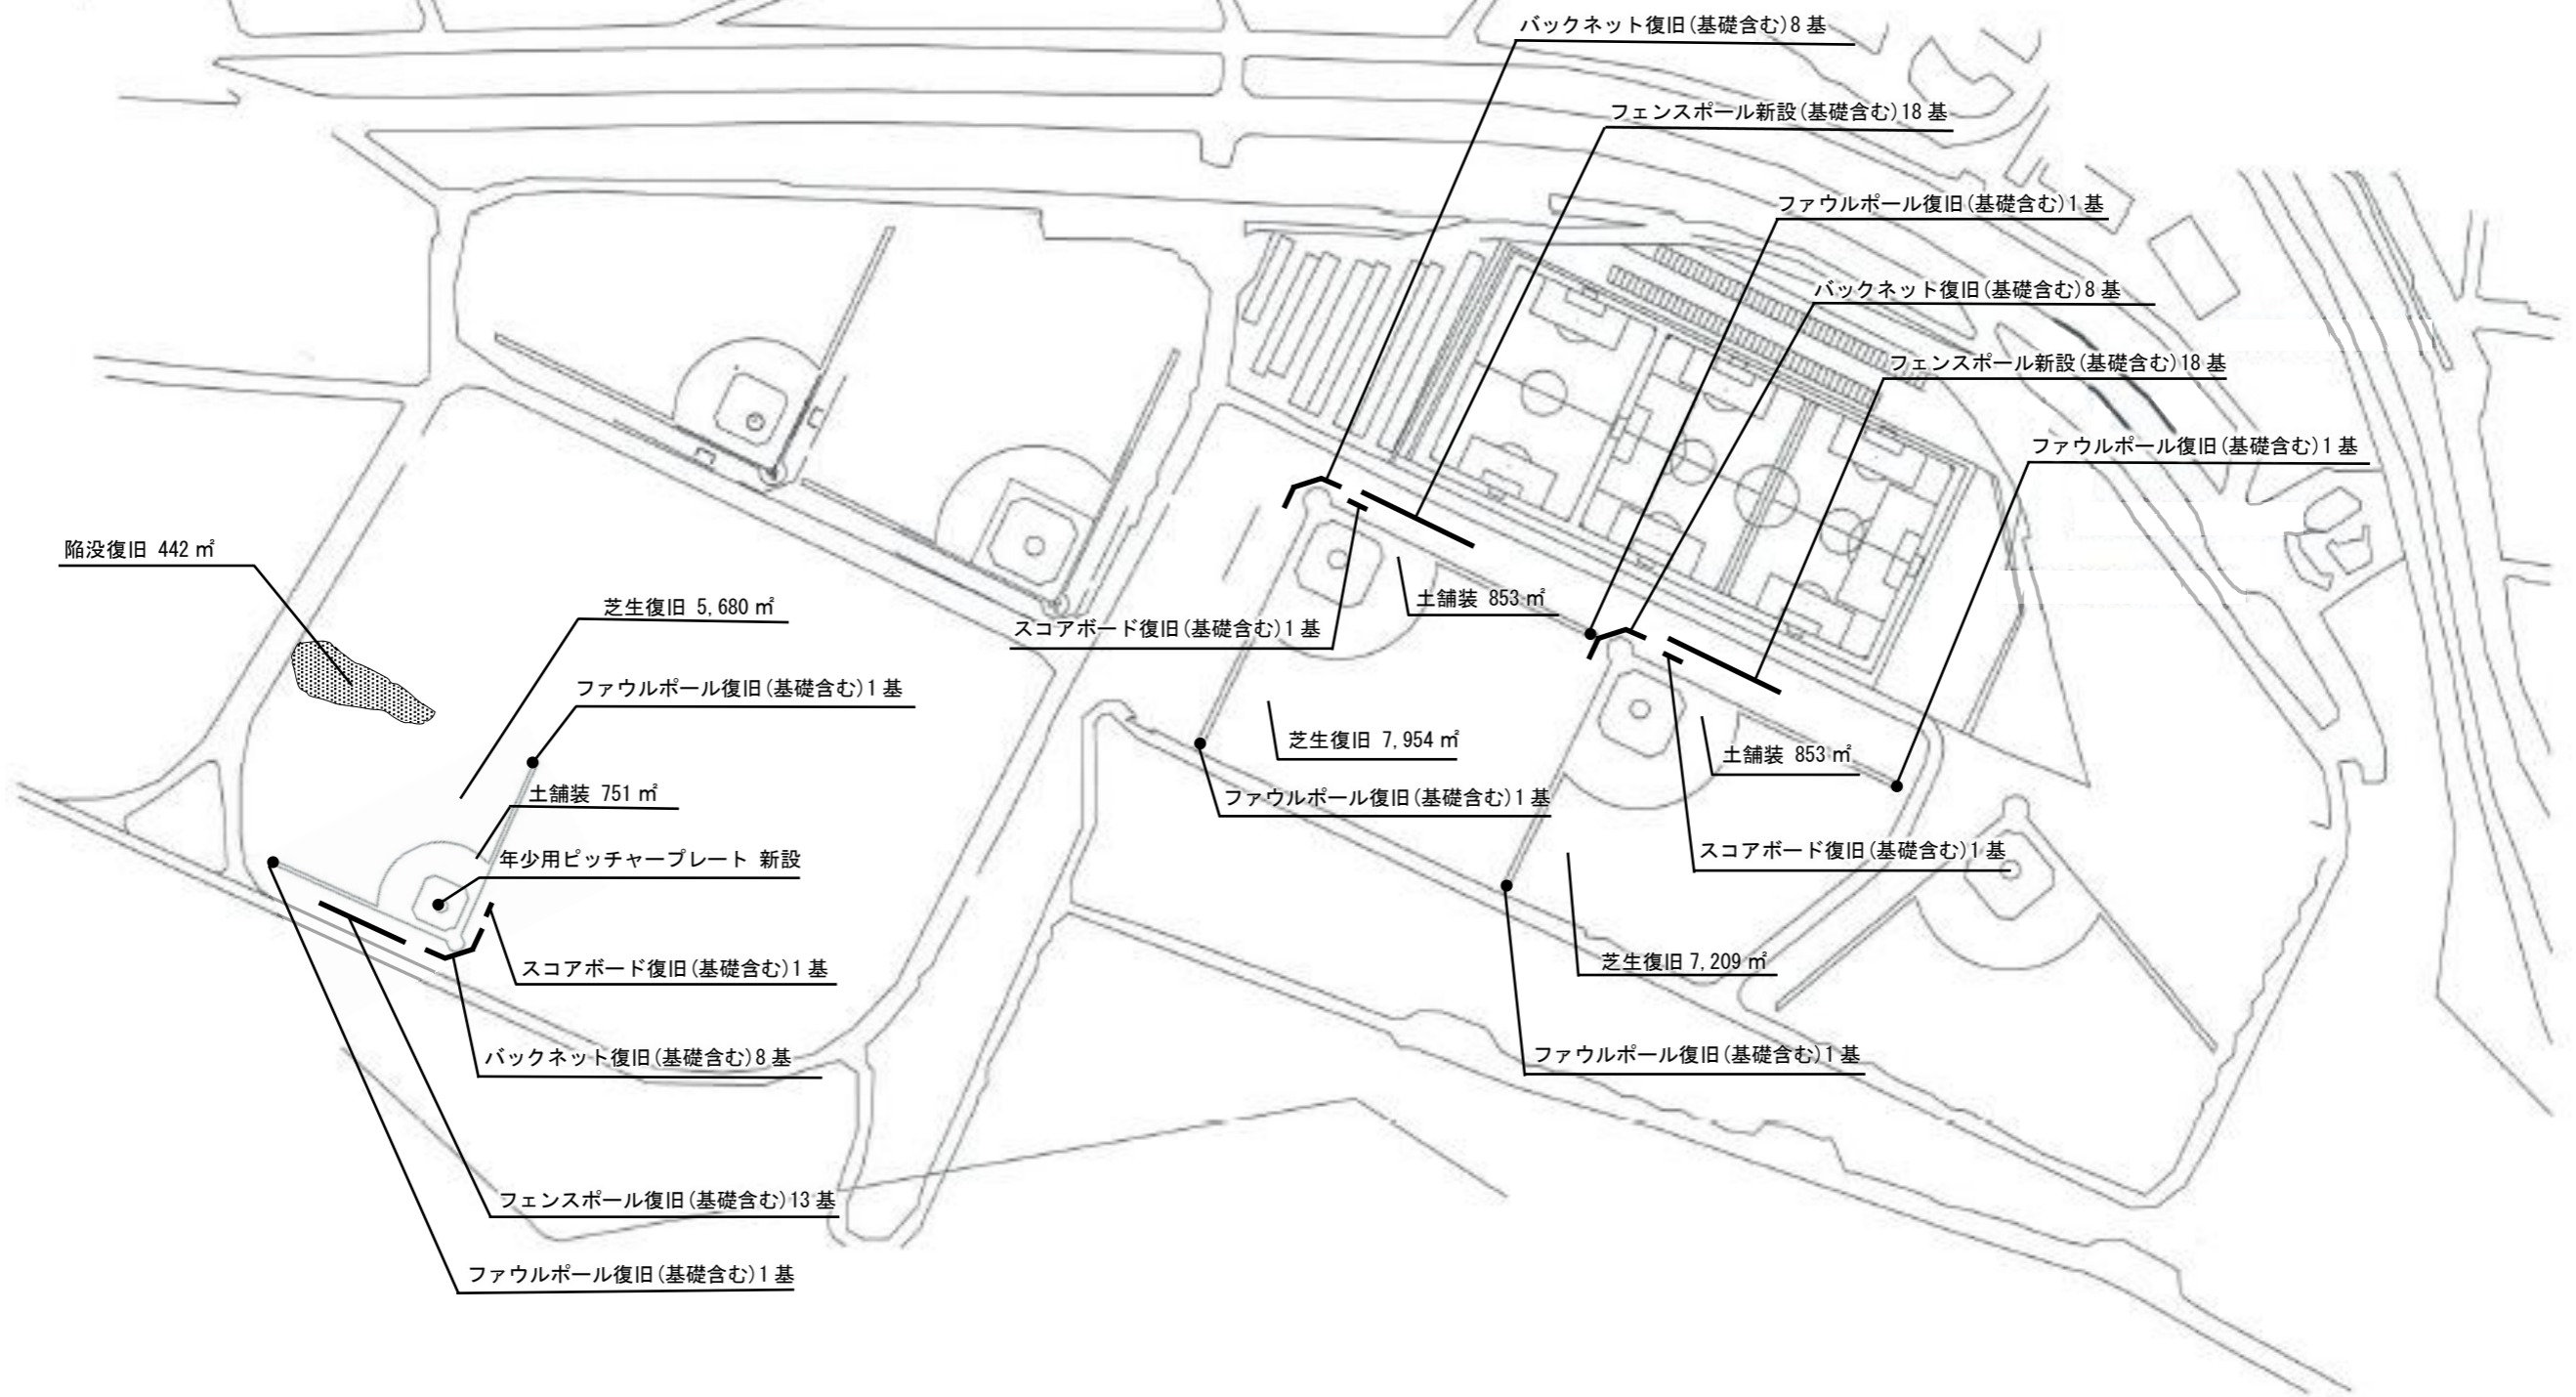

工 事 件 名	世田谷区立多摩川二子橋公園等災害復旧工事	図 面 内 容	図面番号
	(第2期)		A工区 平面図 (復旧)
			3

# B工区 平面図（復旧）

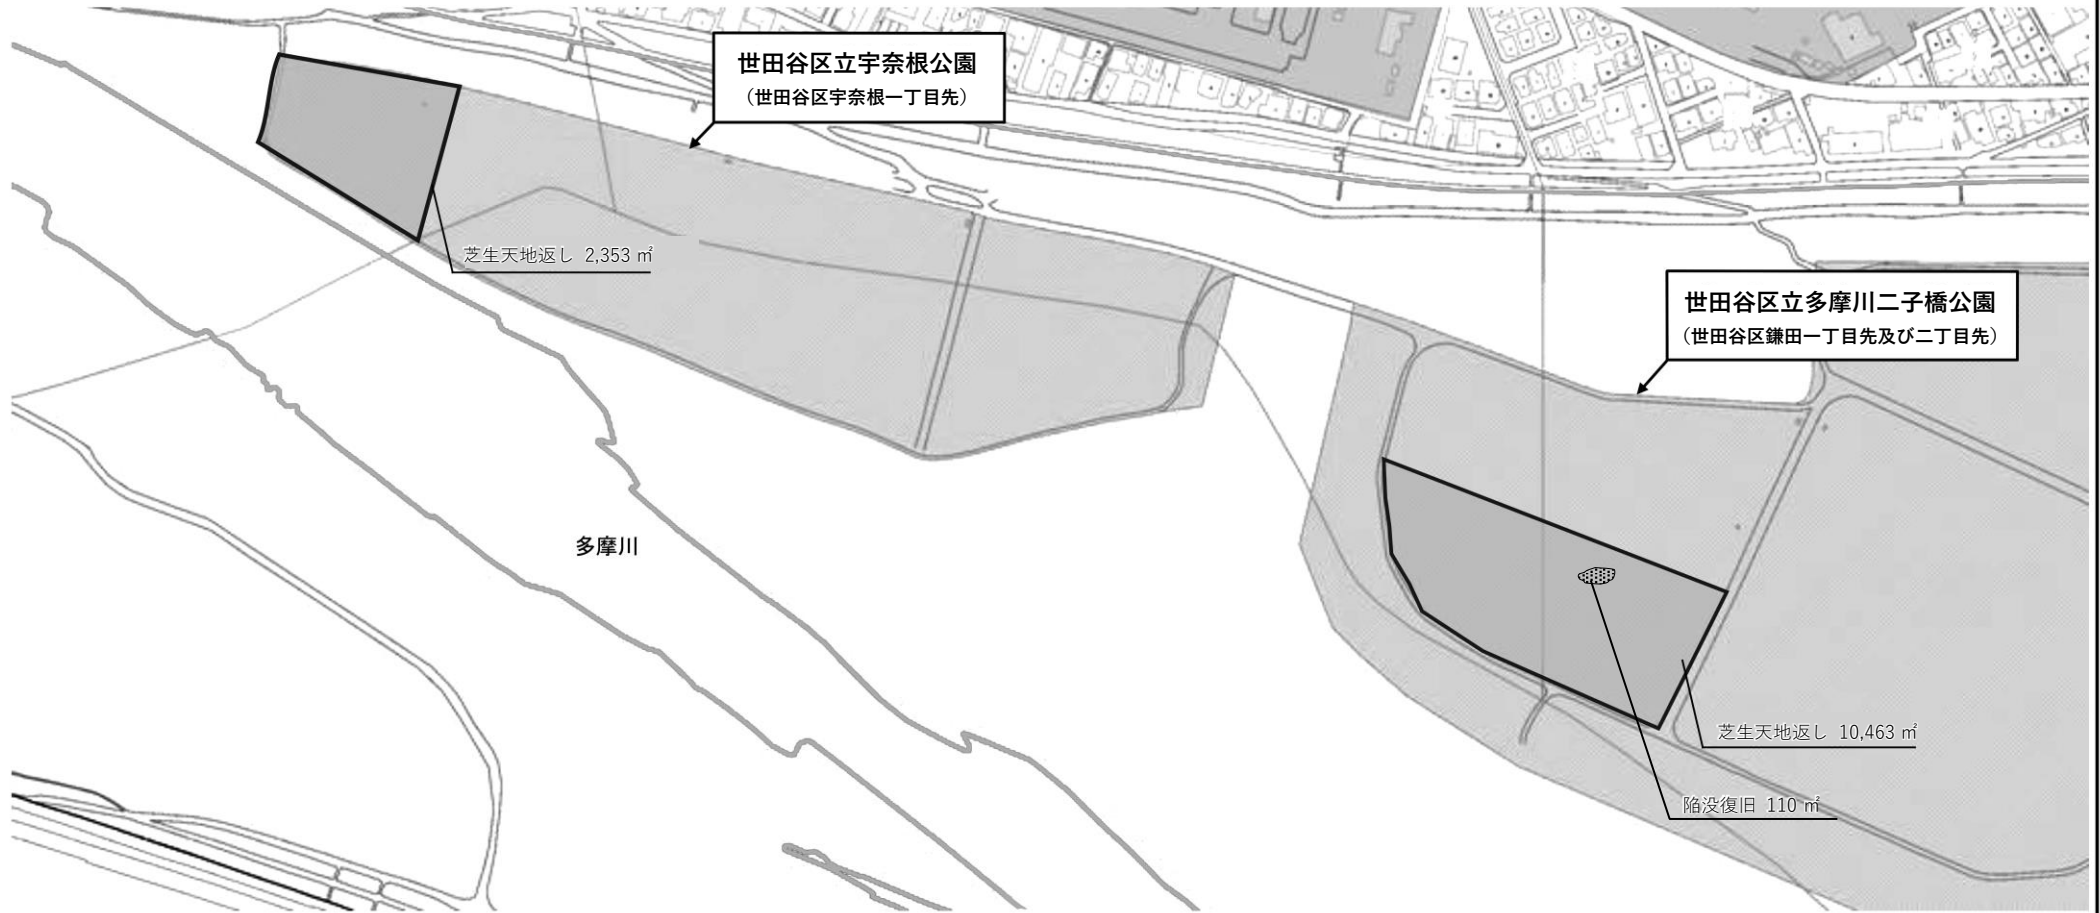

工 事 件 名	世田谷区立多摩川二子橋公園等災害復旧工事 (第2期)		図面番号
	B工区 平面図(復旧)		4