

令和2年11月10日

教育環境課

世田谷区立富士中学校耐震補強工事について

1 主旨

世田谷区立富士中学校耐震補強工事について、令和2年9月23日に一般競争入札が行われ工事請負業者が決定したので報告する。

2 契約件名 世田谷区立富士中学校耐震補強工事

3 所在地 世田谷区代沢一丁目23番17号

4 工事概要 校舎棟(鉄筋コンクリート造 地上4階建)耐震改修(鉄骨ブレース、耐震スリット新設等)

5 契約金額及び契約の相手方

契約金額 192,038,000円

契約の相手方 東京都世田谷区経堂五丁目23番15号


東光建設株式会社

代表者 草 深 和 重

6 工期 契約の日から令和3年11月30日(債務負担行為)

7 今後のスケジュール

令和2年11月 第4回区議会定例会に契約案件として上程し、議決後契約を締結する。

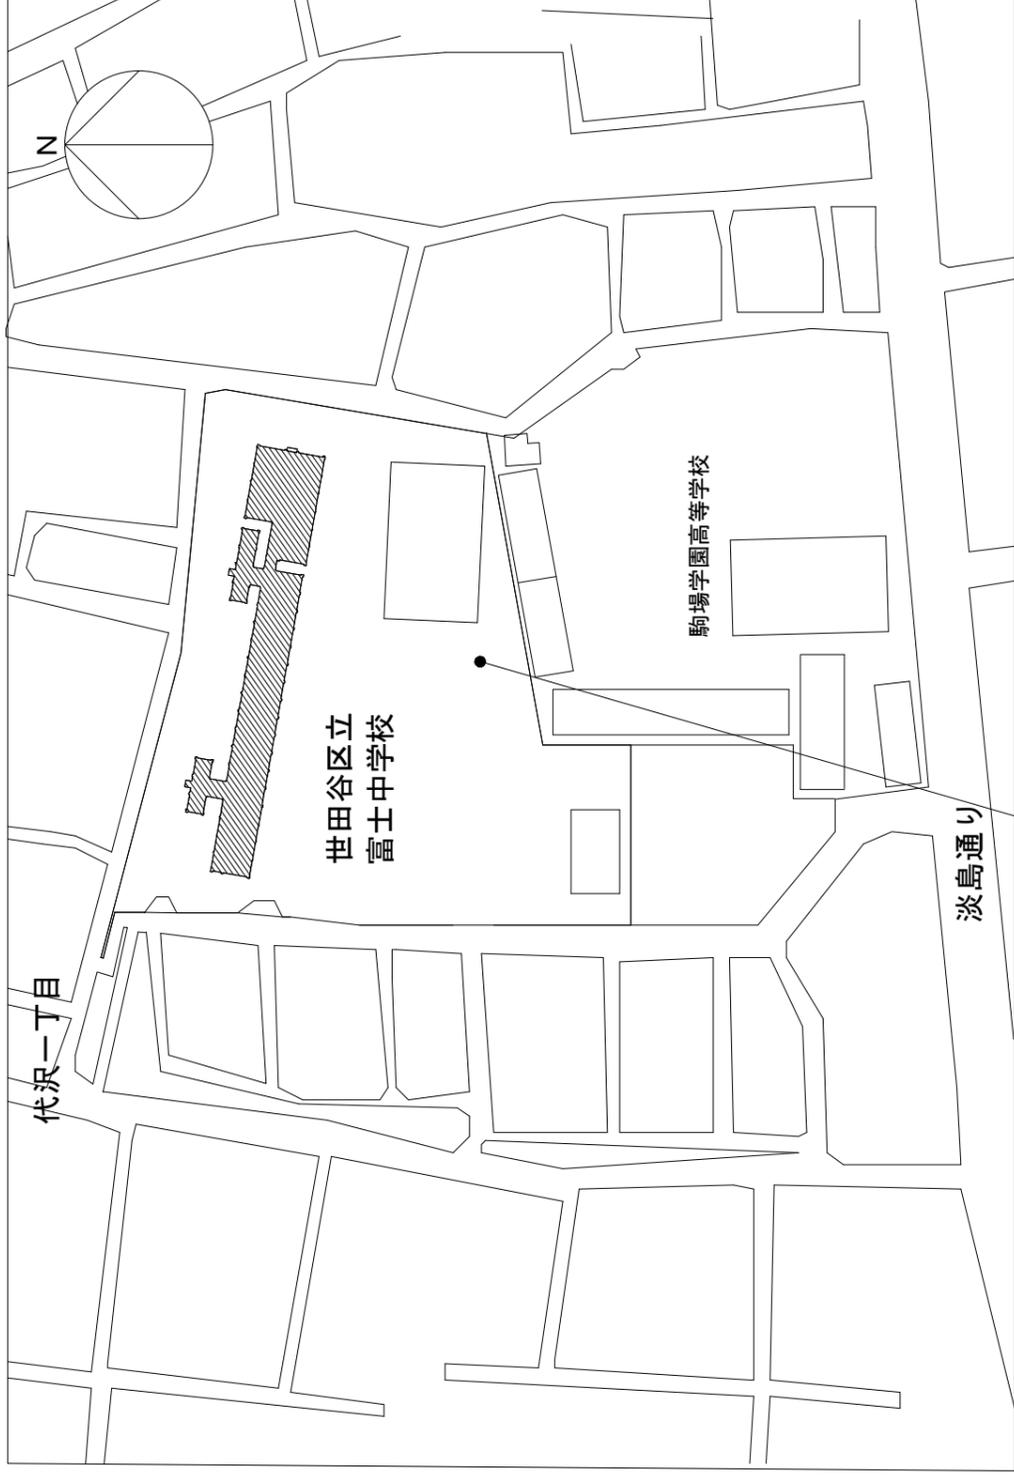


案内図



建設地 住居表示: 東京都世田谷区代沢一丁目23番17号
 地名地番: 東京都世田谷区代沢一丁目29番地58

建物概要表

工事名称	世田谷区立富士中学校耐震補強工事
建設地(住居表示)	東京都世田谷区代沢一丁目23番17号
建設地(地名地番)	東京都世田谷区代沢一丁目29番地5、8
用途地域・区分	第一種中高層住居専用地域・準防火地域・30m第一種高度地区
建蔽率/容積率	50%/150%
敷地面積	12,169.68㎡
建物構造	鉄筋コンクリート造 地上4階
建築面積	1205.31㎡
延べ面積	4,567.58㎡

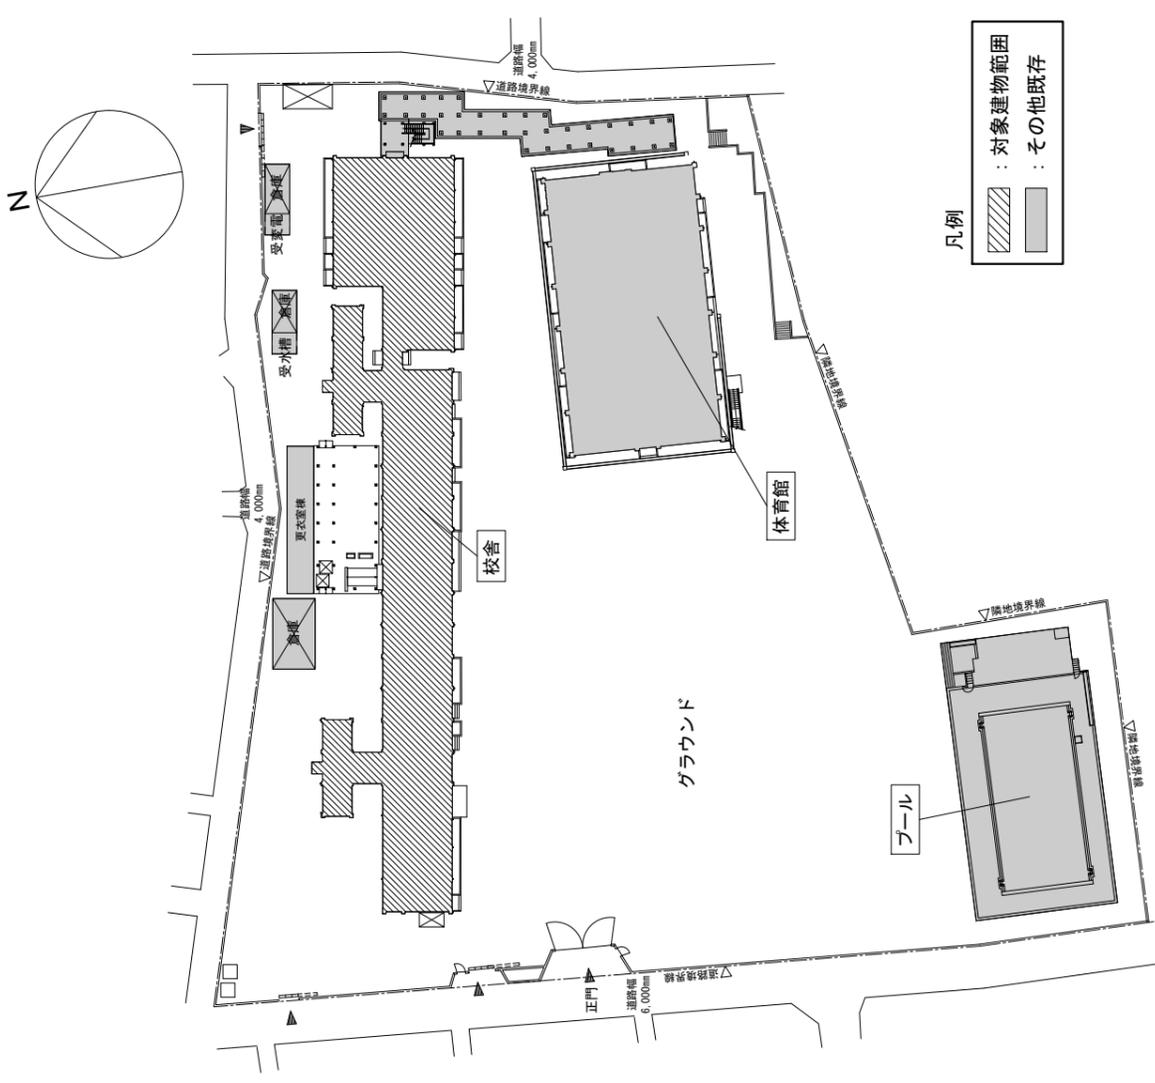


配置図

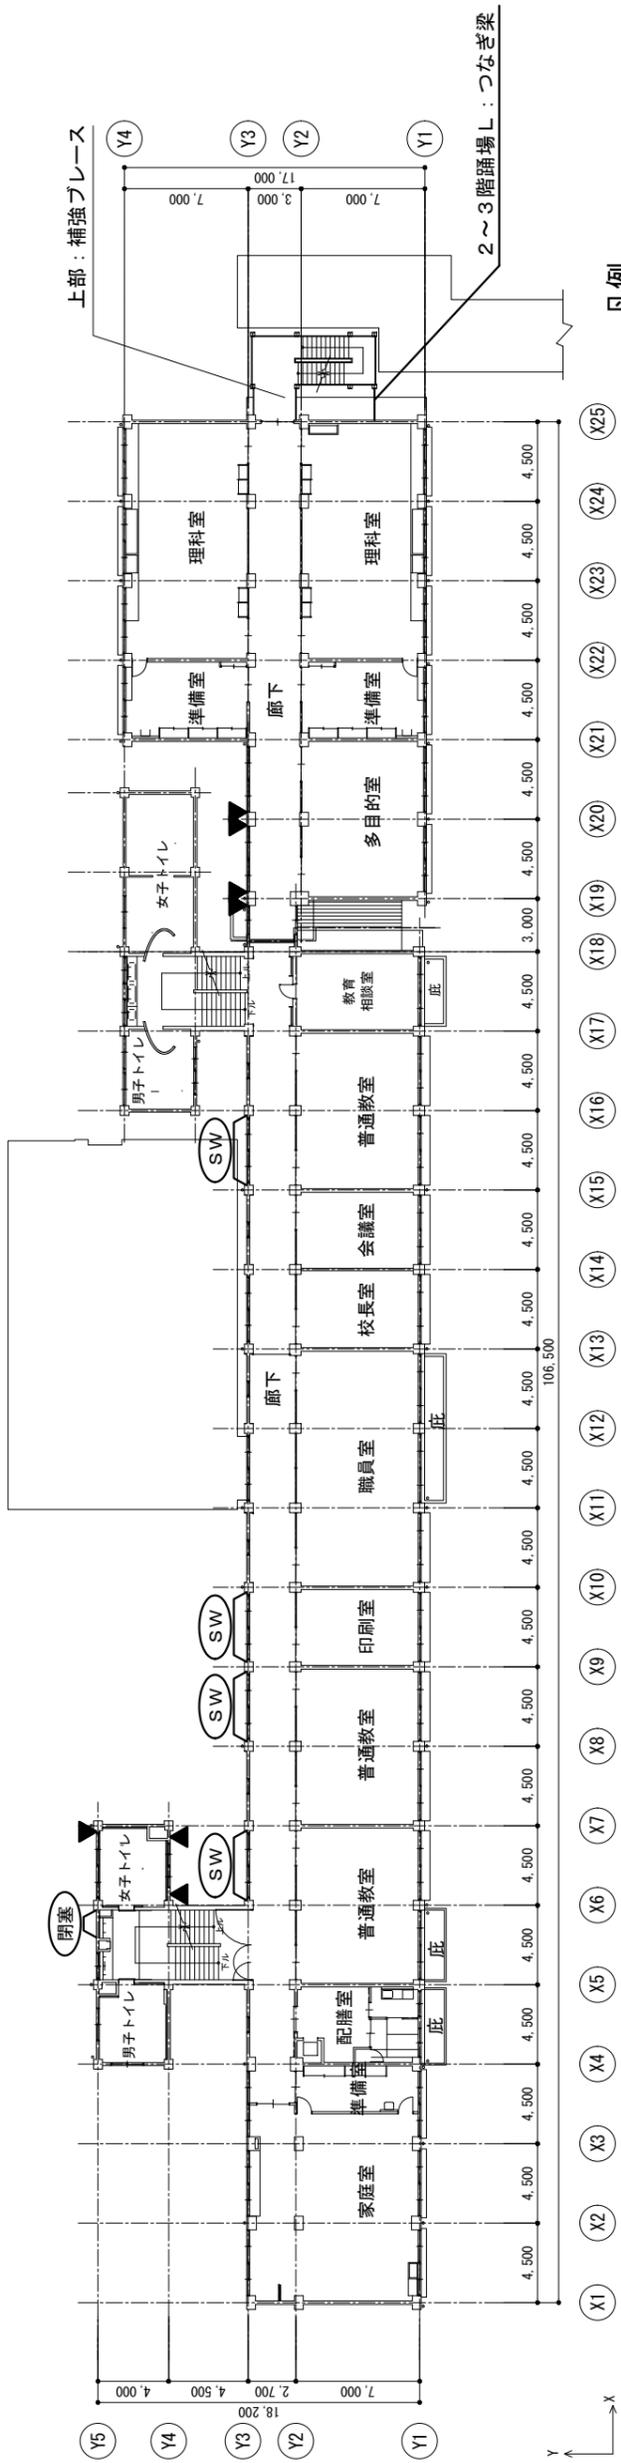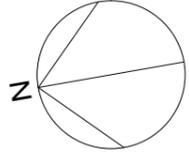



2階平面図

凡例

- SW : 補強ブレース
- ▲ : 耐震スリット
- 閉塞 : 開口閉塞

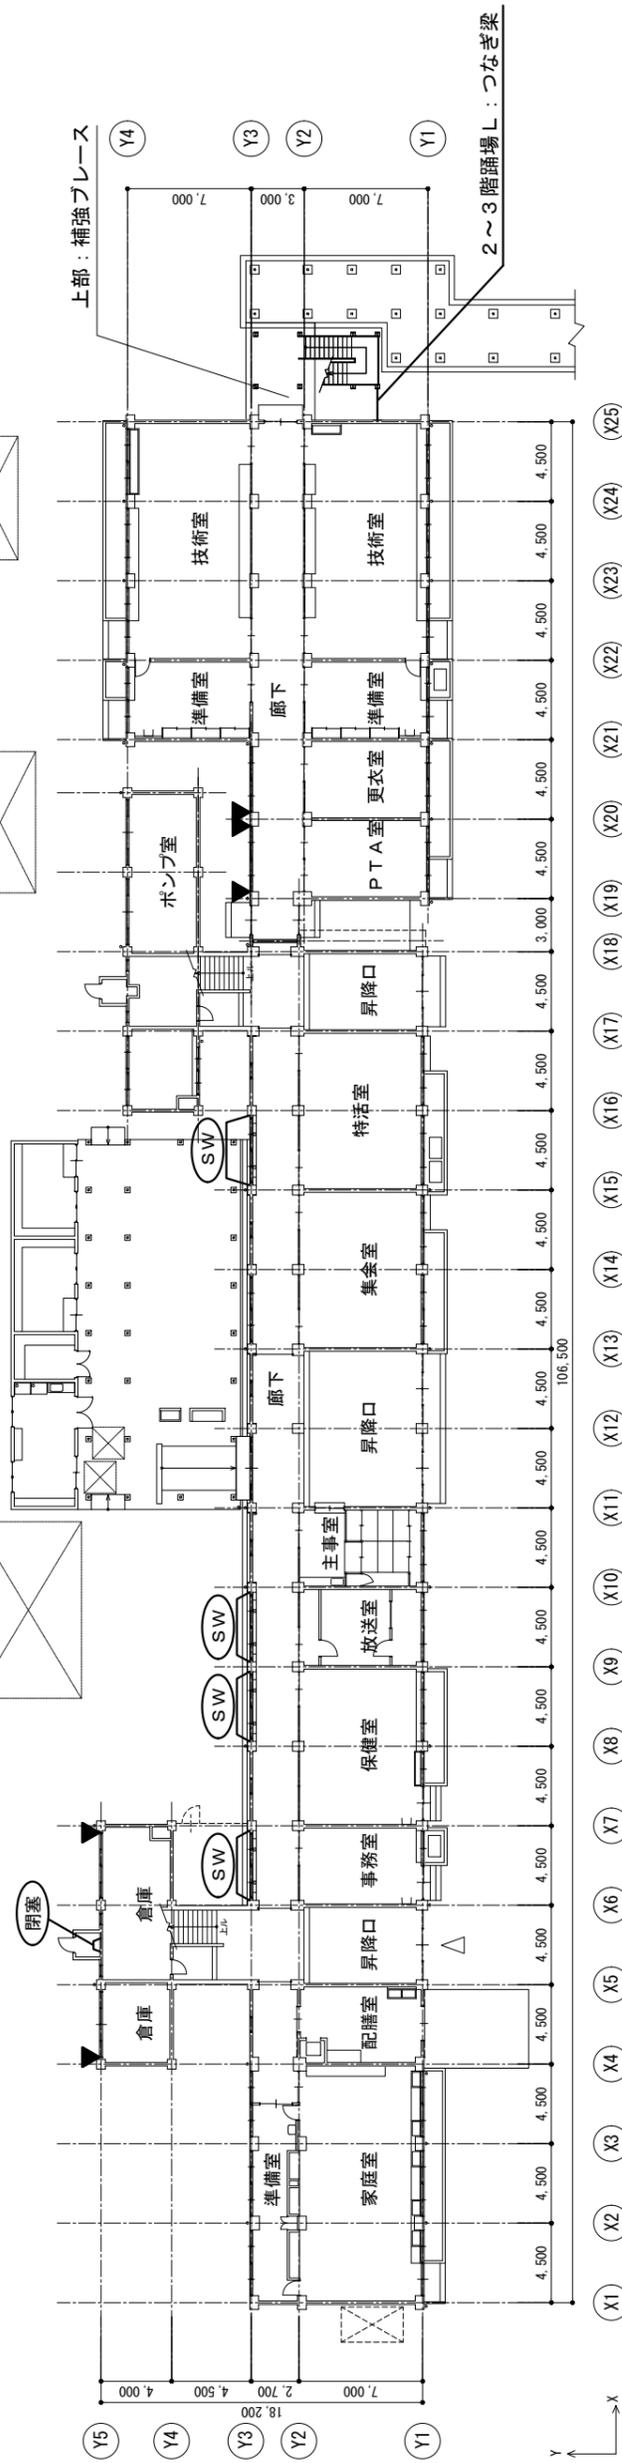


1階平面図

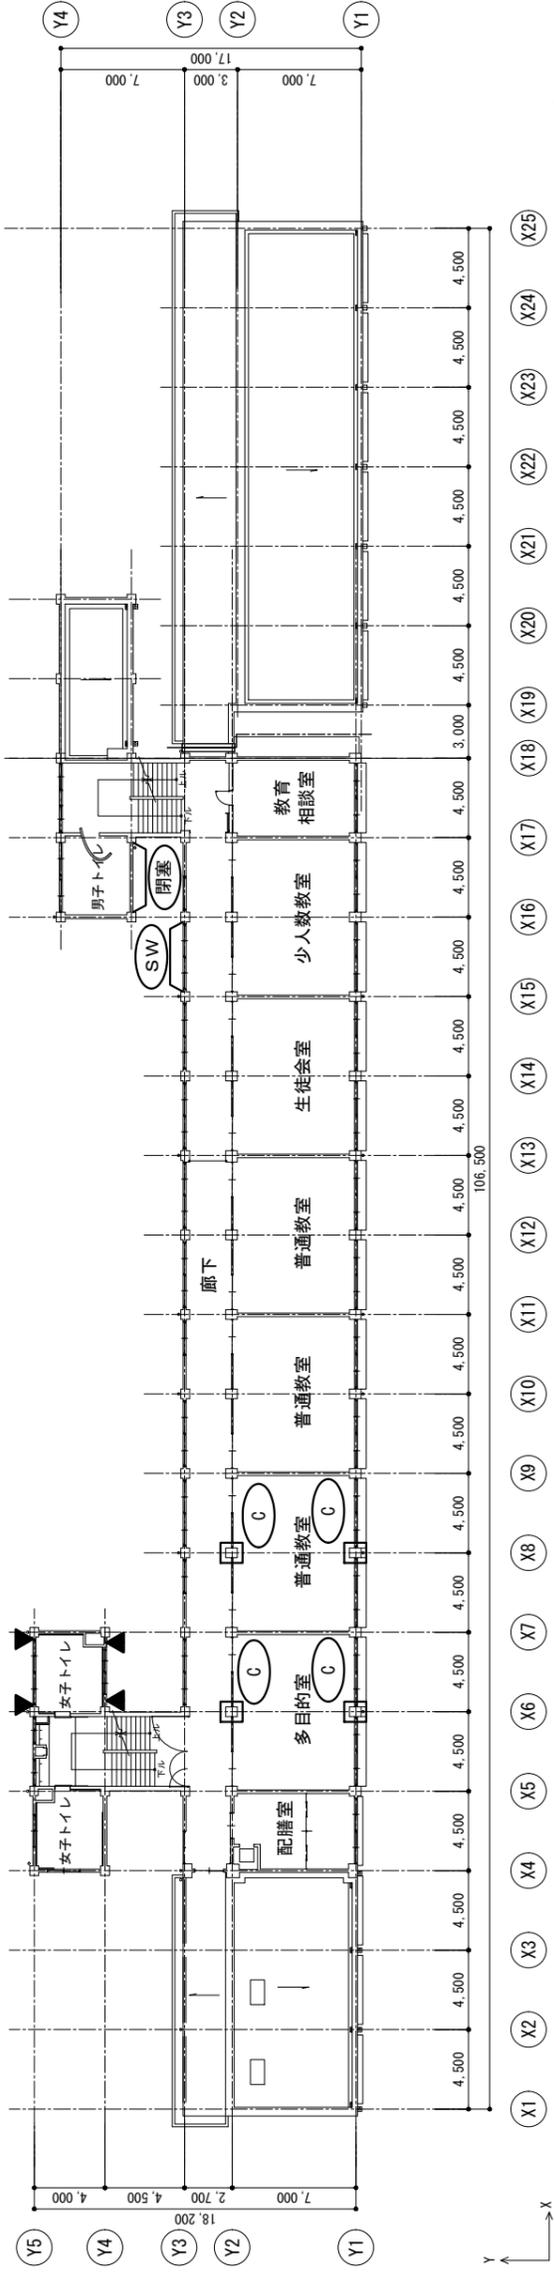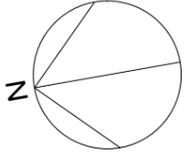



4階平面図

凡例

- (SW) : 補強ブレース
- ▲ : 耐震スリット
- (閉塞) : 開口閉塞
- (C) : 柱補強

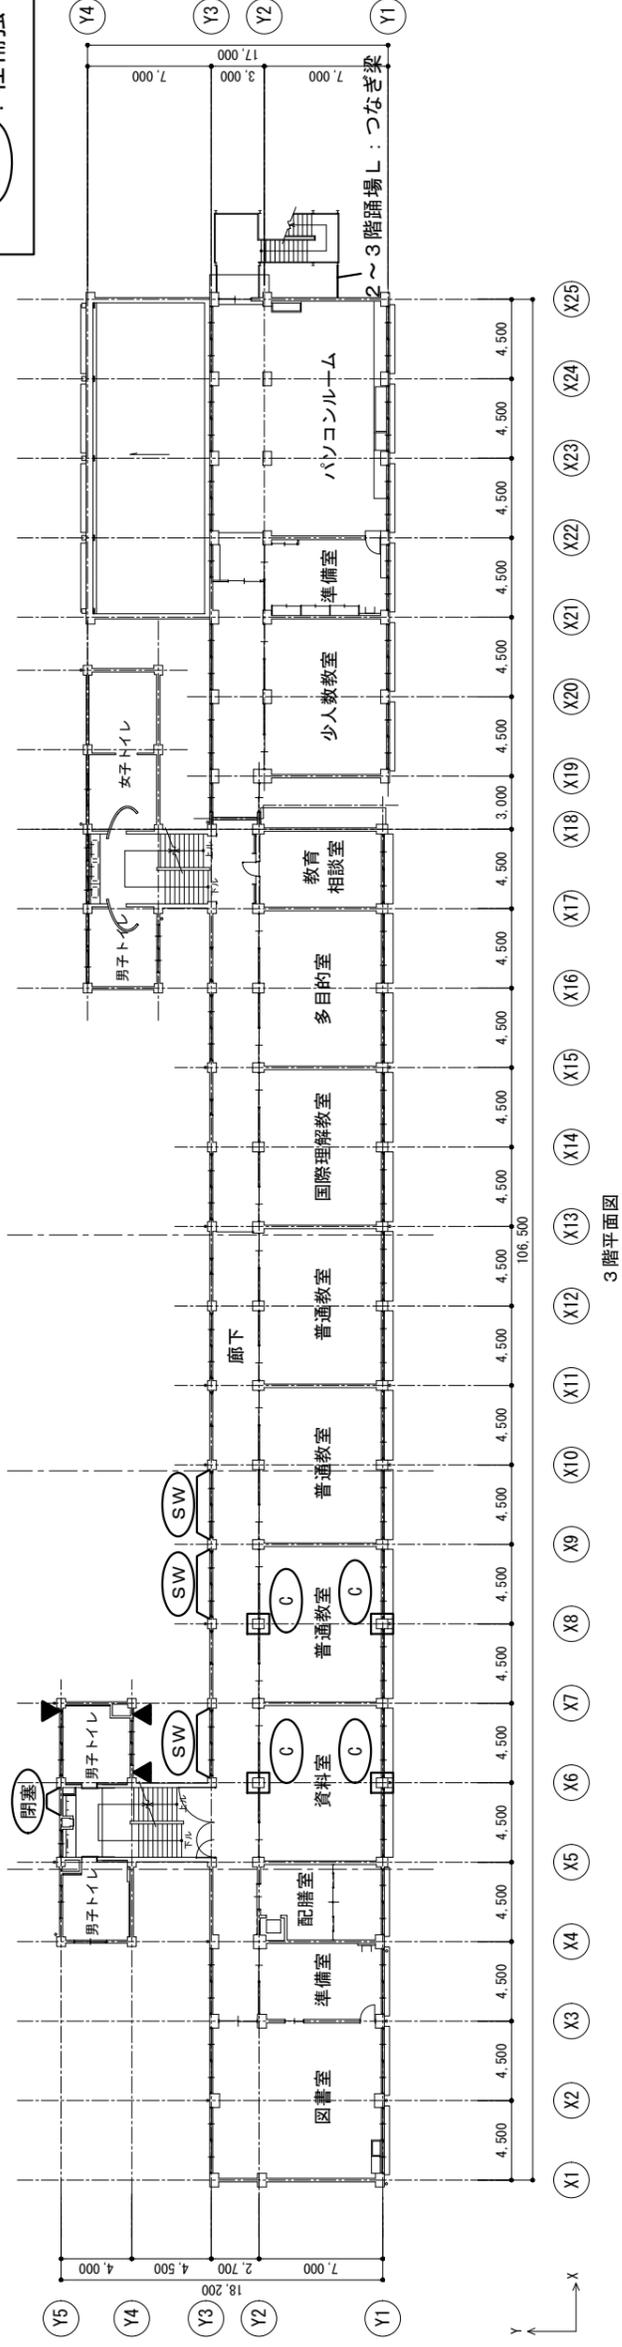


3階平面図

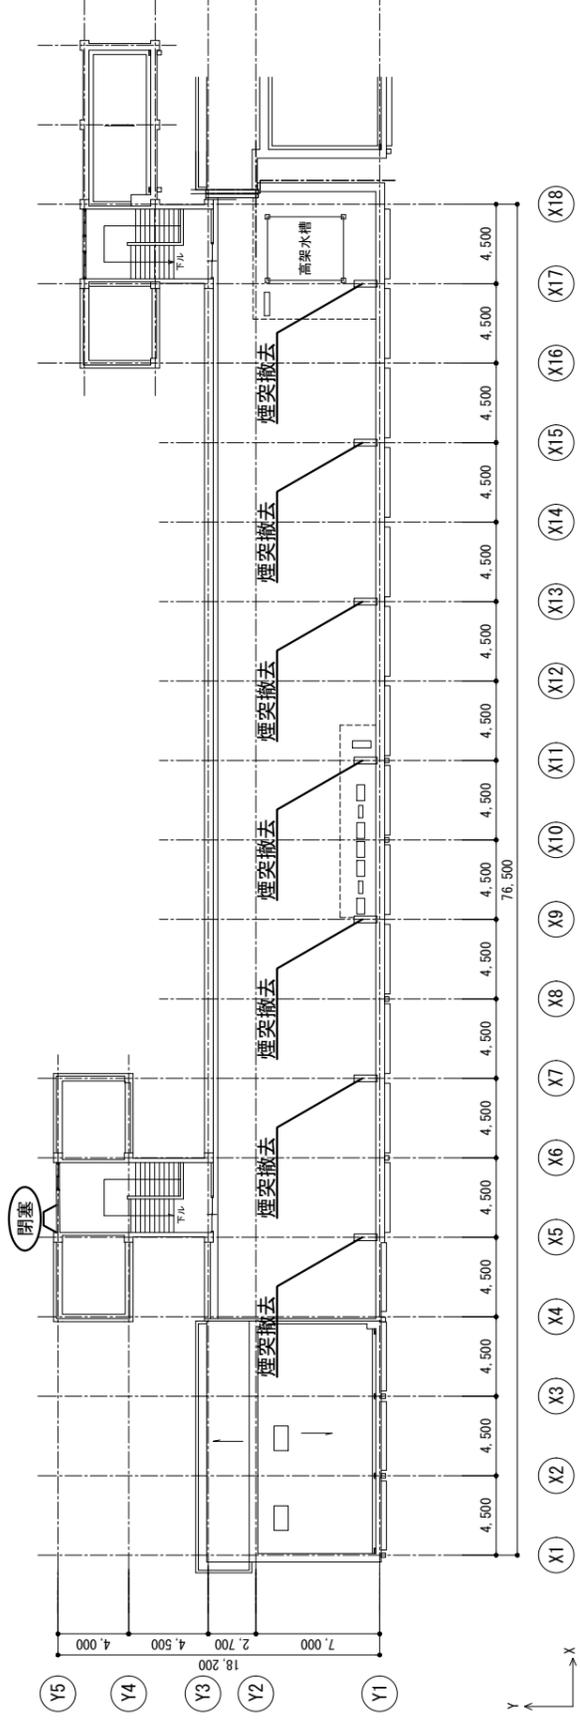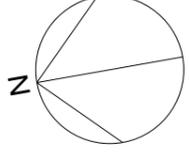


凡例



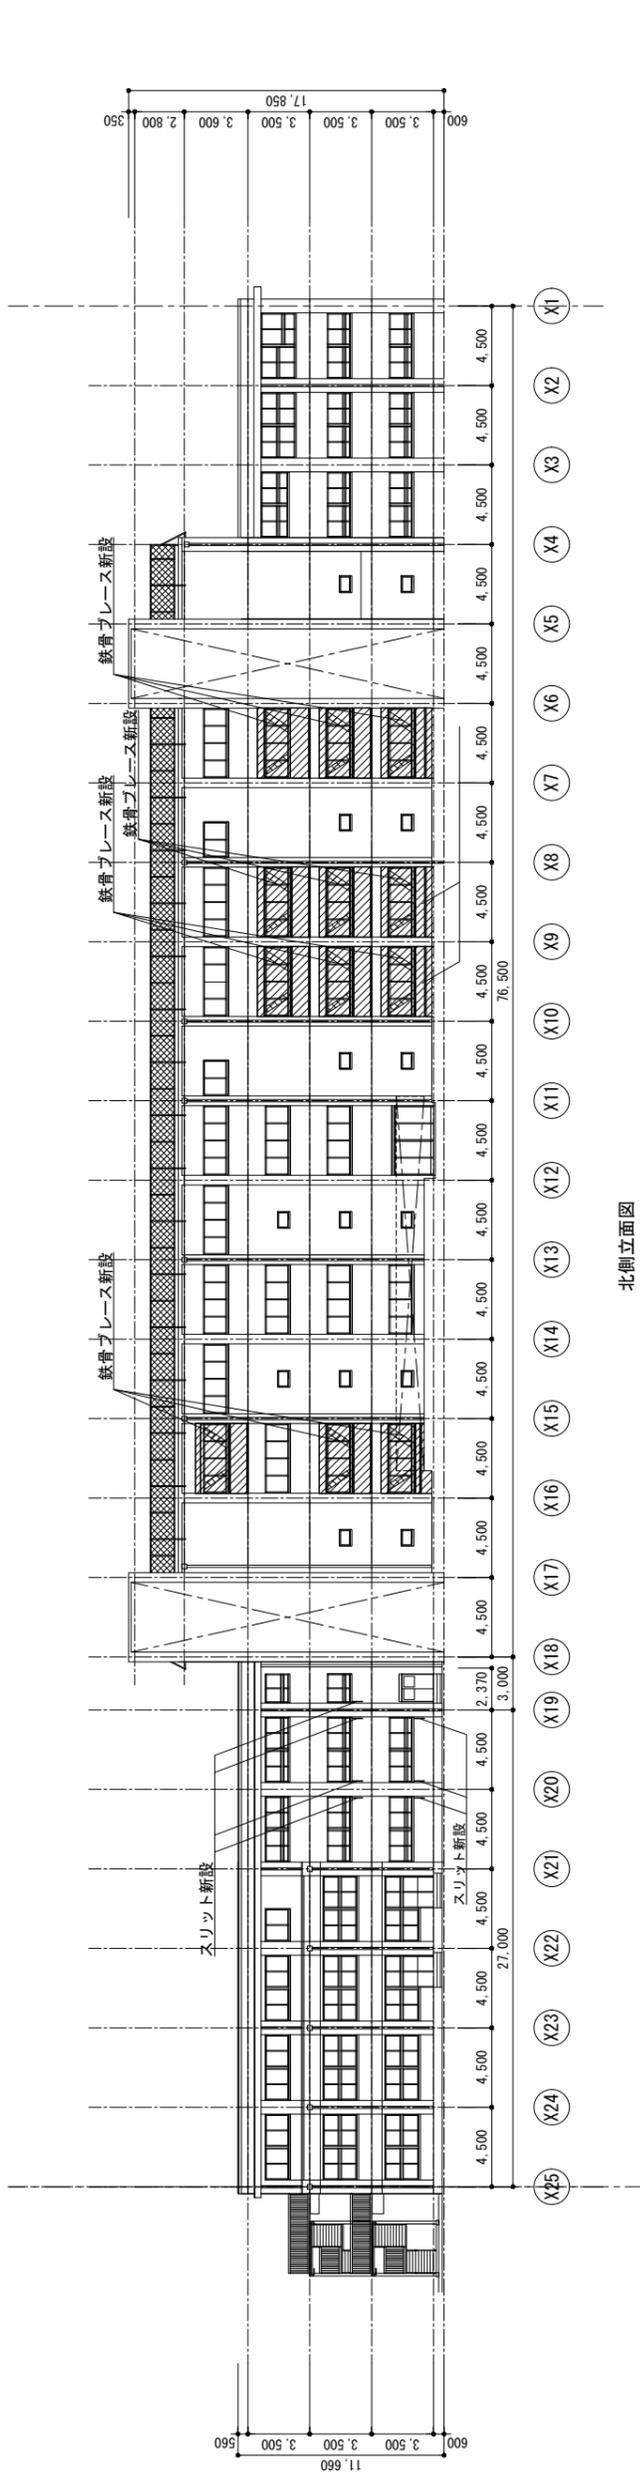

北側立面図

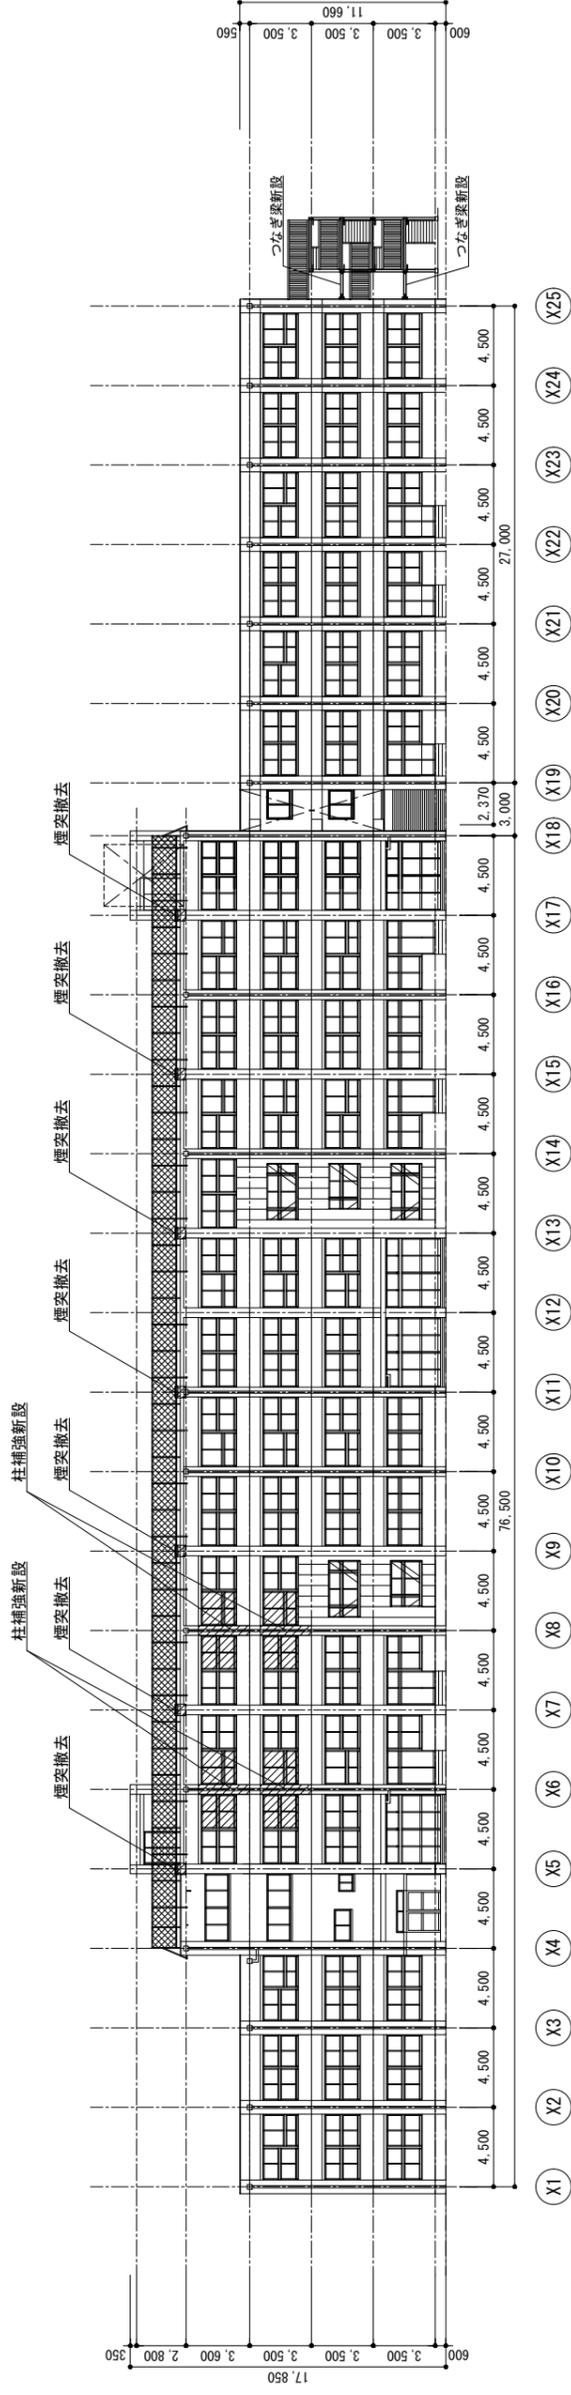

南側立面図