

令和3年2月8日
財務部 経理課

世田谷区立千歳中学校耐震補強工事請負契約

- 1 契約の方法 一般競争入札（令和2年12月24日）
- 2 予定価格 183,392,000円
- 3 契約金額 148,423,000円（落札率80.93%）
- 4 相手方 東京都世田谷区船橋一丁目8番13号
東京コーポレーション株式会社
代表者 松本真弥
- 5 工期 令和4年1月20日
- 6 支出科目等 令和2年度 一般会計 教育費
中学校費 学校施設充実費 工事請負費
債務負担行為
（期間 令和3年度）

(参考)

入札経過調書【電子入札】

入札日時	令和 2年12月24日	午前09時30分																	
件名	世田谷区立千歳中学校校舎棟改修工事(R 3耐震1期)【再度公告入札】																		
契約金額	148,423,000 円	予定価格 183,392,000 円																	
業者名	第 1 回			第 2 回			第 3 回												
	順位	入札金額			順位	入札金額			順位	入札金額									
		億	千	百	千	円		億	千	百	千	円		億	千	百	千	円	
1	株式会社コバ建設 世田谷営業所	4	14	48	00	00	00												
2	東京コーポレーション株式会社	1	13	49	30	00	00	落札											
3	ハザマ・エンジニアリング株式会社	3	13	67	00	00	00												
4	株式会社儘田組	2	13	58	00	00	00												

- 1 契約金額は、上記落札金額に消費税分及び地方消費税分10%に相当する金額を加算した金額を示す。
- 2 予定価格は、消費税分及び地方消費税分10%に相当する金額を含む。

至 京王線
千歳烏山駅




建設地 住居表示:東京都世田谷区千歳台六丁目15番1号
地名地番:東京都世田谷区千歳台六丁目15番地

案内図


建物概要表

工事名称	世田谷区立千歳中学校耐震補強工事
建設地(住居表示)	東京都世田谷区千歳台六丁目15番1号
建設地(地名地番)	東京都世田谷区千歳台六丁目15番地
用途地域・区分	第一種中高層住居専用地域・準防火地域・45m第二種高度地区
建蔽率/容積率	60%/200%
敷地面積	14,525.77㎡
建物構造	校舎19棟:鉄筋コンクリート造 地上3階 校舎20棟:鉄筋コンクリート造 地上4階 校舎27棟:鉄筋コンクリート造 地上3階

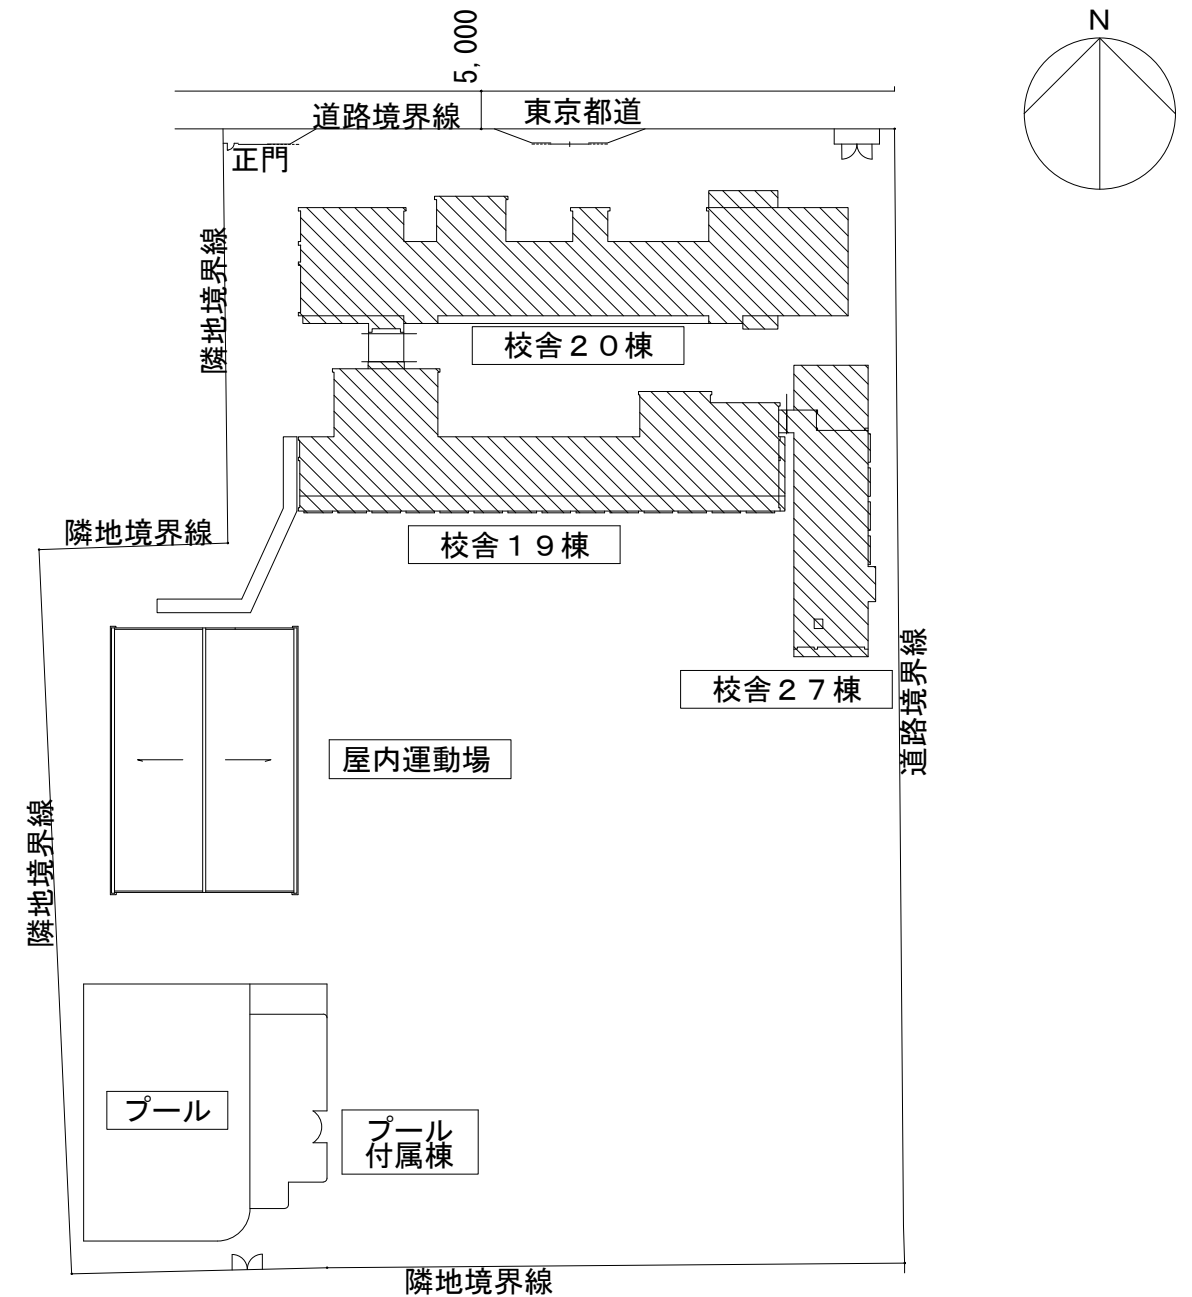



配置図

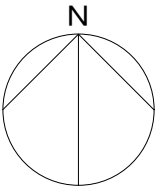






凡例

 耐震補強対象


 スリット（4箇所）

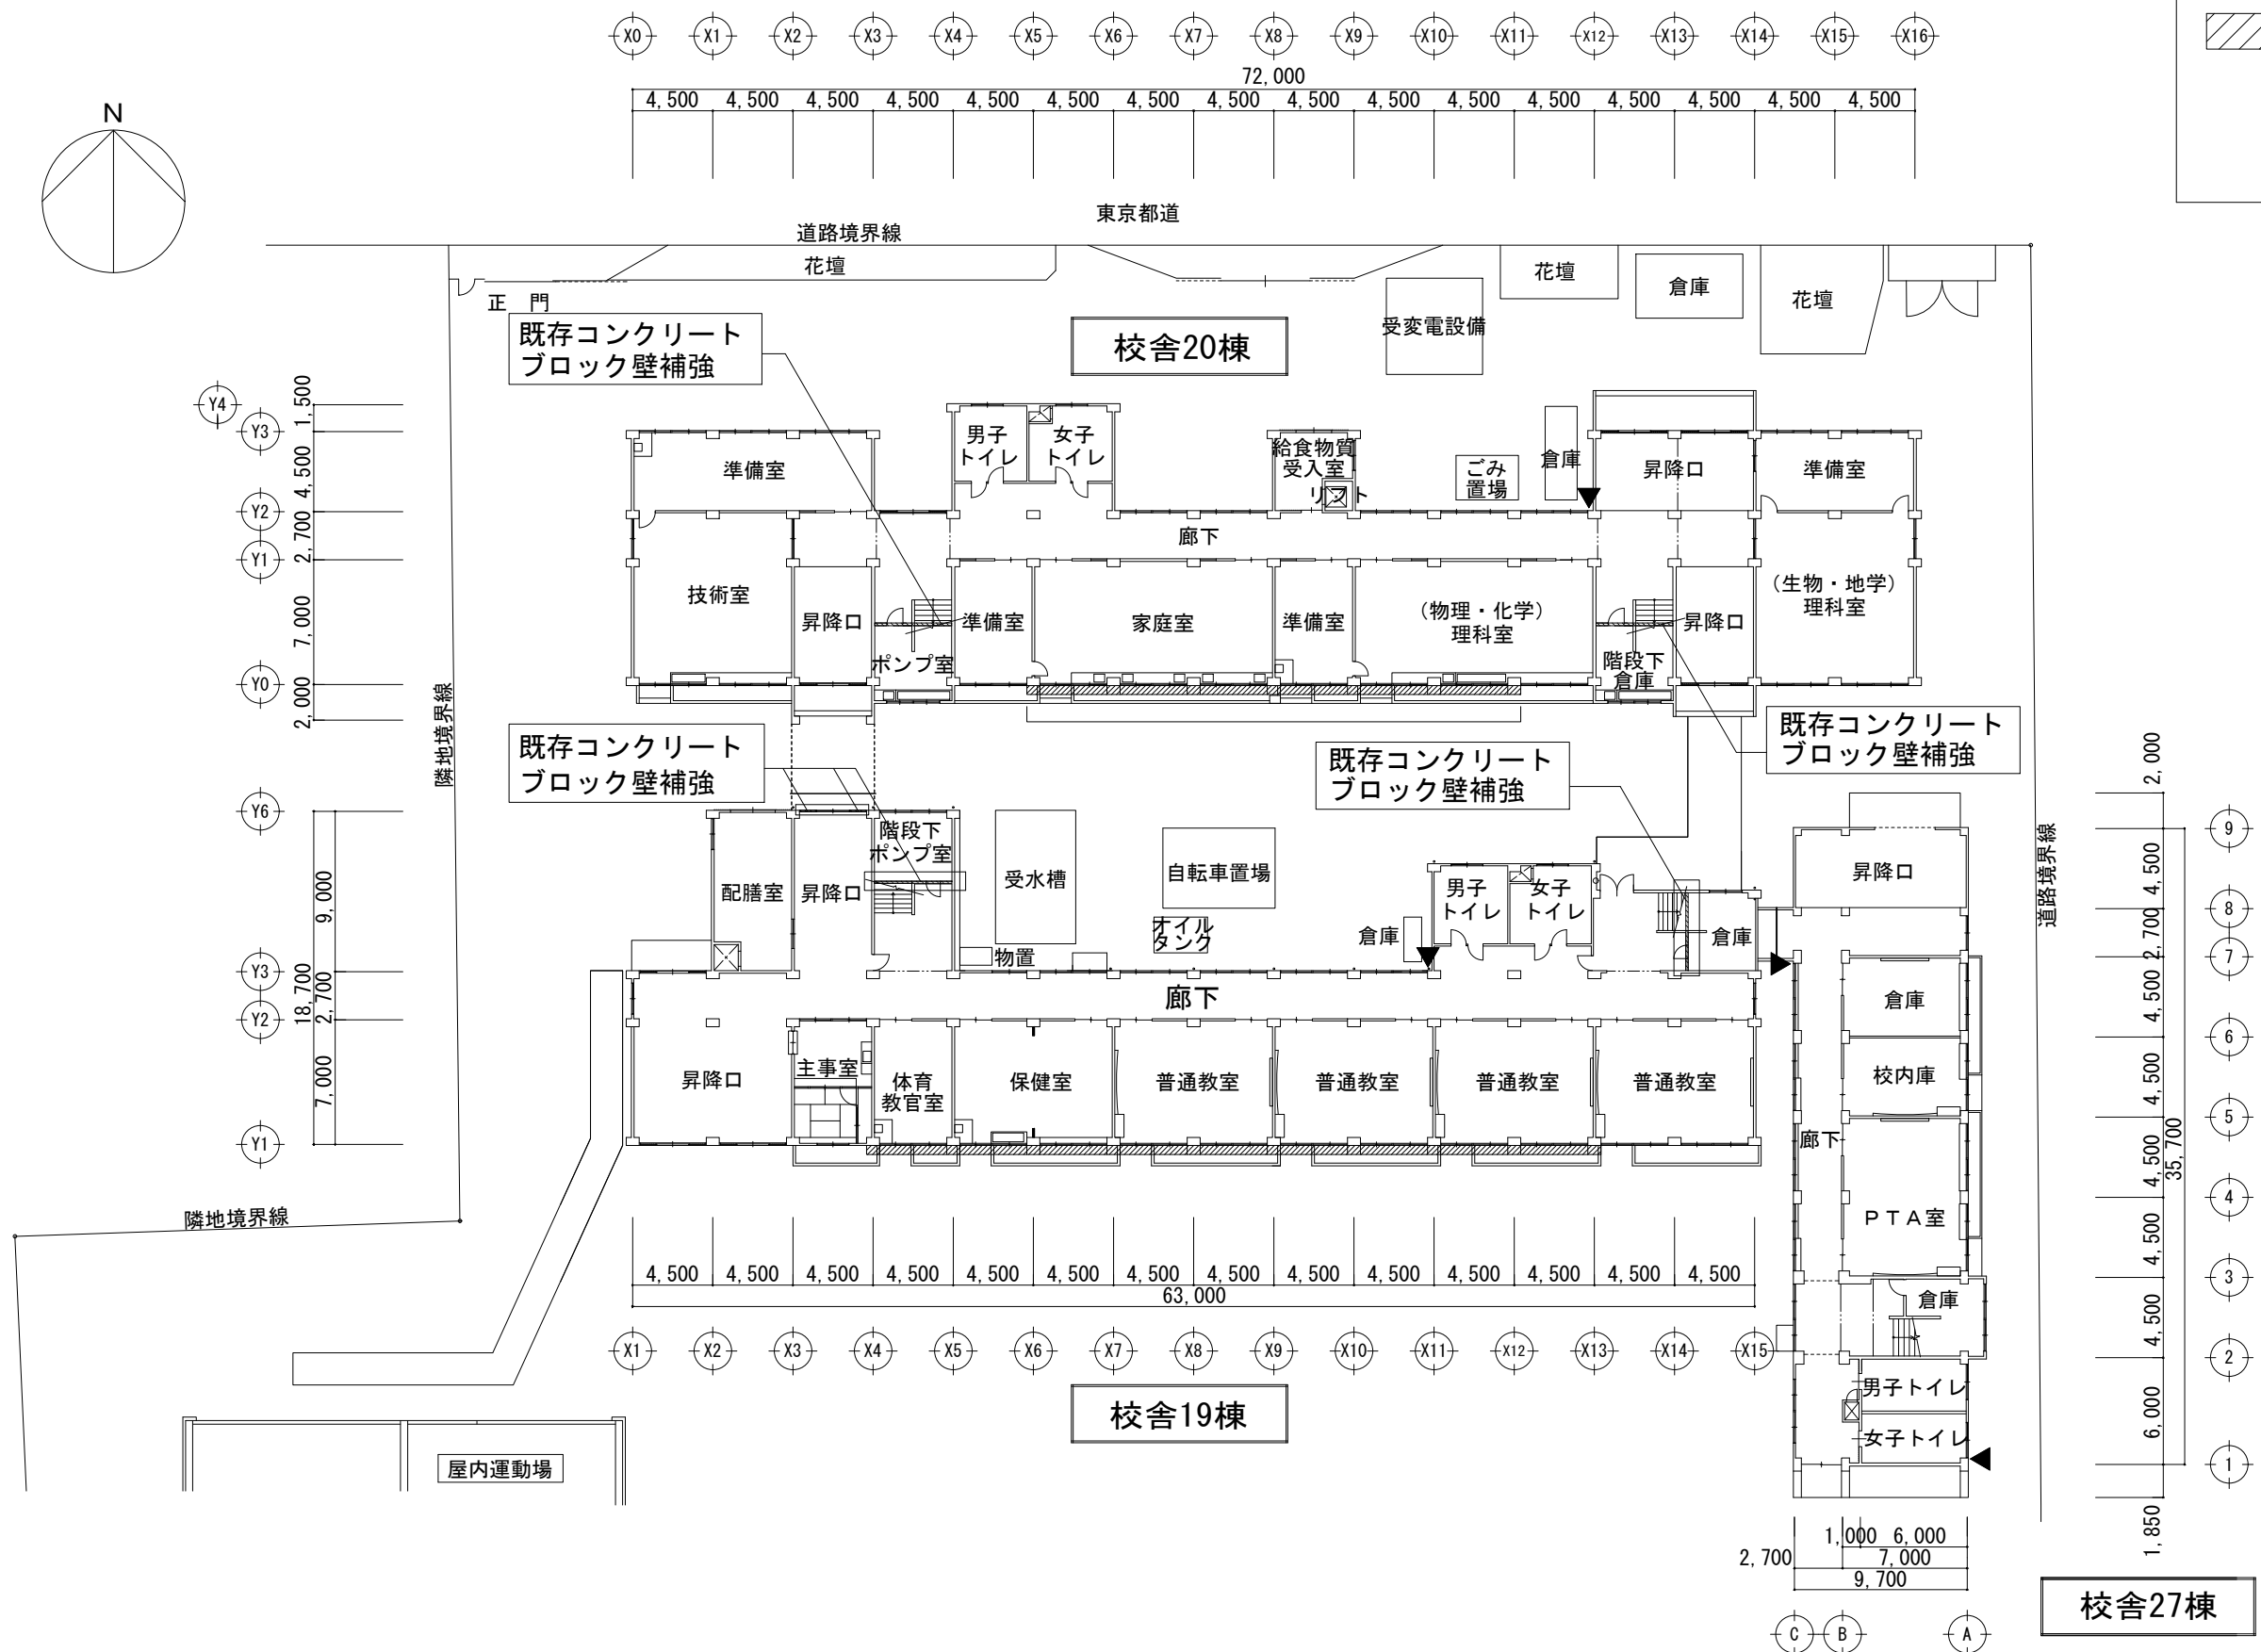







工事件名	世田谷区立千歳中学校耐震補強工事	図面名称	1階平面図	2
------	------------------	------	-------	---

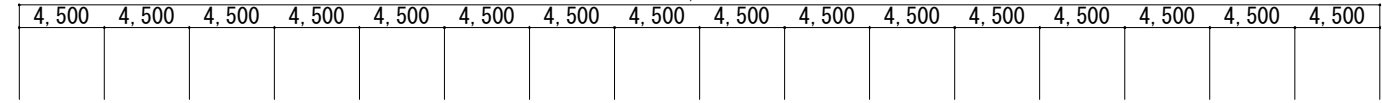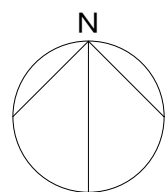

凡例

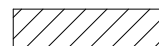 耐震補強対象

 スリット（12箇所）

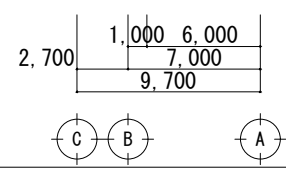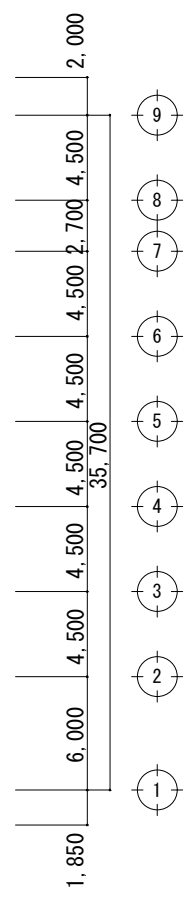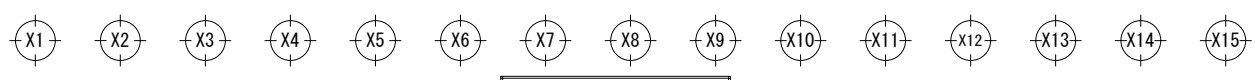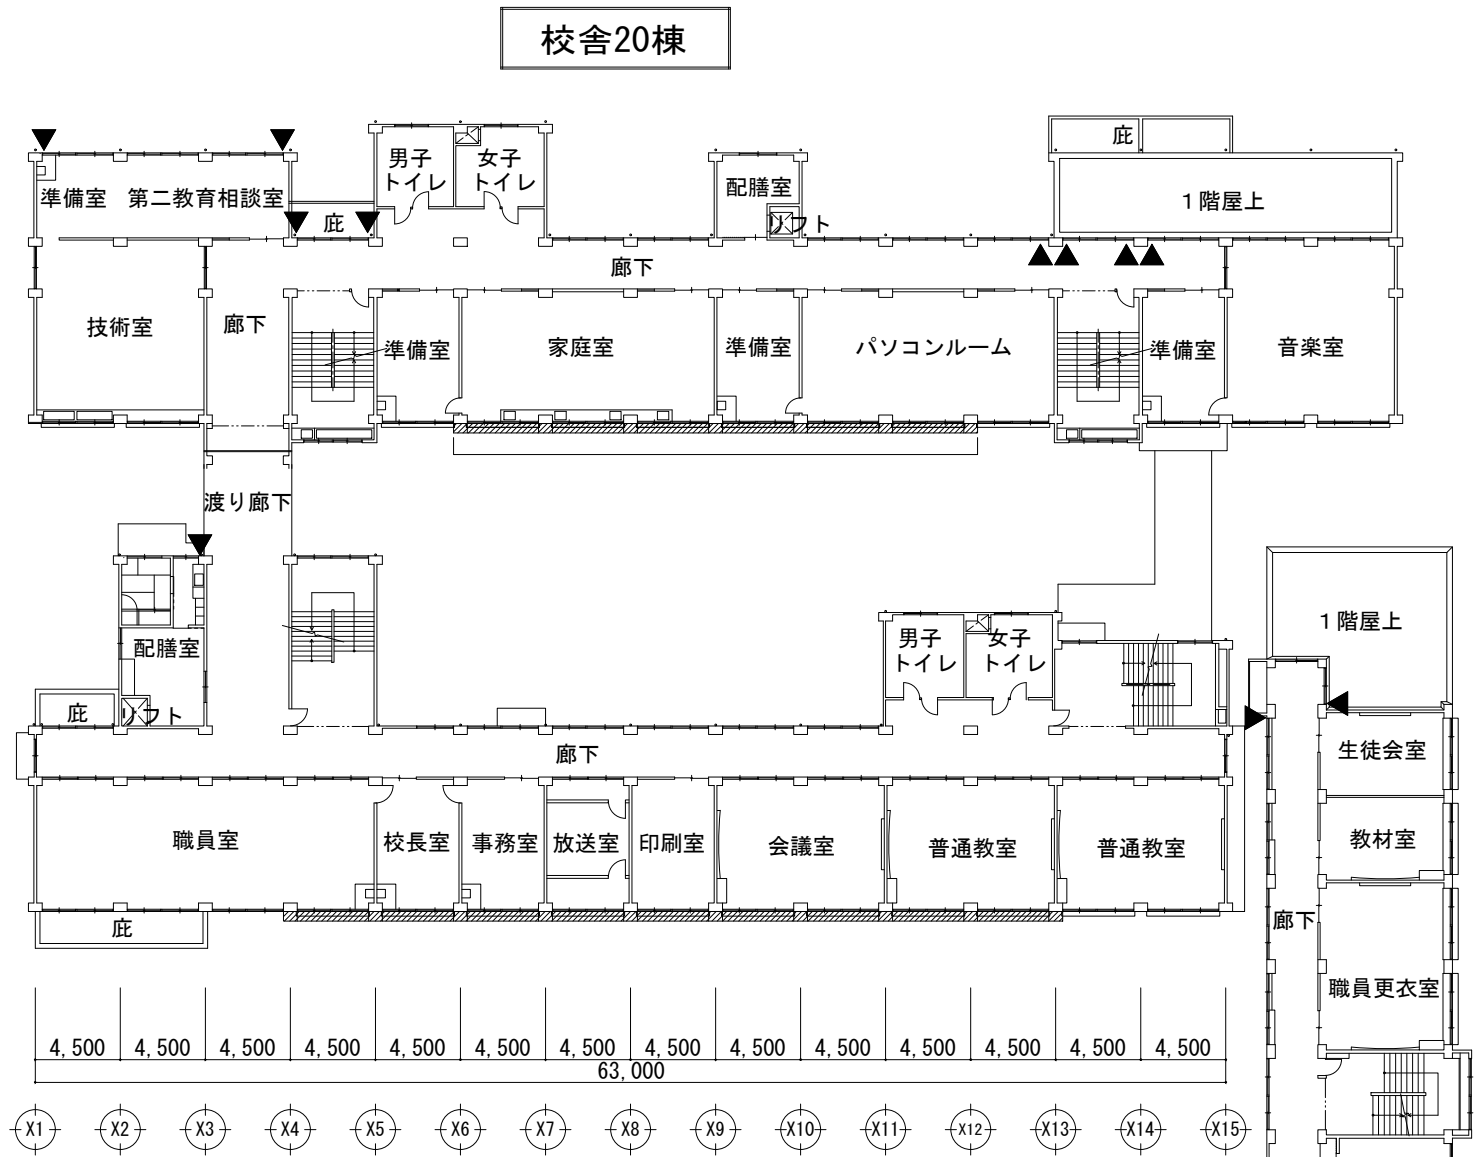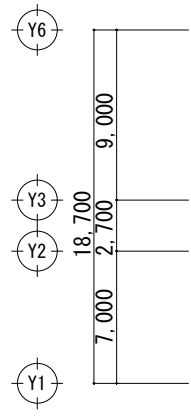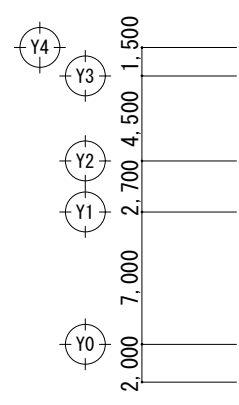

校舎27棟



校舎20棟

校舎19棟



凡例

 耐震補強対象



 スリット（2箇所）

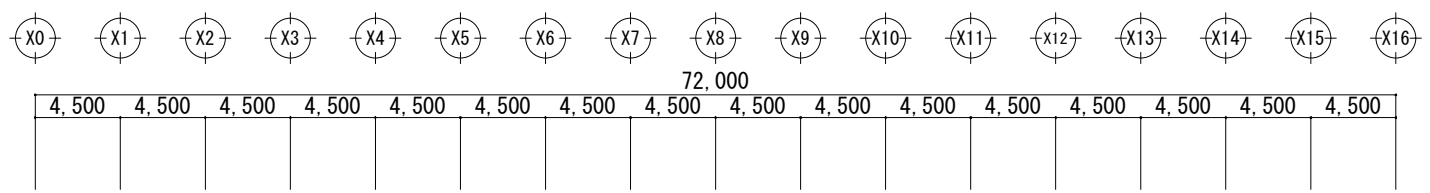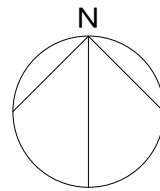



校舎20棟

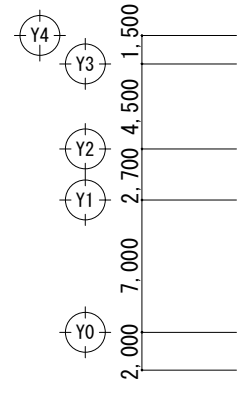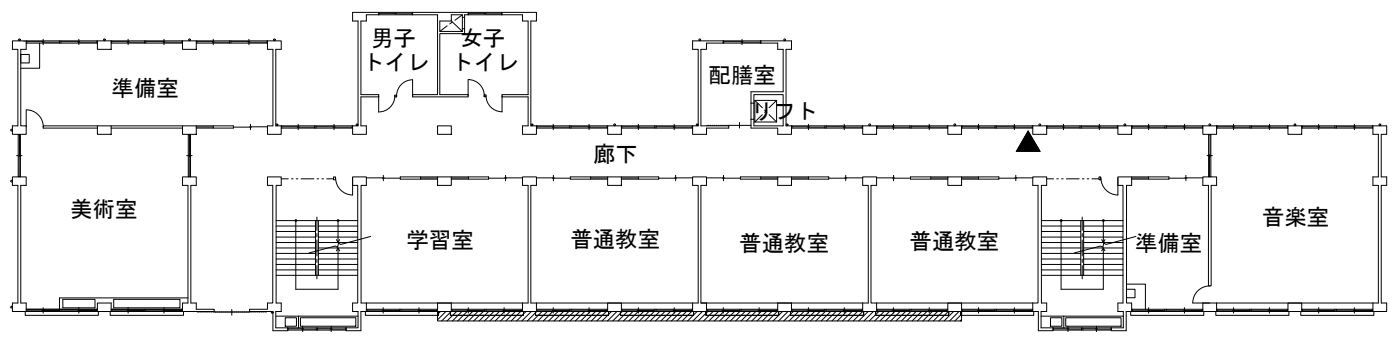



校舎19棟

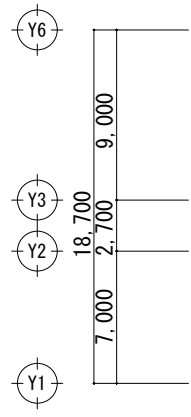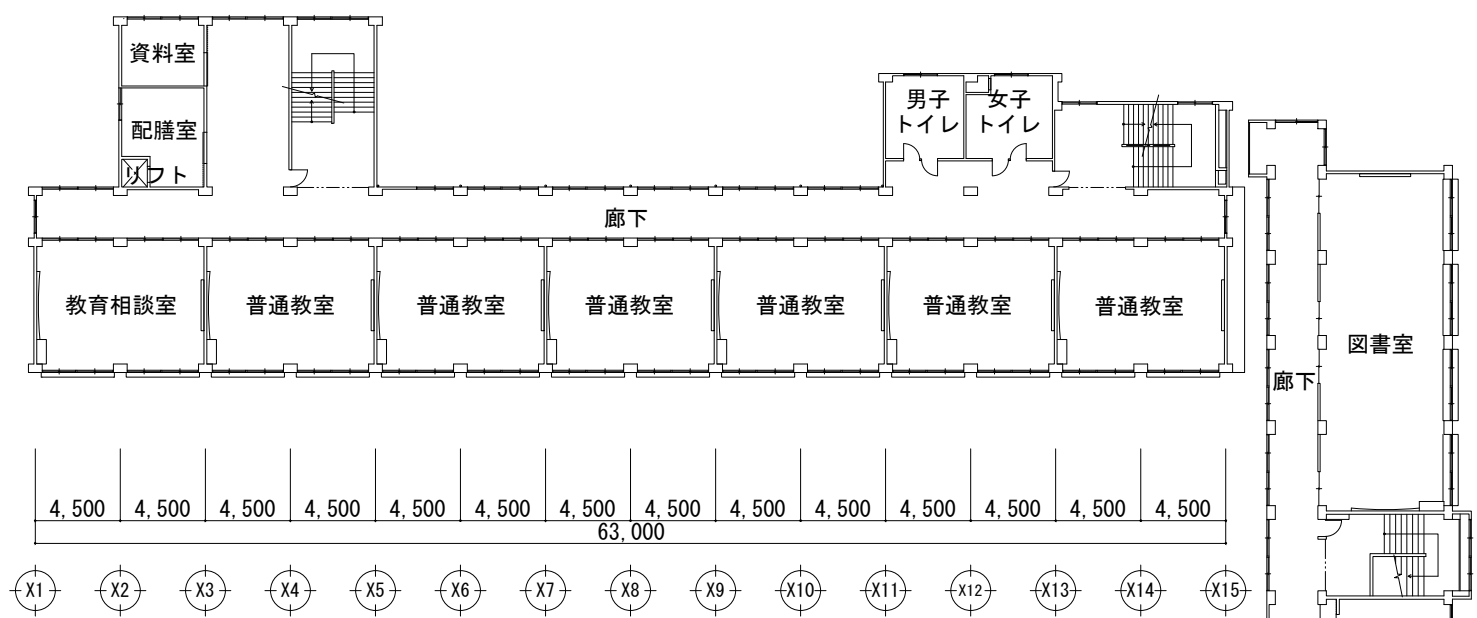


校舎27棟

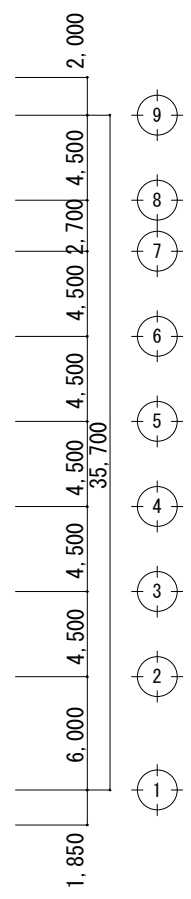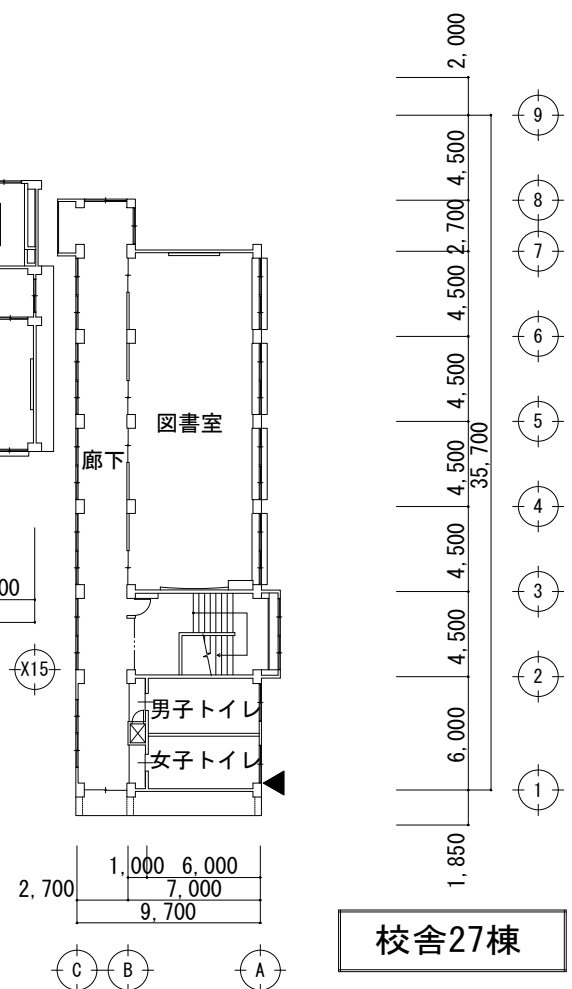


工事件名	世田谷区立千歳中学校耐震補強工事	図面名称	3階平面図	4
------	------------------	------	-------	---

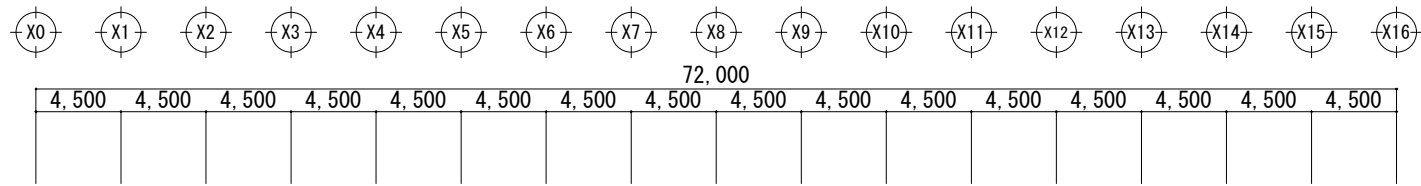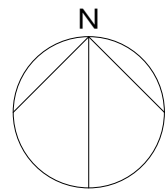


校舎20棟

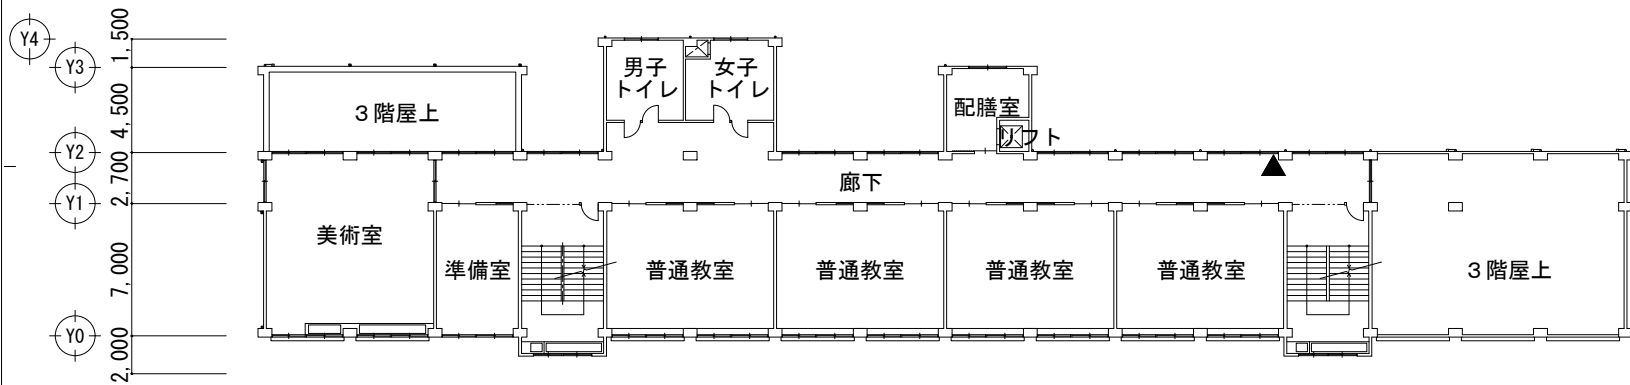

4階平面図

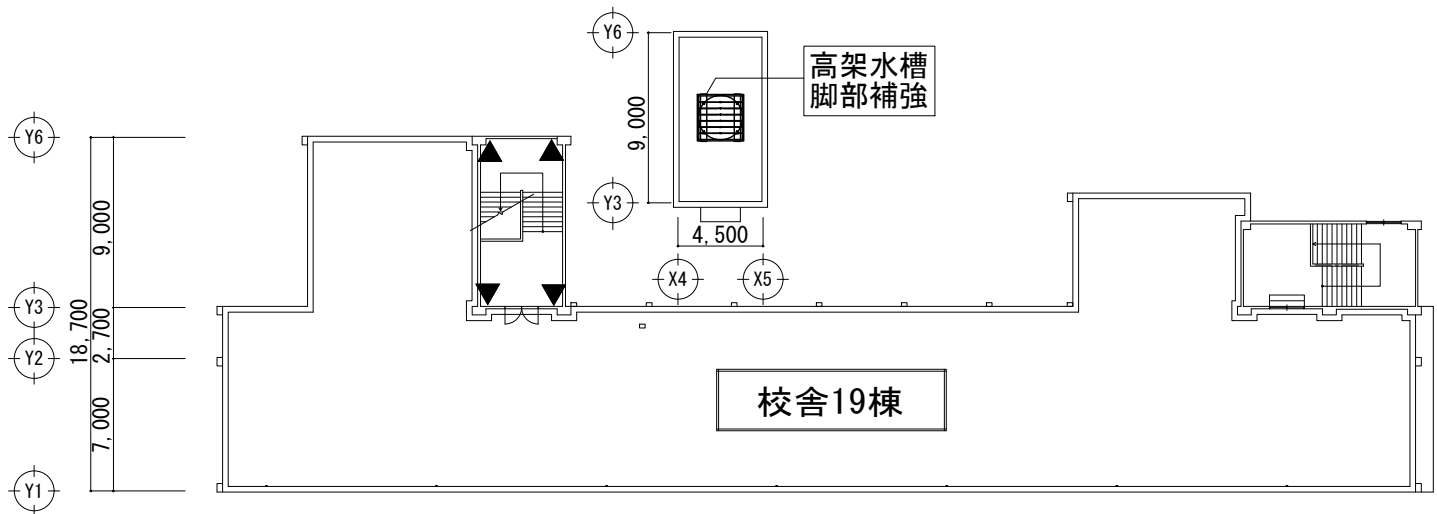



校舎19棟

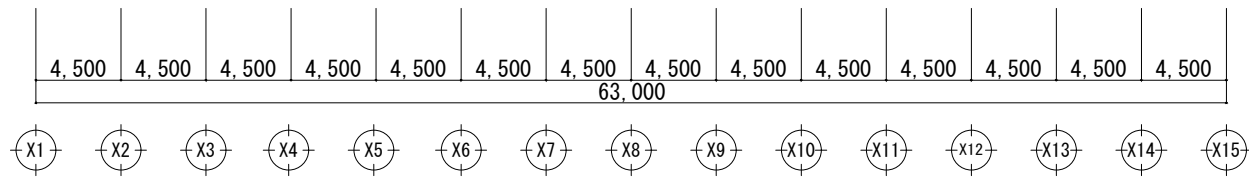

屋上階平面図


 

凡例


スリット (9箇所)

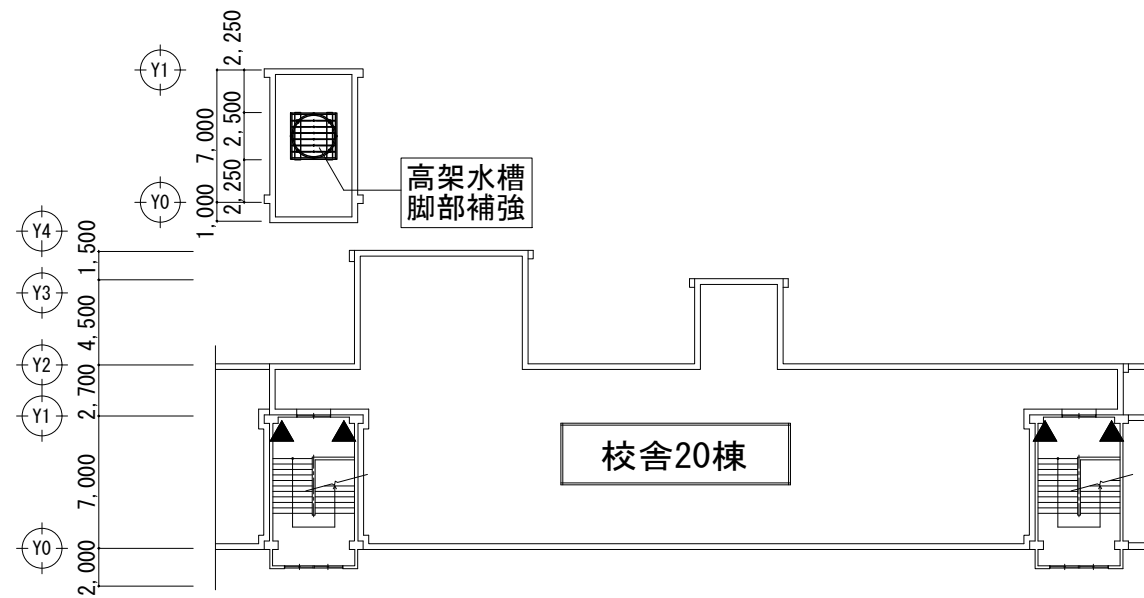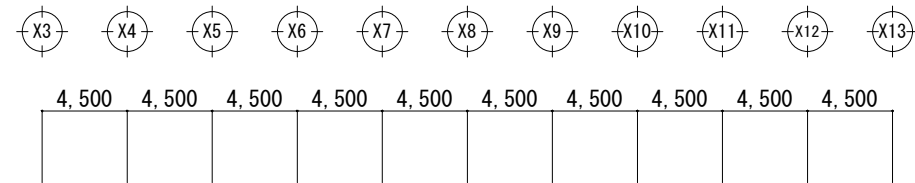


屋上階平面図

工事件名	世田谷区立千歳中学校耐震補強工事	図面名称	4階・屋上階平面図	5
------	------------------	------	-----------	---

凡例	
	耐震補強対象
	外壁仕上げ改修箇所（吹付タイル）
	耐震構造スリット箇所

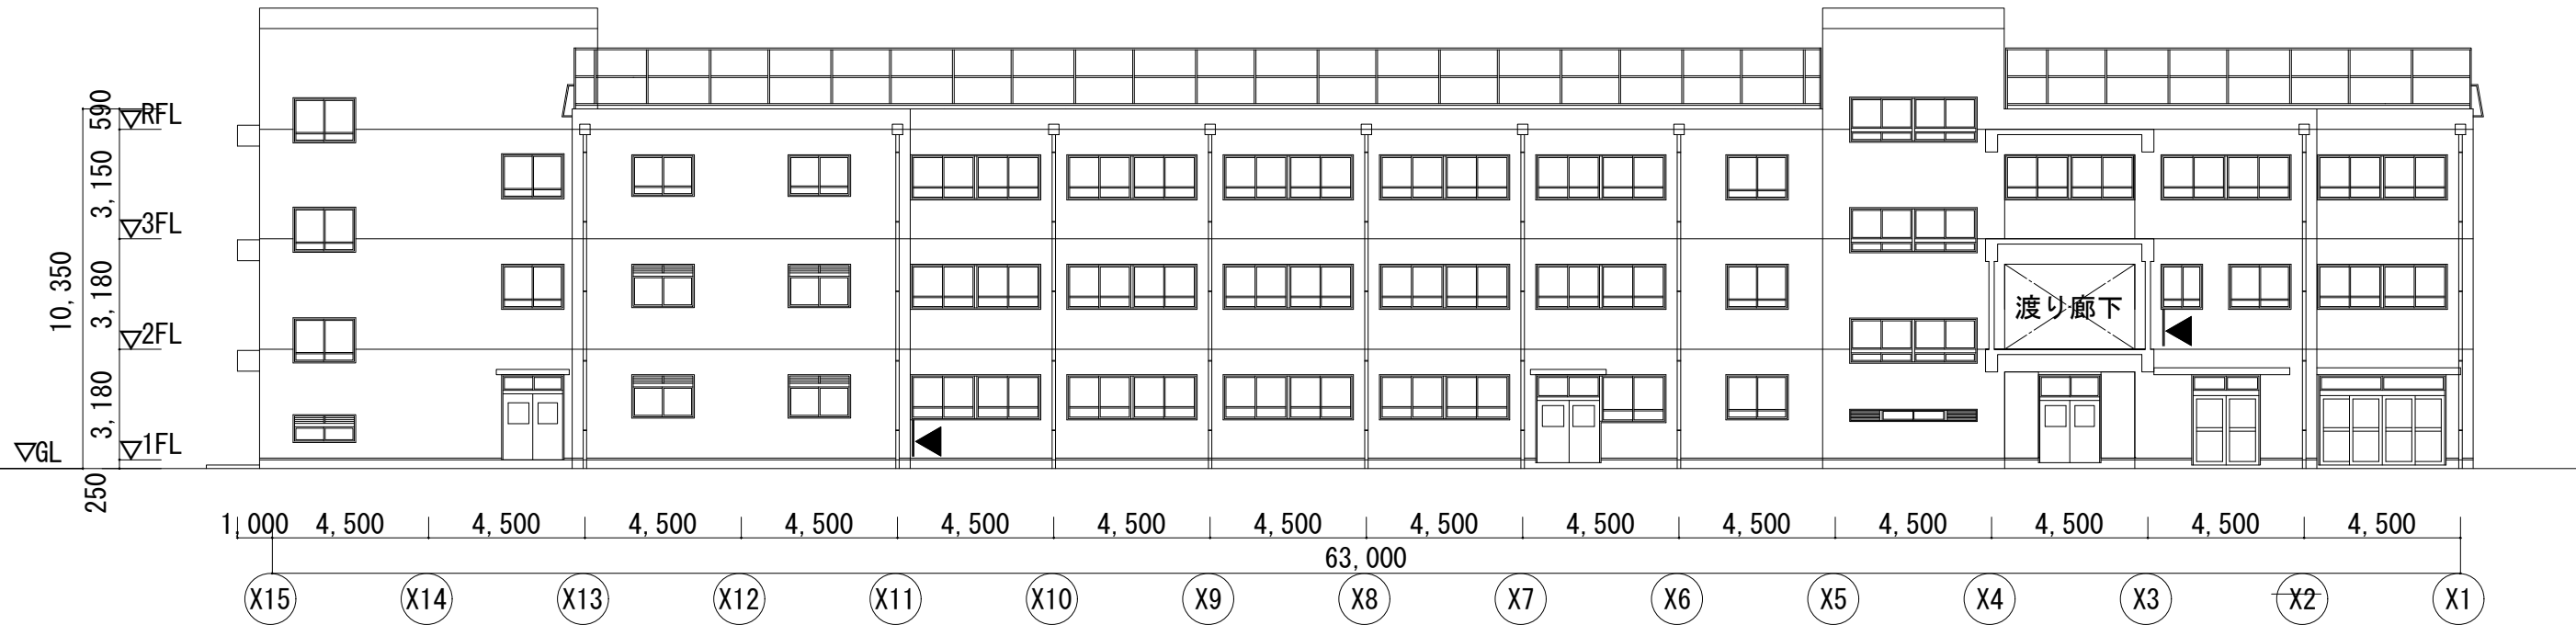


 

北側立面図


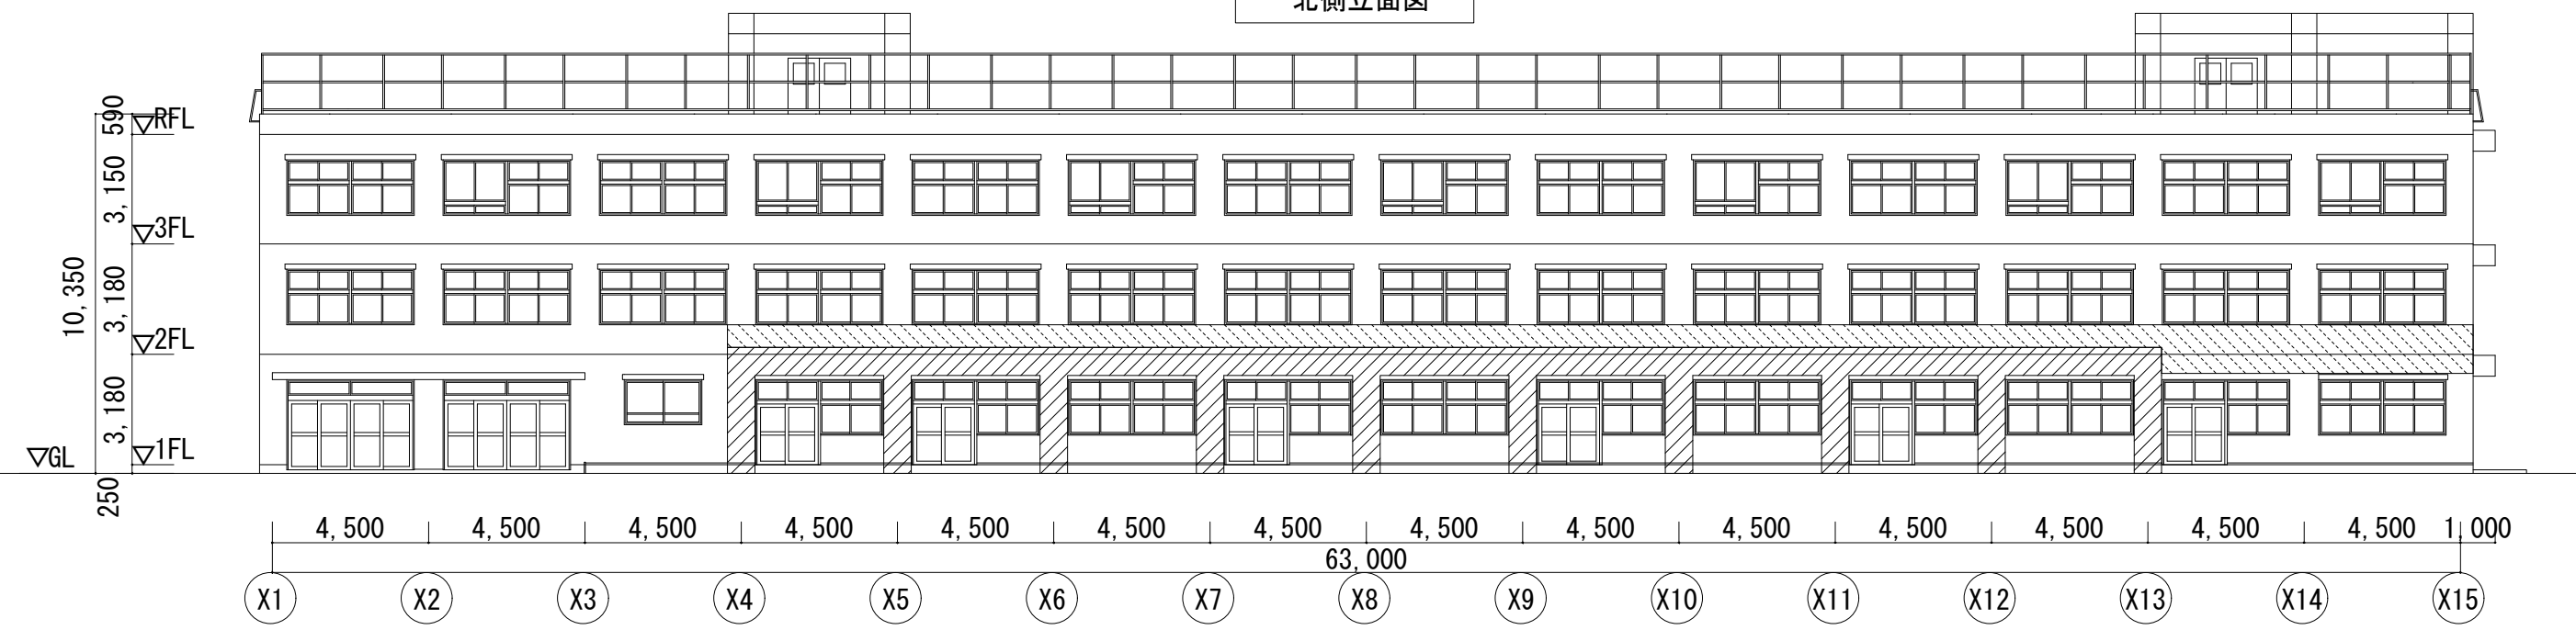


南側立面図

工事件名	世田谷区立千歳中学校耐震補強工事	図面名称	19棟 北側・南側立面図	6
------	------------------	------	--------------	---


凡例

-  耐震補強対象
-  外壁仕上げ改修箇所（吹付タイル）
-  耐震構造スリット箇所

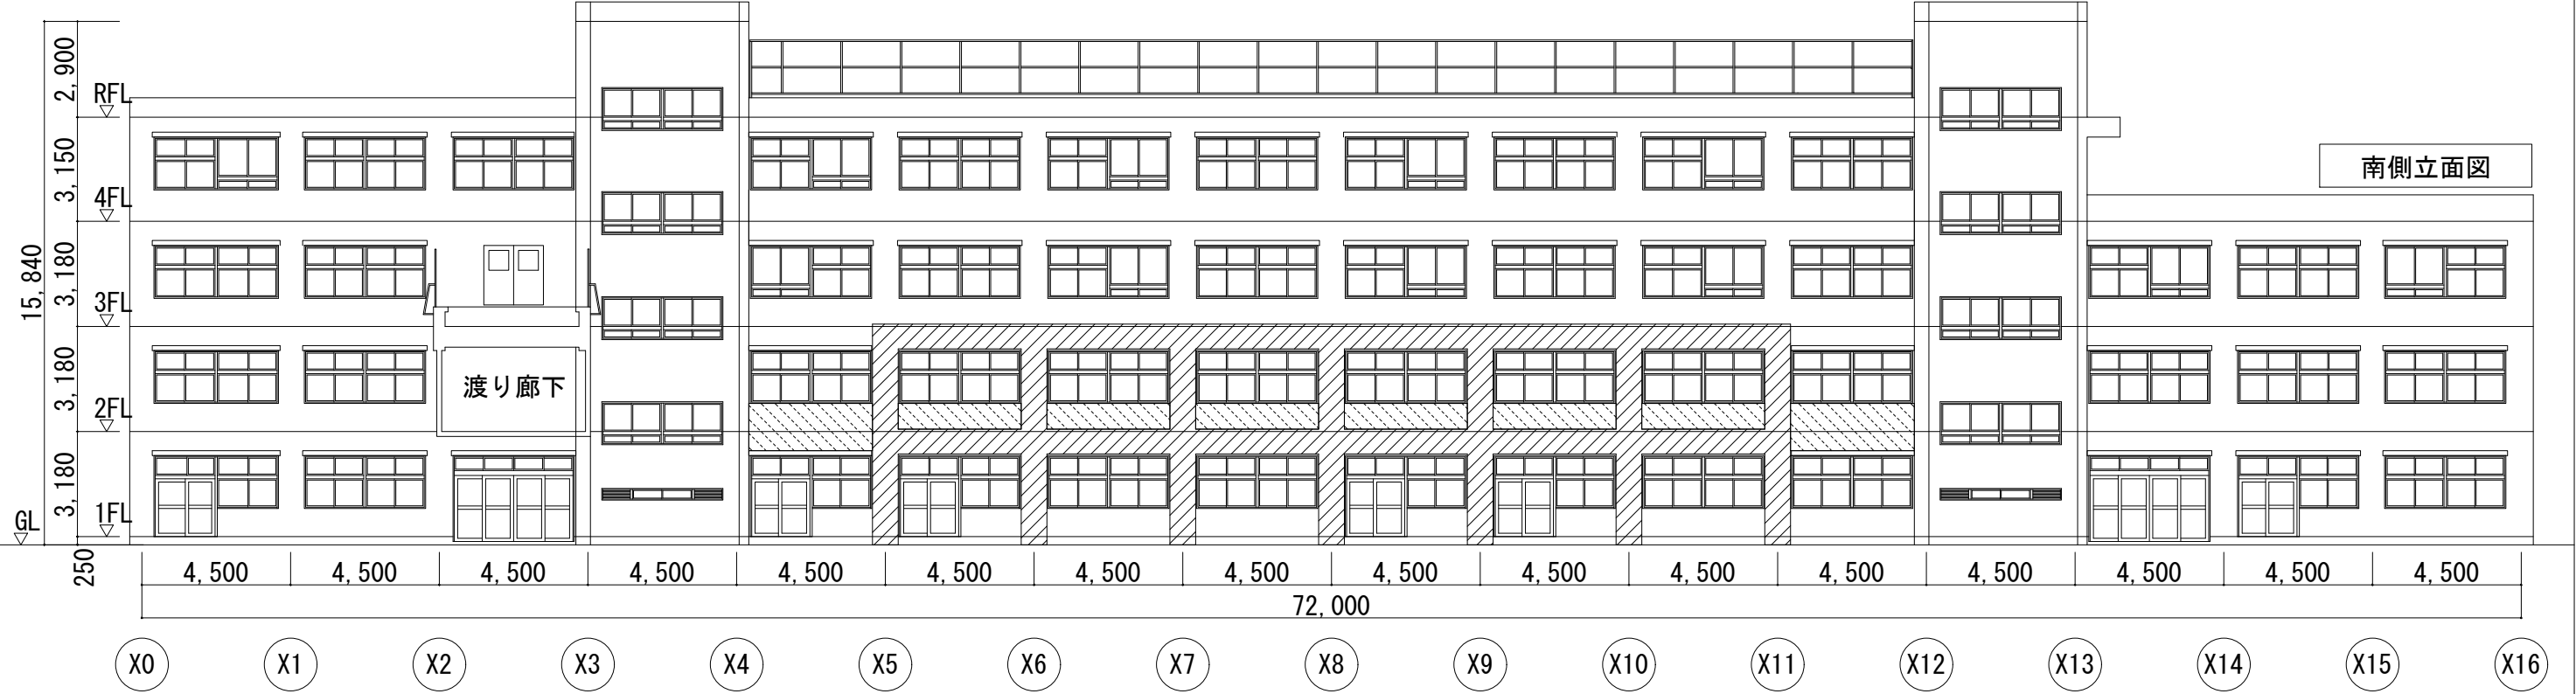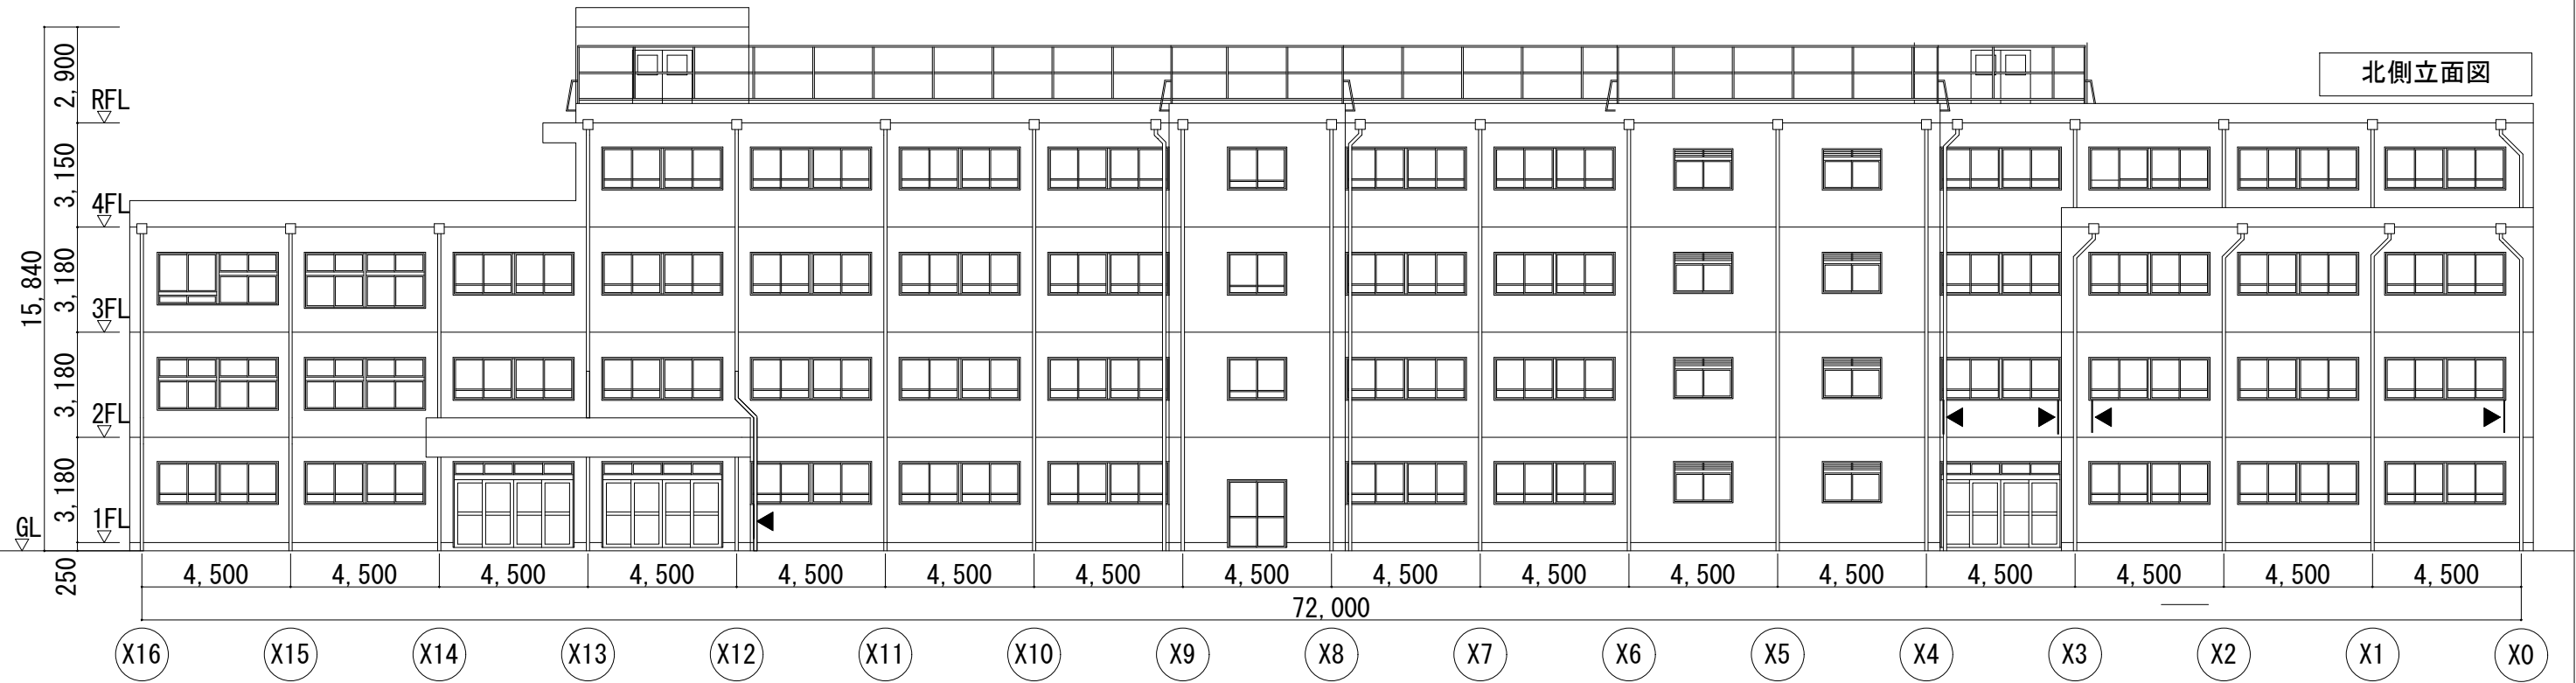


工事件名	世田谷区立千歳中学校耐震補強工事	図面名称	20棟 北側・南側立面図	7
------	------------------	------	--------------	---

凡例
 ◀ 耐震構造スリット箇所

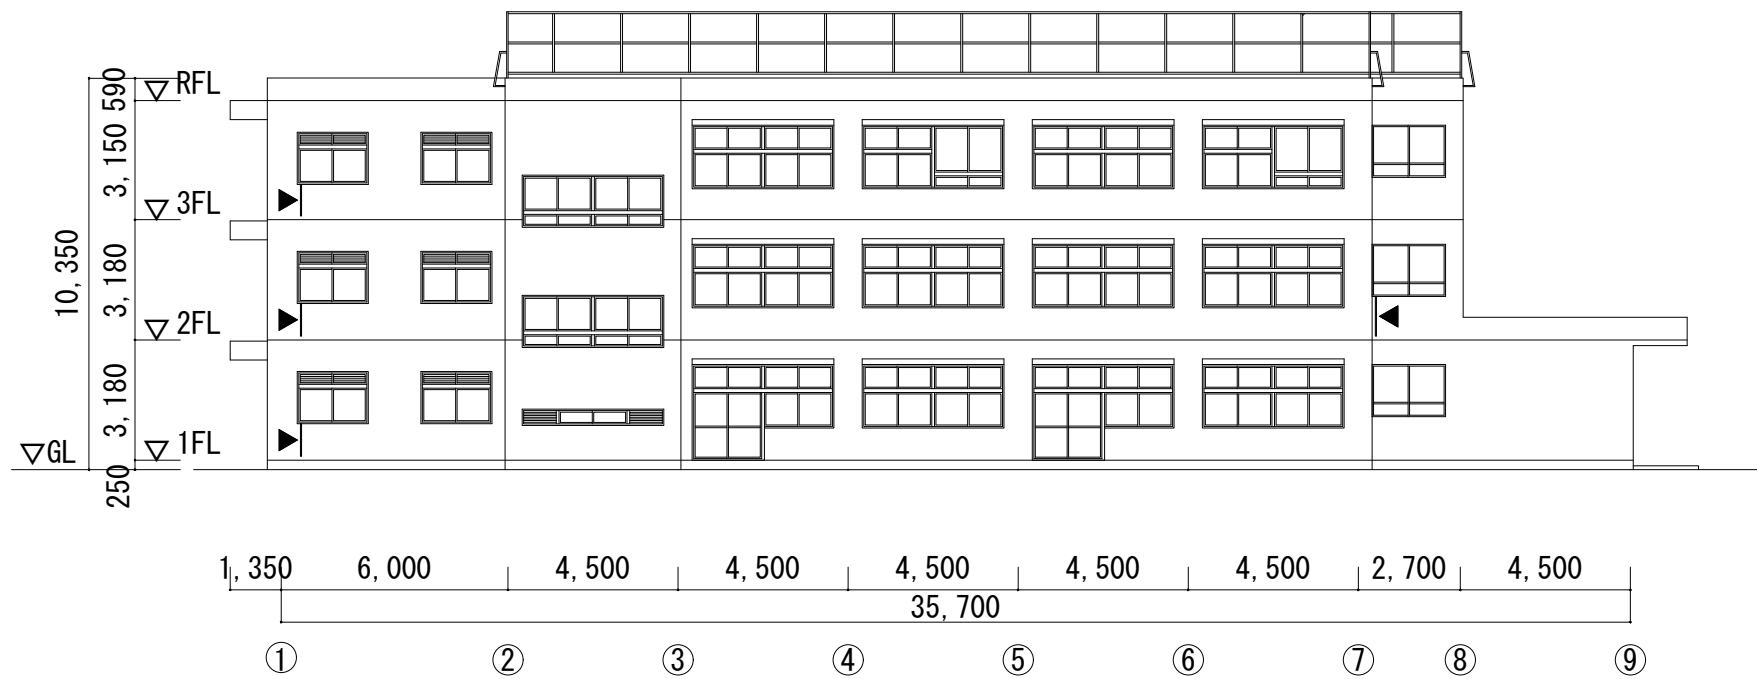

東側立面図

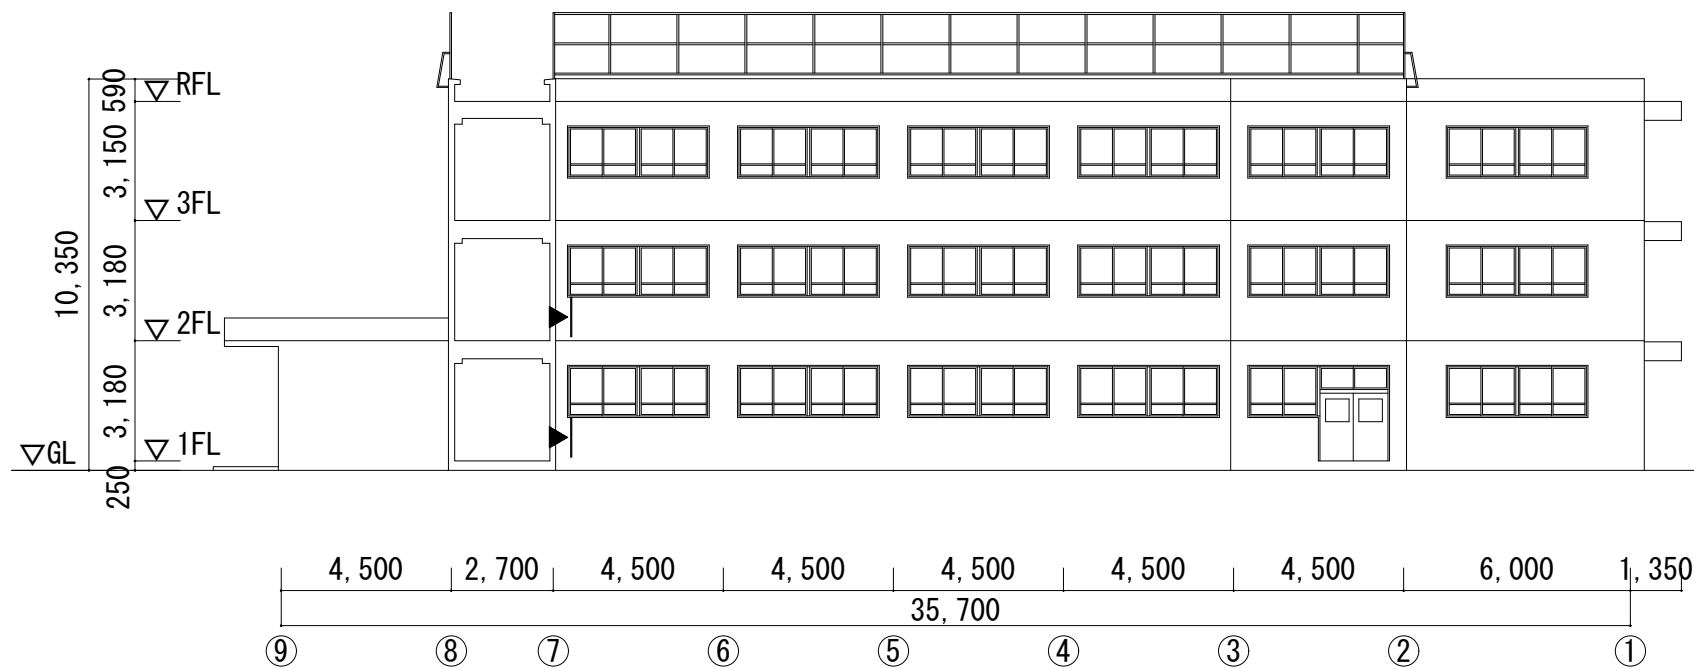

西側立面図

工事件名	世田谷区立千歳中学校耐震補強工事	図面名称	27棟 東側・西側立面図	8
------	------------------	------	--------------	---