

令和3年 2月 8日  
教 育 環 境 課

## 世田谷区立三軒茶屋小学校耐震補強工事請負契約について

### 1 主旨

世田谷区立三軒茶屋小学校耐震補強工事について、令和2年12月23日に一般競争入札が行われ工事請負業者が決定したので報告する。

2 契約件名 世田谷区立三軒茶屋小学校耐震補強工事請負契約

3 所在地 世田谷区三軒茶屋二丁目42番1号

4 工事概要 校舎棟（鉄筋コンクリート造 地上4階建）耐震改修  
（新設耐震補強）

### 5 契約金額及び契約の相手方

契約金額 189,750,000円

契約の相手方 東京都世田谷区船橋一丁目8番13号

東京コーポレーション株式会社

代表者 松本真弥

6 工期 契約の日から令和3年12月17日まで


### 7 今後のスケジュール

令和3年2月第1回区議会定例会に契約案件として上程し、議決後契約を締結する。



建設地 住居表示：東京都世田谷区三軒茶屋二丁目42番1号  
 地名地番：東京都世田谷区三軒茶屋二丁目42番地

案内図


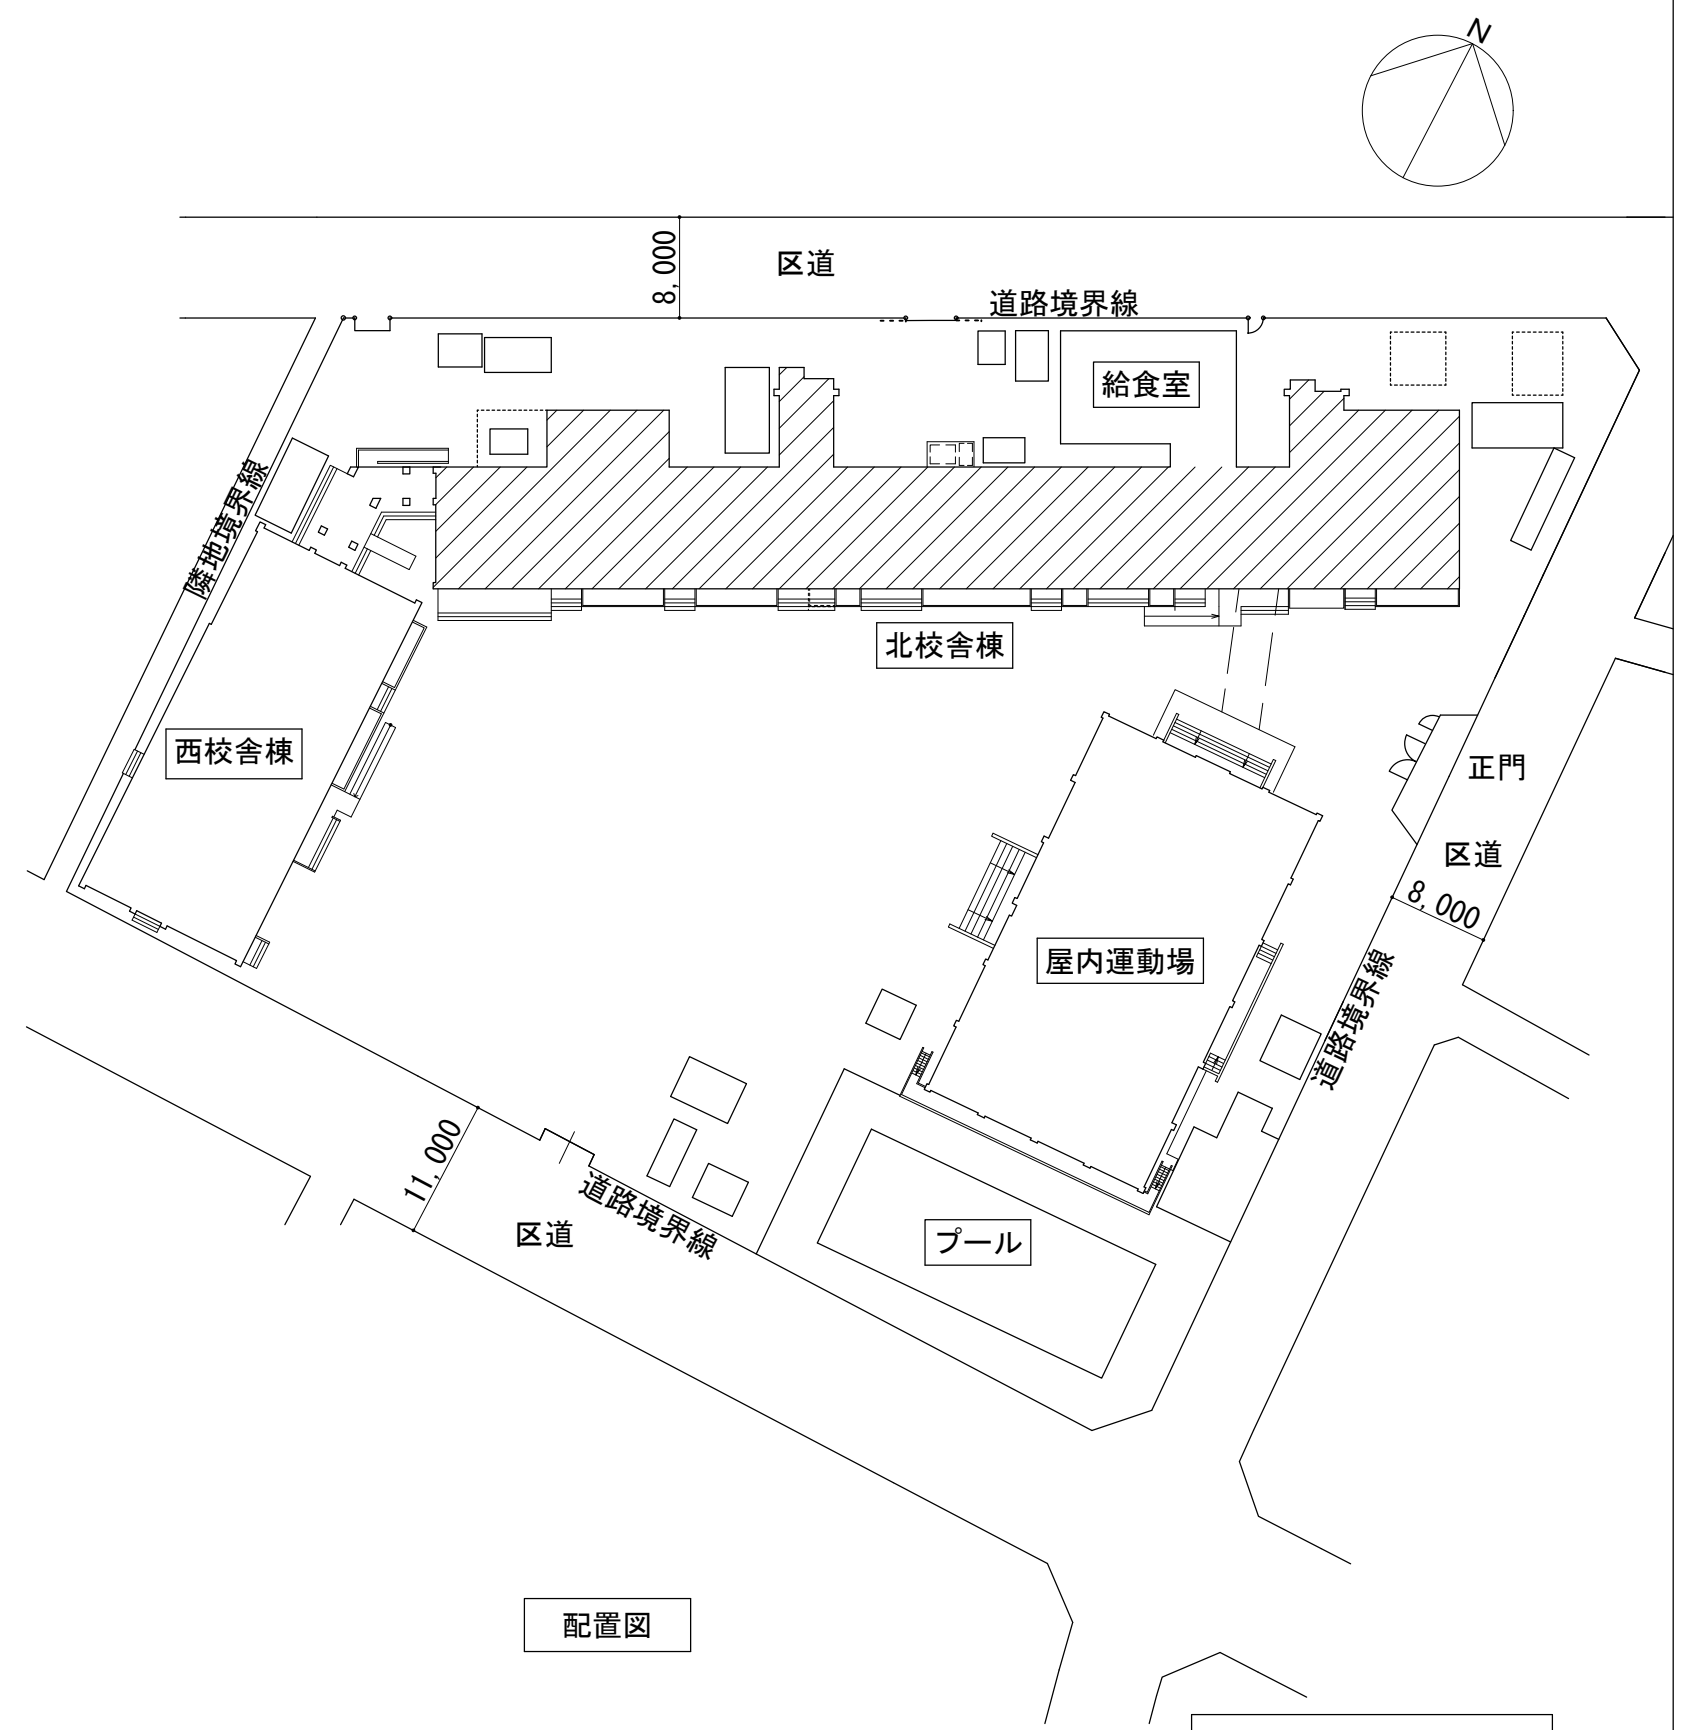


配置図

凡例  
 [Hatched Box] : 対象建物範囲



建物概要表

工事名称	世田谷区立三軒茶屋小学校耐震補強工事
建設地・住居表示	東京都世田谷区三軒茶屋二丁目42番1号
建設地・地名地番	東京都世田谷区三軒茶屋二丁目42番地
用途地域・区分	第一種住居地域・準防火地域・28m第三種高度地区
建蔽率/容積率	60%/300%
敷地面積	7,012㎡
建物構造	鉄筋コンクリート造 地上4階

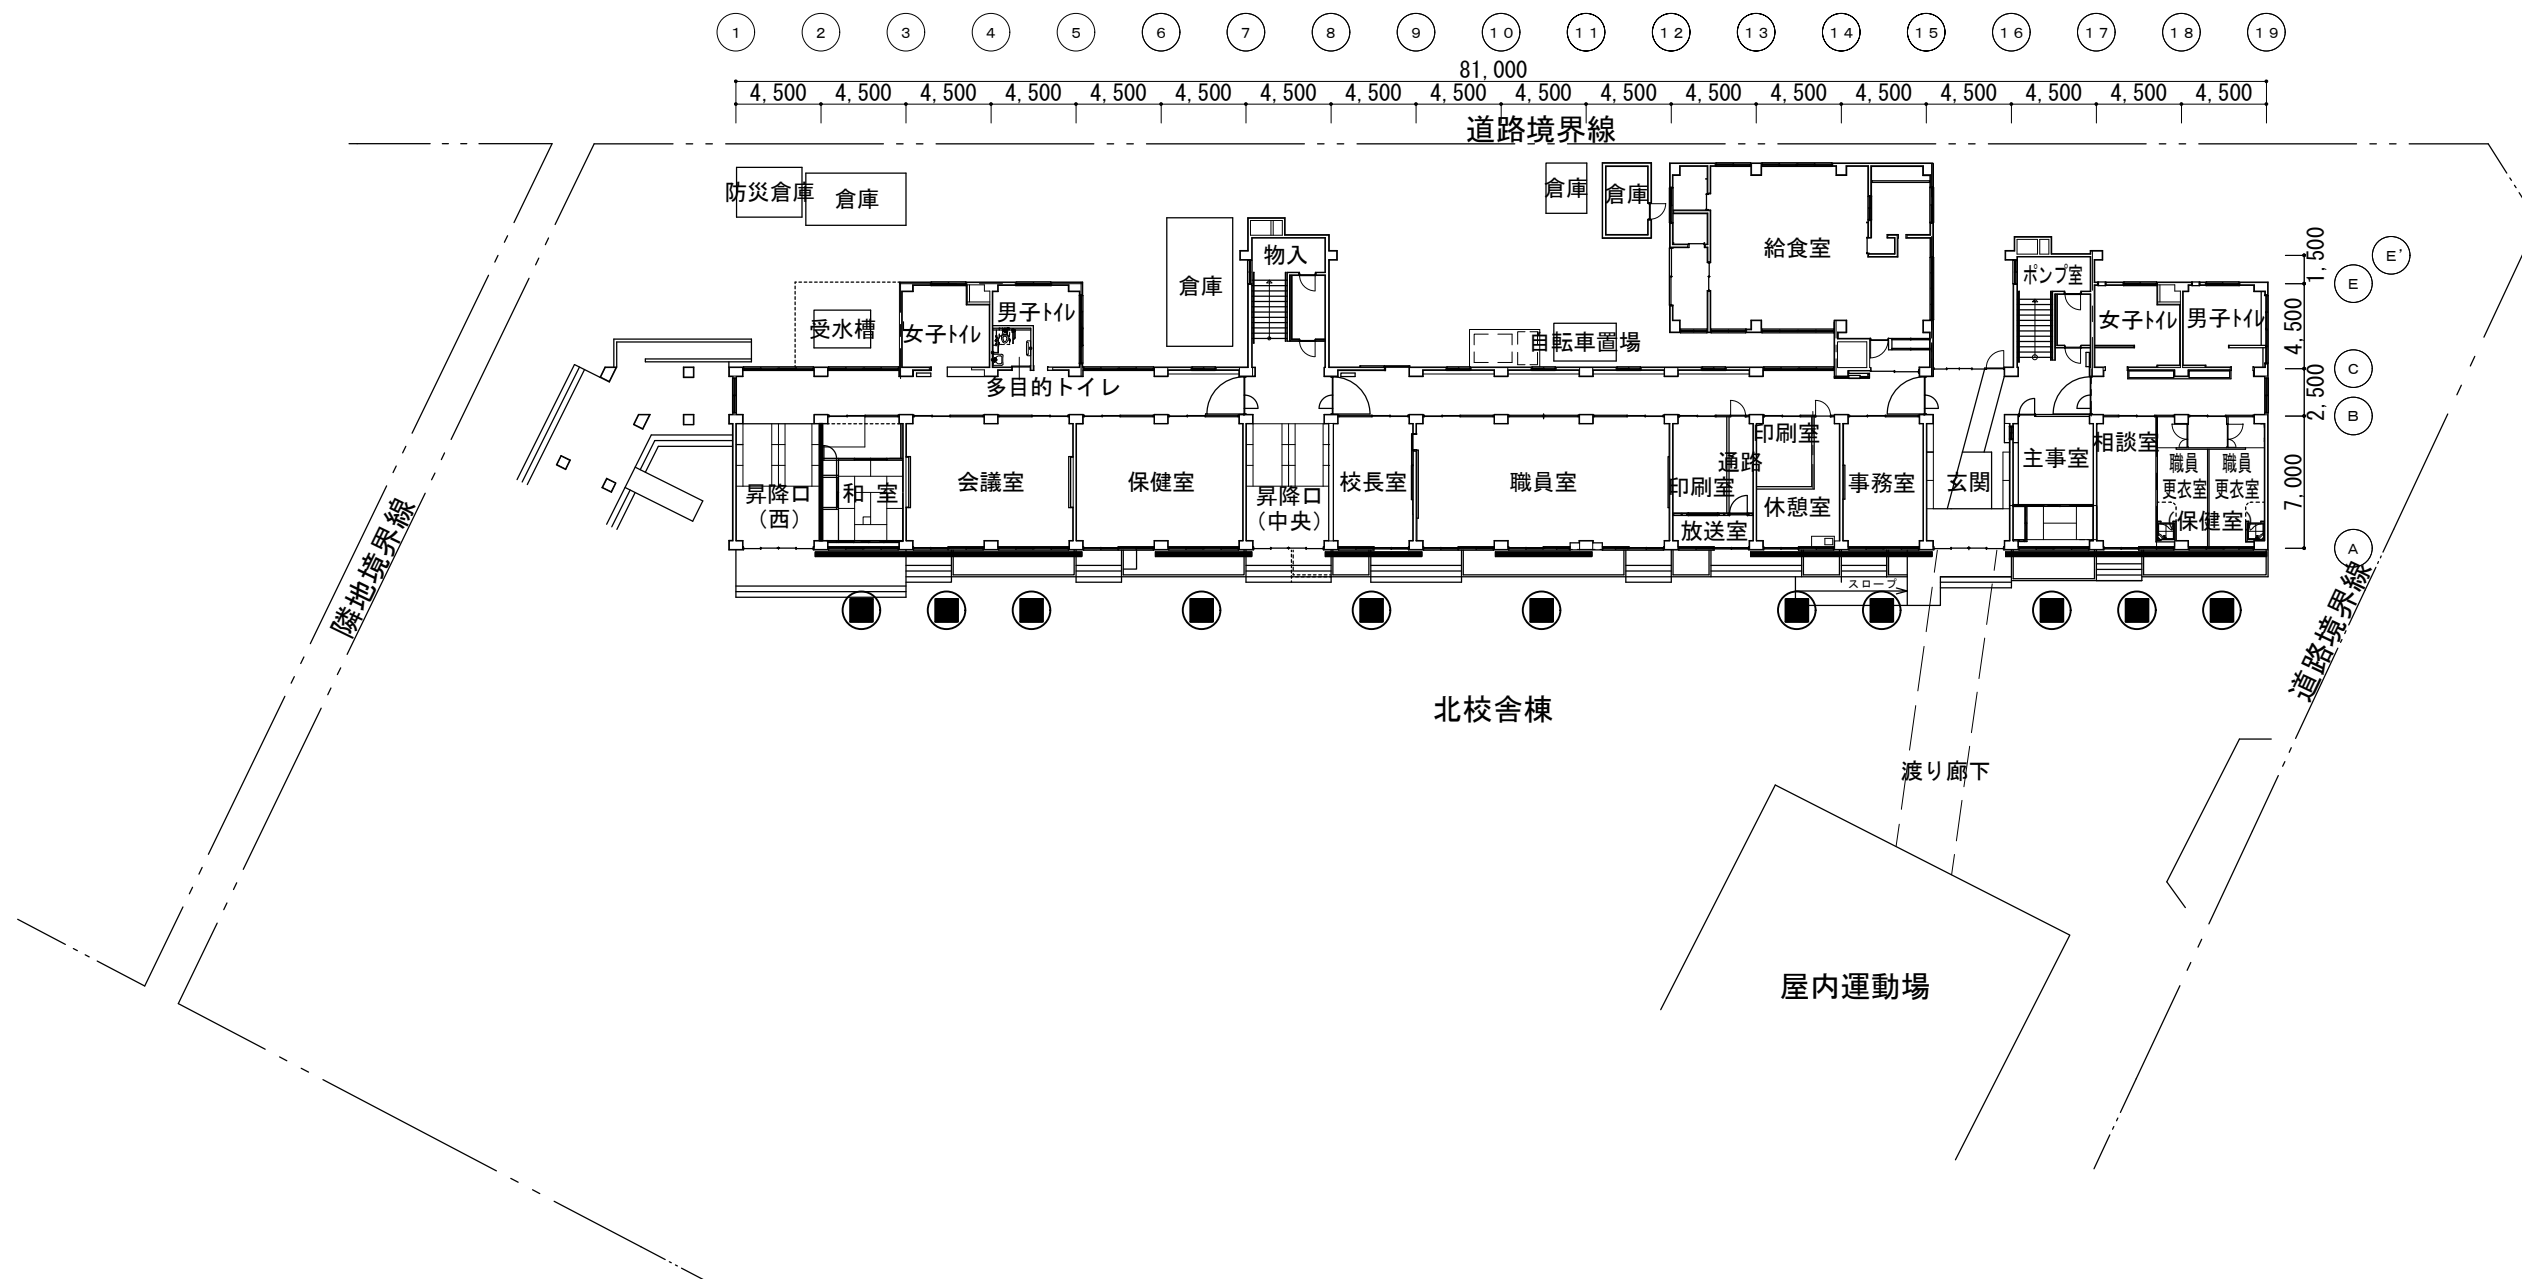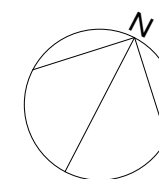

凡例  
 ■ 補強個所 (スマイルパラレル工法) (11面)


工事件名	世田谷区立三軒茶屋小学校耐震補強工事	図面名称	1階平面図	2
------	--------------------	------	-------	---

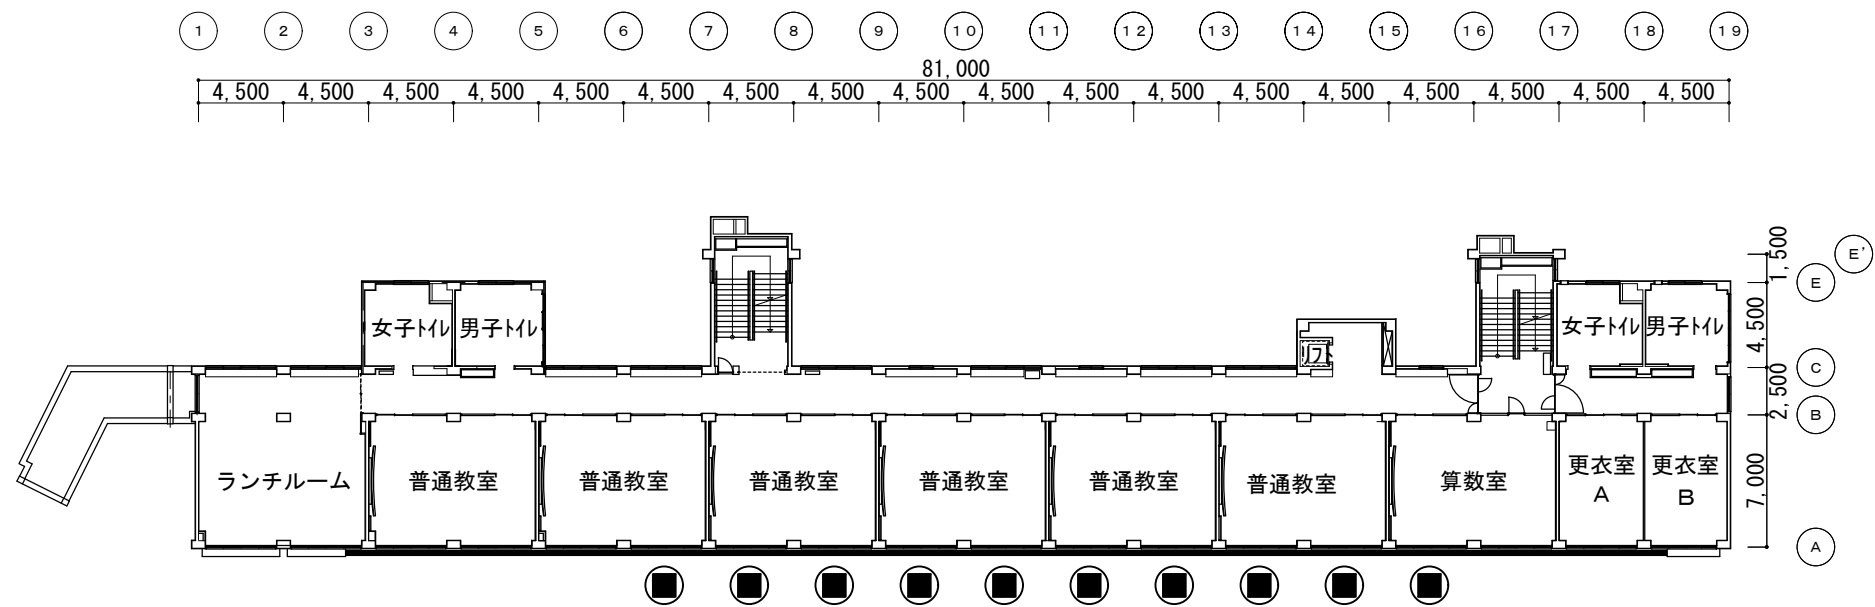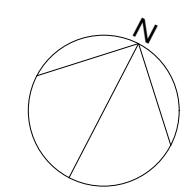

北校舎棟

3階平面図

凡例  
 ● 補強個所 (スマイルパラレル工法) (10面)


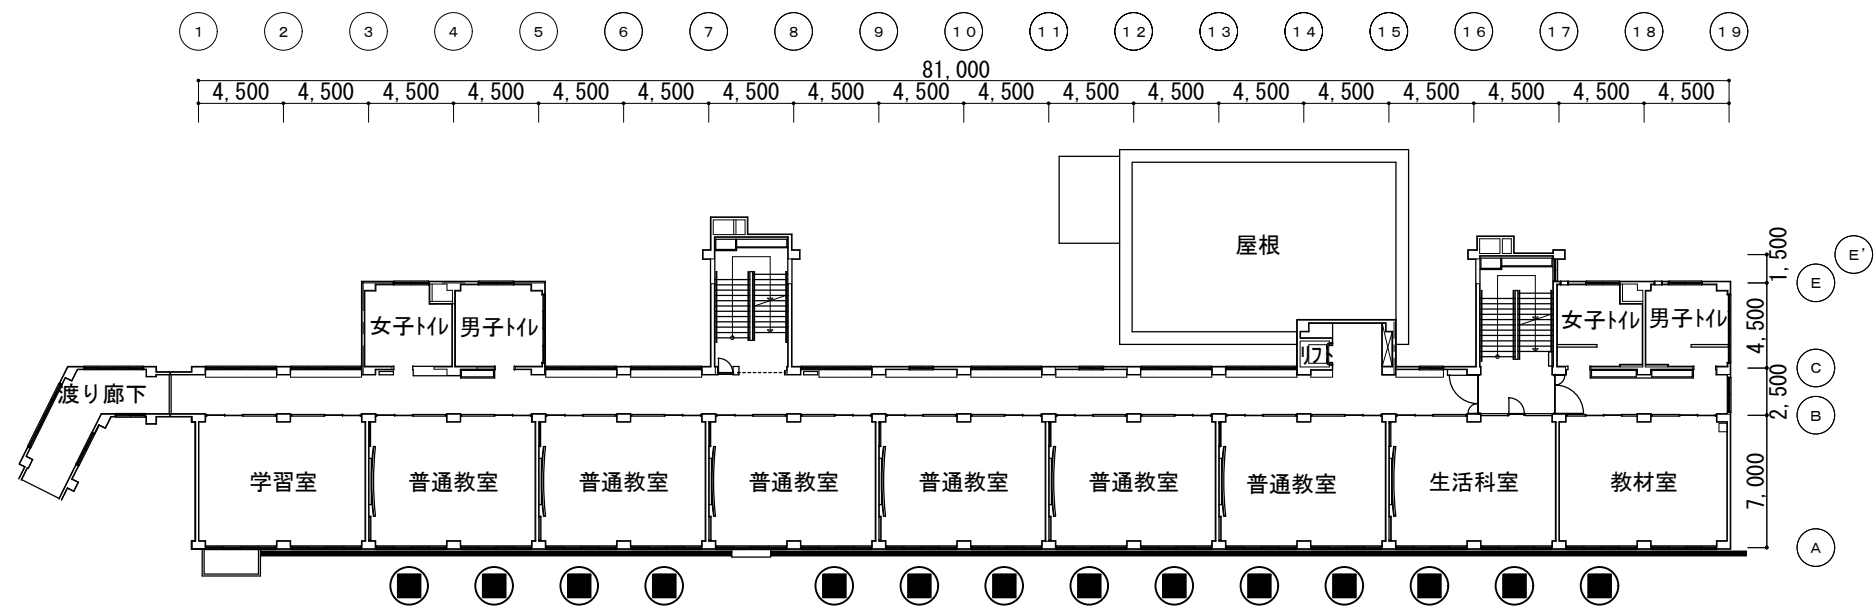


北校舎棟

2階平面図


凡例  
 ● 補強個所 (スマイルパラレル工法) (14面)

工事件名	世田谷区立三軒茶屋小学校耐震補強工事	図面名称	2階・3階平面図	3
------	--------------------	------	----------	---

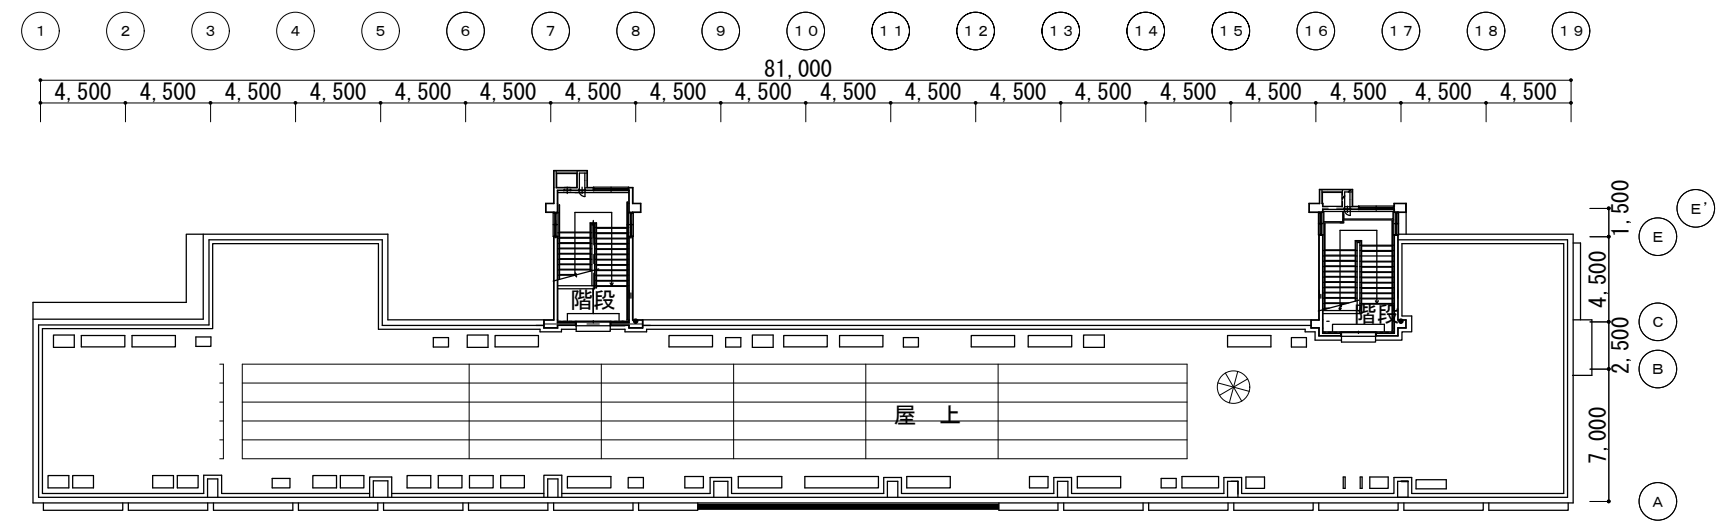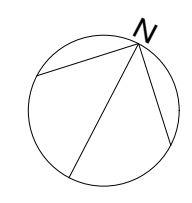

北校舎棟

屋上階平面図

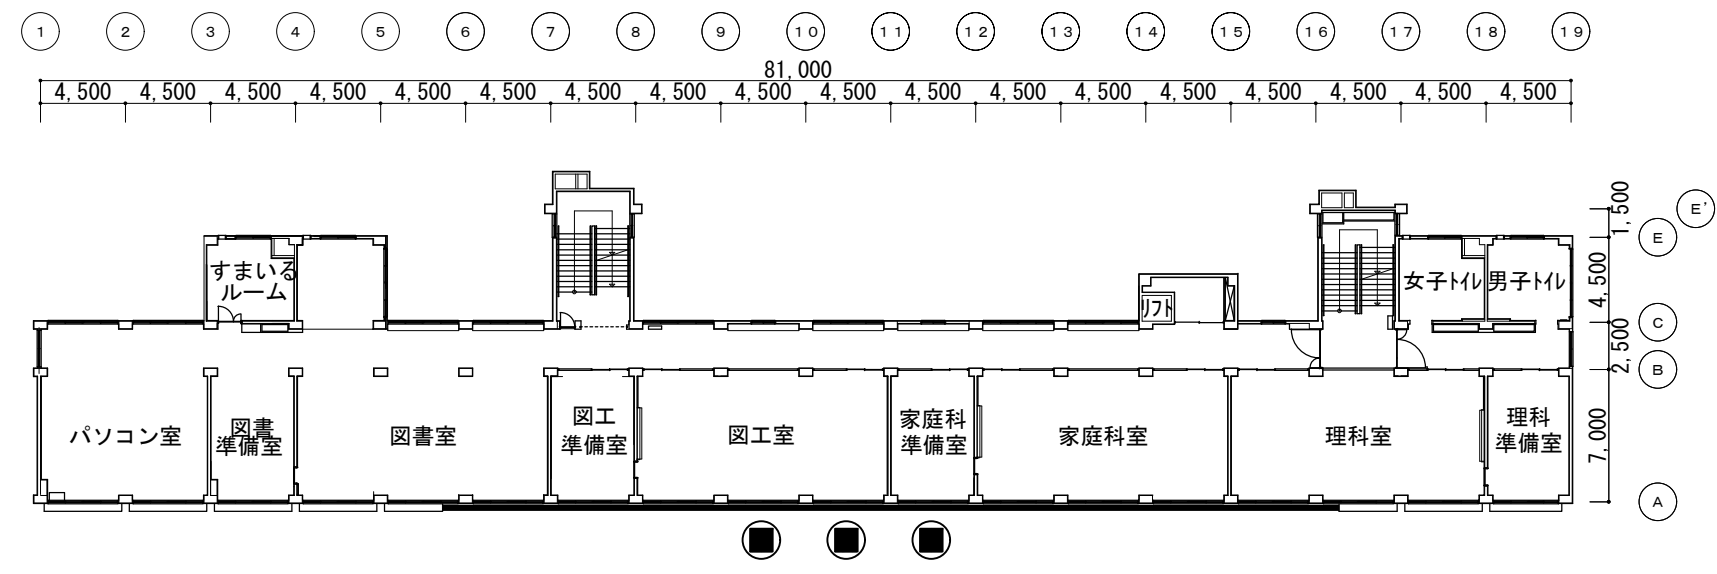


北校舎棟

4階平面図

凡例


■ 補強箇所（スマイルパラレル工法）（3面）

工事件名	世田谷区立三軒茶屋小学校耐震補強工事	図面名称	4階・屋上階平面図	4
------	--------------------	------	-----------	---

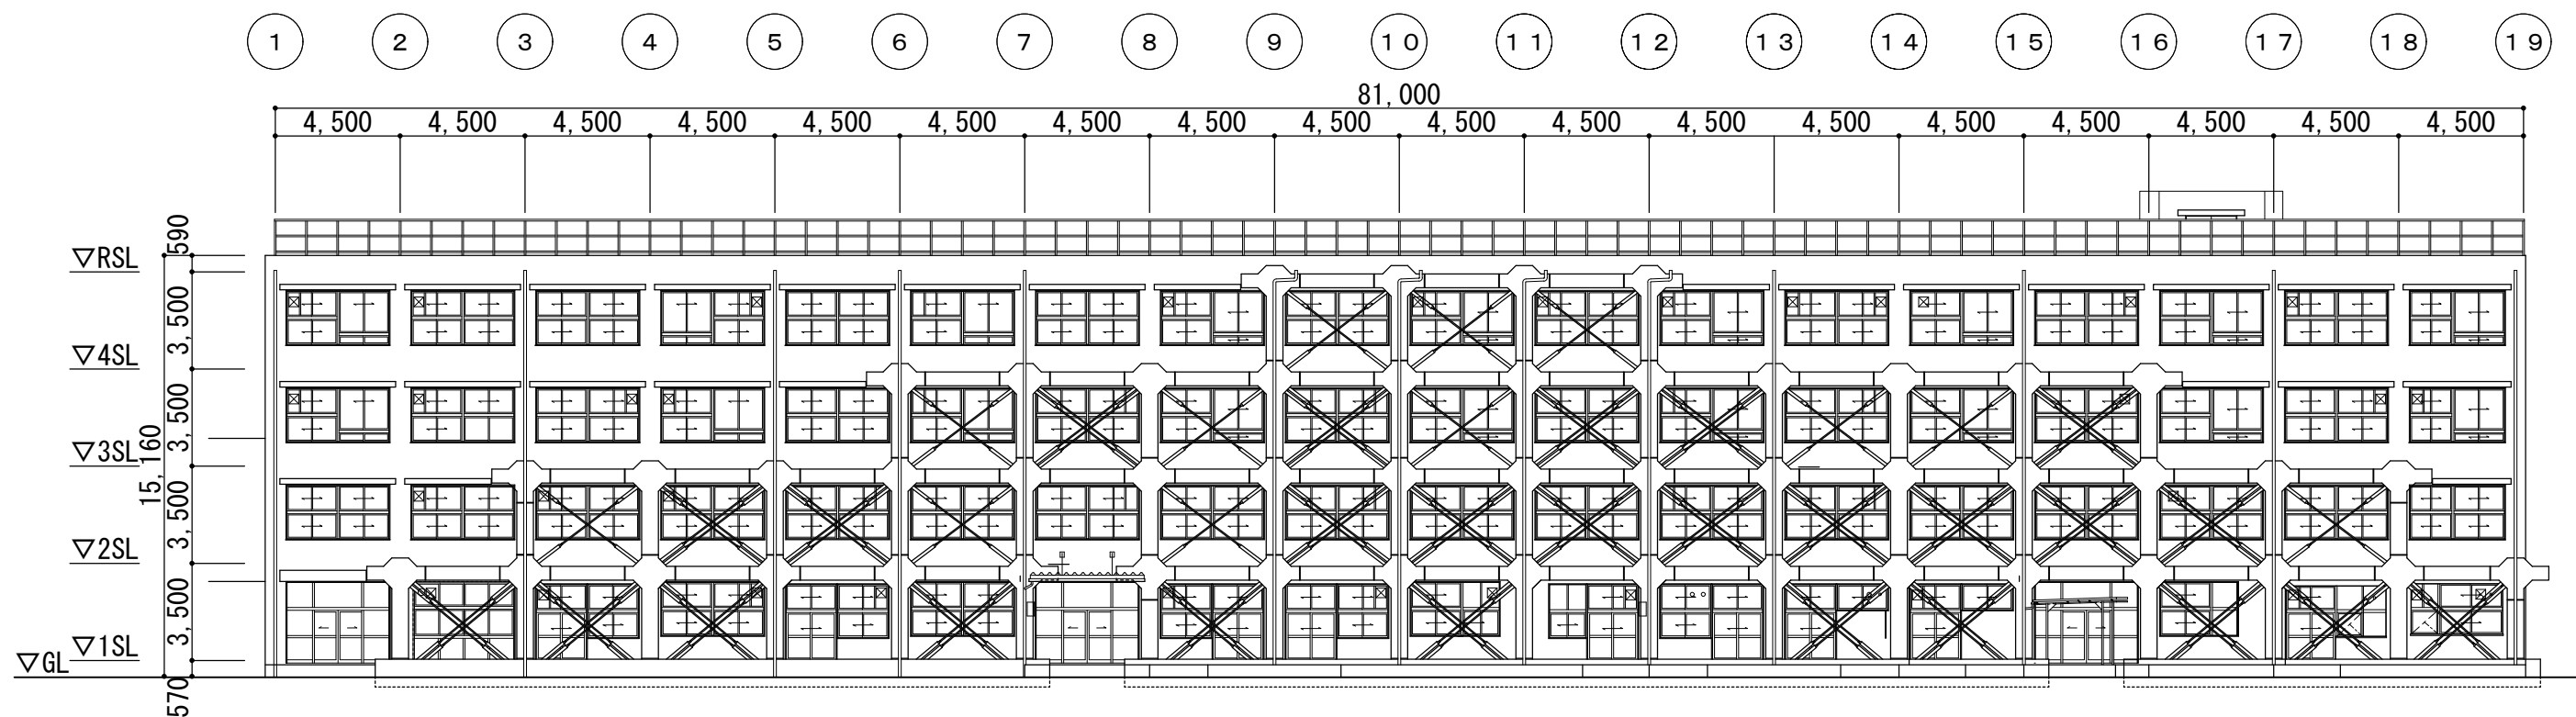

北校舎棟

南側立面図

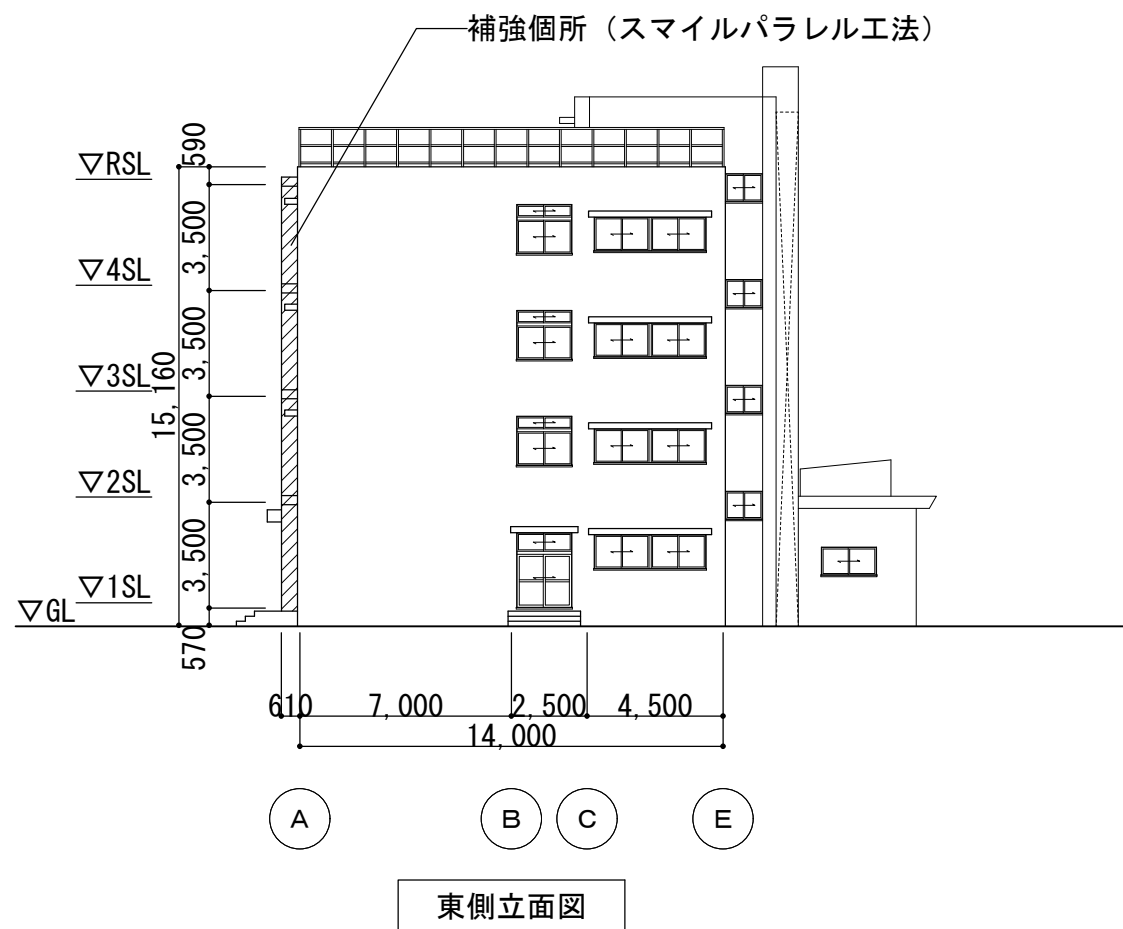

東側立面図

凡例

補強箇所 (スマイルパラレル工法) (38面)

工事件名	世田谷区立三軒茶屋小学校耐震補強工事	図面名称	南側、東側立面図	5
------	--------------------	------	----------	---