

令和3年 2月 8日  
教 育 環 境 課

世田谷区立千歳中学校耐震補強工事請負契約について

1 主旨

世田谷区立千歳中学校耐震補強工事について、令和2年12月24日に一般競争入札が行われ工事請負業者が決定したので報告する。

2 契約件名 世田谷区立千歳中学校耐震補強工事請負契約

3 所在地 世田谷区千歳台六丁目15番1号

4 工事概要 校舎棟（鉄筋コンクリート造 地上3，4階建）耐震改修  
（耐震スリット、新設耐震補強等）

5 契約金額及び契約の相手方

契約金額 148,423,000円

契約の相手方 東京都世田谷区船橋一丁目8番13号

東京コーポレーション株式会社

代表者 松本真弥

6 工期 契約の日から令和4年1月20日まで（予定）

7 今後のスケジュール

令和3年2月第1回区議会定例会に契約案件として上程し、議決後契約を締結する。




建設地 住居表示:東京都世田谷区千歳台六丁目15番1号  
地名地番:東京都世田谷区千歳台六丁目15番地

案内図

建物概要表




工事名称	世田谷区立千歳中学校耐震補強工事
建設地(住居表示)	東京都世田谷区千歳台六丁目15番1号
建設地(地名地番)	東京都世田谷区千歳台六丁目15番地
用途地域・区分	第一種中高層住居専用地域・準防火地域・45m第二種高度地区
建蔽率/容積率	60%/200%
敷地面積	14,525.77㎡
建物構造	校舎19棟:鉄筋コンクリート造 地上3階 校舎20棟:鉄筋コンクリート造 地上4階 校舎27棟:鉄筋コンクリート造 地上3階

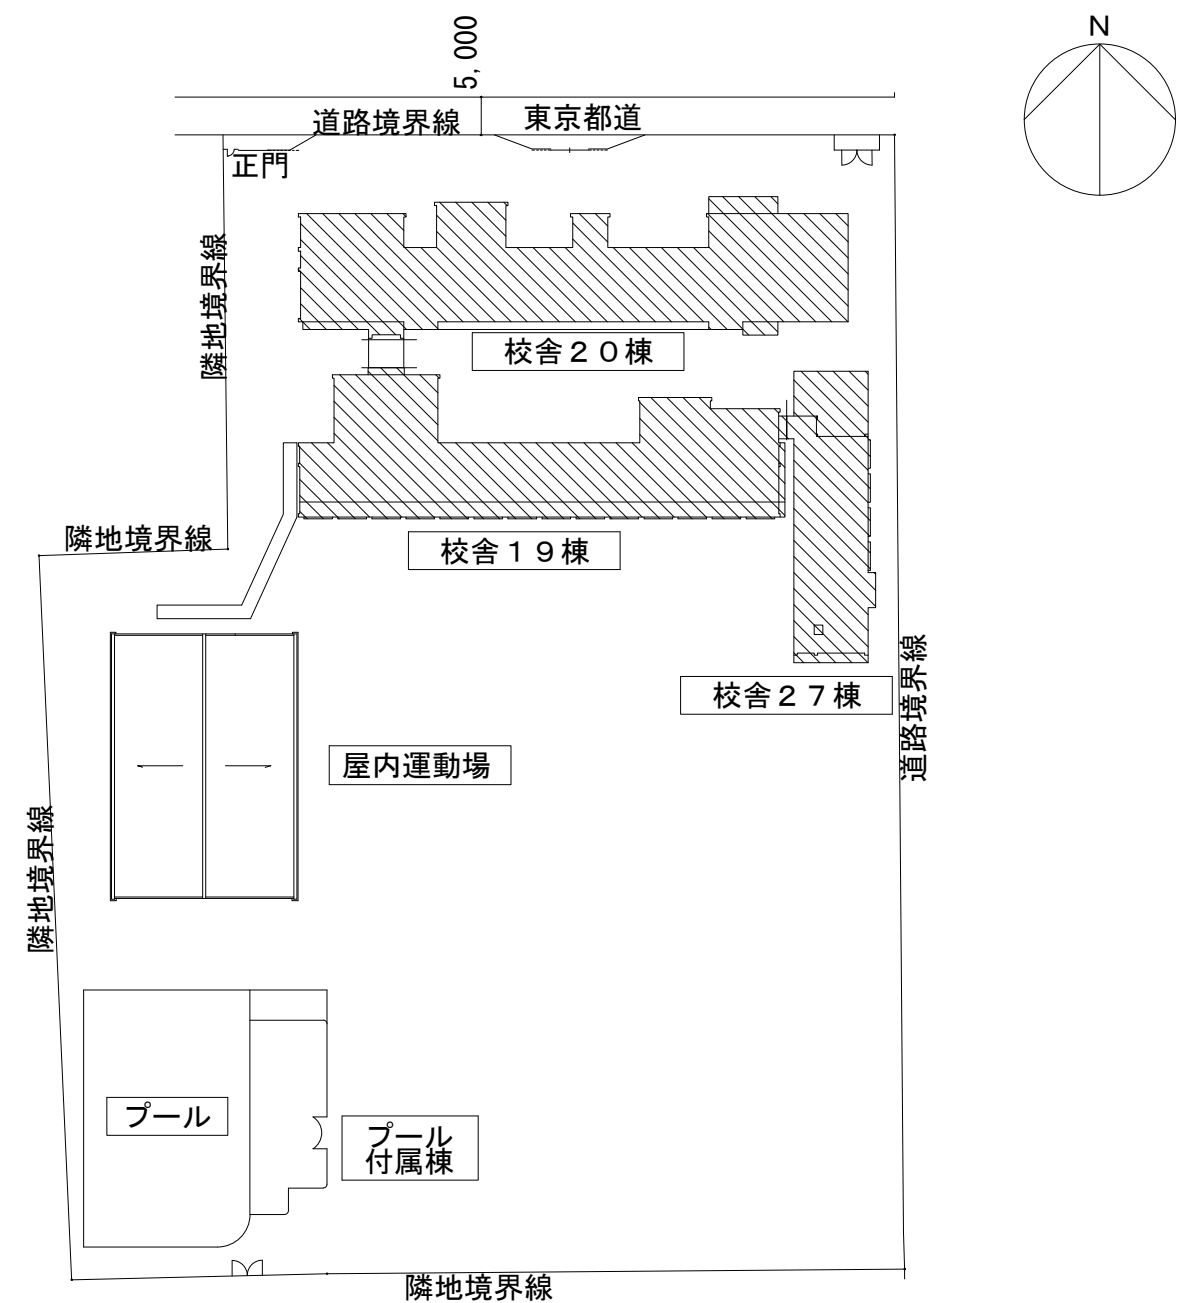

配置図



工事件名	世田谷区立千歳中学校耐震補強工事	図面名称	案内図・配置図・建物概要表	1
------	------------------	------	---------------	---

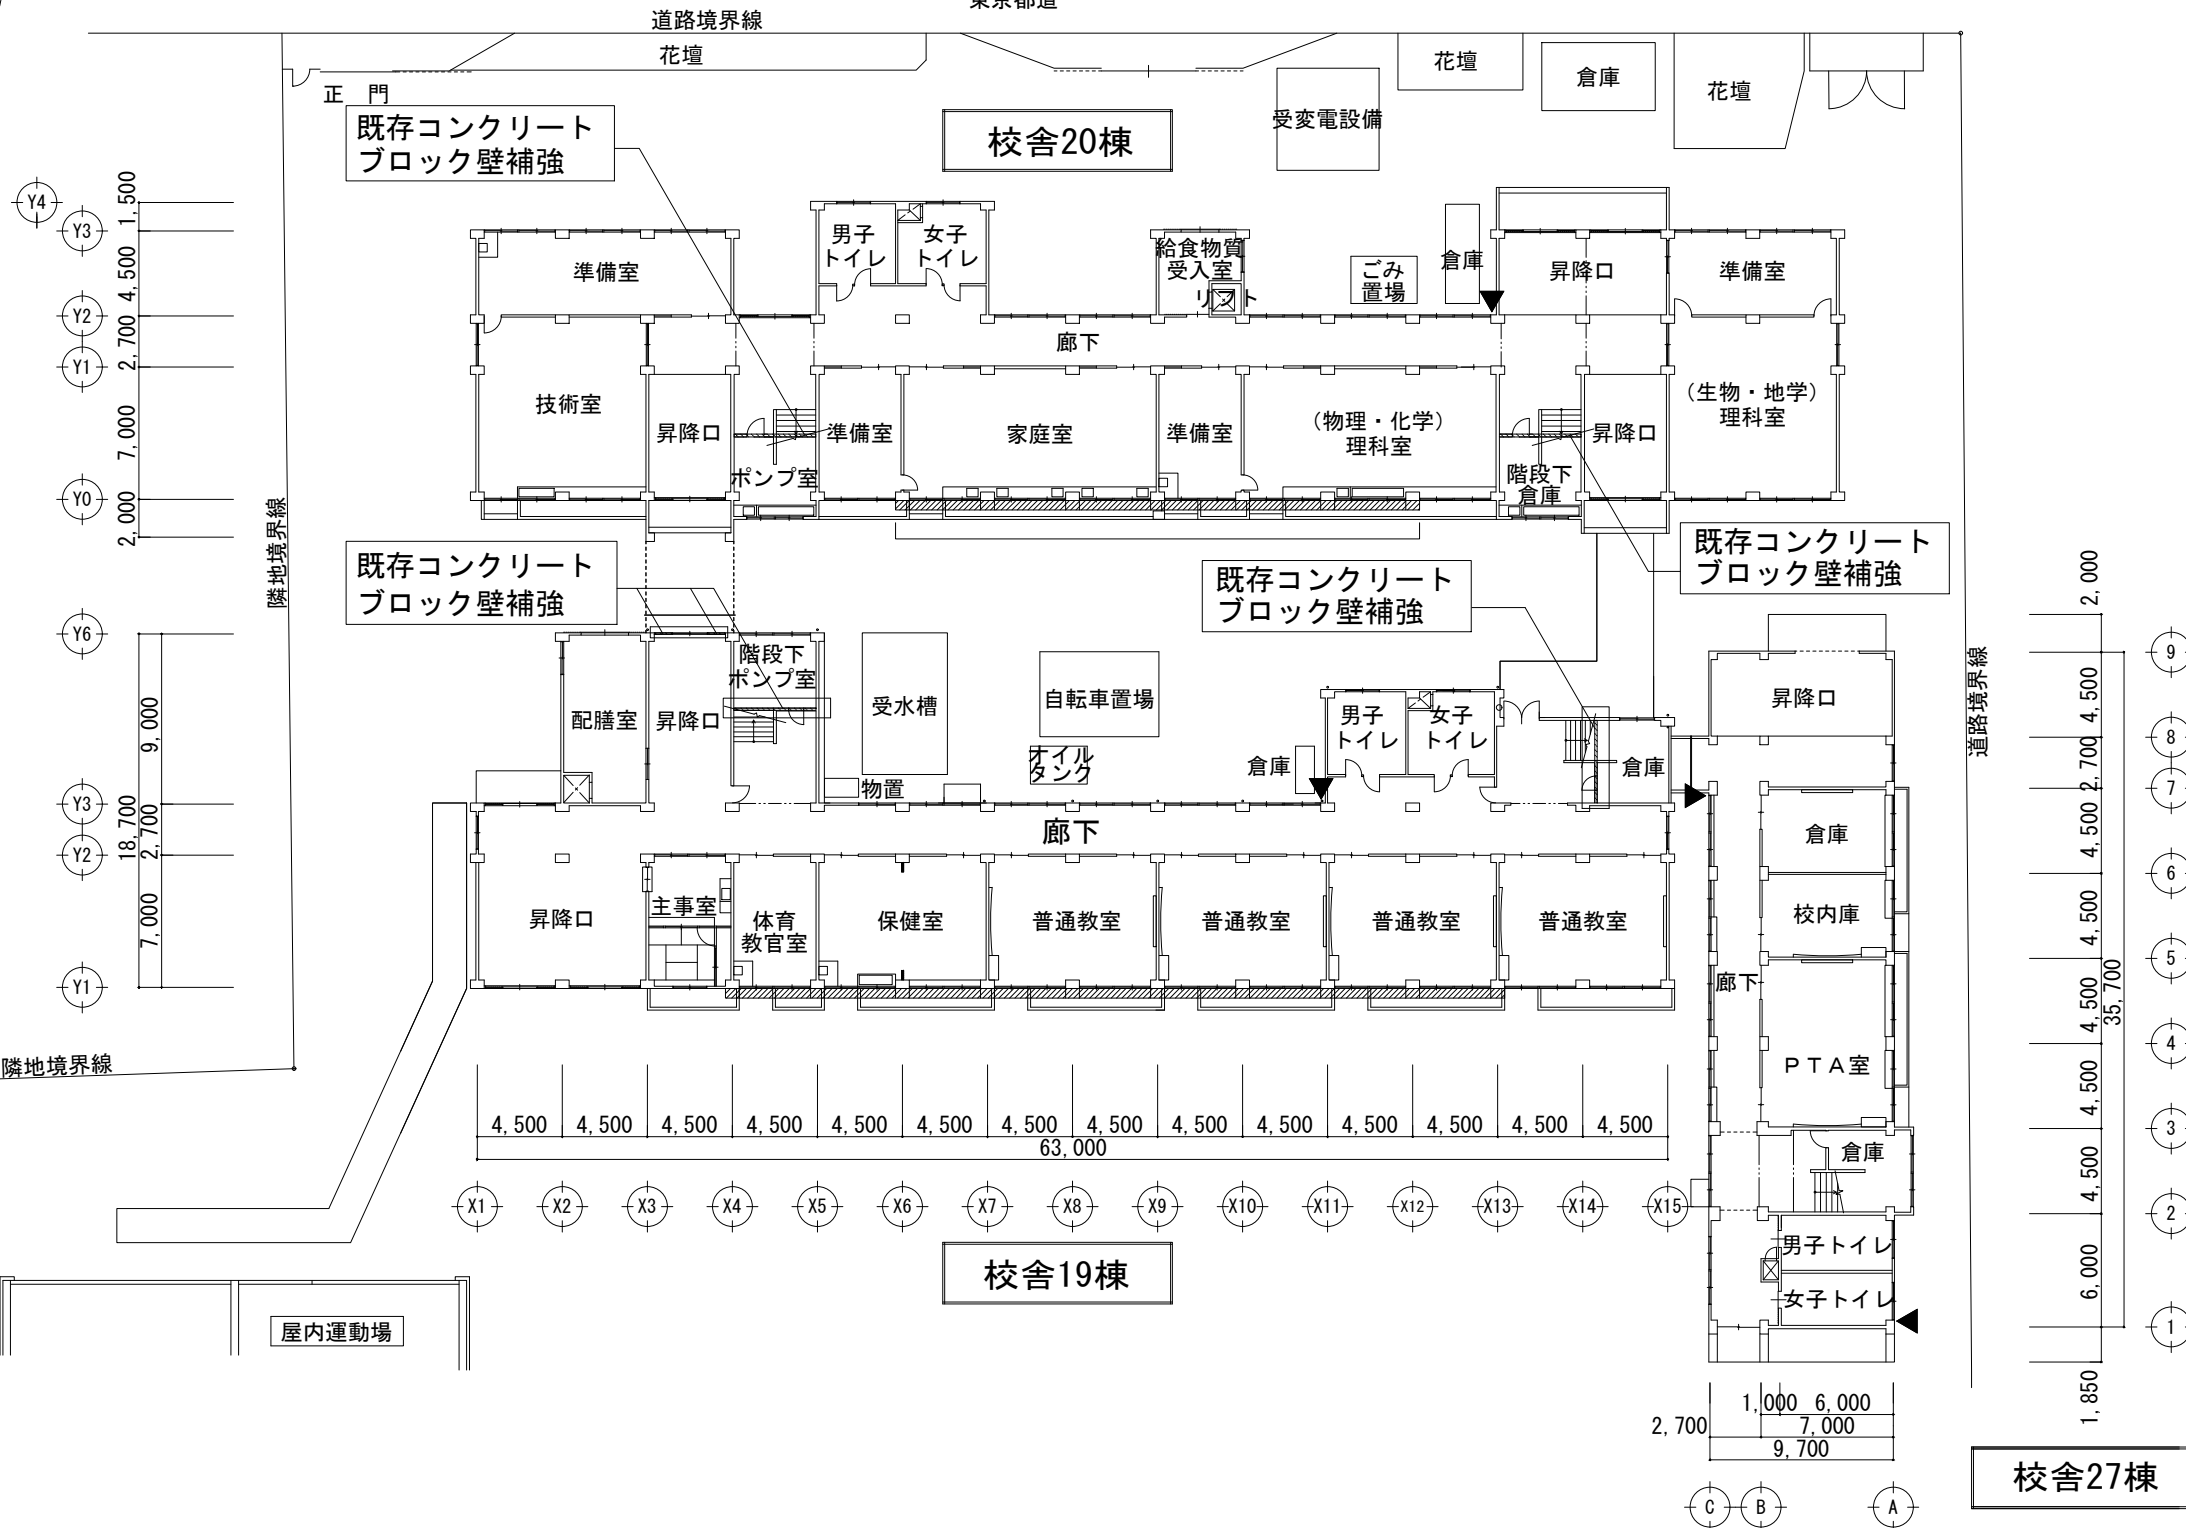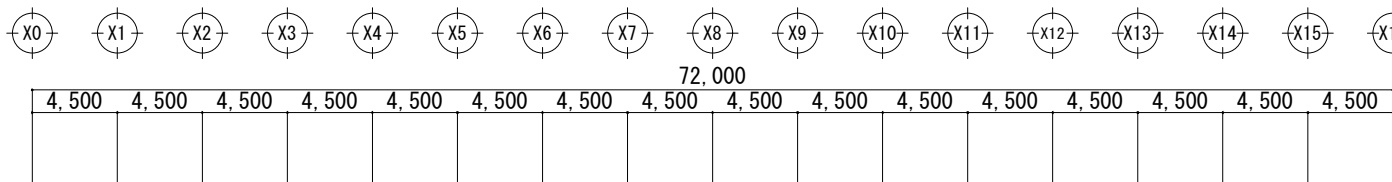
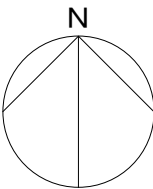


凡例

	耐震補強対象
	スリット (4箇所)

工事件名 世田谷区立千歳中学校耐震補強工事




図面名称 1階平面図

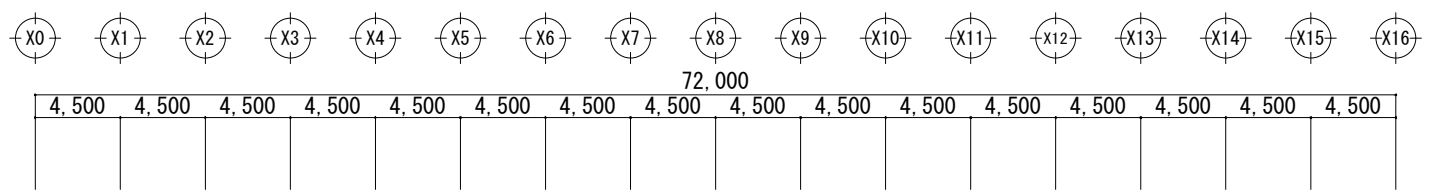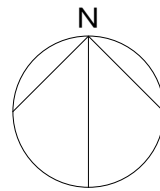


**凡例**

耐震補強対象

スリット（12箇所）

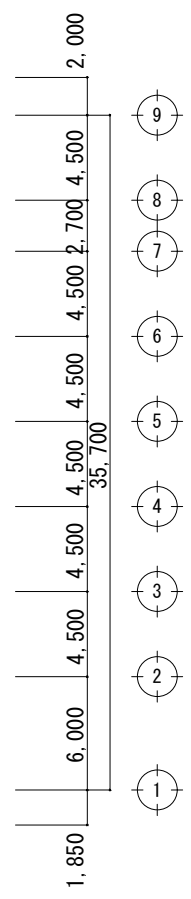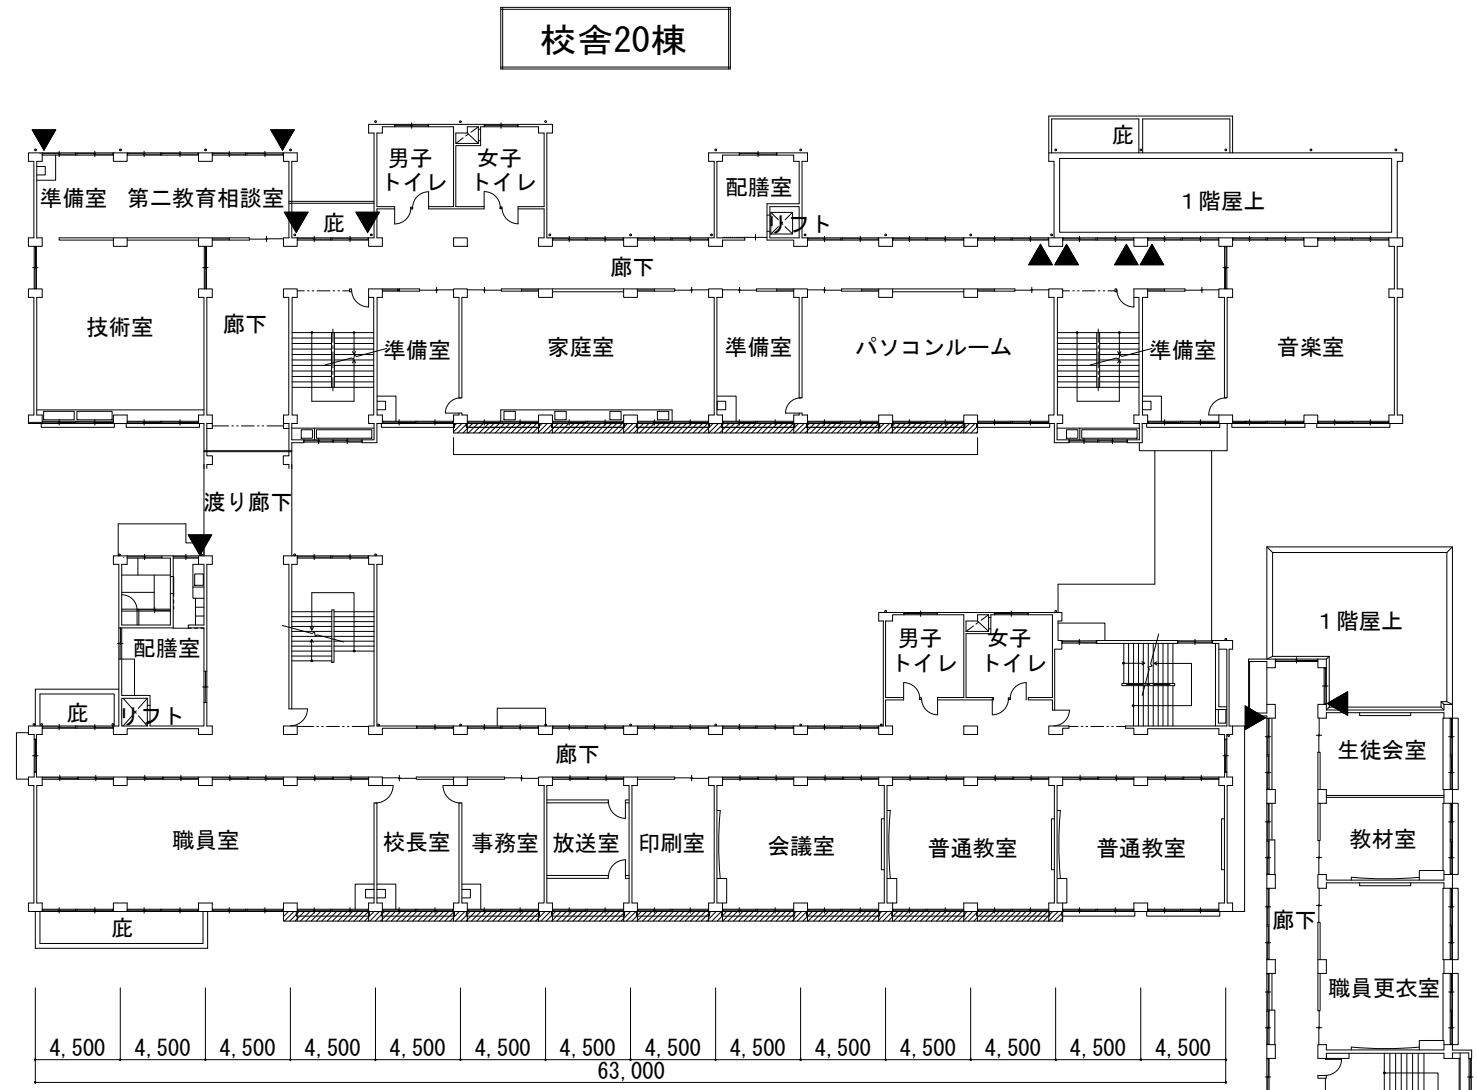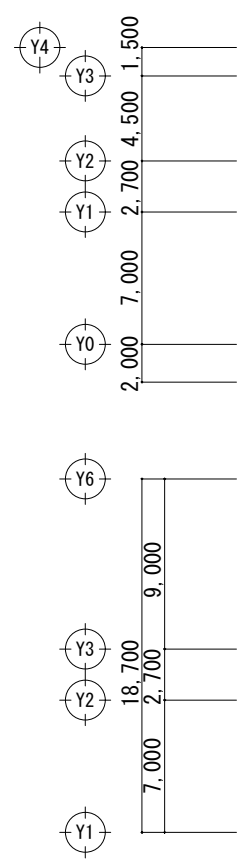

校舎19棟

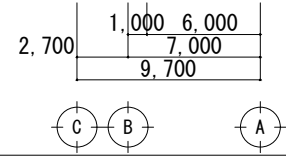



校舎27棟

工事件名	世田谷区立千歳中学校耐震補強工事	図面名称	2階平面図	3
------	------------------	------	-------	---



凡例

 耐震補強対象




 スリット（2箇所）

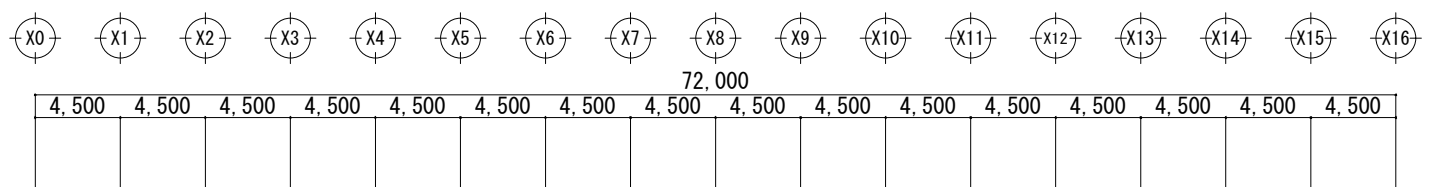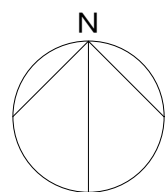




校舎20棟

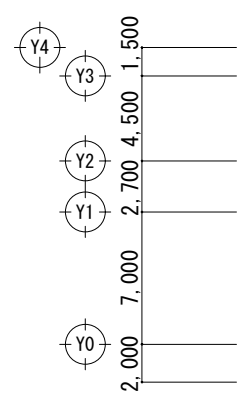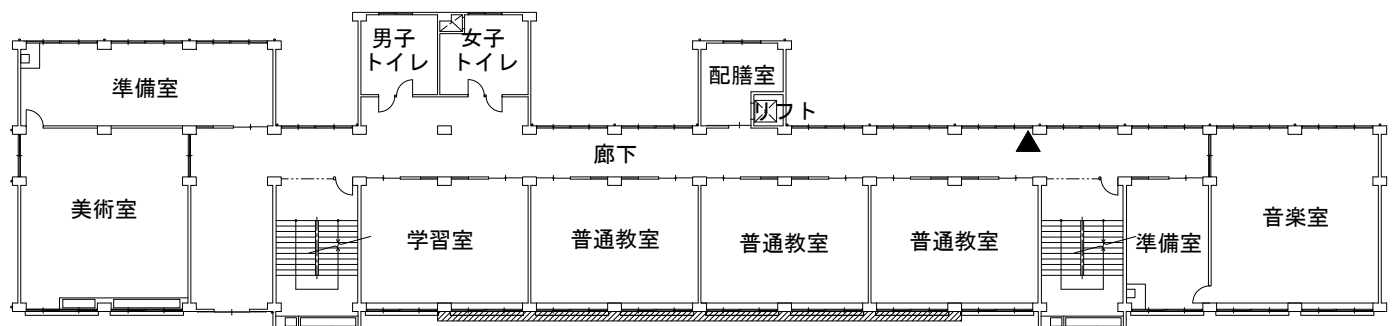


校舎19棟

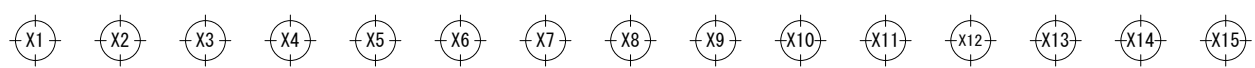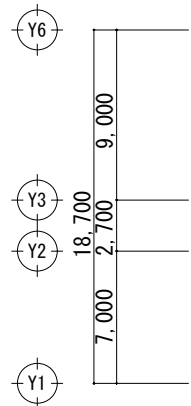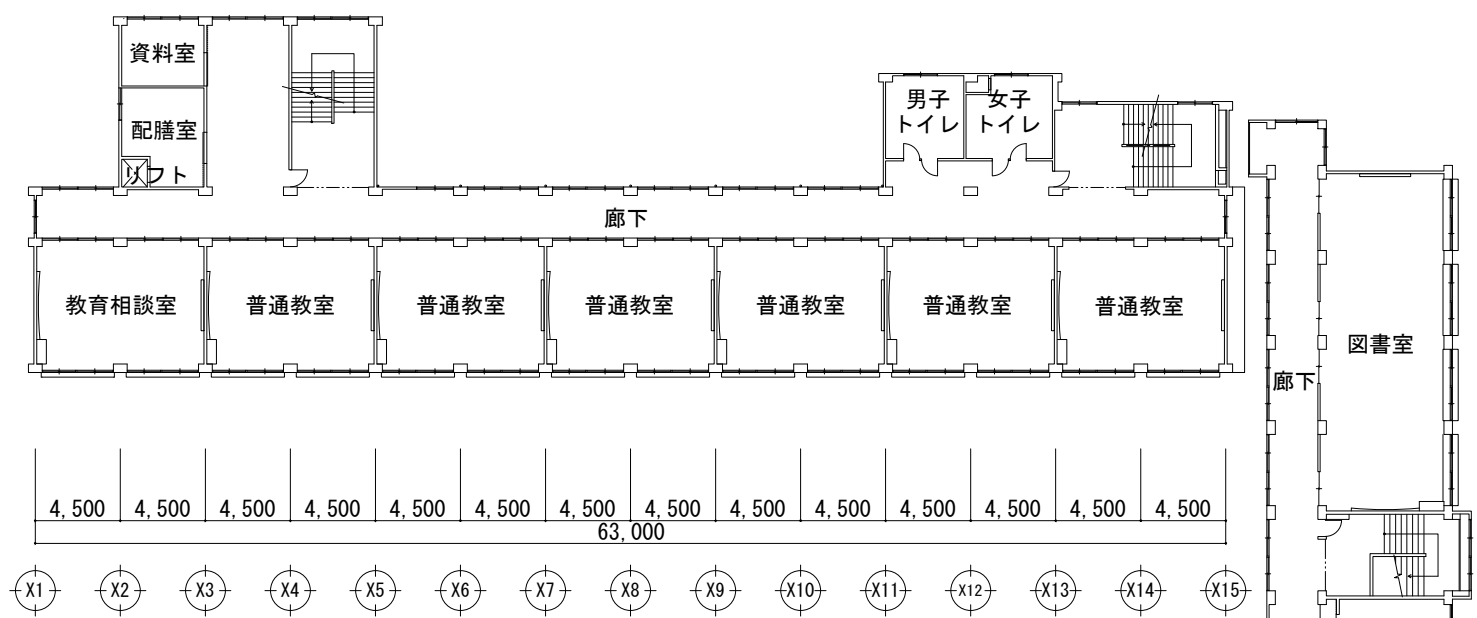


校舎27棟

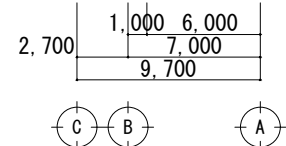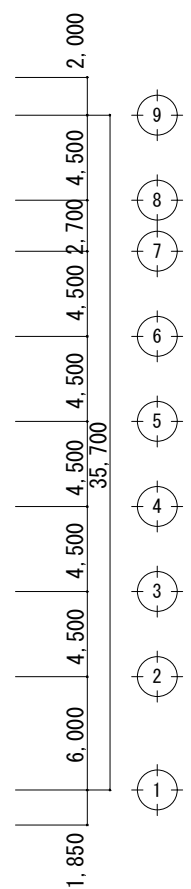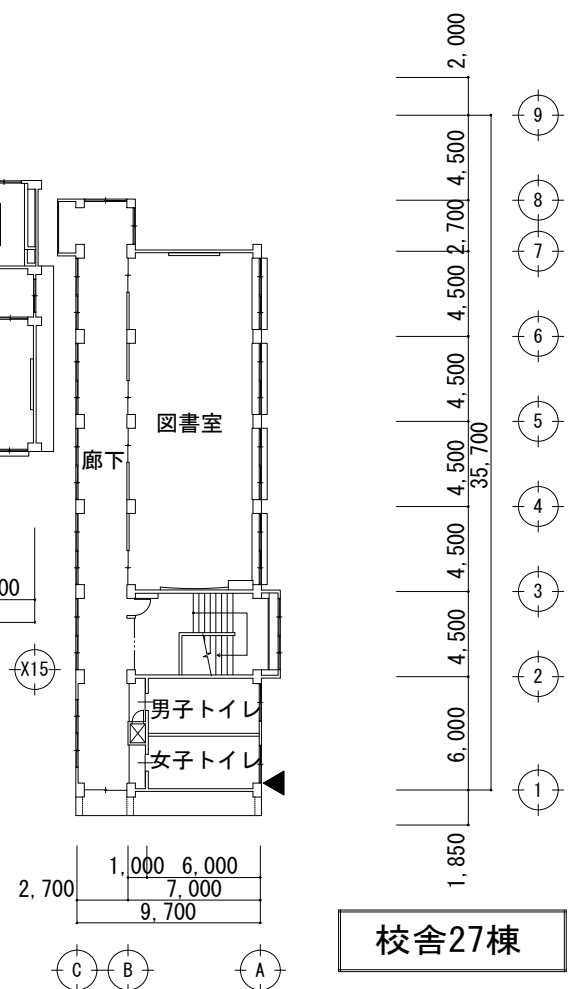


工事件名	世田谷区立千歳中学校耐震補強工事	図面名称	3階平面図	4
------	------------------	------	-------	---

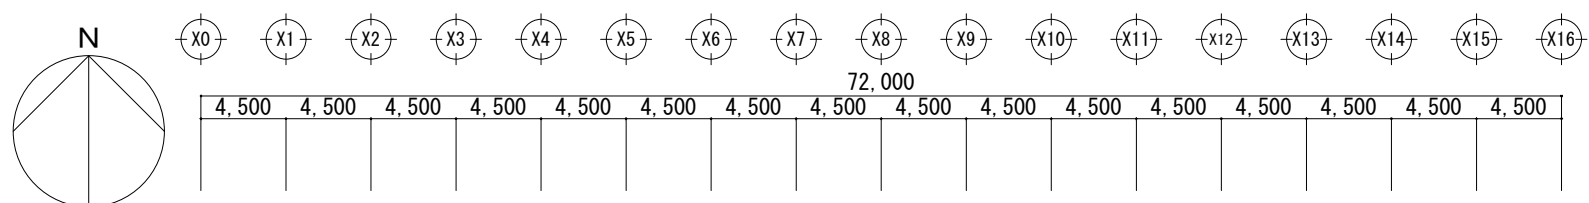

校舎20棟


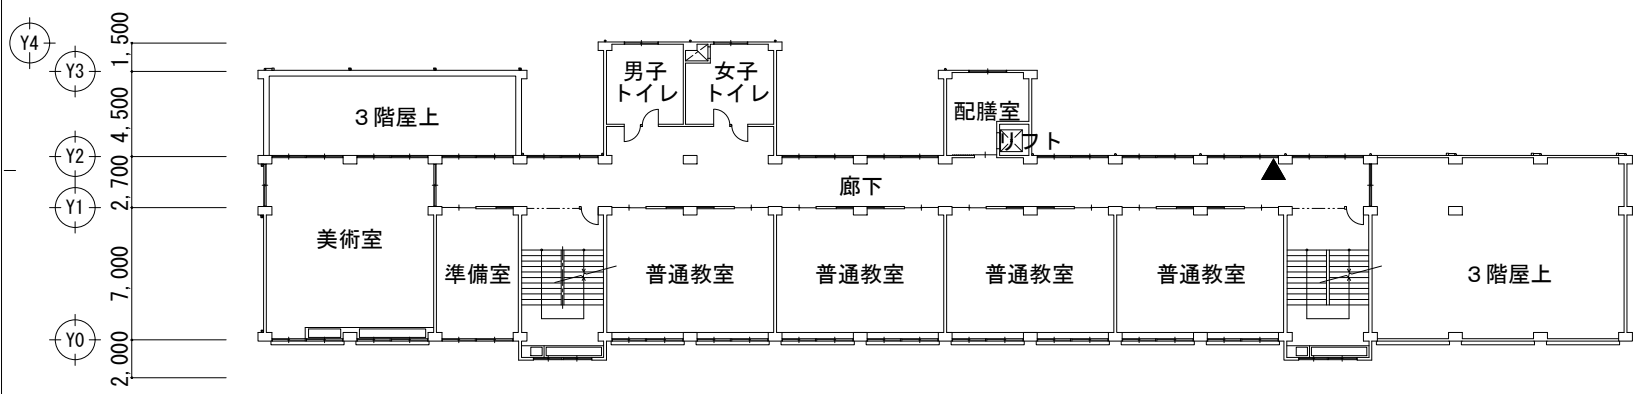


4階平面図

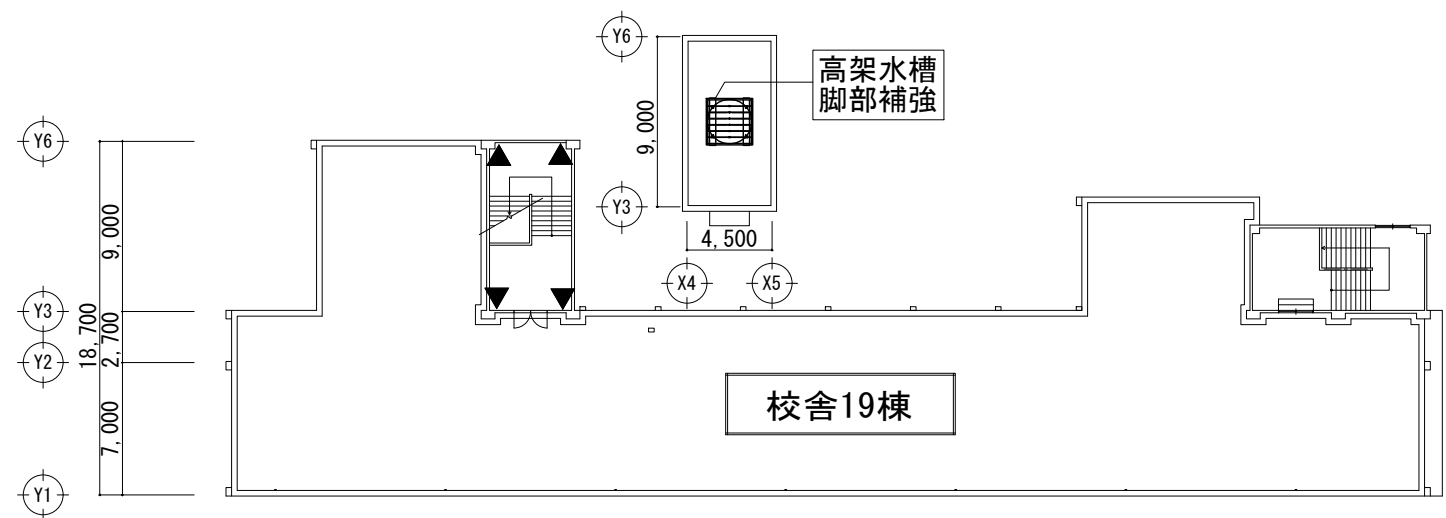

校舎19棟

屋上階平面図

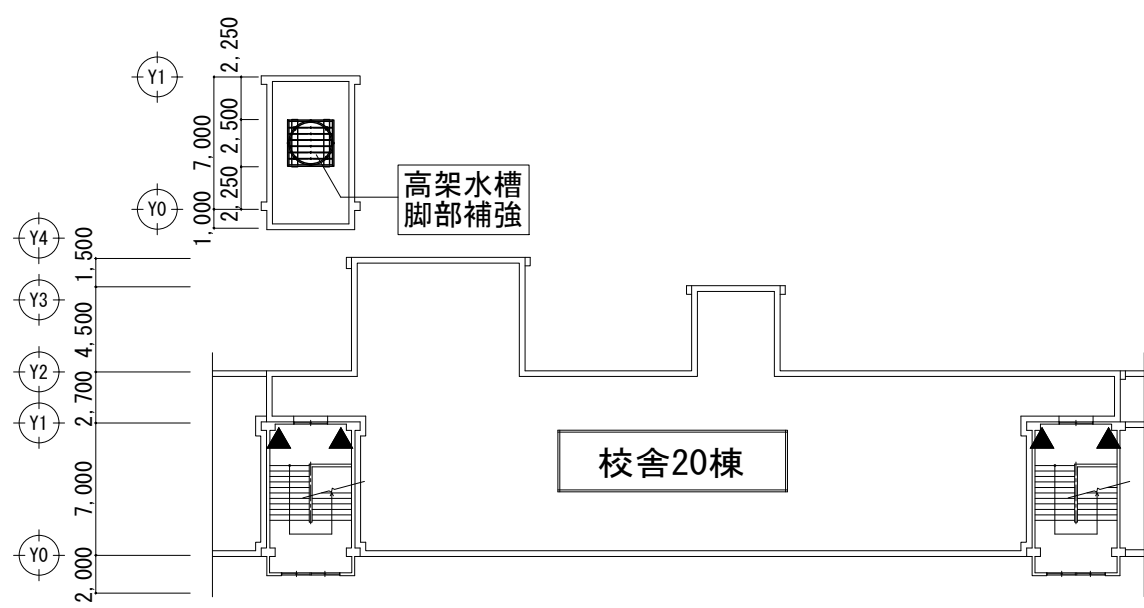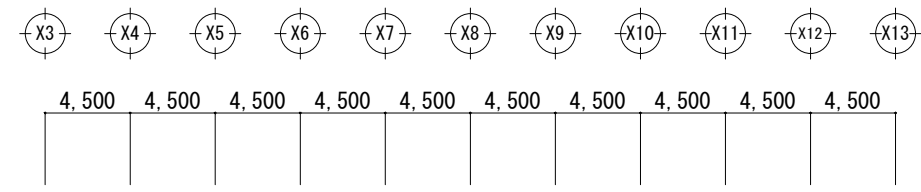




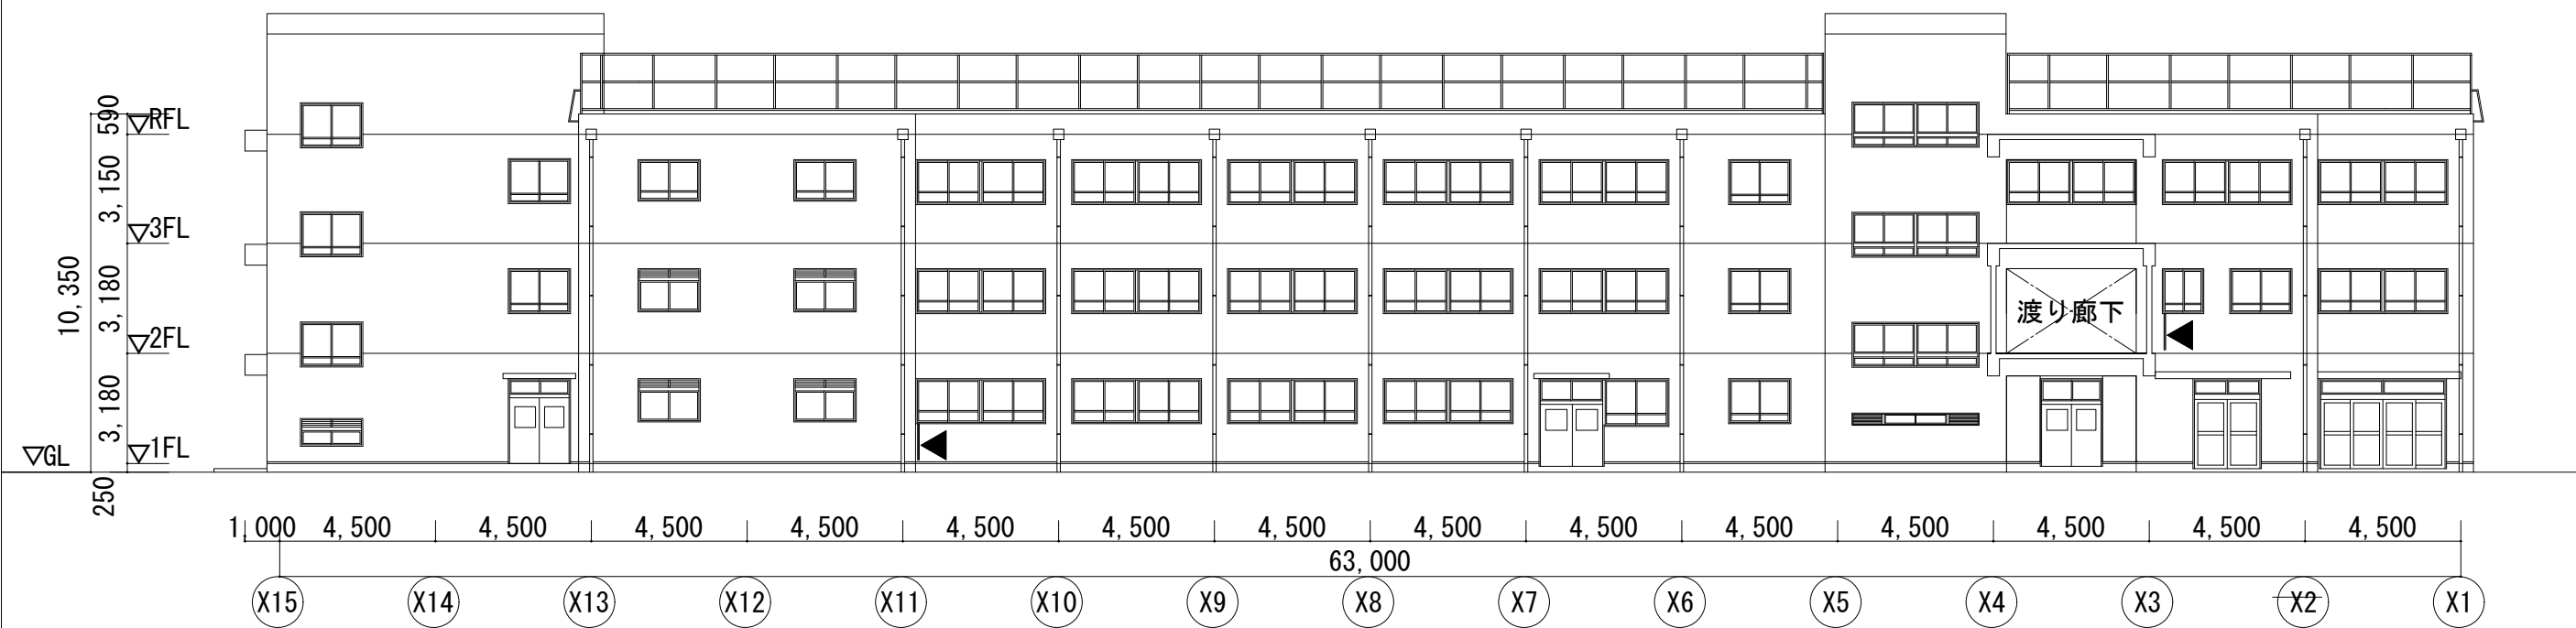
校舎20棟

屋上階平面図


工事件名	世田谷区立千歳中学校耐震補強工事	図面名称	4階・屋上階平面図	5
------	------------------	------	-----------	---

凡例

-  耐震補強対象
-  外壁仕上げ改修箇所（吹付タイル）
-  耐震構造スリット箇所




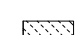

北側立面図


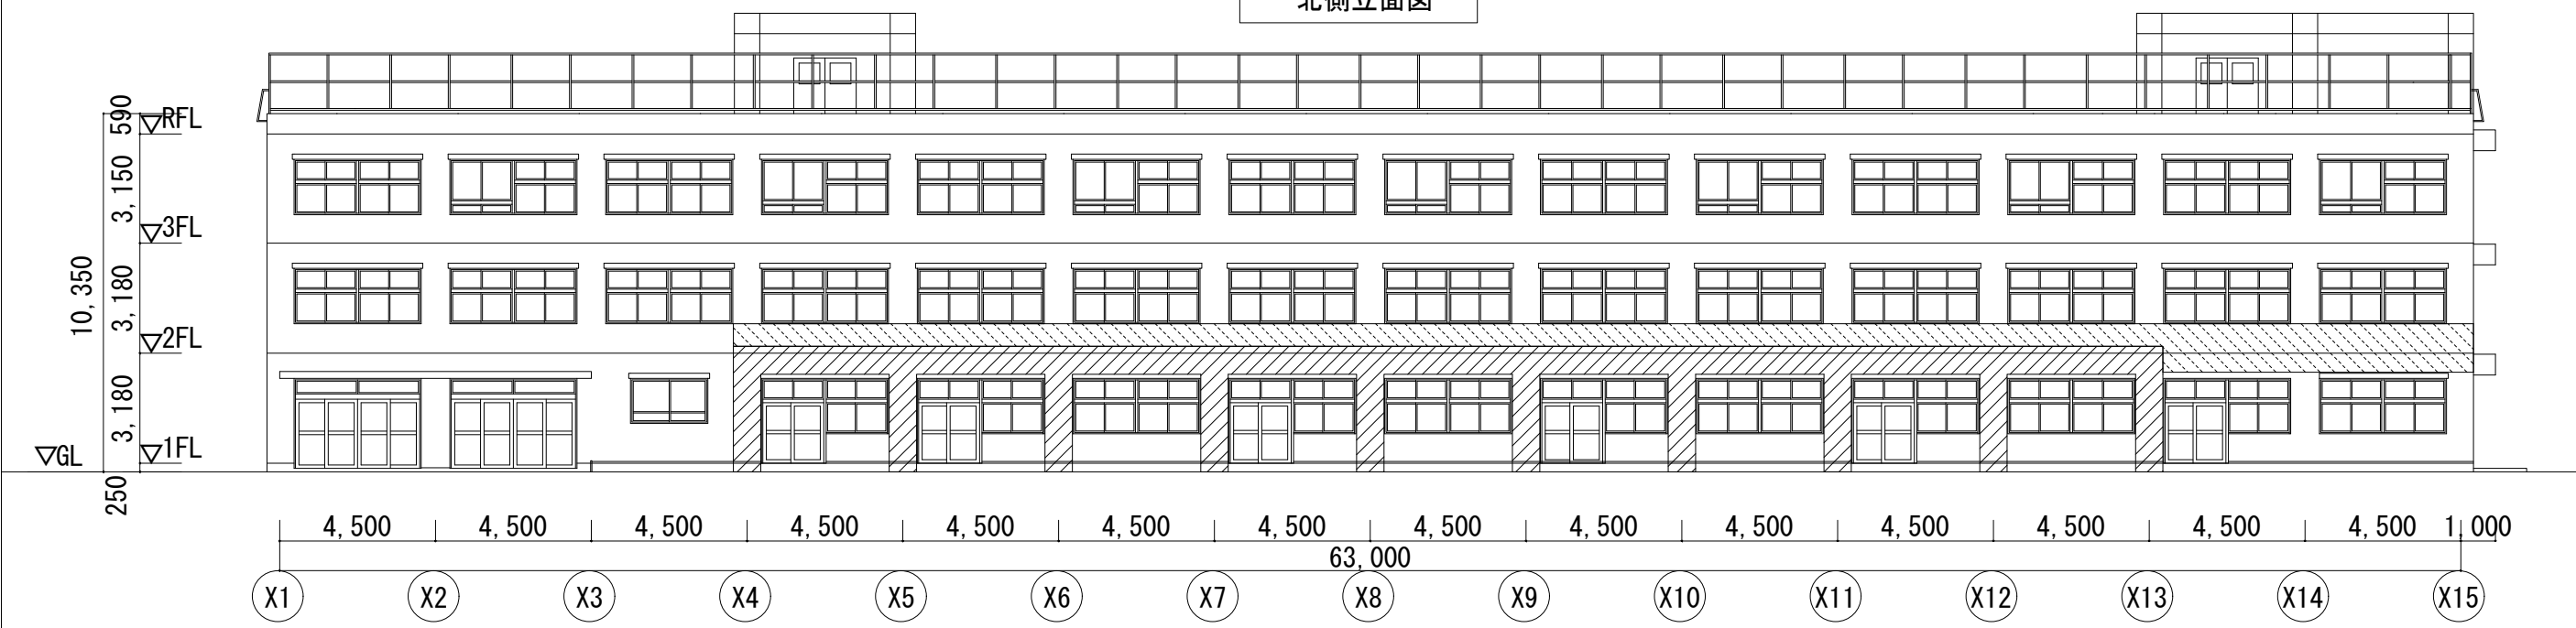


南側立面図

工事件名	世田谷区立千歳中学校耐震補強工事	図面名称	19棟 北側・南側立面図	6
------	------------------	------	--------------	---

凡例


-  耐震補強対象
-  外壁仕上げ改修箇所（吹付タイル）
-  耐震構造スリット箇所

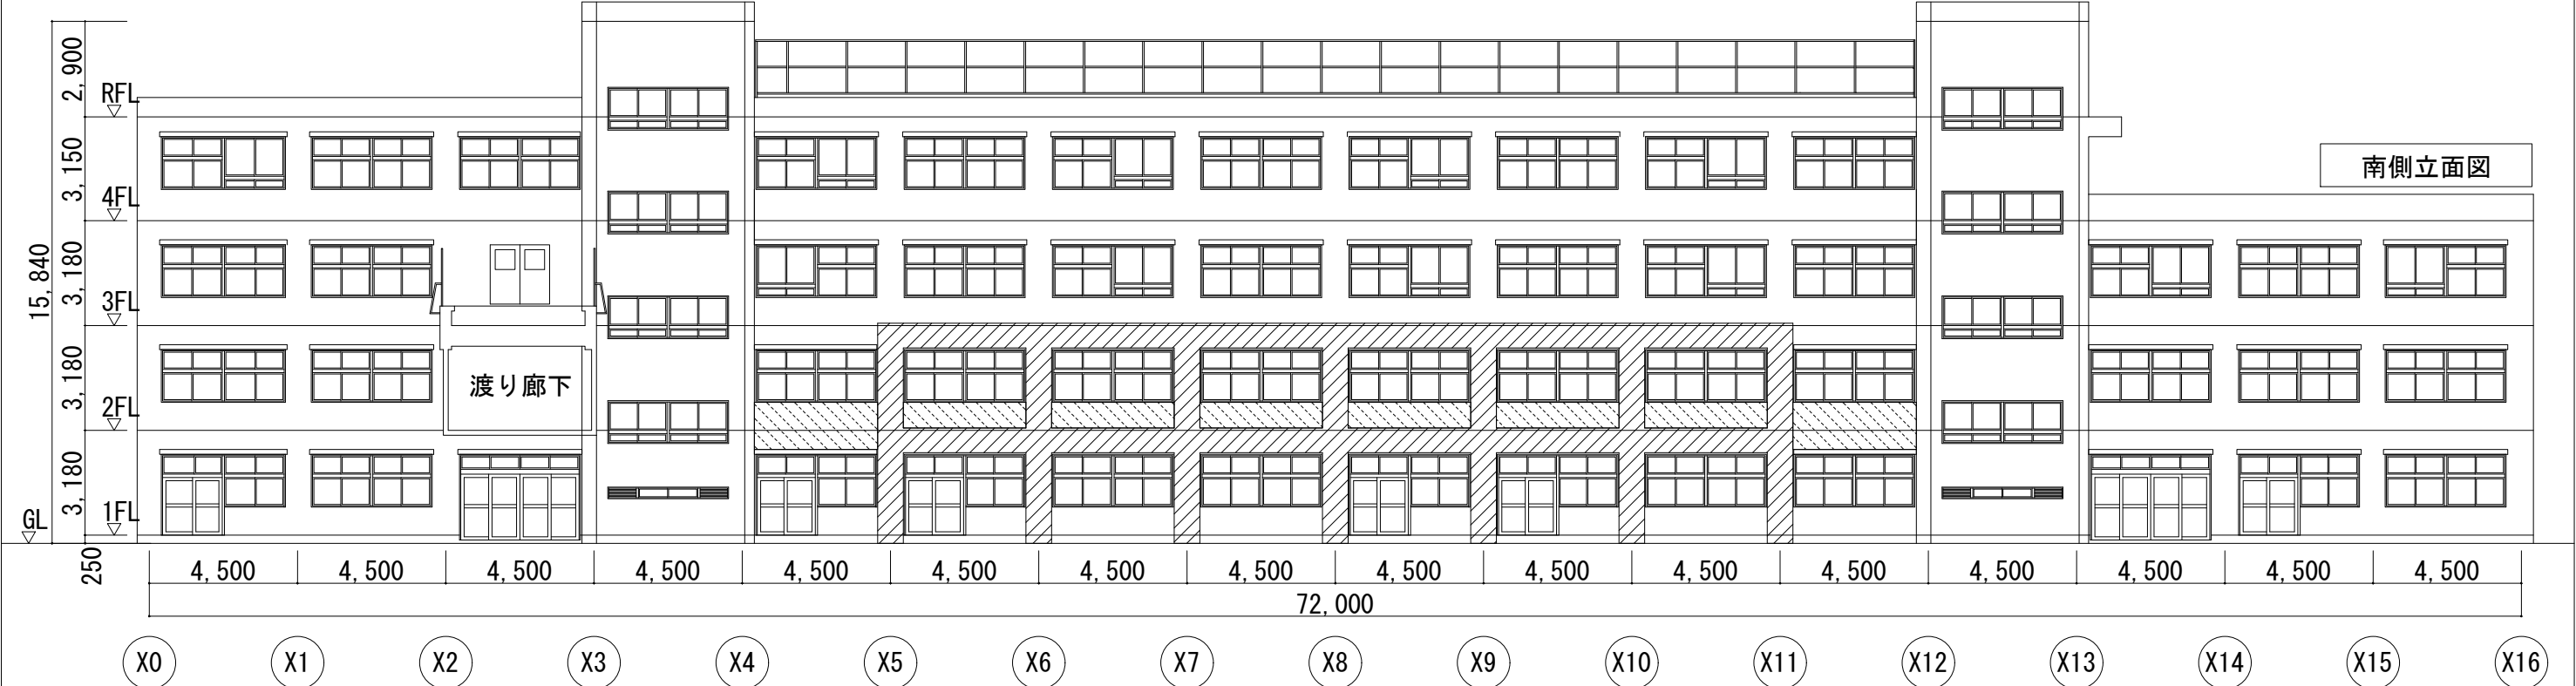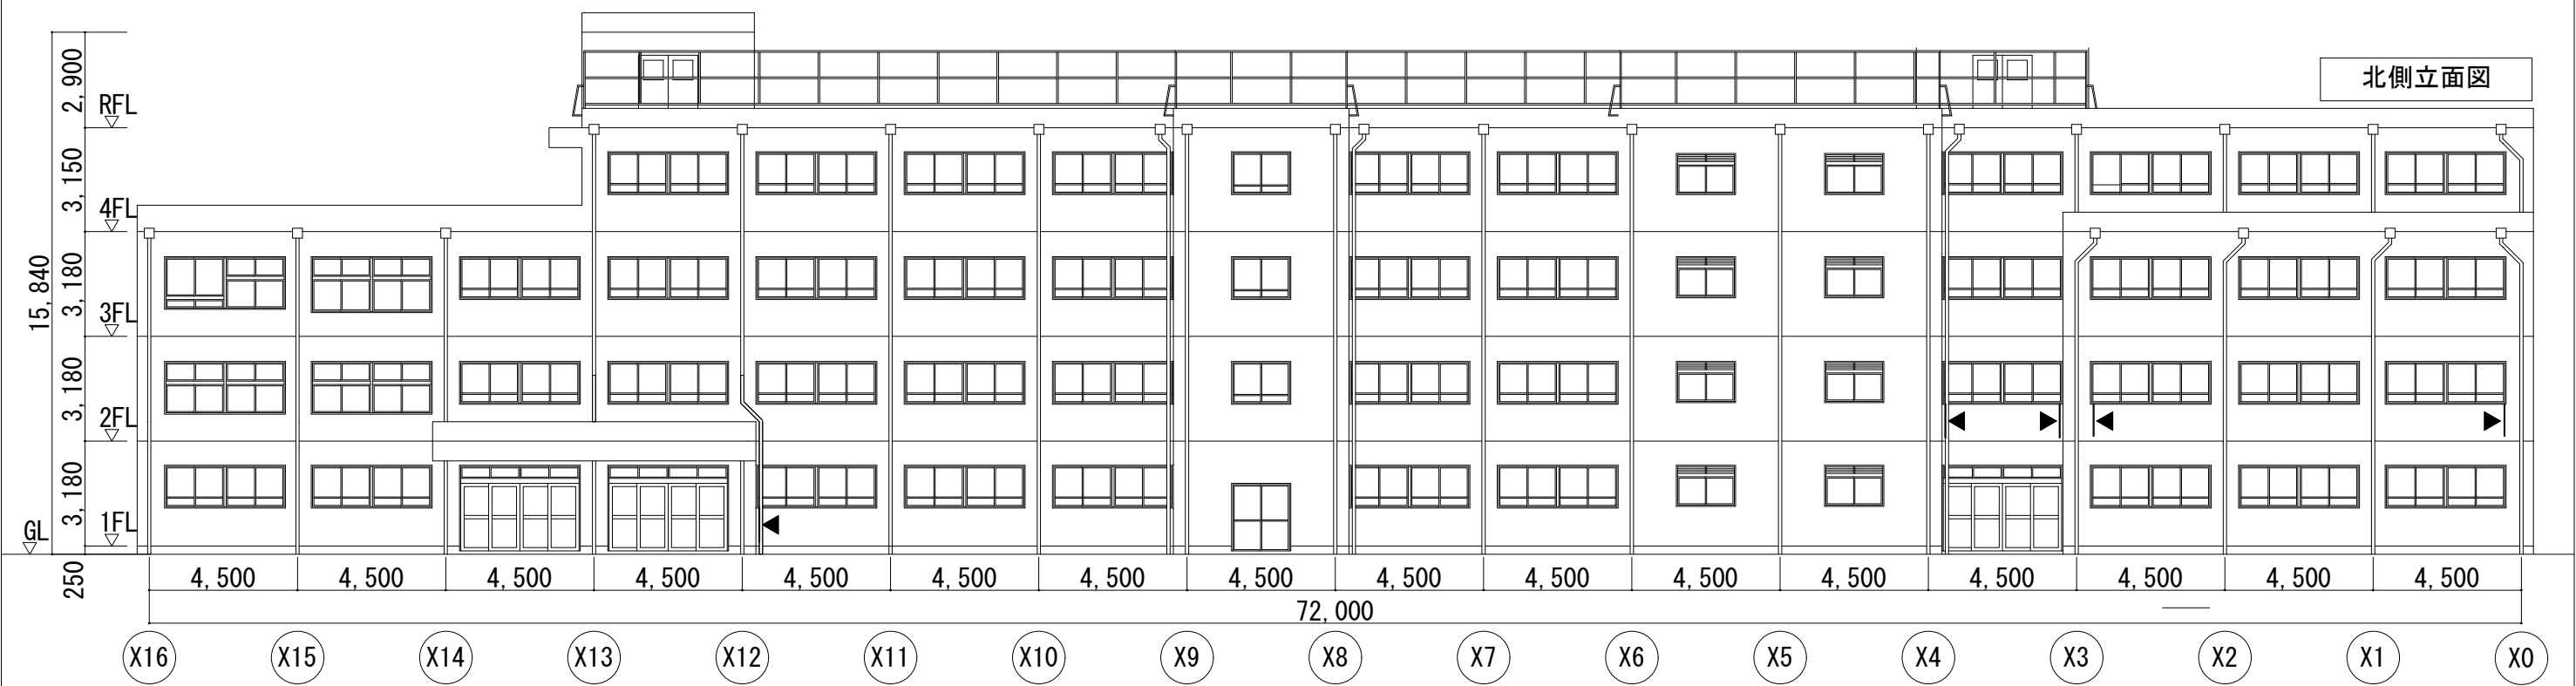


工事件名	世田谷区立千歳中学校耐震補強工事	図面名称	20棟 北側・南側立面図	7
------	------------------	------	--------------	---



凡例  
 ◀ 耐震構造スリット箇所

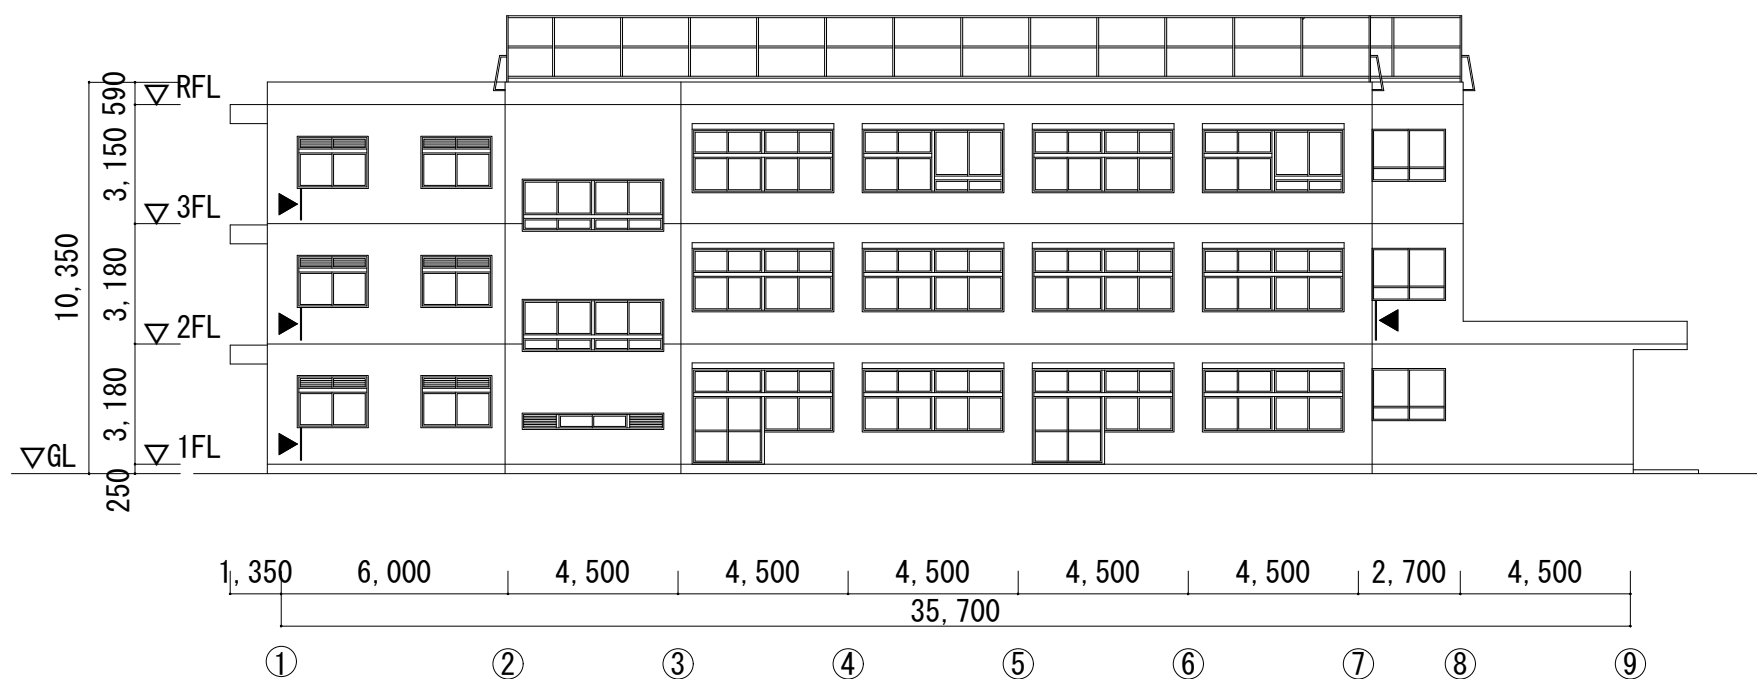

東側立面図

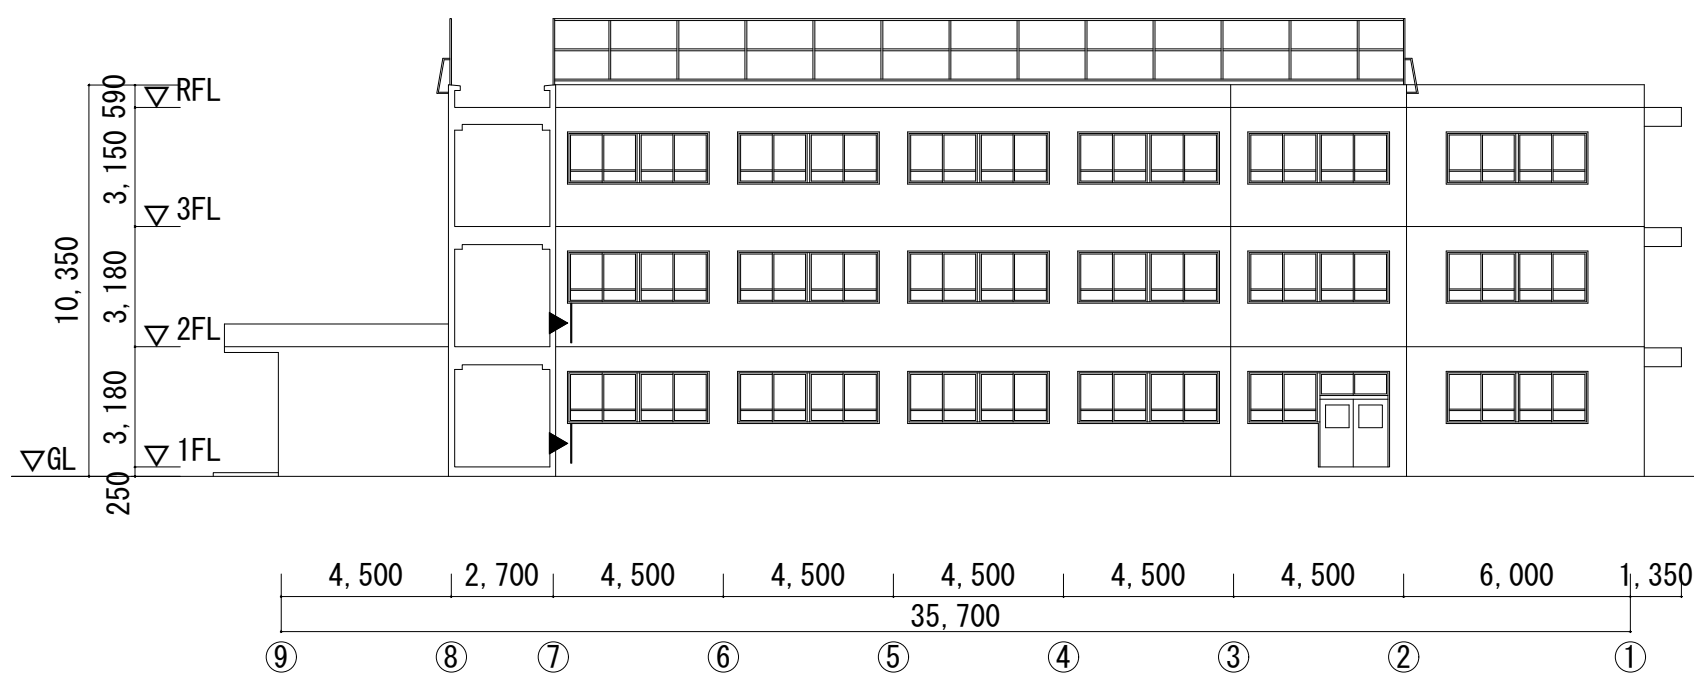

西側立面図

工事件名	世田谷区立千歳中学校耐震補強工事	図面名称	27棟 東側・西側立面図	8
------	------------------	------	--------------	---