



千歳烏山駅周辺地域地区街づくり計画図4

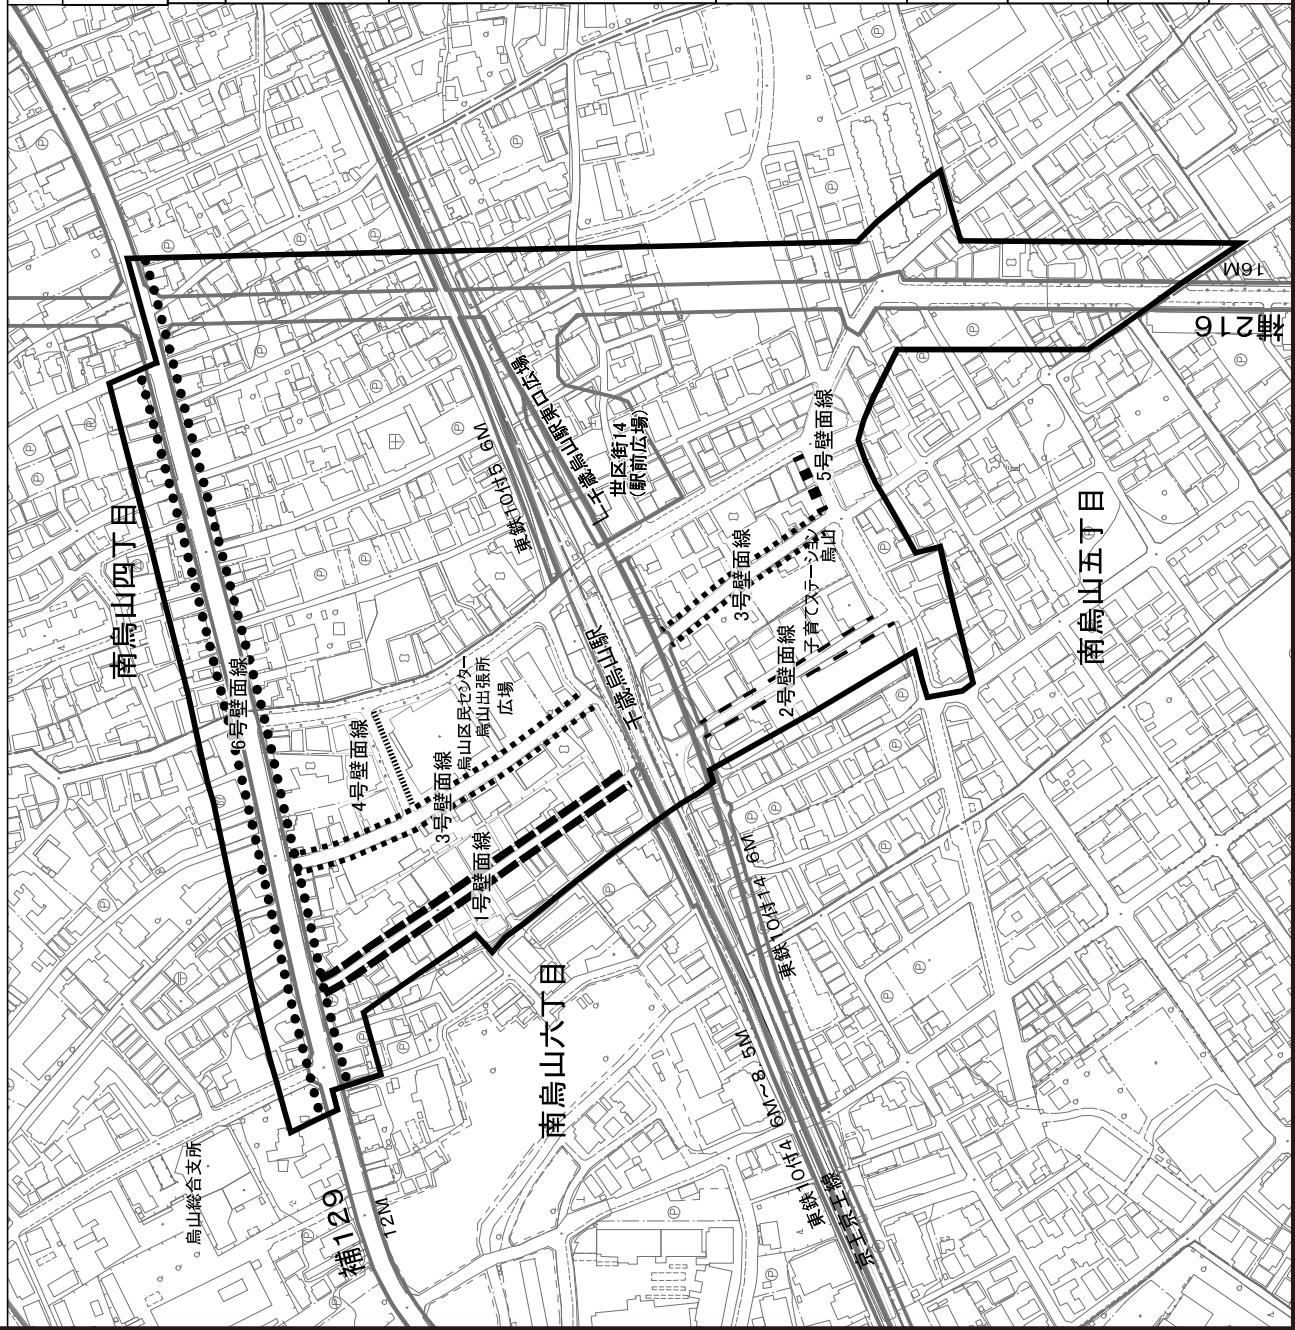

例	
[駅前地域]	街づくり誘導地区 (約 13.6ha)
壁面線（壁面の位置の制限）	
1号壁面線	道路面から高さ2.5m以下の部分について、道路中心線から高さ5mを超える部分から10m以下の部分について、道路中心線から3m、道路面から高さ10mを超える部分について、道路中心線から5m。
2号壁面線	道路面から高さ2.5m以下の部分について、道路面から高さ5mを超える部分について、道路面から高さ2.5mを超える部分から10m以下の部分について、道路中心線から3m、道路面から高さ10mを超える部分について、道路中心線から5m。
3号壁面線	道路面から高さ1.3m以下の部分について、道路中心線から5m。
4号壁面線	道路面から高さ1.3m以下の部分について、道路面から高さ2.5mを超える部分について、道路境界線から5m。
5号壁面線	道路面から高さ2.5m以下の部分について、
6号壁面線	都市計画道路の計画線（補助129号）

この地図は、東京都知事の承認を受け、東京都議会第2・5号 令和2年6月4日 (承認番号) 2都市基幹部第8・5号 令和2年7月16日 (承認番号) 2都市基幹部第20号 令和2年7月28日 (承認番号)

千歳烏山駅周辺地域街区づくり計画 方針附図

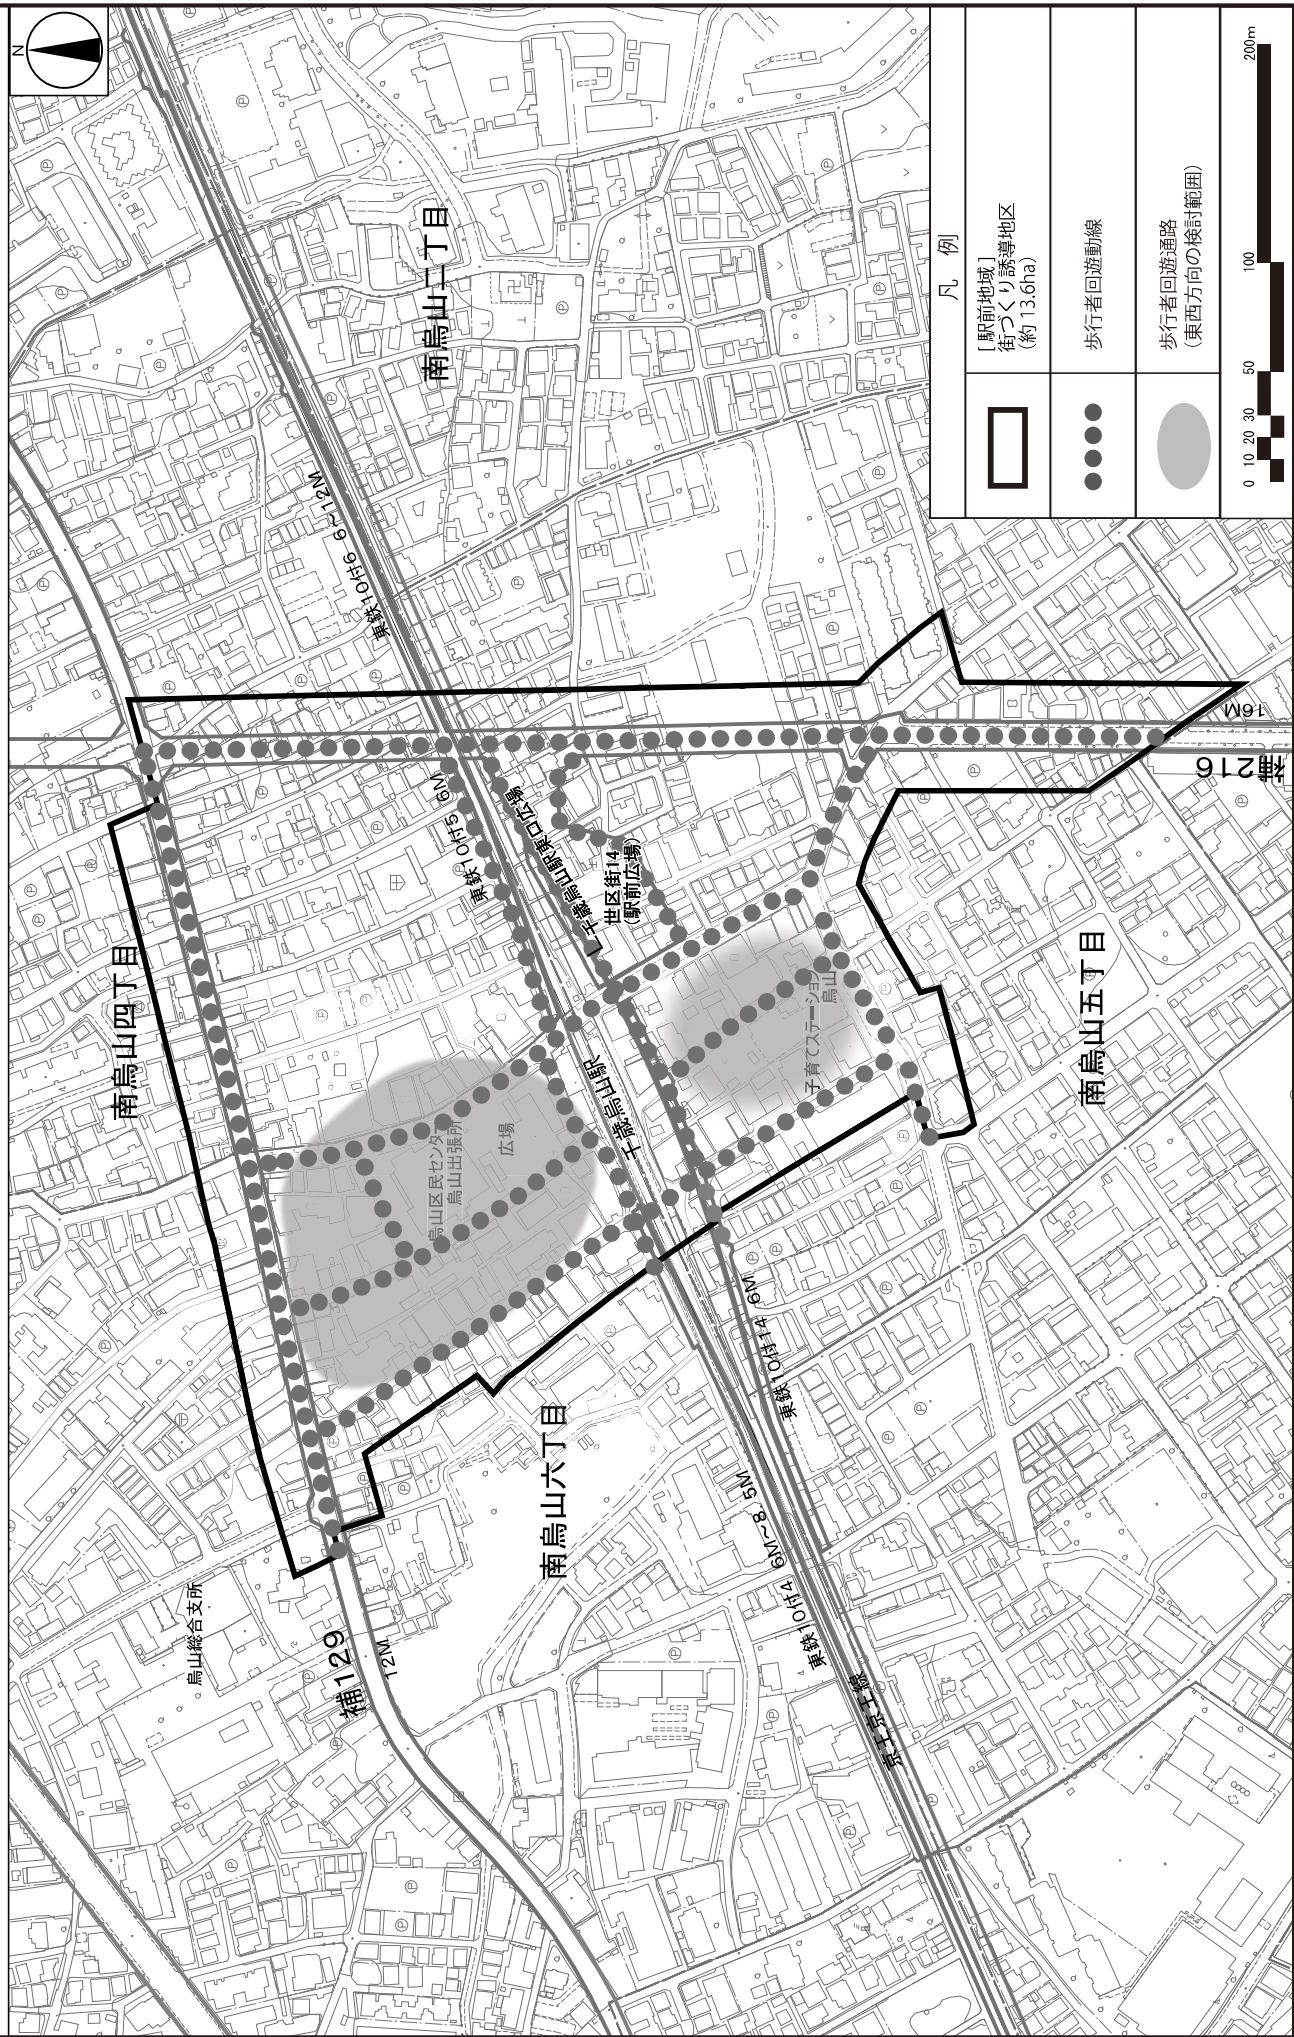

この地図は、東京都知事の承認を受けて、東京都備尺1/2,500の地図及び道路網図、鉄道網図を施用して作成したものである。無断複製を禁ず。 (承認番号) 2 都市基交第 25 号 令和2年6月1日 (承認番号) 2 都市基交第 8 号 令和2年7月28日