



東京都市計画地区計画
北烏山二・三丁目地区計画 計画図 1

(世田谷区決定)

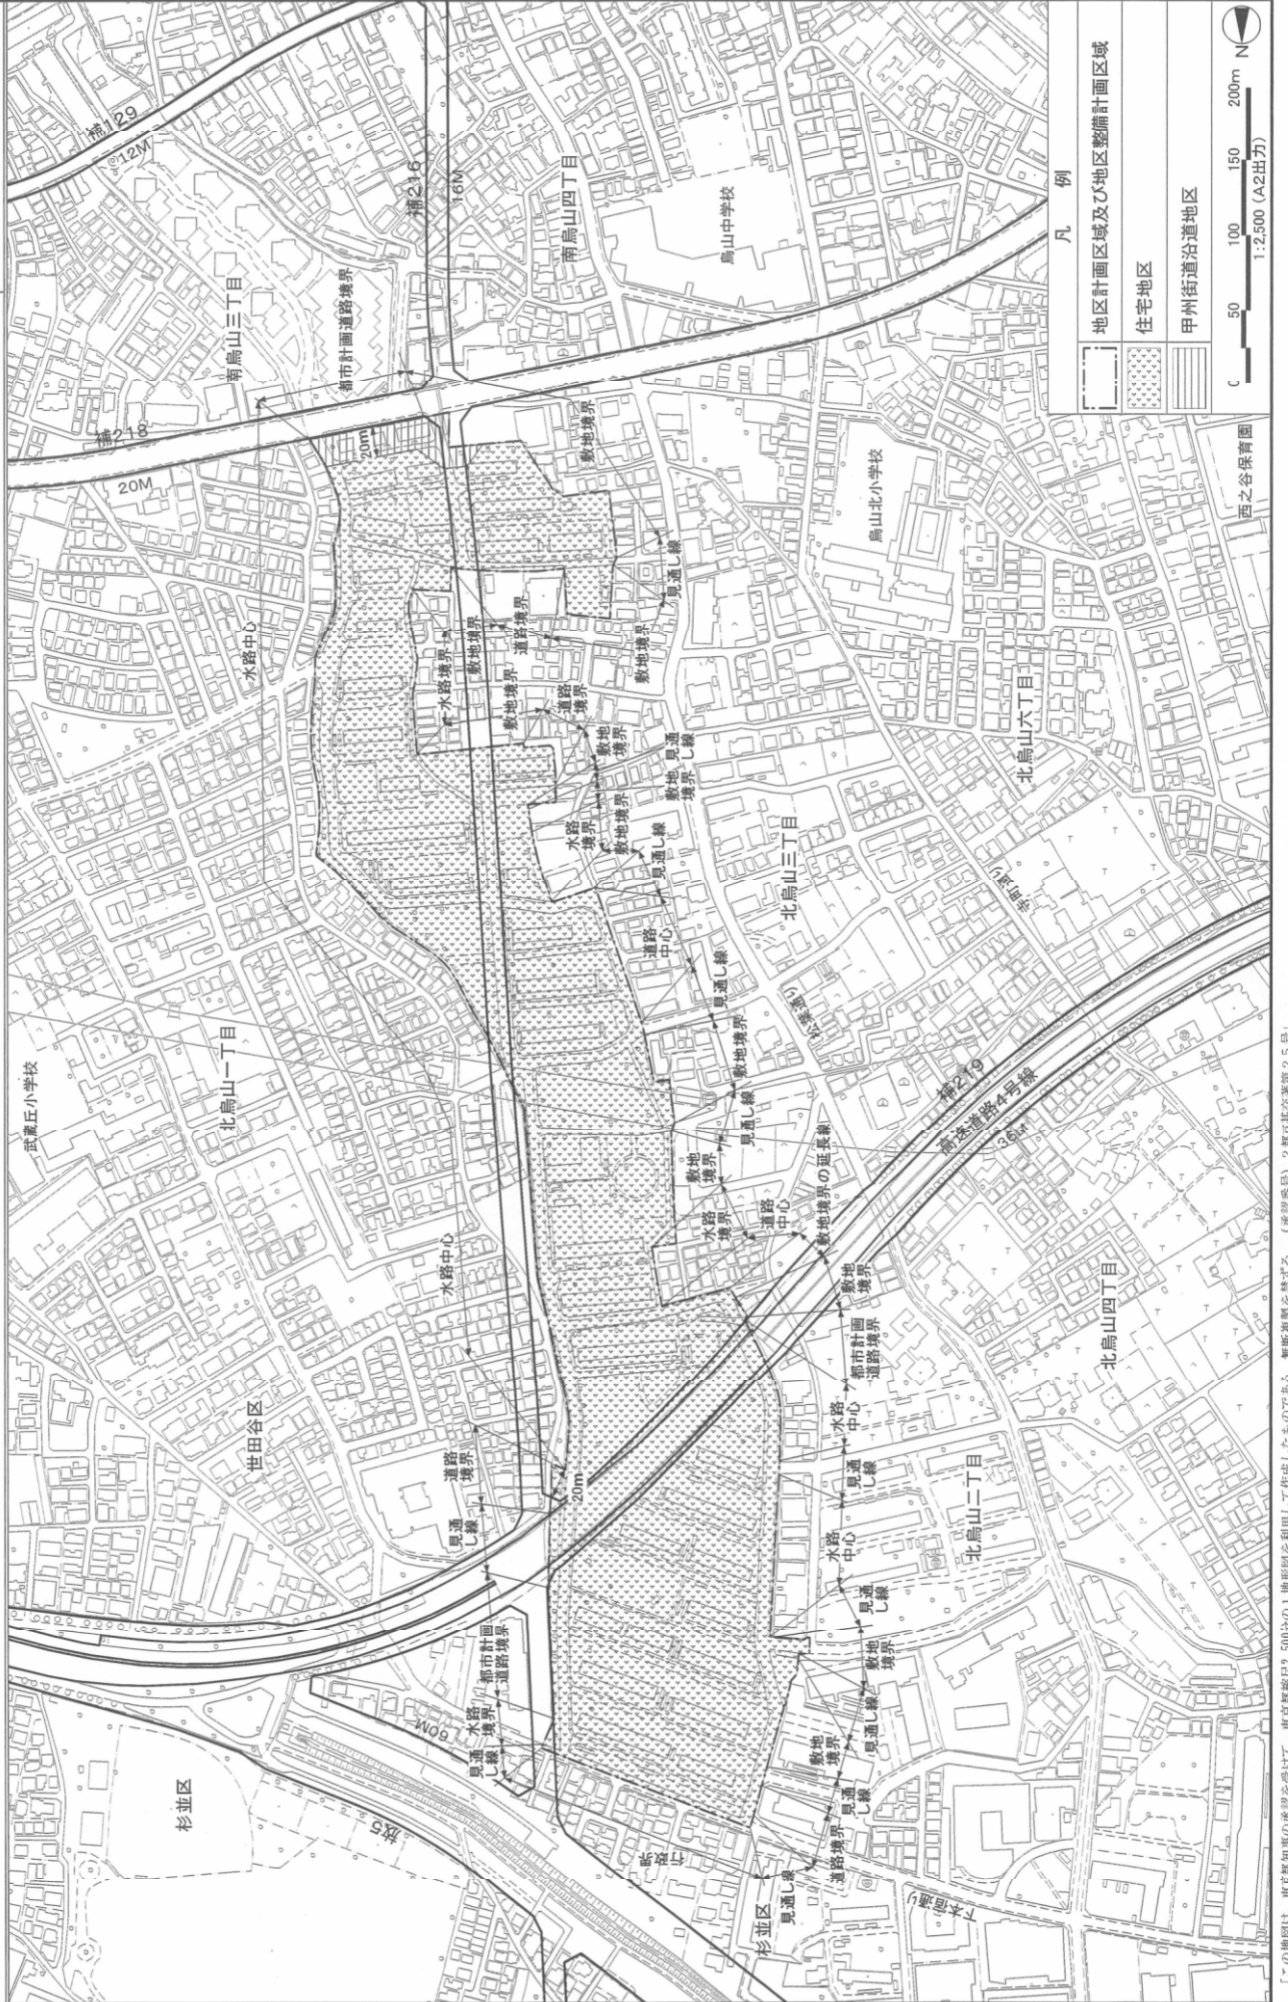

東京都市計画地区計画
北烏山二・三丁目地区地区計画 計画図 2

(世田谷区決定)

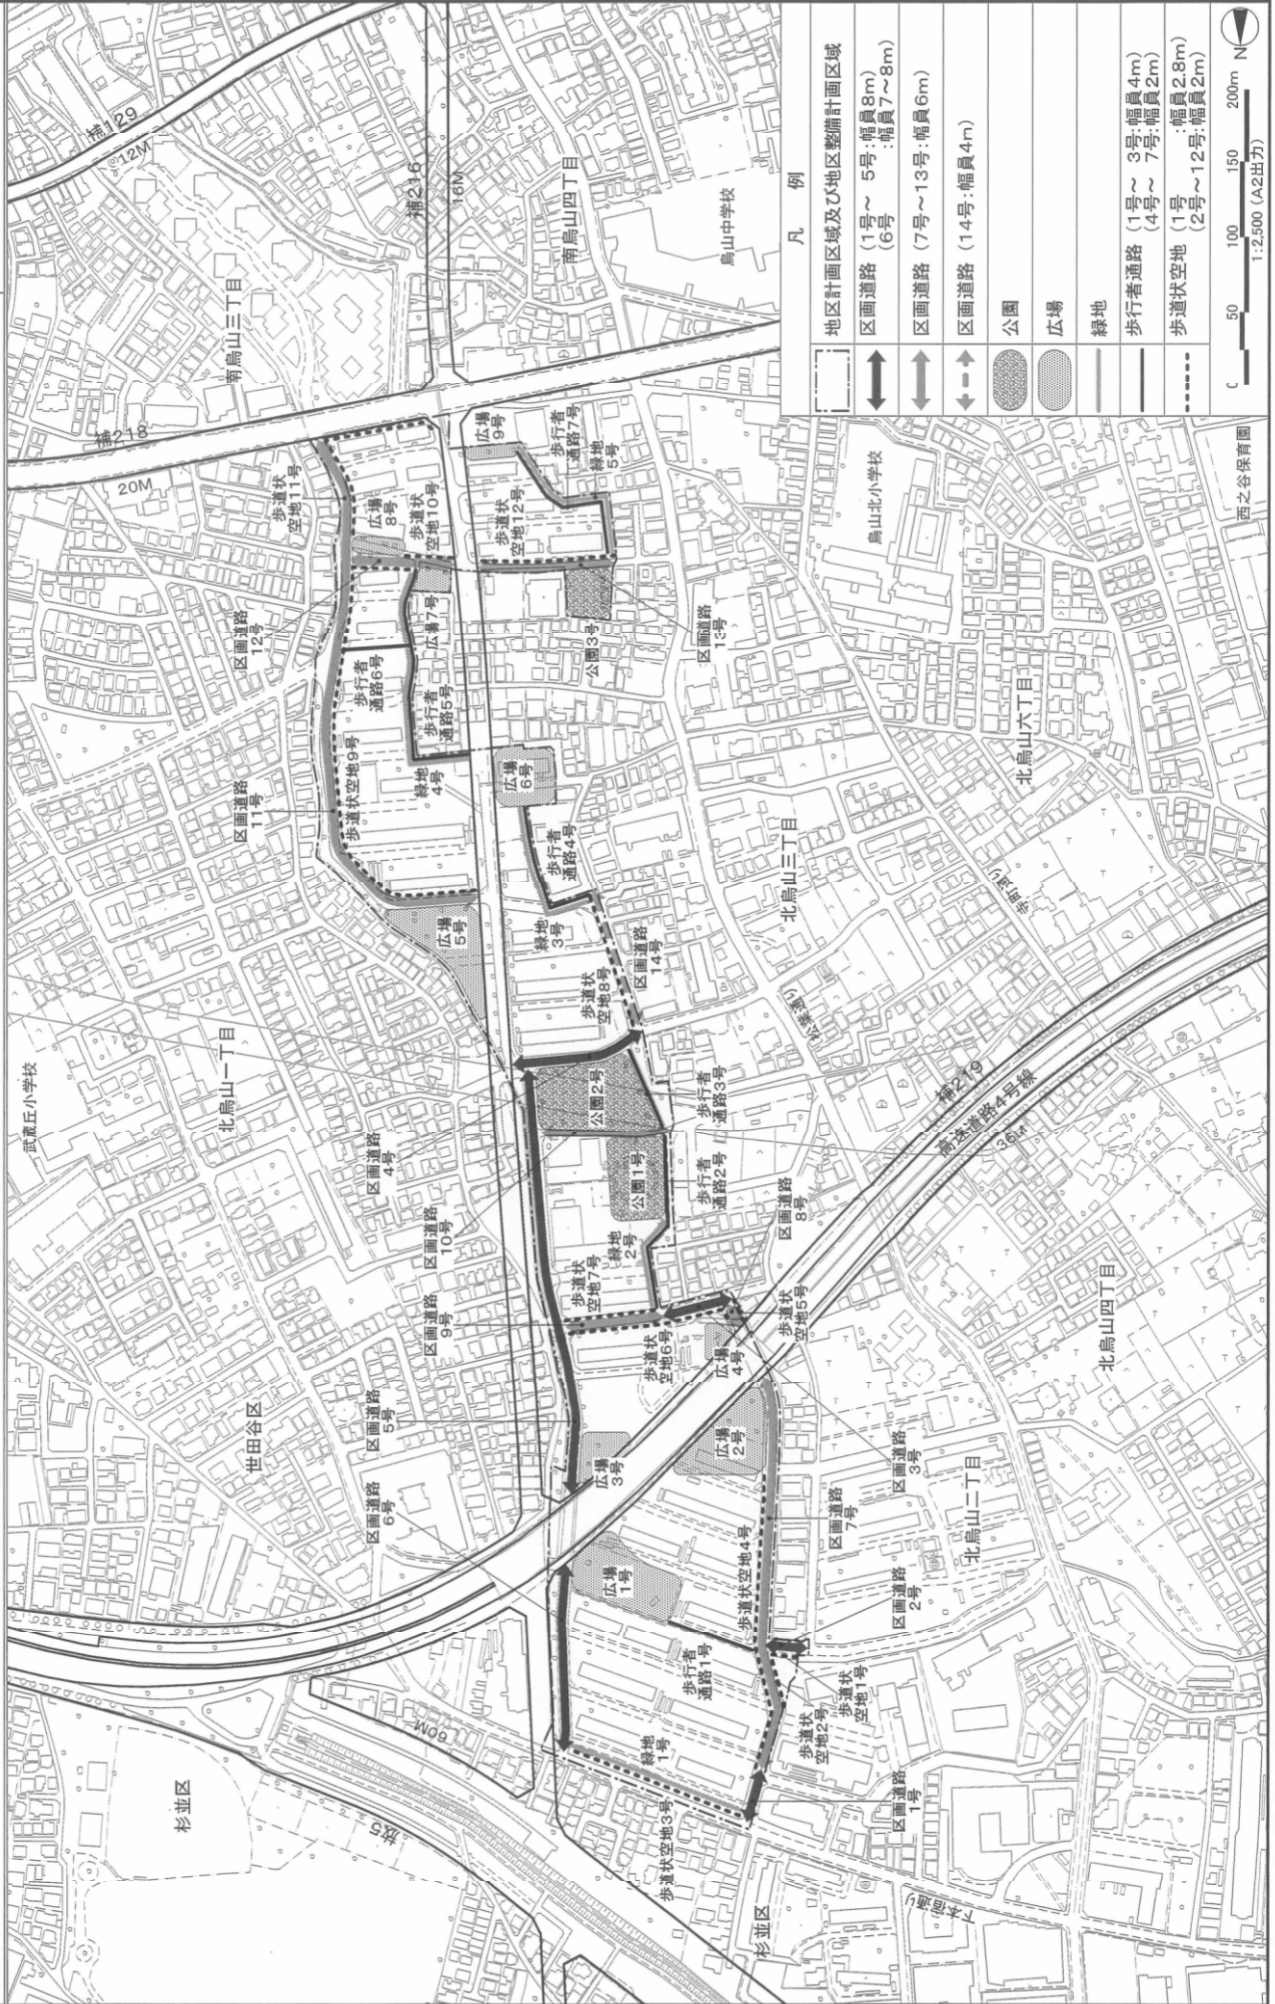

凡 例

	地区計画区域及び地区整備計画区域
	区画道路 (1号~5号:幅員8m 6号:幅員7~8m)
	区画道路 (7号~13号:幅員6m)
	区画道路 (14号:幅員4m)
	公園
	広場
	緑地
	歩行者通路 (1号~3号:幅員4m 4号~7号:幅員2m)
	歩道状空地 (1号~12号:幅員2m)

0 50 100 150 200m N
1:2,500 (A2出力)

【この地図は、東京都知事の承認を受けて、東京都市計画2,500分の1地形図を利用して作成したものである。無断複製を禁ずる。(承認番号) 2都庁基交審第25号、(承認番号) 2都庁基調審第153号、令和2年8月26日】