

世田谷区 用途地域

東京都計画用途地域（東京都決定）計画面（区部）150
 [参考]東京都計画用途地域（世田谷区決定）計画面
 [参考]東京都計画防火地域及び準防火地域（世田谷区決定）計画面
 [参考]東京都計画特別用途地域（世田谷区決定）計画面

1:2,500

35-5

(IX-LD24-2)


補2-15

補2-16

補2-17

(道路幅員等関係)

千歳烏山

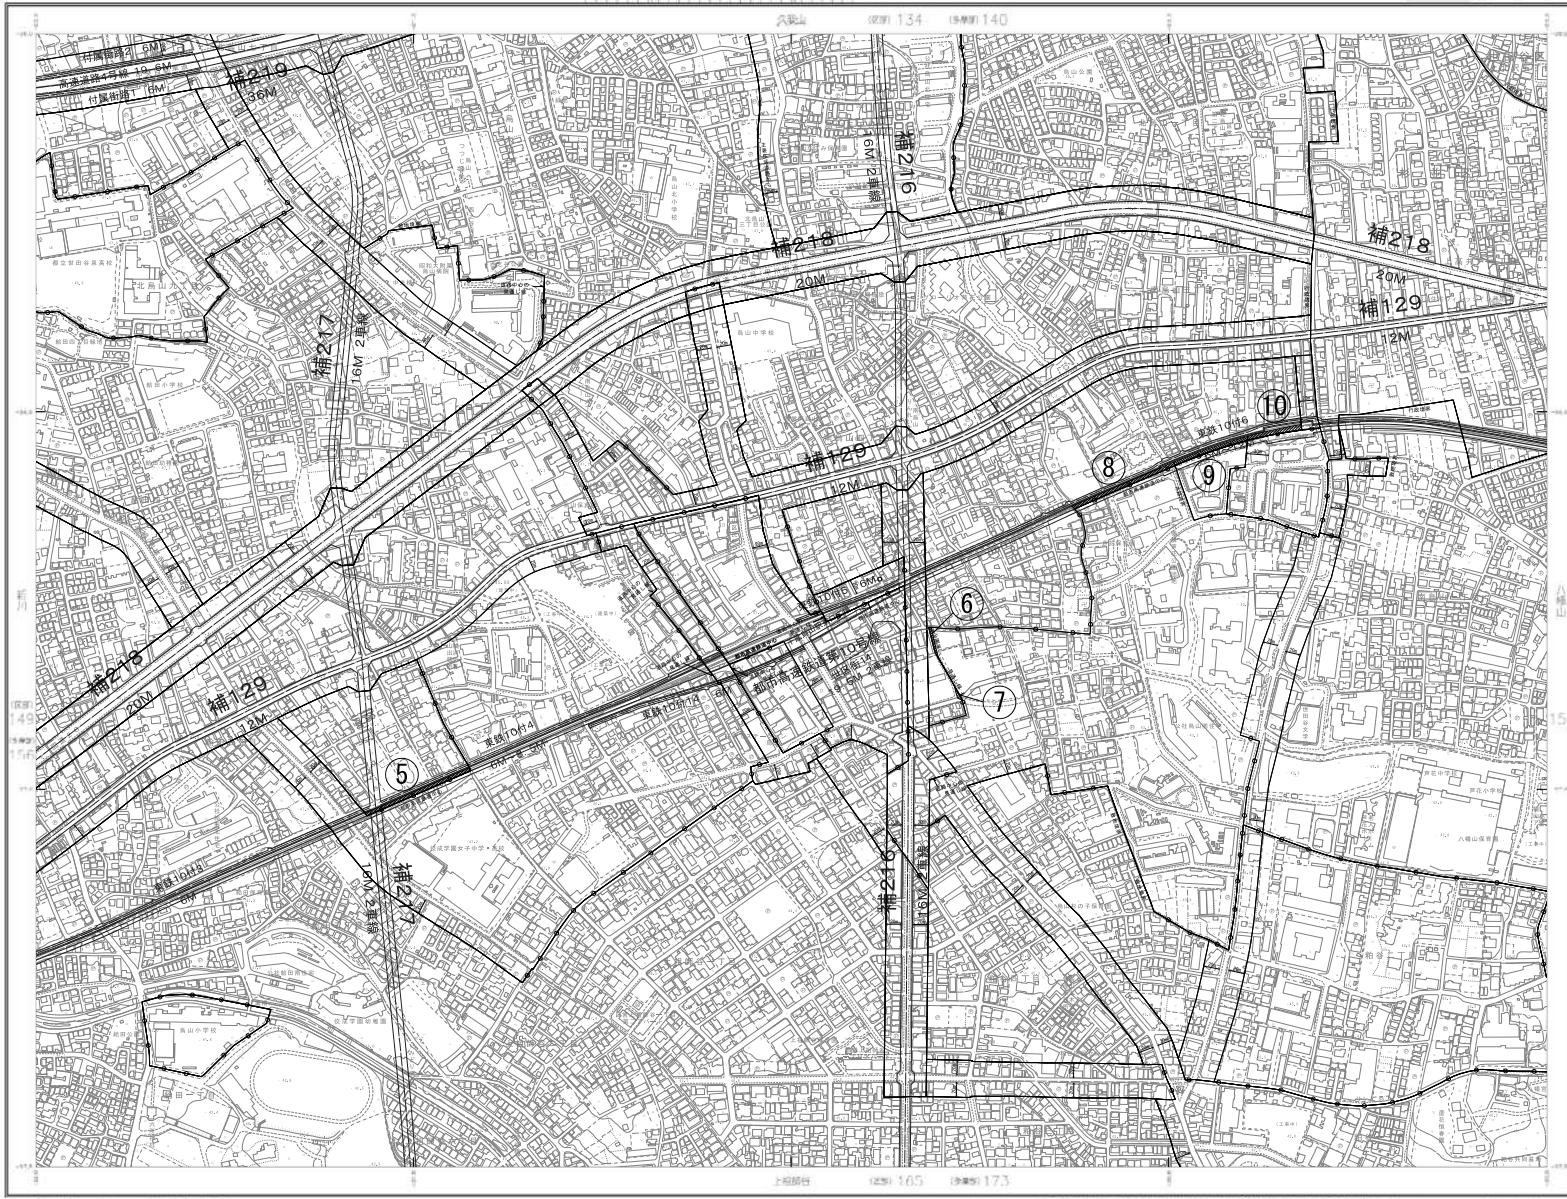

番号	変更前							変更後								
	用途	建蔽	容積	敷地	高さ	防火	特別用途	用途	建蔽	容積	敷地	高さ	防火	特別用途		
5	一中	60	200	70	-	-	19m2高準防	-	一低	50	100	80	10	-	1高準防	-
6	一住	60	200	70	-	-	19m2高準防	-	一中	60	200	70	-	-	19m2高準防	-
7	一中	60	200	70	-	-	19m2高準防	-	一住	60	200	70	-	-	19m2高準防	-
8	一中	60	200	70	-	-	19m2高準防	-	一住	60	200	70	-	-	19m2高準防	-
9	一中	60	200	70	-	-	19m2高防火	-	一住	60	200	70	-	-	19m2高準防	-

番号	変更前							変更後								
	用途	建蔽	容積	敷地	高さ	防火	特別用途	用途	建蔽	容積	敷地	高さ	防火	特別用途		
10	近商	80	300	-	-	-	19m2高準防	-	一住	60	200	70	-	-	19m2高準防	-