



上北沢駅周辺地区地区街づくり計画 計画図〔世田谷区決定〕

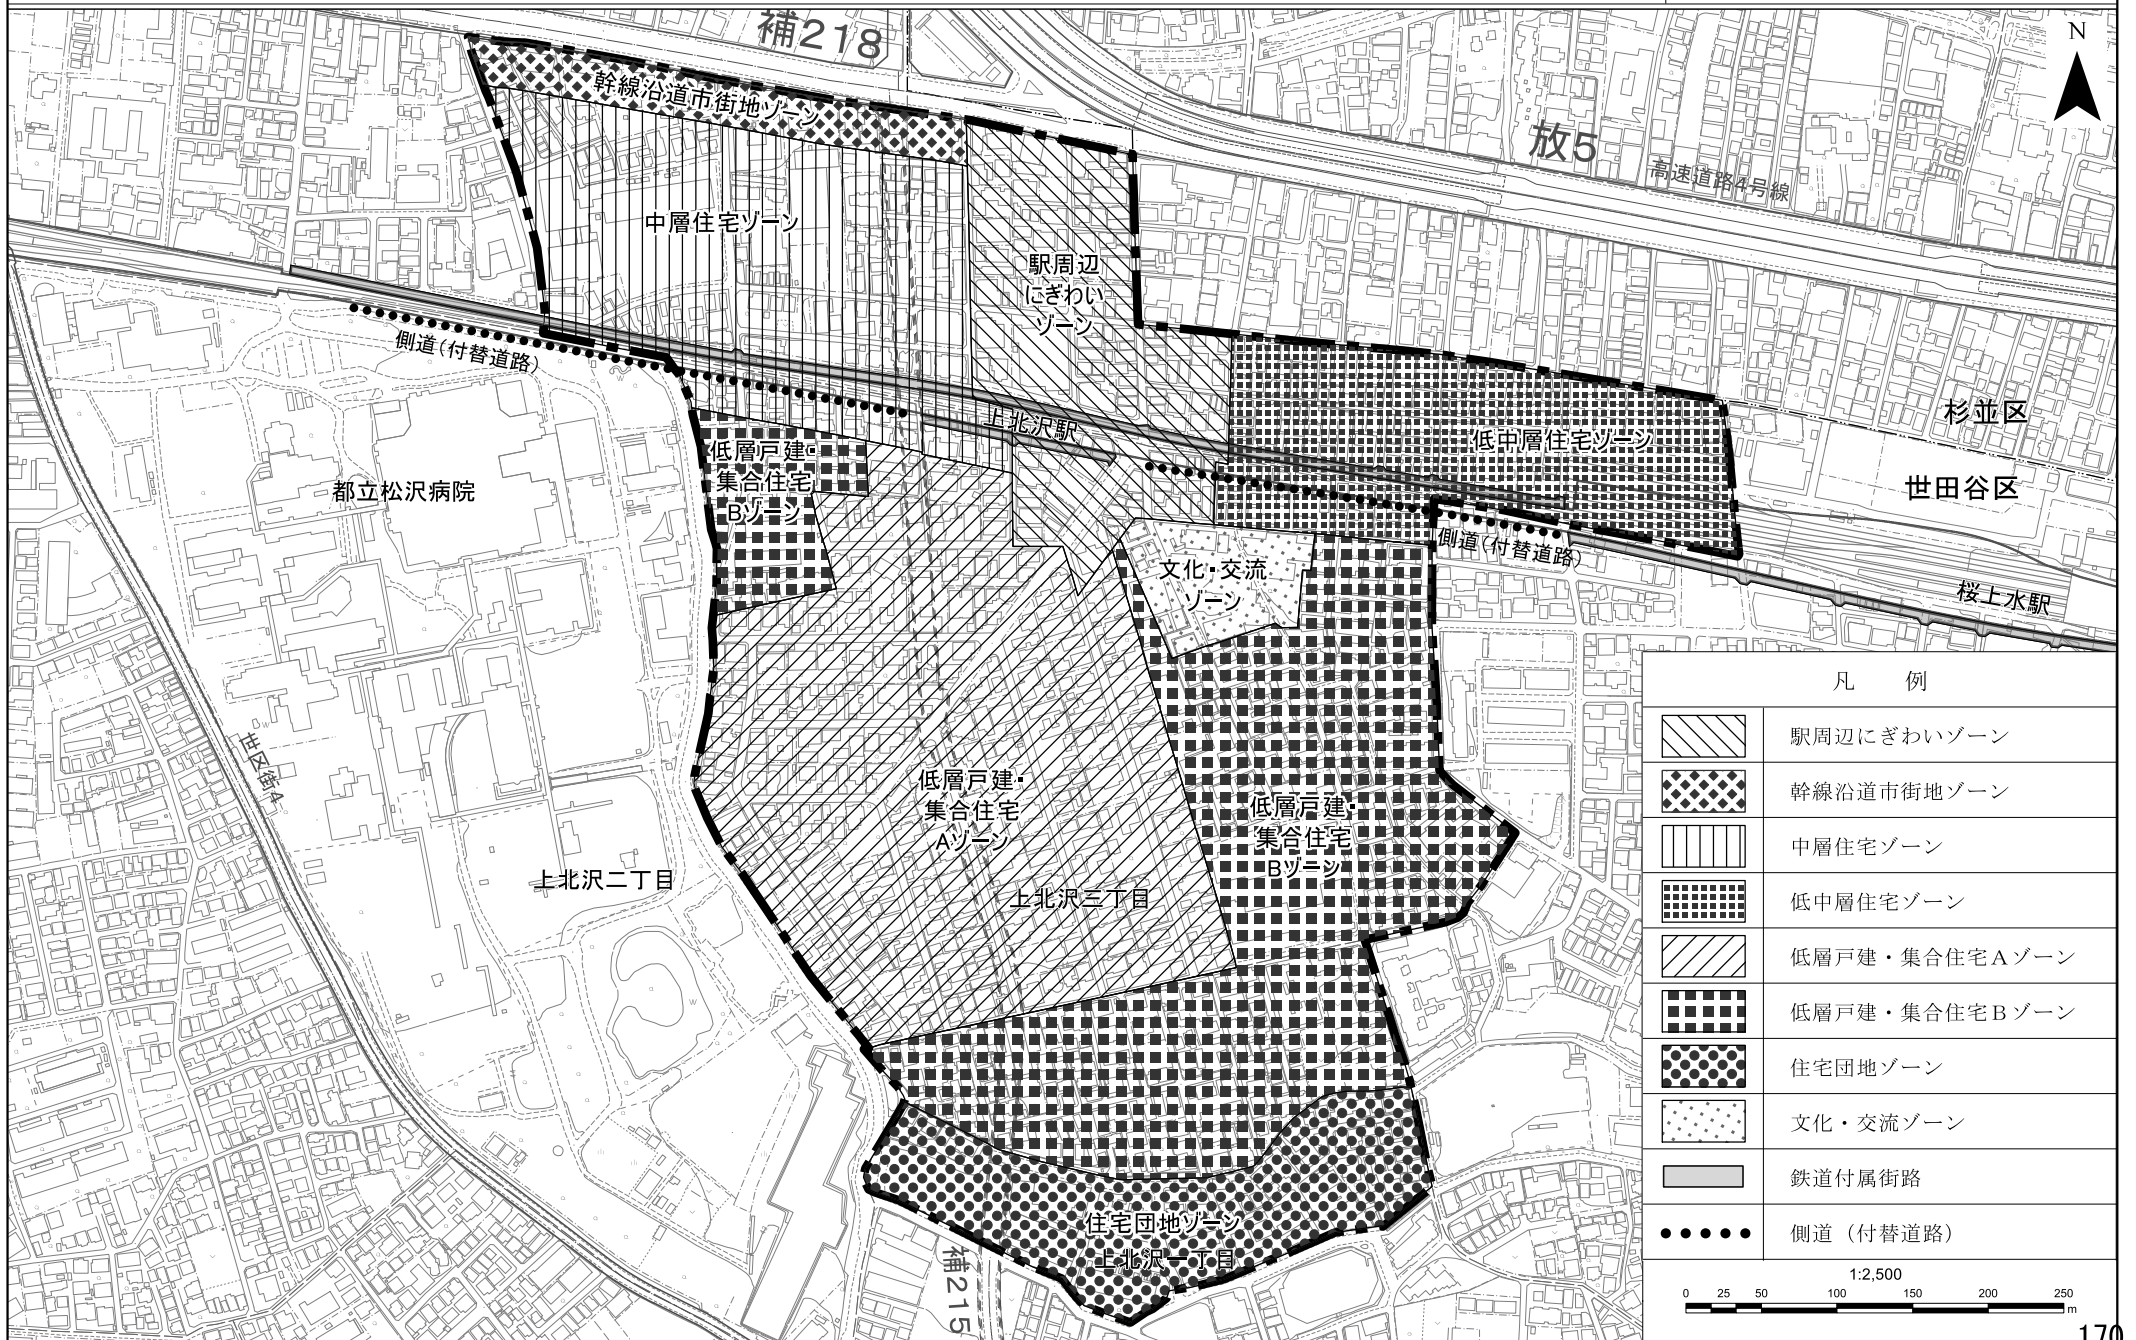

凡 例	
	駅周辺にぎわいゾーン
	幹線沿道市街地ゾーン
	中層住宅ゾーン
	低中層住宅ゾーン
	低層戸建・集合住宅Aゾーン
	低層戸建・集合住宅Bゾーン
	住宅団地ゾーン
	文化・交流ゾーン
	鉄道付属街路
	側道(付替道路)

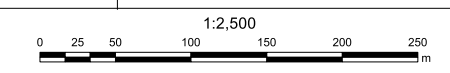

この計画図は、世田谷区長の承認を経て関係者の同意結果を基に作成したものである。(承認番号) 平成24年公第269号
 この計画図は、東京都建設局の承認を受けて、東京都建設局(2012年)の計画図を基に作成したものである。承認番号は、
 (承認番号) 2都計基交審第25号、令和2年6月4日(承認番号) 2都計基交審第18号、令和2年6月7日
 (承認番号) 2都計基交審第35号、令和2年7月1日