

世田谷区 用途地域


東京都計画用途地域（東京都決定）計画図 152  
 [参考]東京都計画用途地区（世田谷区決定）計画図  
 [参考]東京都計画防火地域及び準防火地域（世田谷区決定）計画図  
 [参考]東京都計画特別用途地区（世田谷区決定）計画図

1 : 2,500

36-2

(1X-LD26-2) 昭和33年 建築標準図内規準

永福町

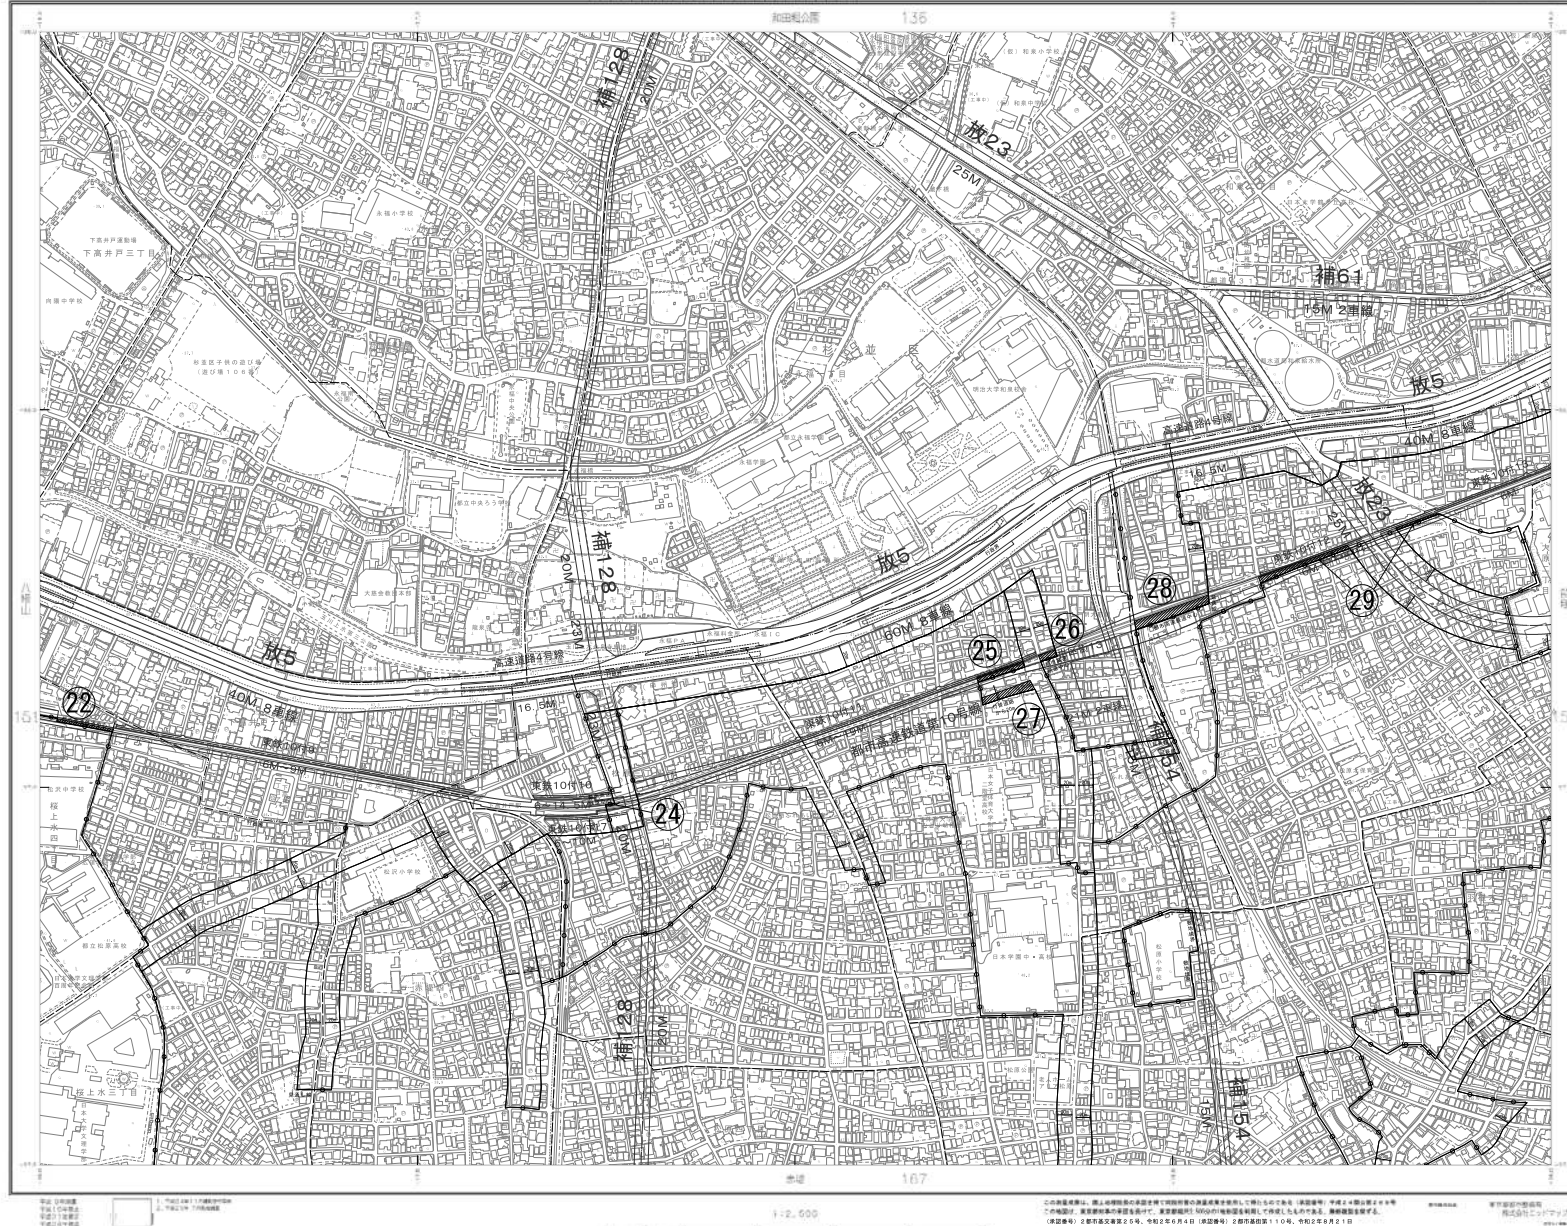

番号	変更前								変更後									
	用途	建蔽	容積	敷地	高さ	外壁	高度	防火	特別	用途	建蔽	容積	敷地	高さ	外壁	高度	防火	特別
22	一中	60	200	70	-	-	19m2高	準防	-	一住	60	200	70	-	-	19m2高	準防	-
24	商業	80	400	-	-	-	3高	防火	-	近商	80	300	-	-	-	3高	準防	-
25	近商	80	300	-	-	-	3高	準防	-	一中	60	200	70	-	-	19m2高	準防	-
26	商業	80	400	-	-	-	-	防火	-	近商	80	300	-	-	-	3高	準防	-
27	一中	60	200	70	-	-	19m2高	準防	-	近商	80	300	-	-	-	3高	準防	-

番号	変更前								変更後									
	用途	建蔽	容積	敷地	高さ	外壁	高度	防火	特別	用途	建蔽	容積	敷地	高さ	外壁	高度	防火	特別
28	一住	60	200	70	-	-	19m2高	準防	-	商業	80	400	-	-	-	3高	防火	-
29	一低	60	150	70	10	-	1高	準防	-	一住	60	200	70	-	-	19m2高	準防	-