
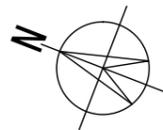



申請地  
世田谷公園内  
地名地番：世田谷区池尻一丁目21番  
住居表示：世田谷区池尻一丁目5番27号

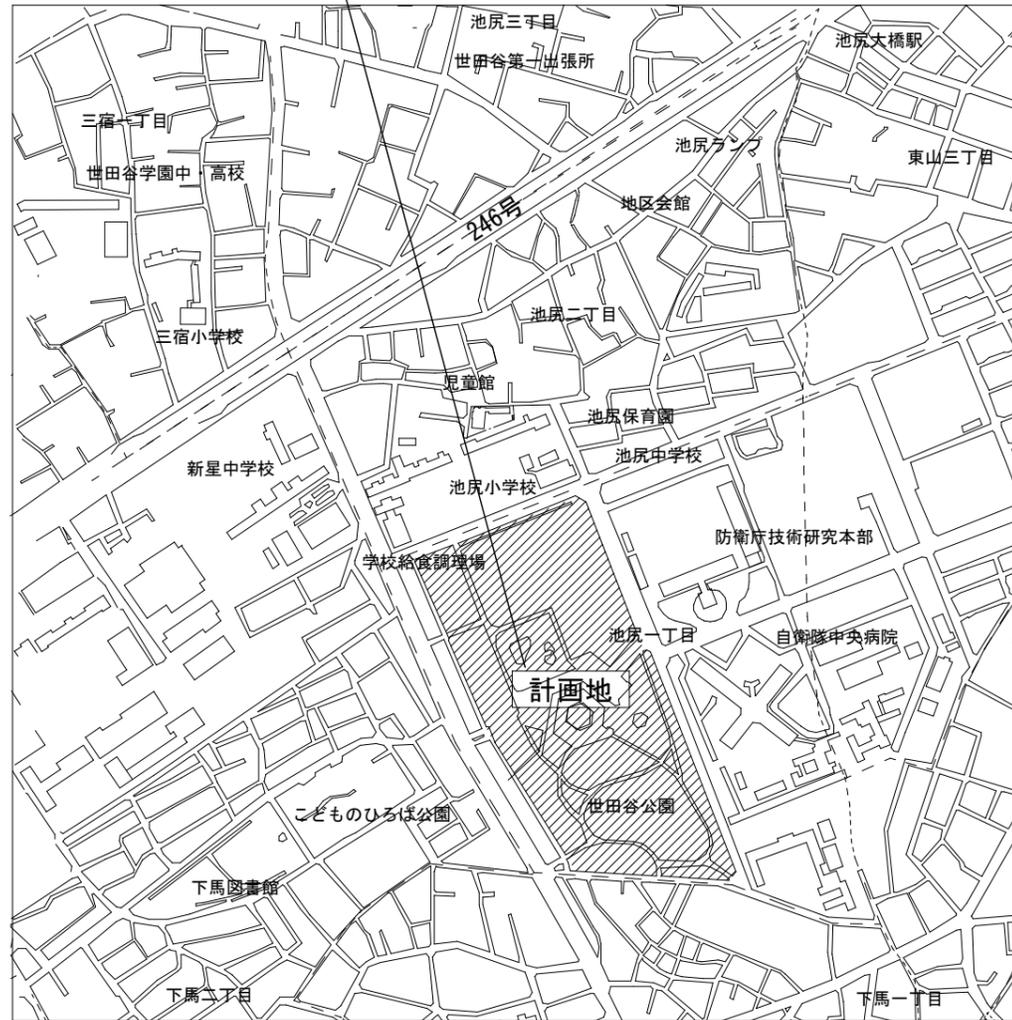


案内図 1/1000

建築概要



工事名称	(仮称) せたがや平和資料館
建設地(住居表示)	世田谷区池尻一丁目21番
建設地(地名地番)	世田谷区池尻一丁目5番27号
用途地域・区分	第1種住居地域(60%/200%) (建ぺい率/容積率) 第1種住居地域(60%/300%) (建ぺい率/容積率)
敷地面積	78691.19㎡
構造・階段	鉄骨造 地上1階建て
建築面積	370.5
延床面積	370.5
建ぺい率	-
容積率	-

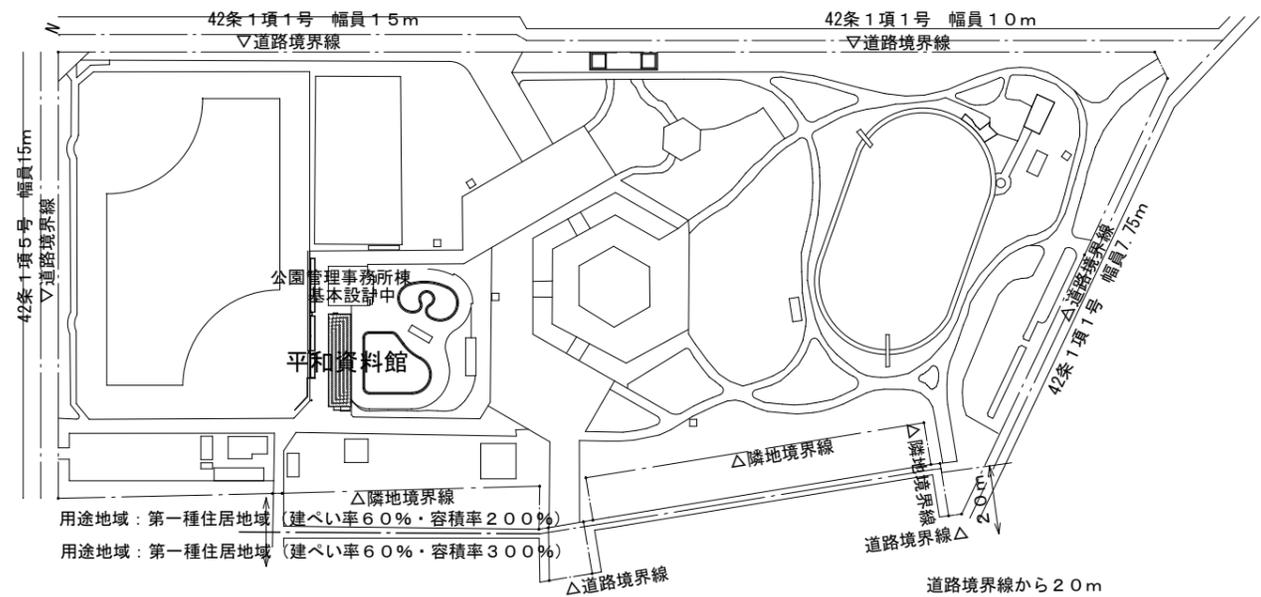


全体配置図 1/3000

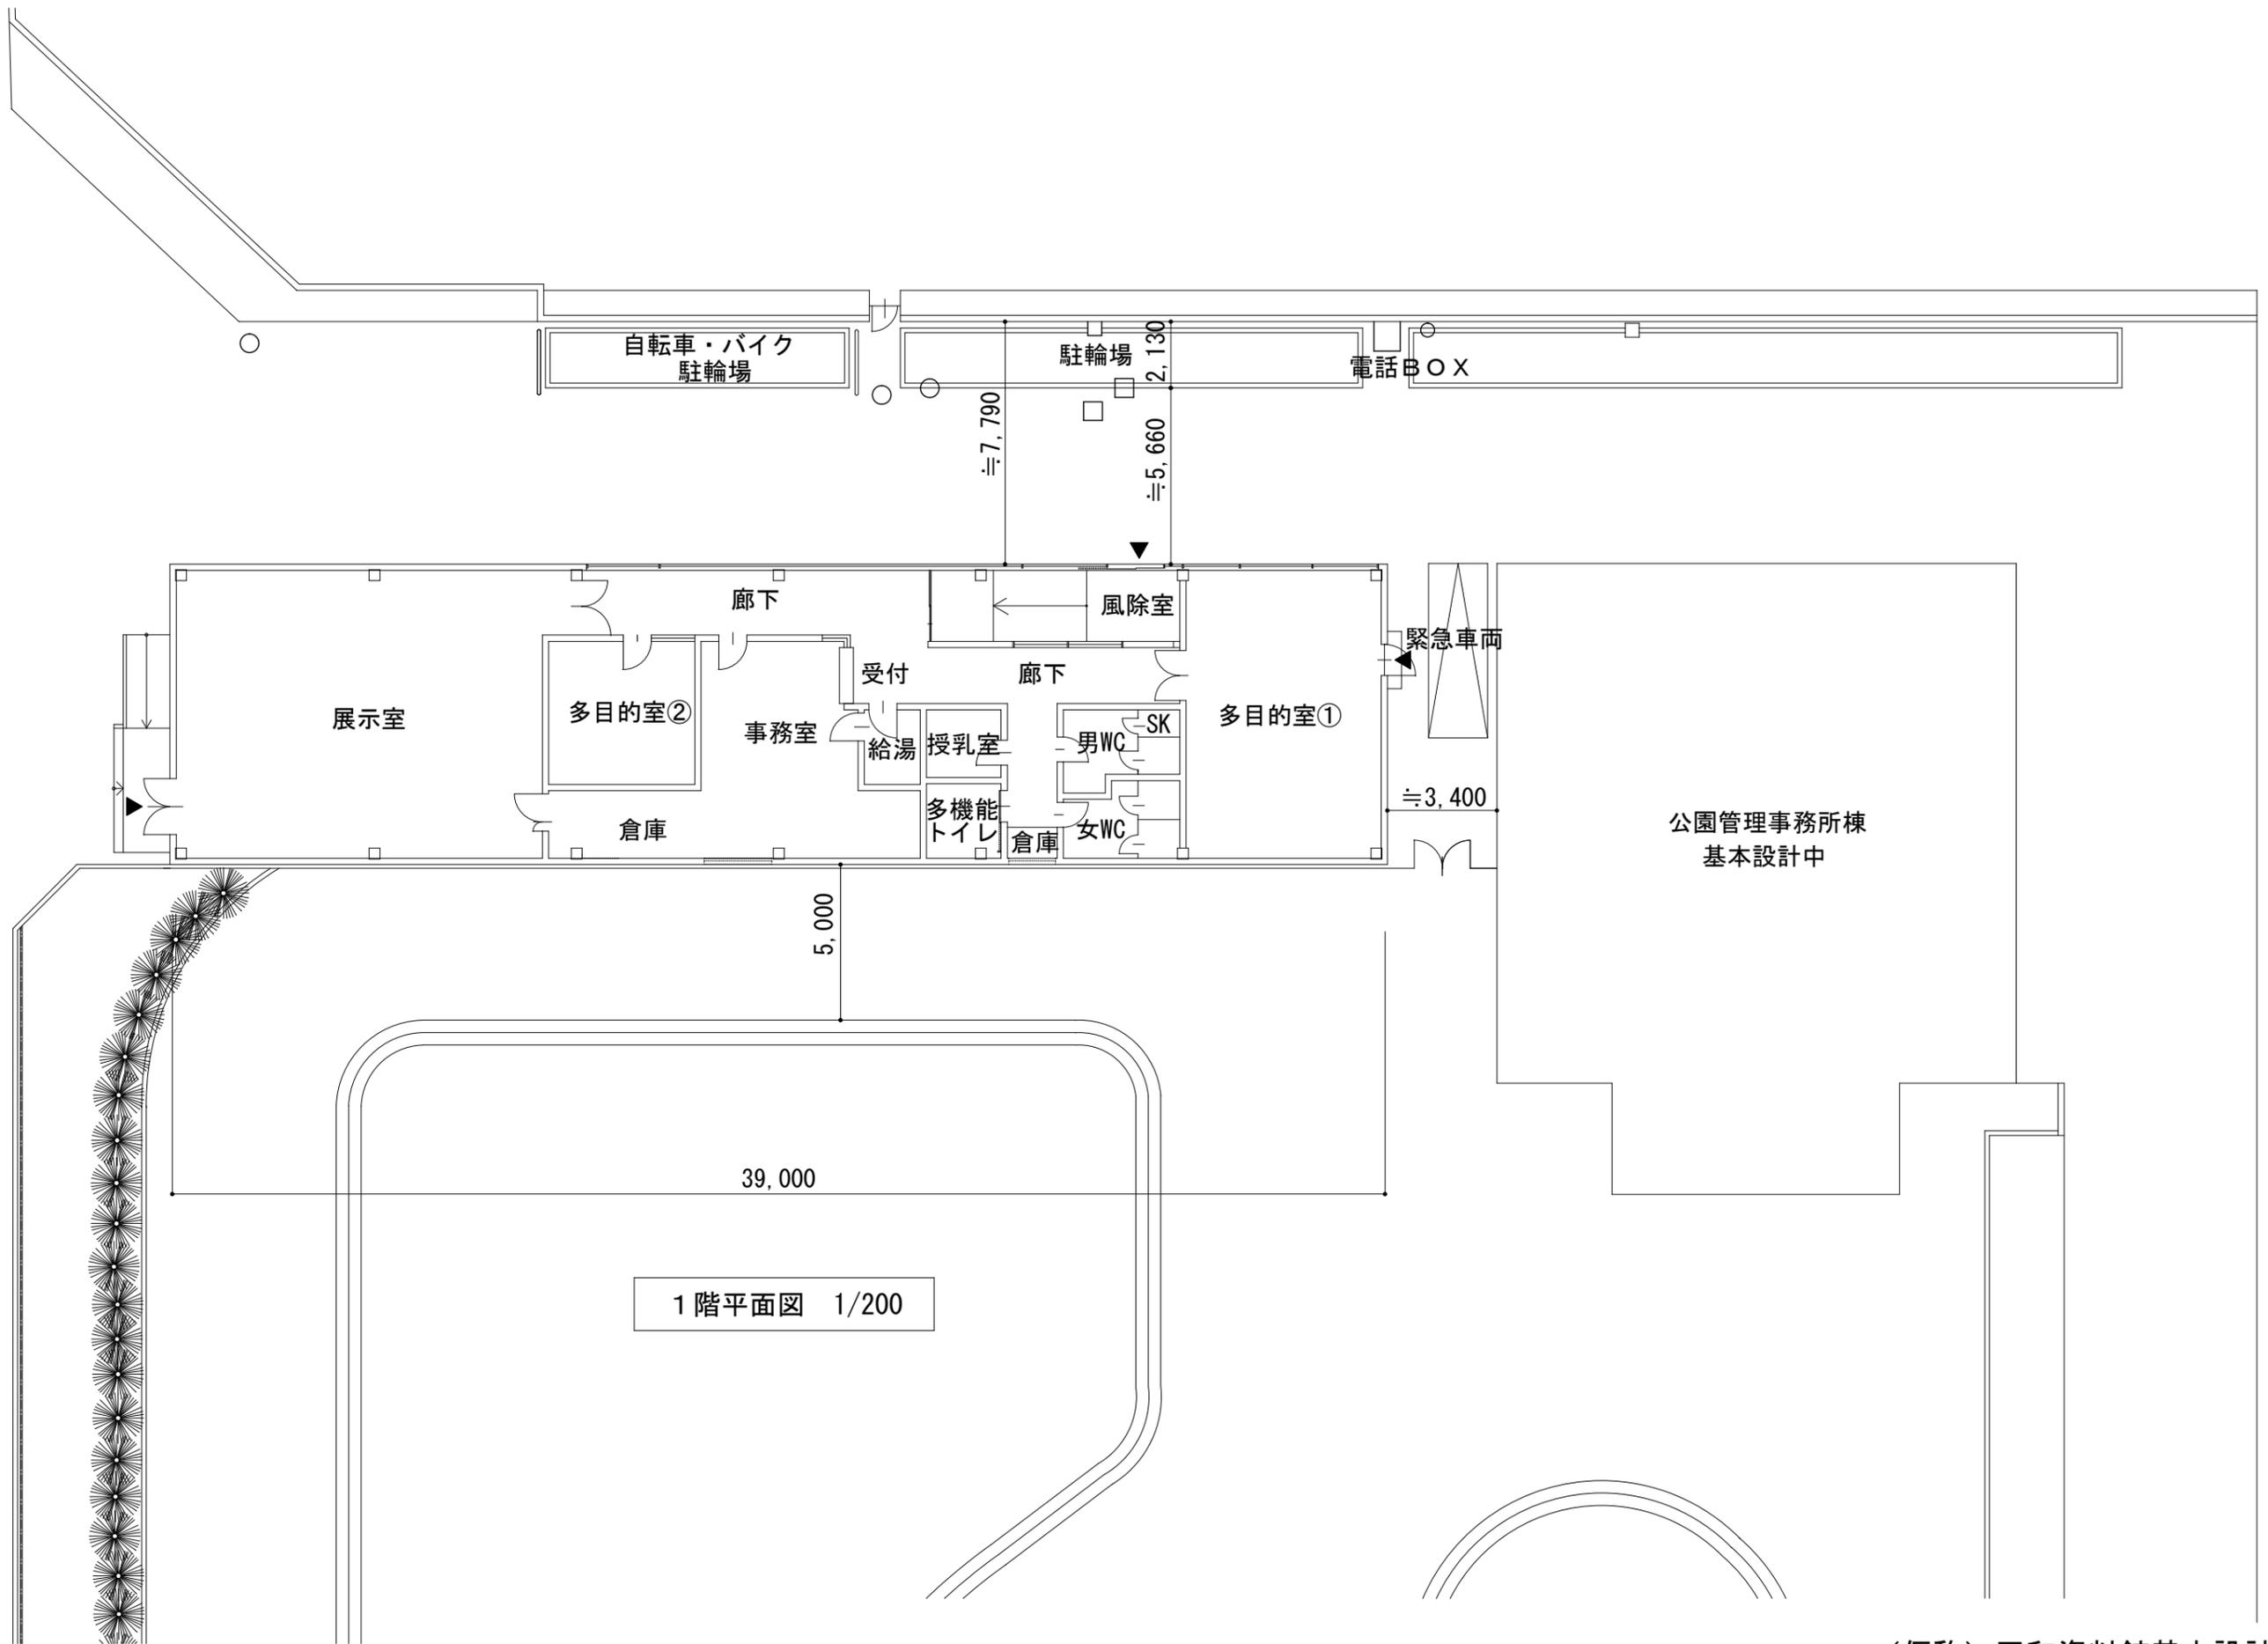


1階平面図 1/200

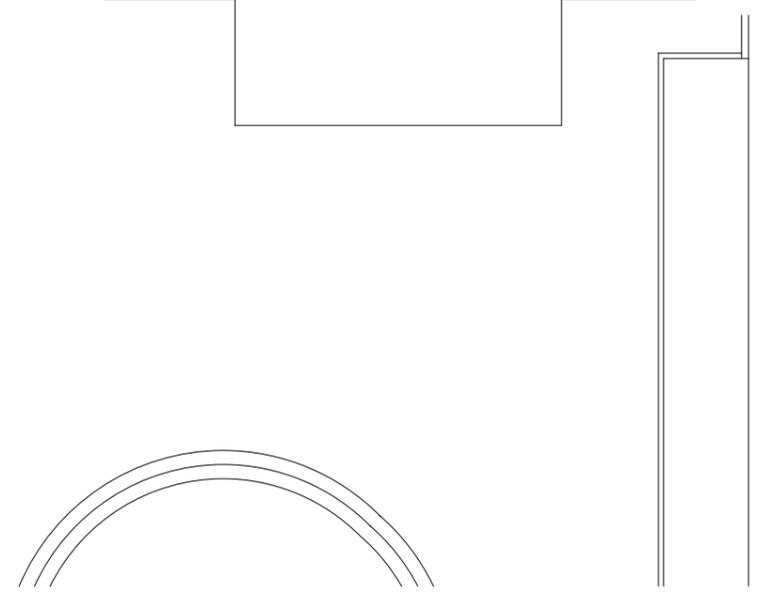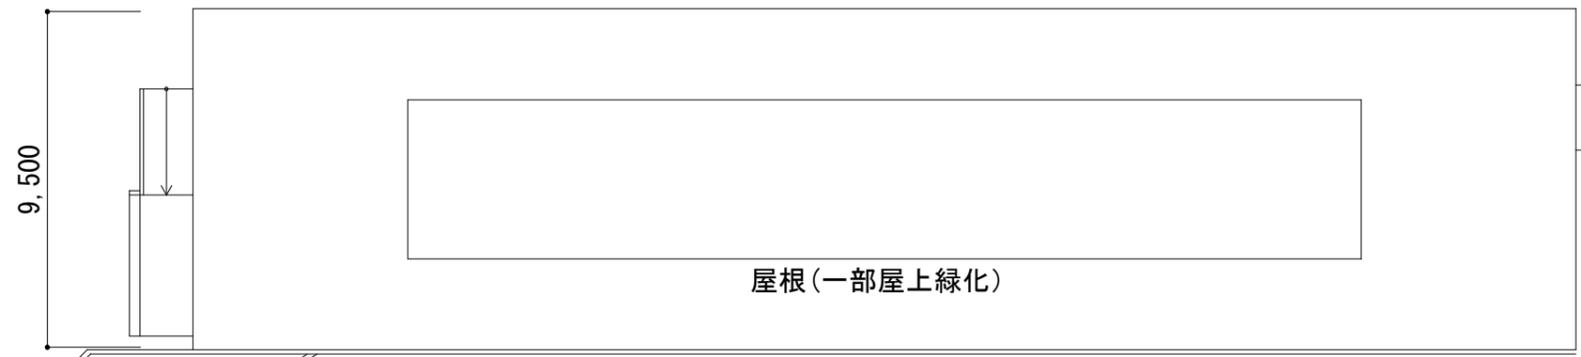


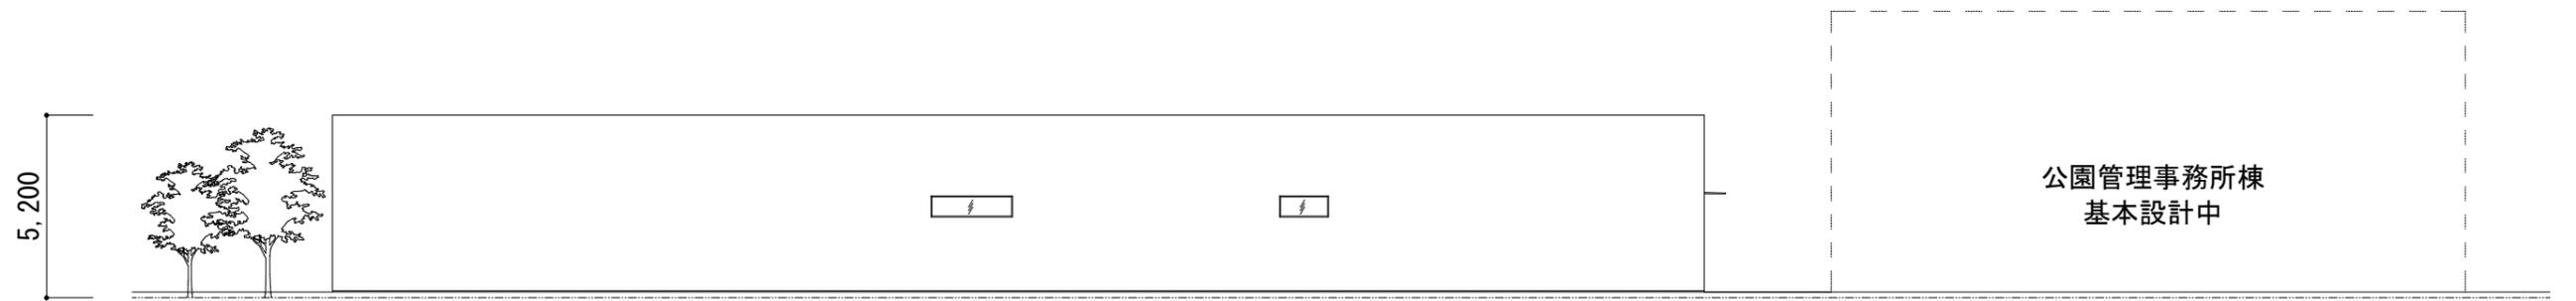


南立面図 1/200

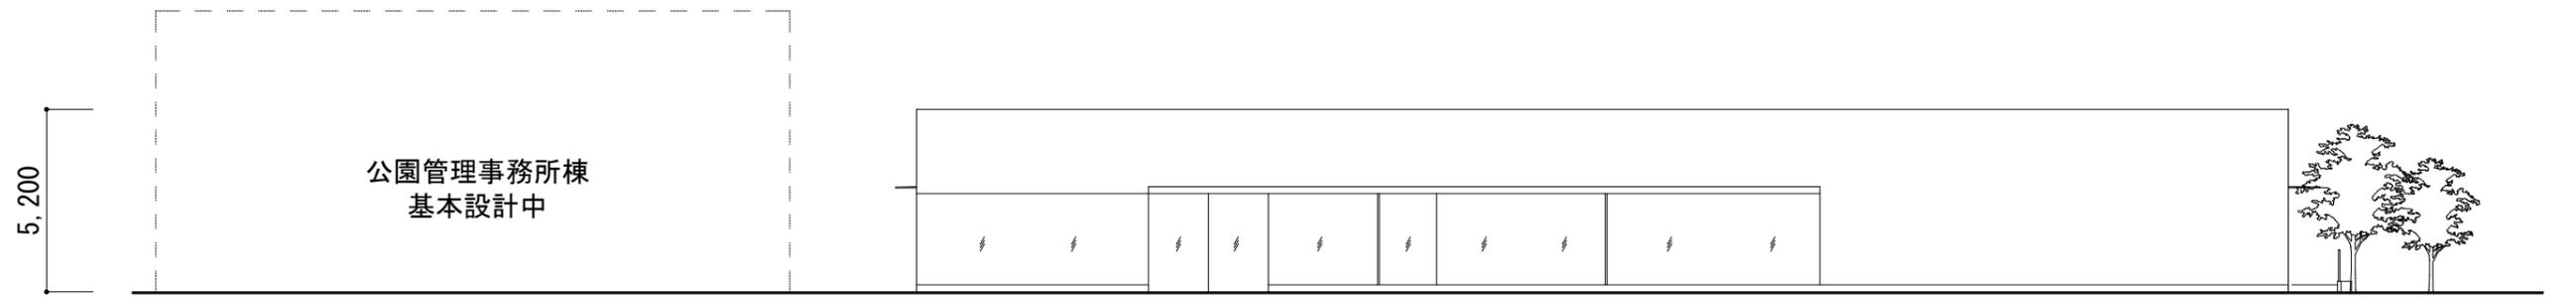

▲ 出入口  
北立面図 1/200

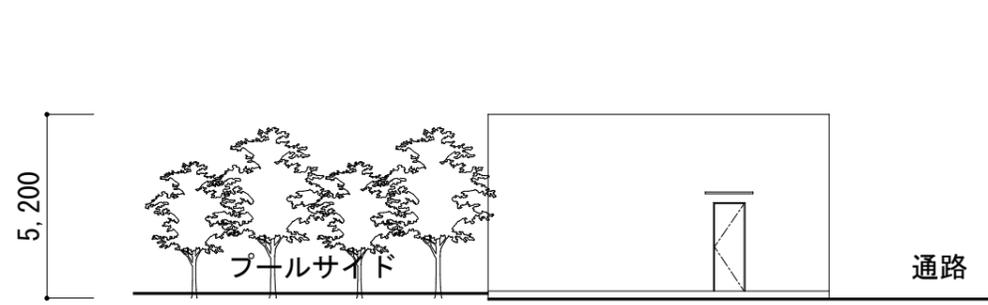

東立面図 1/200

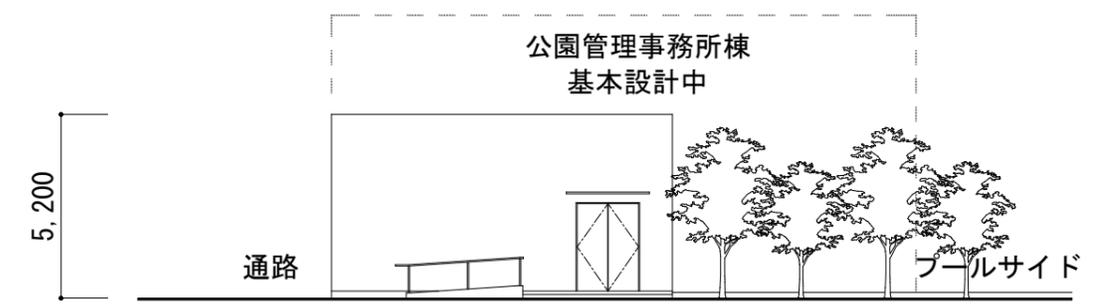

西立面図 1/200