


建築概要


工事名称	世田谷区船橋まちづくりセンター改築工事
建設地（住居表示）	世田谷区船橋四丁目3番
建設地（地名地番）	世田谷区船橋四丁目547-1他
用途地域・区分	第一種低層住居専用地域 (建ぺい率 50%/容積率 100%)
敷地面積	約1,326㎡
構造・階数	鉄骨造 平屋建て

面積表

階数	床面積
1階	約535㎡
合計	約535㎡

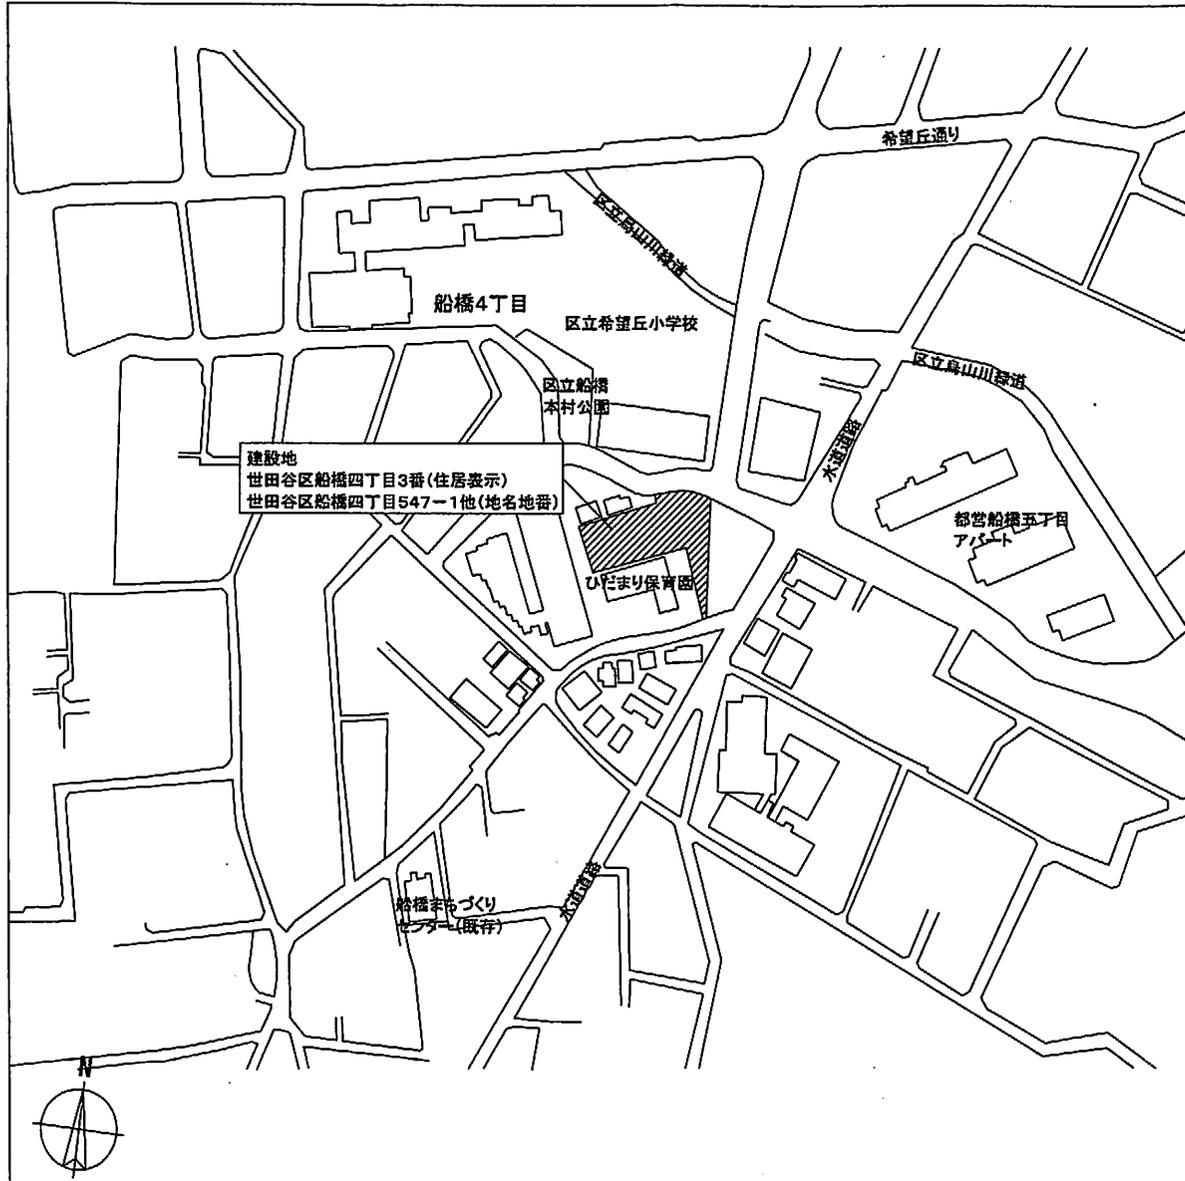


案内図 1/2000

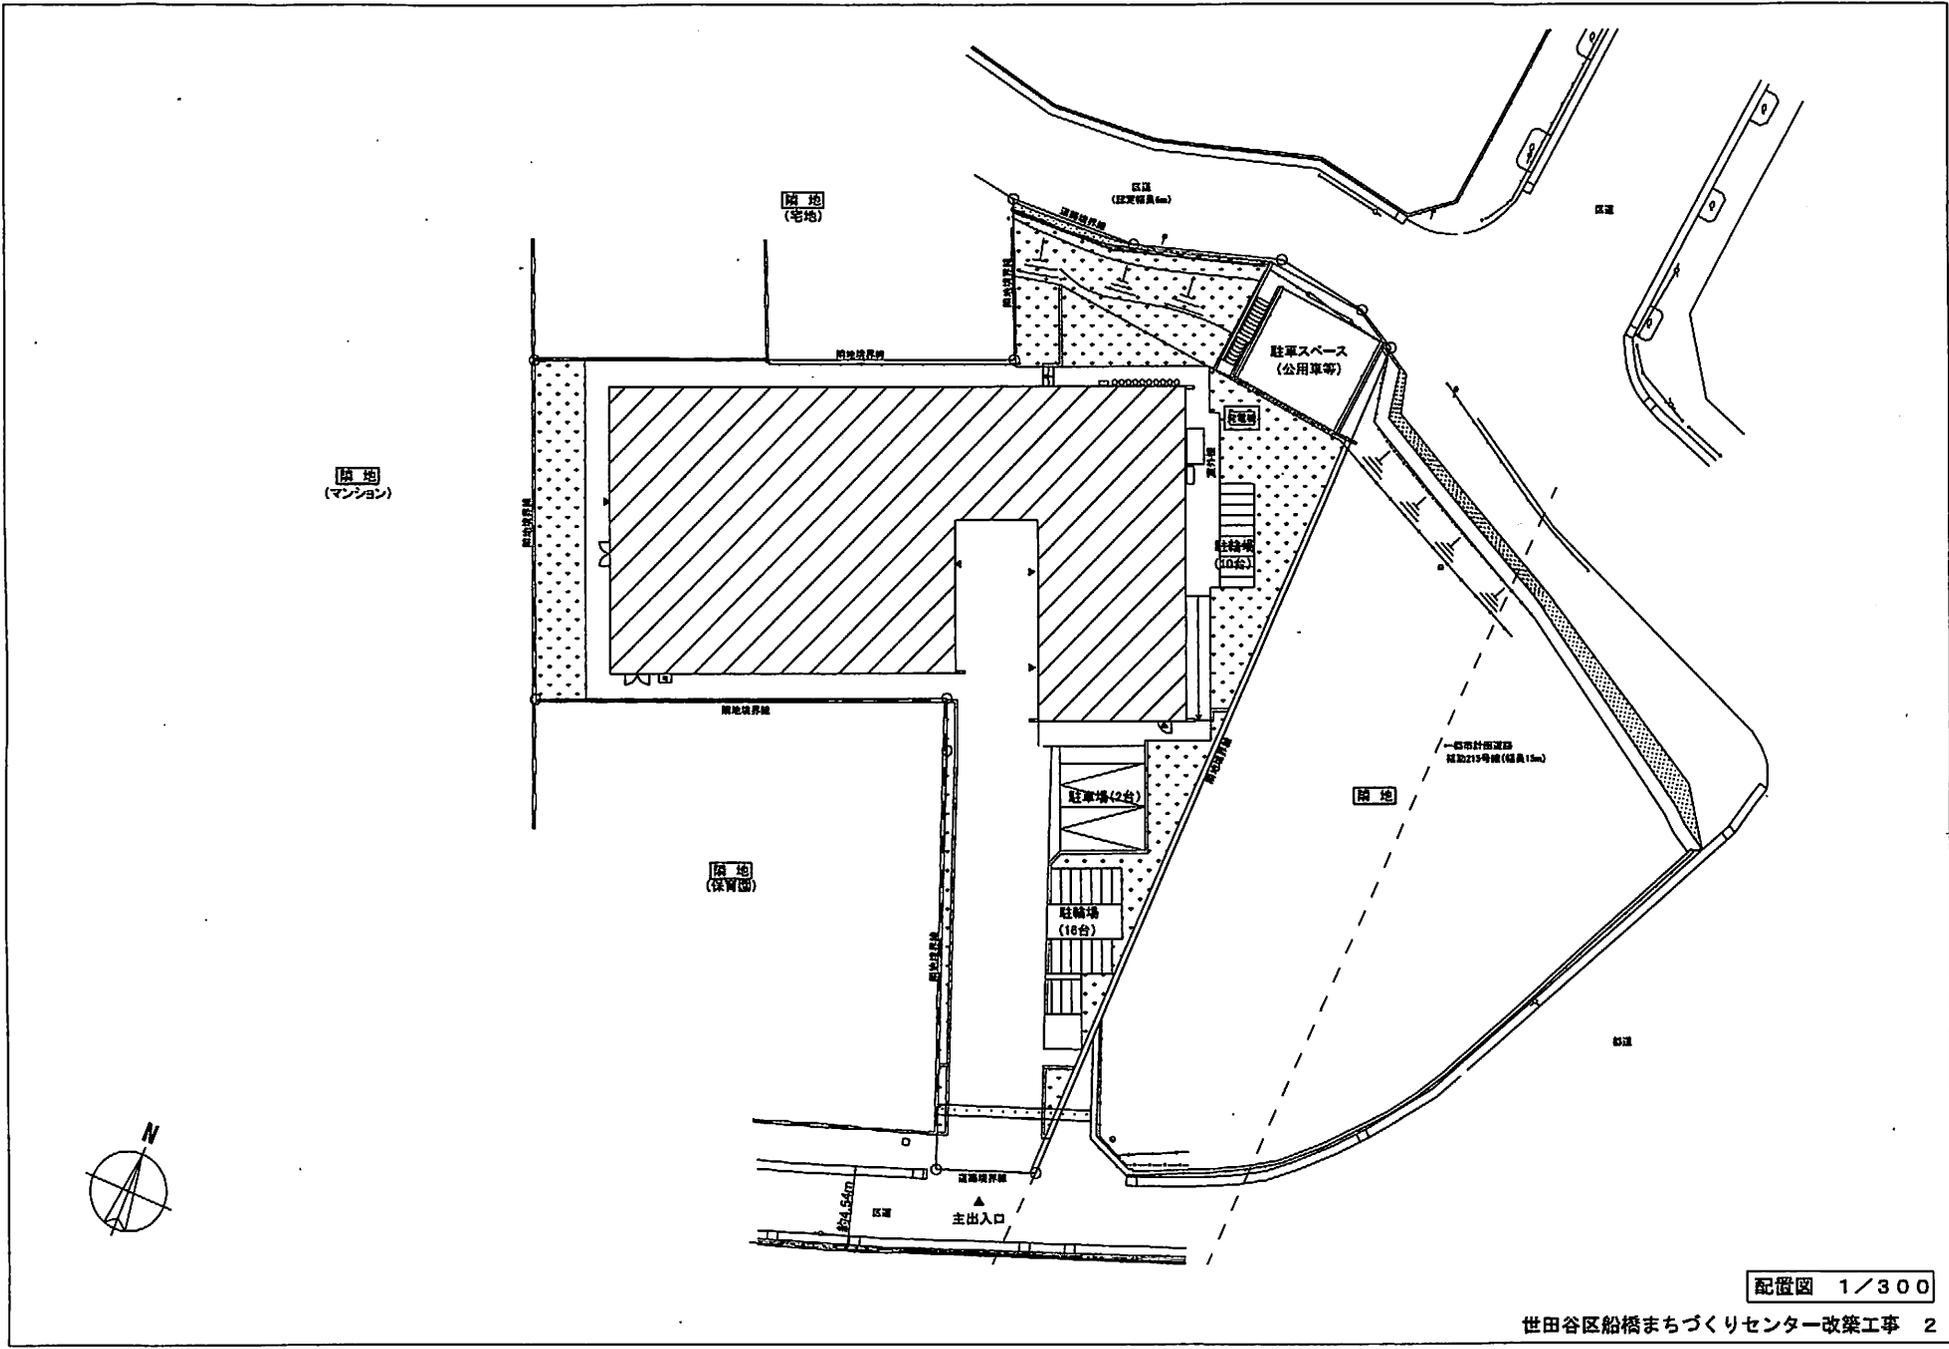

配置図 1/300

世田谷区船橋まちづくりセンター改築工事 2

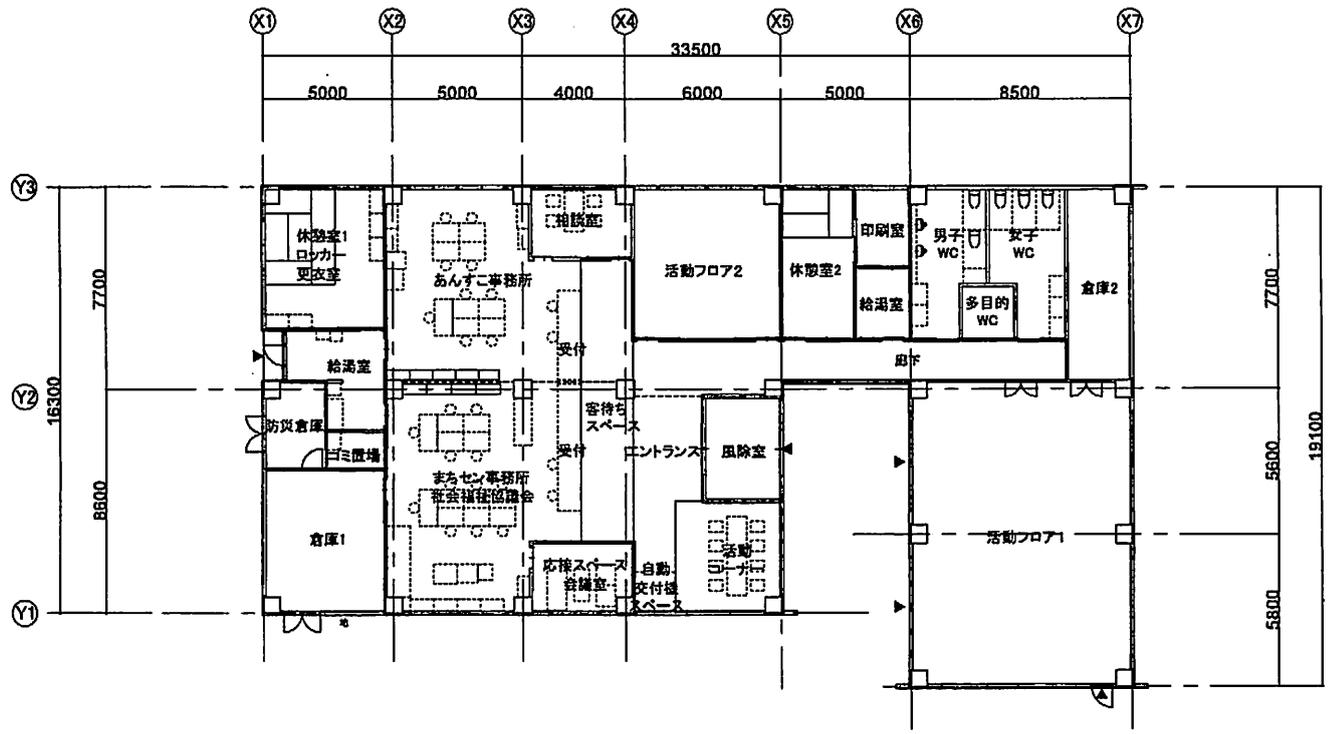

平面図 1/200