


令和〇〇年春作付け計画表

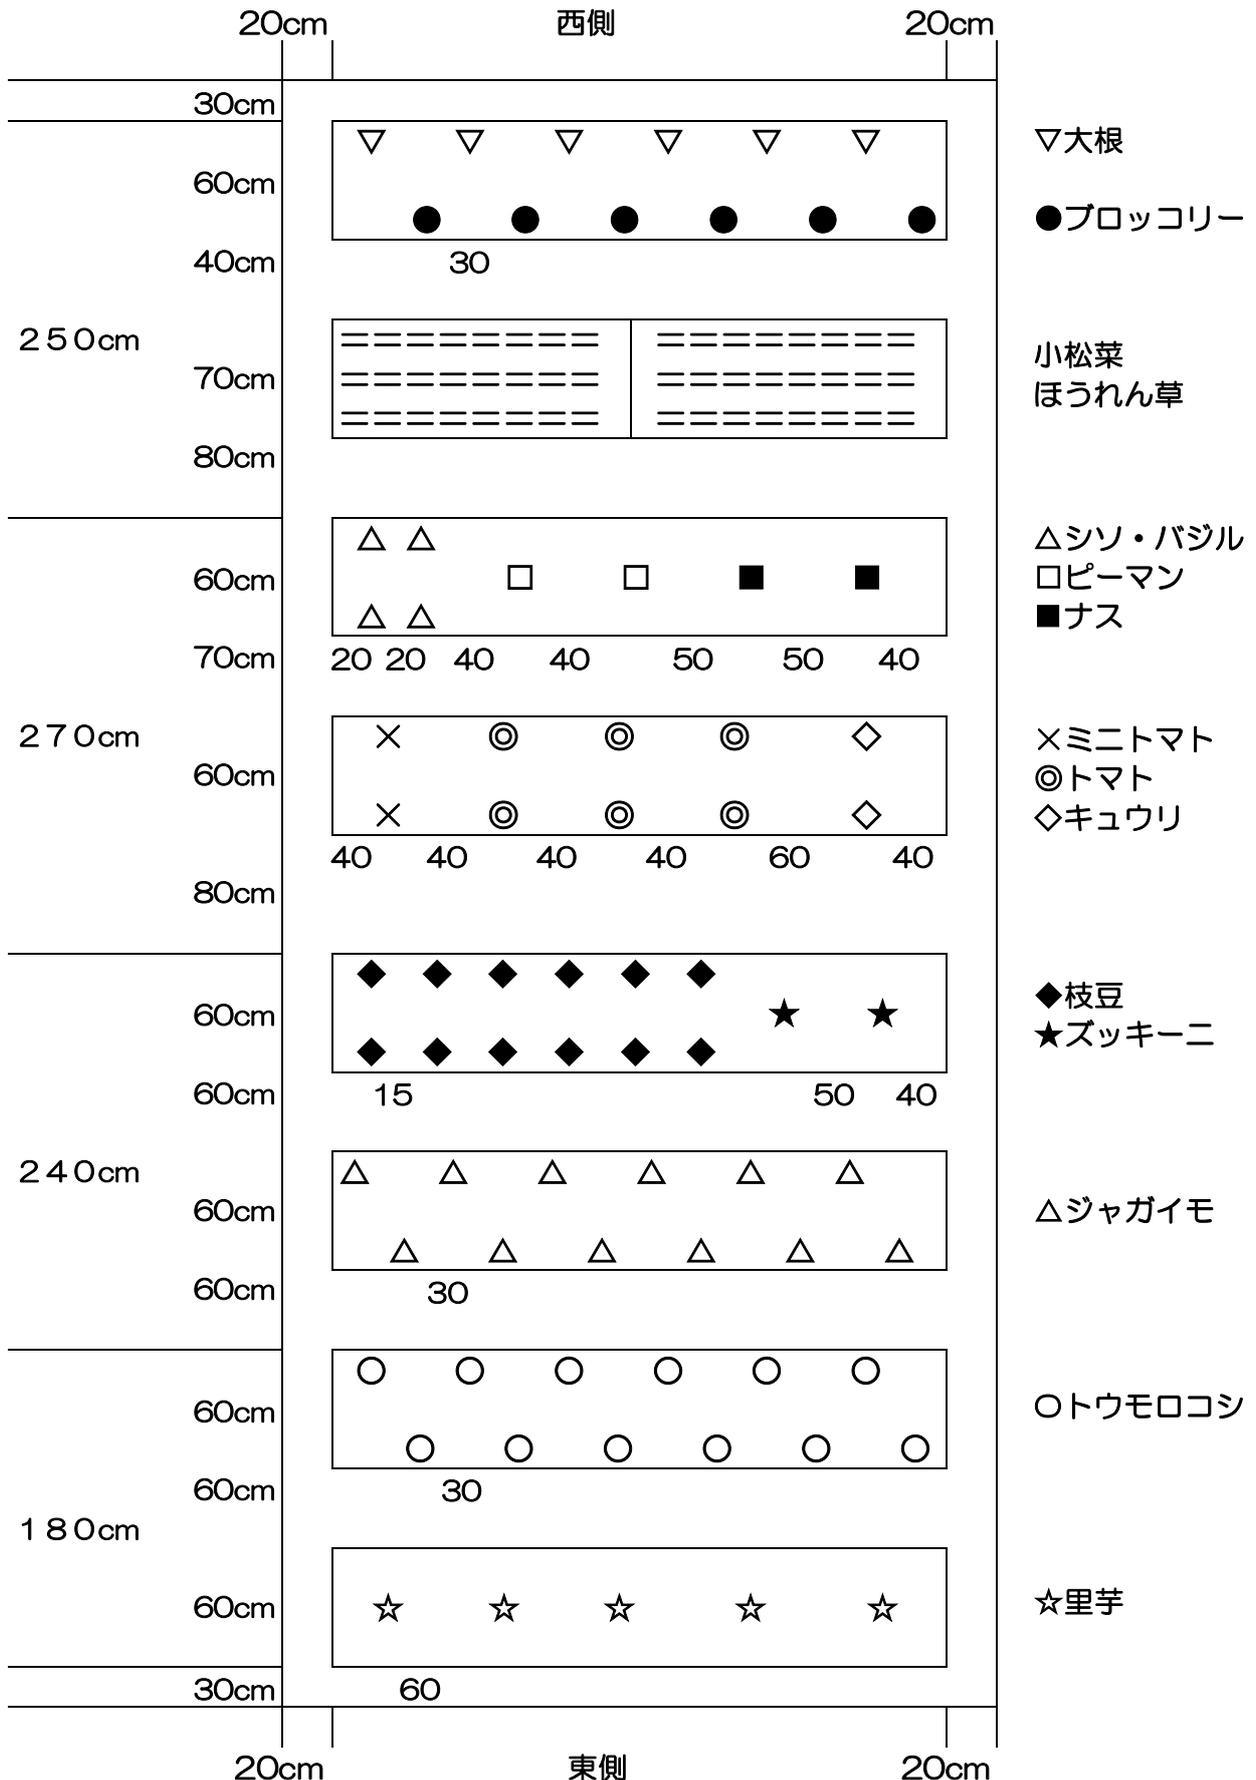

※ 隣との境界からお互いに20cmずつ下がり、歩くスペースを確保して下さい。