
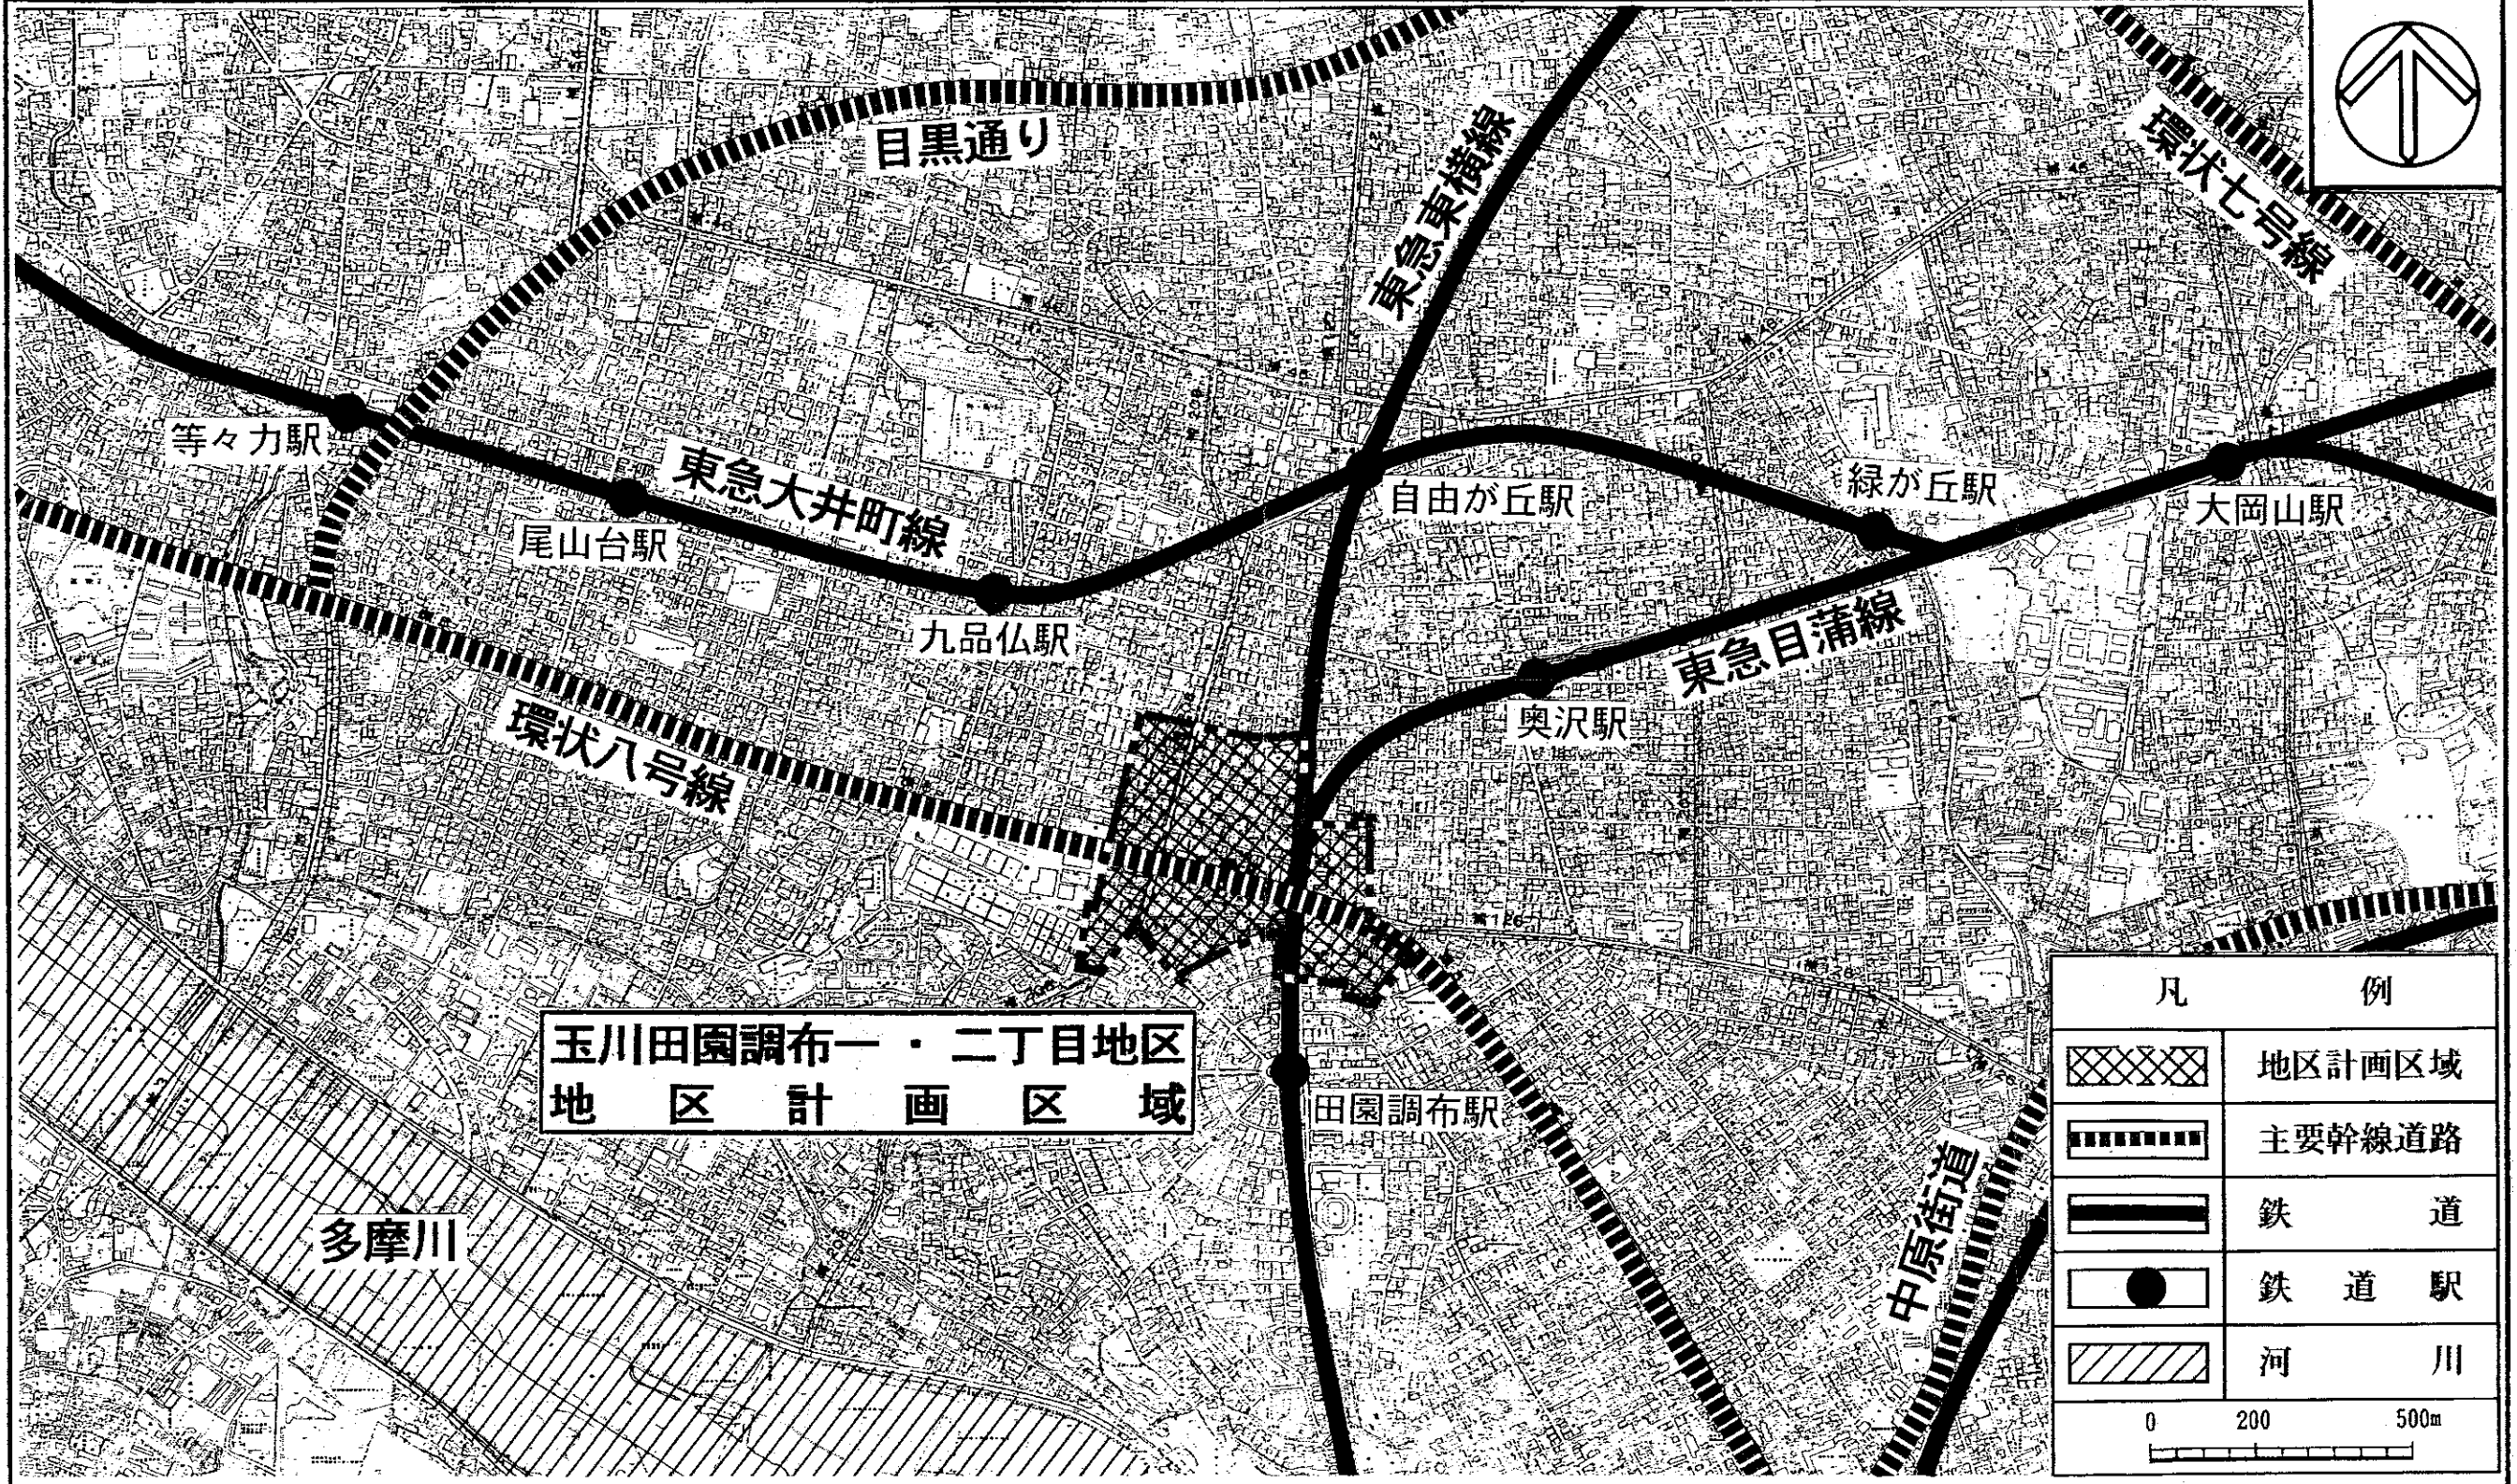



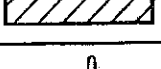


東京都市計画地区計画

玉川田園調布一・二丁目地区地区計画（世田谷区決定） 位置図

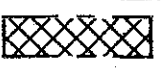


玉川田園調布一・二丁目地区
地区計画区域




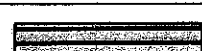

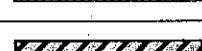
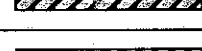
凡 例	
	地区計画区域
	主要幹線道路
	鉄 道
	鉄 道 駅
	河 川
0 200 500m	


東京都都市計画地区計画

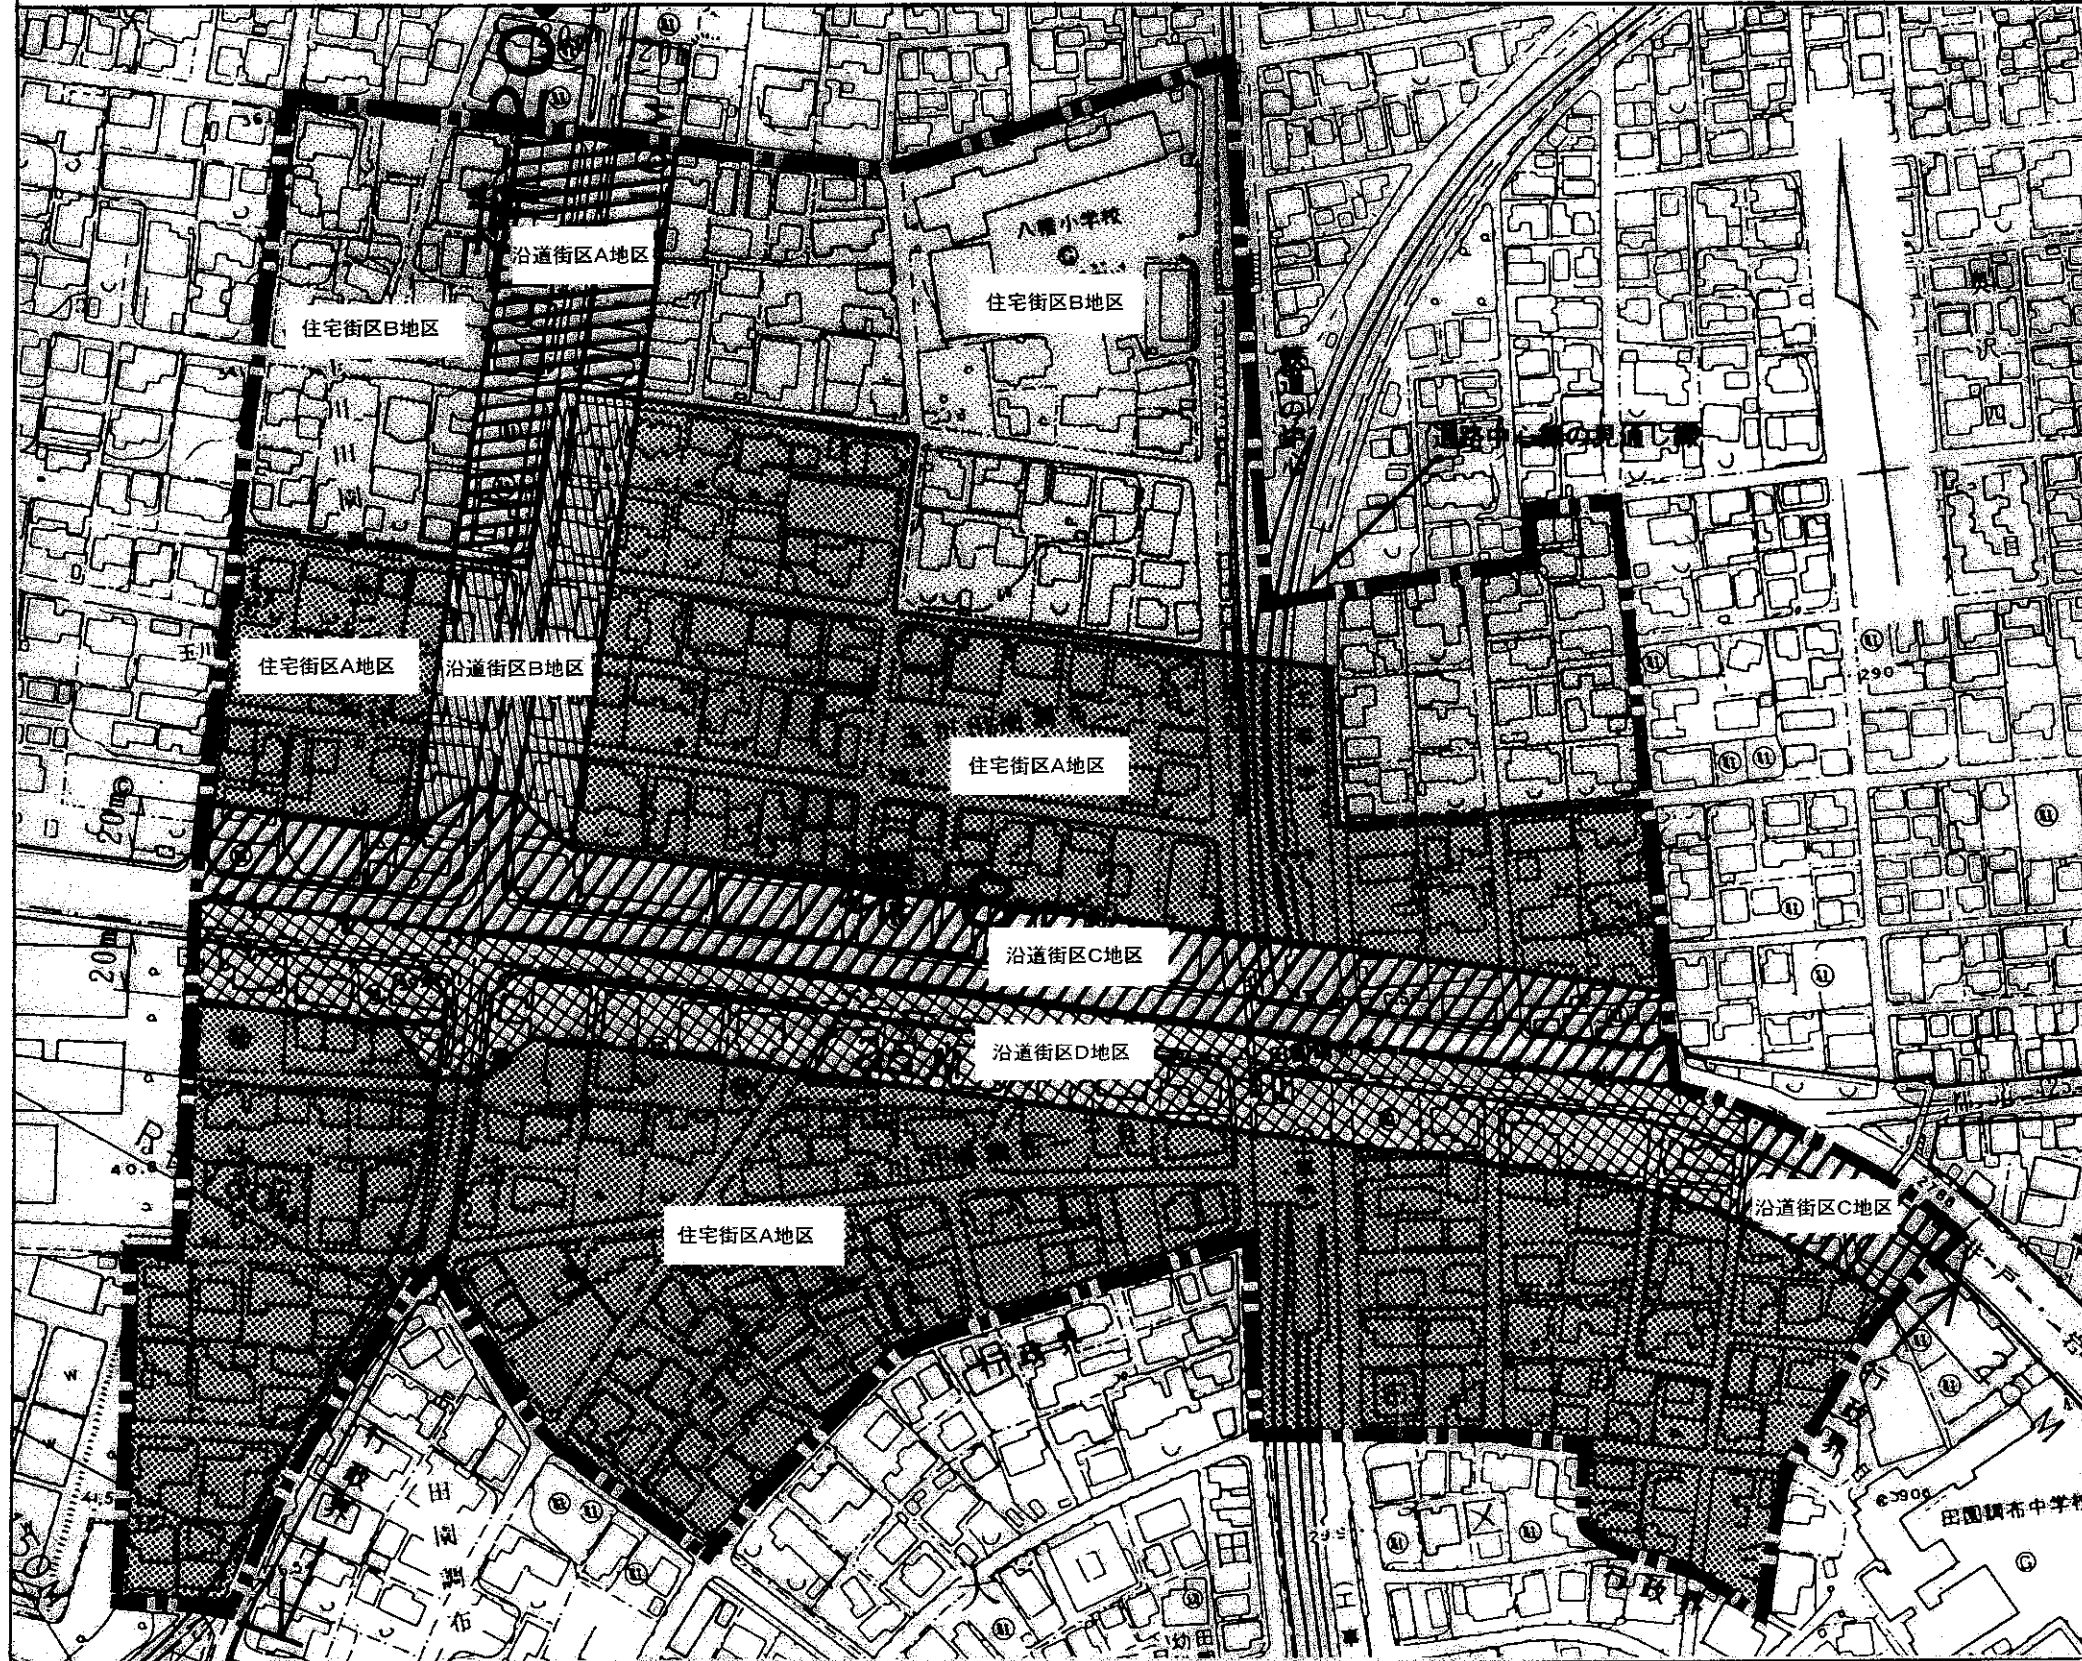玉川田園調布一・二丁目地区地区計画（世田谷区決定） 計画図 その1



区域及び地区の細区分

凡 例	
	地区計画区域
	住宅街区A地区
	住宅街区B地区
	沿道街区A地区
	沿道街区B地区
	沿道街区C地区
	沿道街区D地区

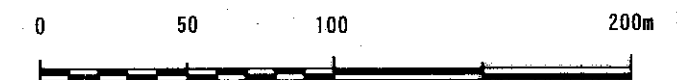

東京都都市計画地区計画

玉川田園調布一・二丁目地区地区計画（世田谷区決定）

計画図 その2



区域及び壁面の位置の制限

凡	例
	地区計画区域
1.0	壁面の位置 (境界線より 1.0m)
1.5	壁面の位置 (境界線より 1.5m)
2.0	壁面の位置 (境界線より 2.0m)

