


東京都市計画地区計画

大蔵地区地区計画 計画図 1


[世田谷区決定]

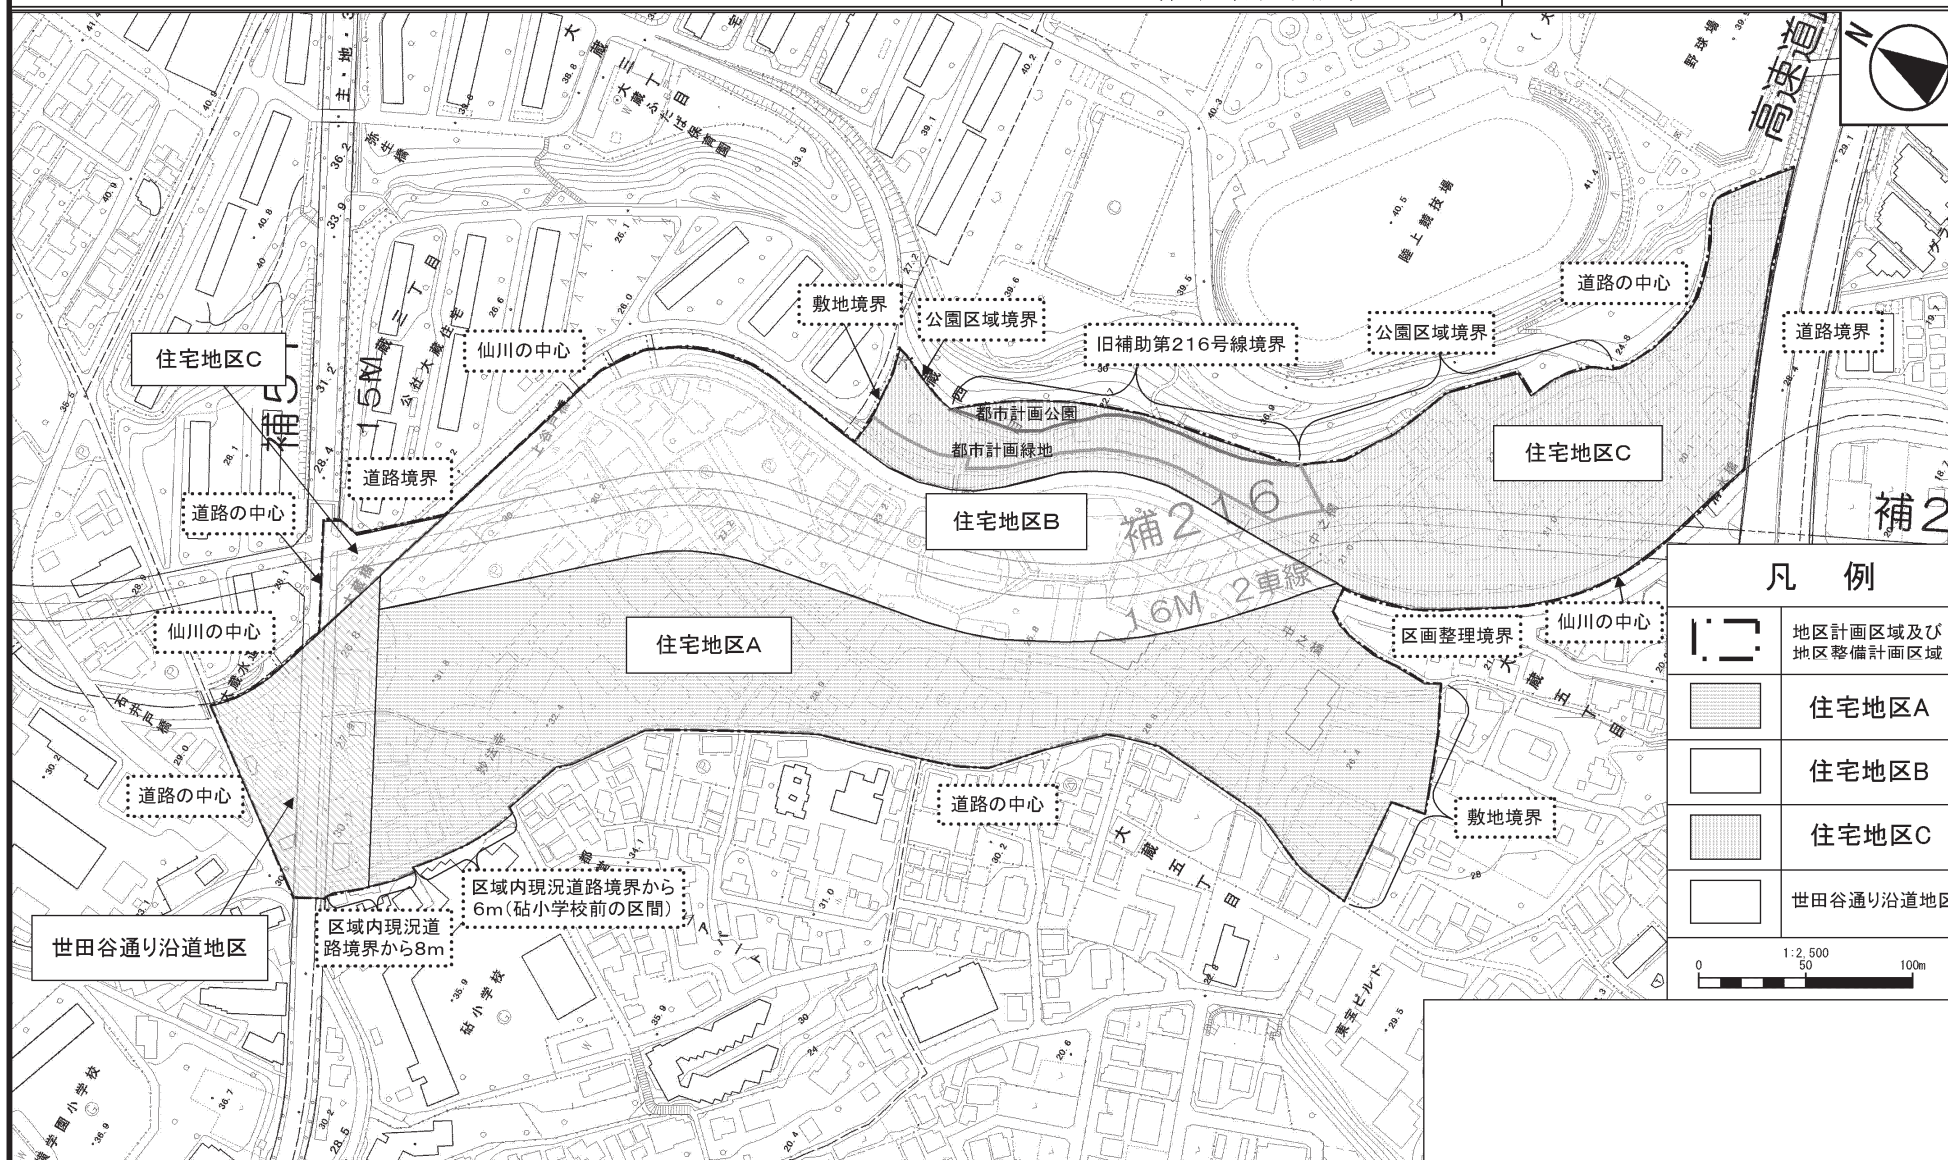

この地図は、東京都知事の承認を受けて、東京都縮尺1/2,500の地形図及び道路網図を使用して作成したものである。ただし、計画線は、都市計画道路の計画図から転記したものである。無断複製を禁ず。(承認番号) 17都市基交第470号、平成18年3月15日 (承認番号) 17都市基街第802号、平成18年3月10日

東京都市計画地区計画 大蔵地区地区計画 計画図 2

[世田谷区決定]

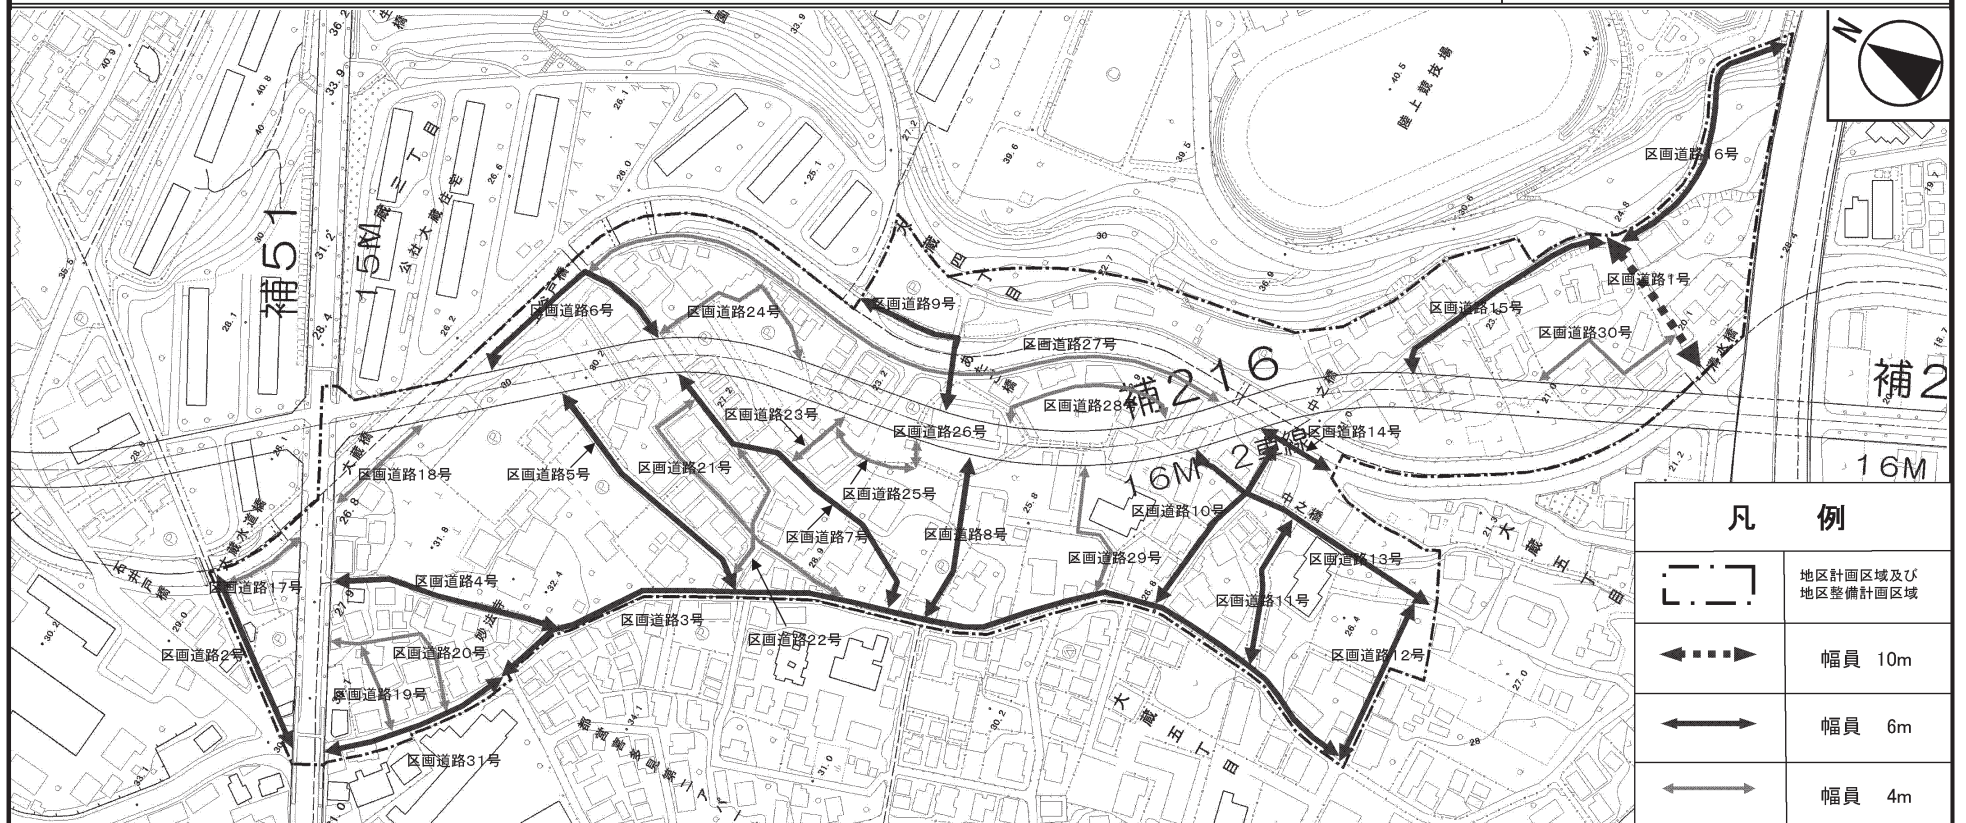

地区施設の配置及び規模

道 路				名称	幅員	延	備 考	名称	幅員	延	備 考	名称	幅員	延	備 考
名称	幅	延長	備考	区画道路9号	6m	約 80m	新設	区画道路19号	4m	約 40m	新設	区画道路29号	4m	約 70m	既存・新設
区画道路1号	10m	約 85m	拡幅	区画道路10号	6m	約 95m	拡幅	区画道路20号	4m	約 80m	新設	区画道路30号	4m	約 70m	既存・新設
区画道路2号	3m(全幅6m)	約100	既存	区画道路11号	6m	約 70m	既存	区画道路21号	4m	約135m	既存・新設	区画道路31号	6m[-部8m]	約 95m	拡幅
区画道路3号	4m(全幅6m)	約430	拡幅	区画道路12号	6m	約 80m	新設	区画道路22号	4m	約 55m	既存				
区画道路4号	6m	約110	拡幅	区画道路13号	6m	約140m	新設	区画道路23号	4m	約 35m	新設				
区画道路5号	6m	約130	拡幅・新設	区画道路14号	6m	約 40m	拡幅	区画道路24号	4m	約 90m	新設				
区画道路6号	6m	約100	拡幅	区画道路15号	6m	約100m	拡幅	区画道路25号	4m	約 40m	新設				
区画道路7号	6m	約160	拡幅・新設	区画道路16号	4m(全幅6m)	約135m	拡幅	区画道路26号	4m	約 15m	新設				
区画道路8号	6m	約 80	新設	区画道路17号	4m	約 45m	新設	区画道路27号	4m	約315m	既存				
				区画道路18号	4m	約 60m	既存	区画道路28号	4m	約 80m	新設				

凡 例

- 地区計画区域及び地区整備計画区域
- 幅員 10m
- 幅員 6m
- 幅員 4m

1:2500

この地図は、東京都知事の承認を受けて、東京都縮尺1/2, 500の地形図及び道路網図を使用して作成したものである。ただし、計画線は、都市計画道路の計画図から転記したものである。無断複製を禁ず。(承認番号) 17都市基交第470号、平成18年3月15日 (承認番号) 17都市基街第802号、平成18年3月10日