


東京都市計画地区計画


砧三・五丁目世田谷通り沿道地区地区計画（世田谷区決定）位置図

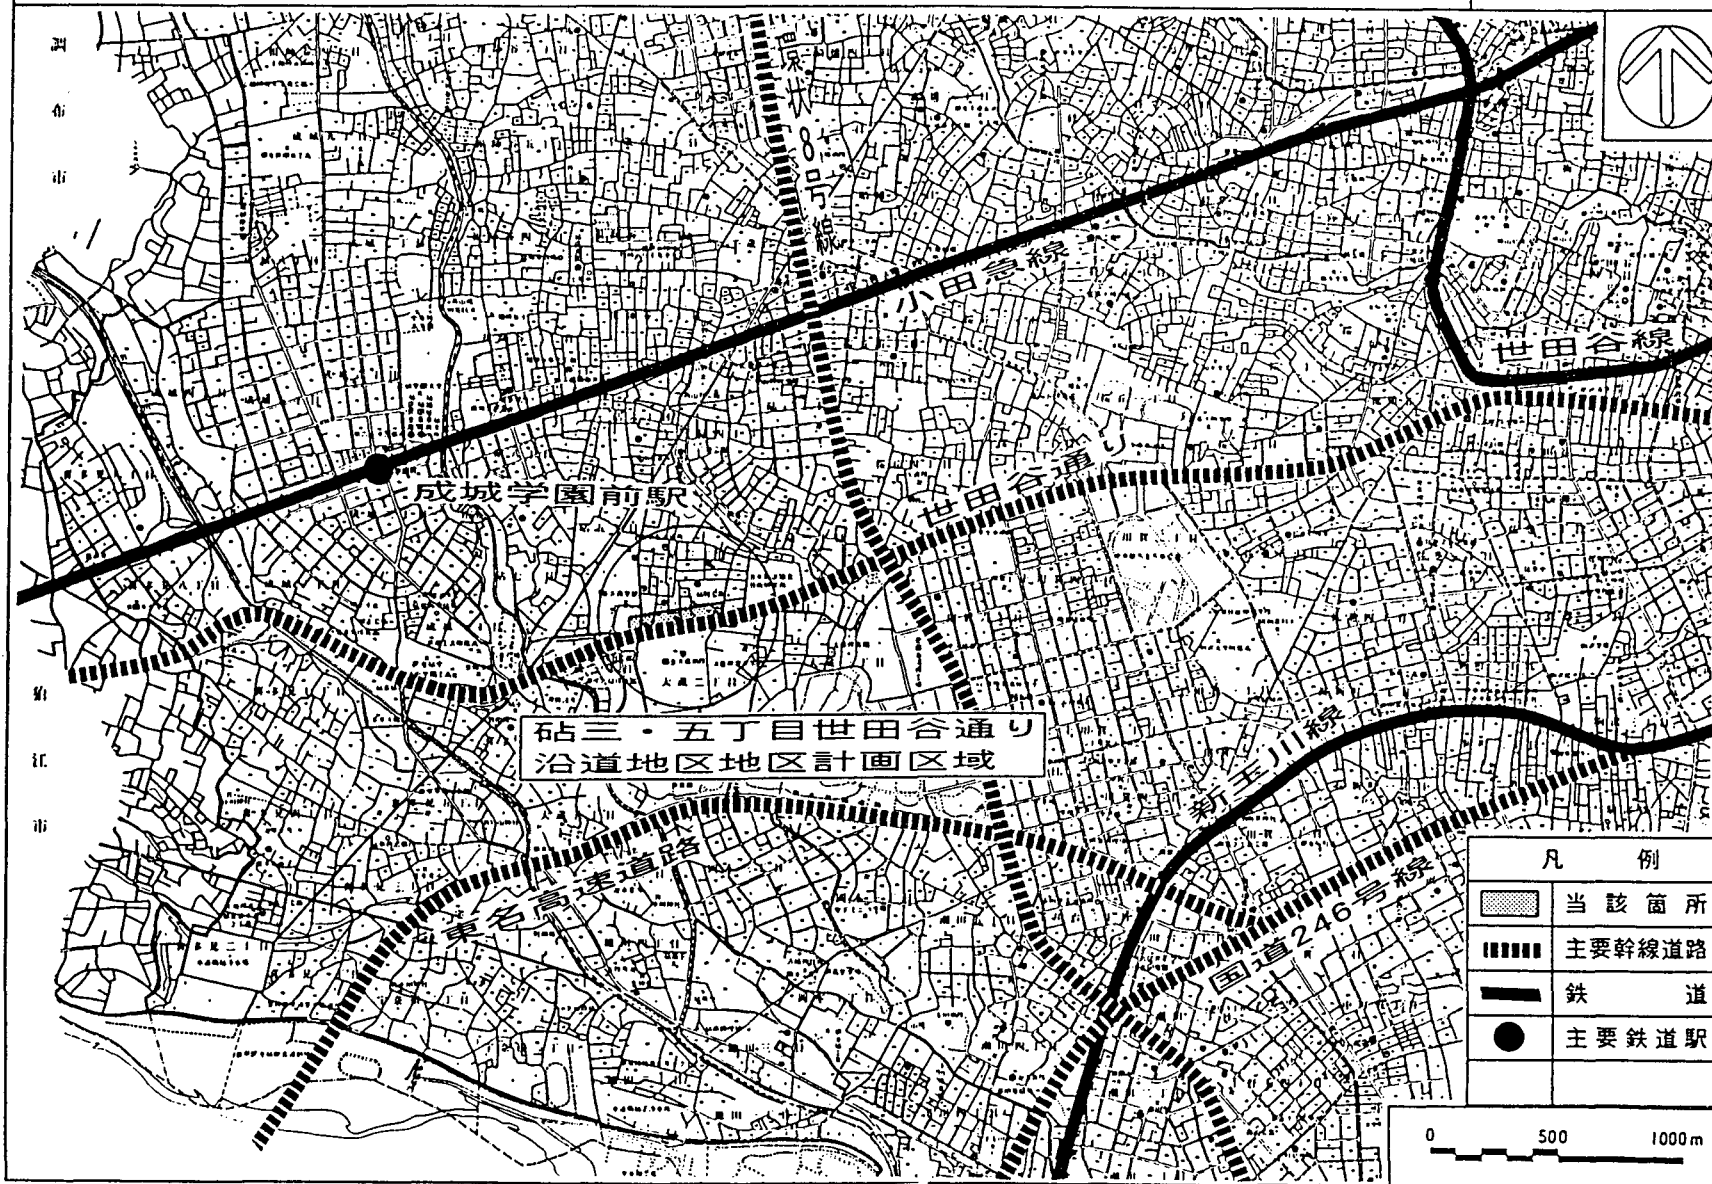




東京都市計画地区計画

碓三・五丁目世田谷通り沿道地区地区計画(世田谷区決定)計画図

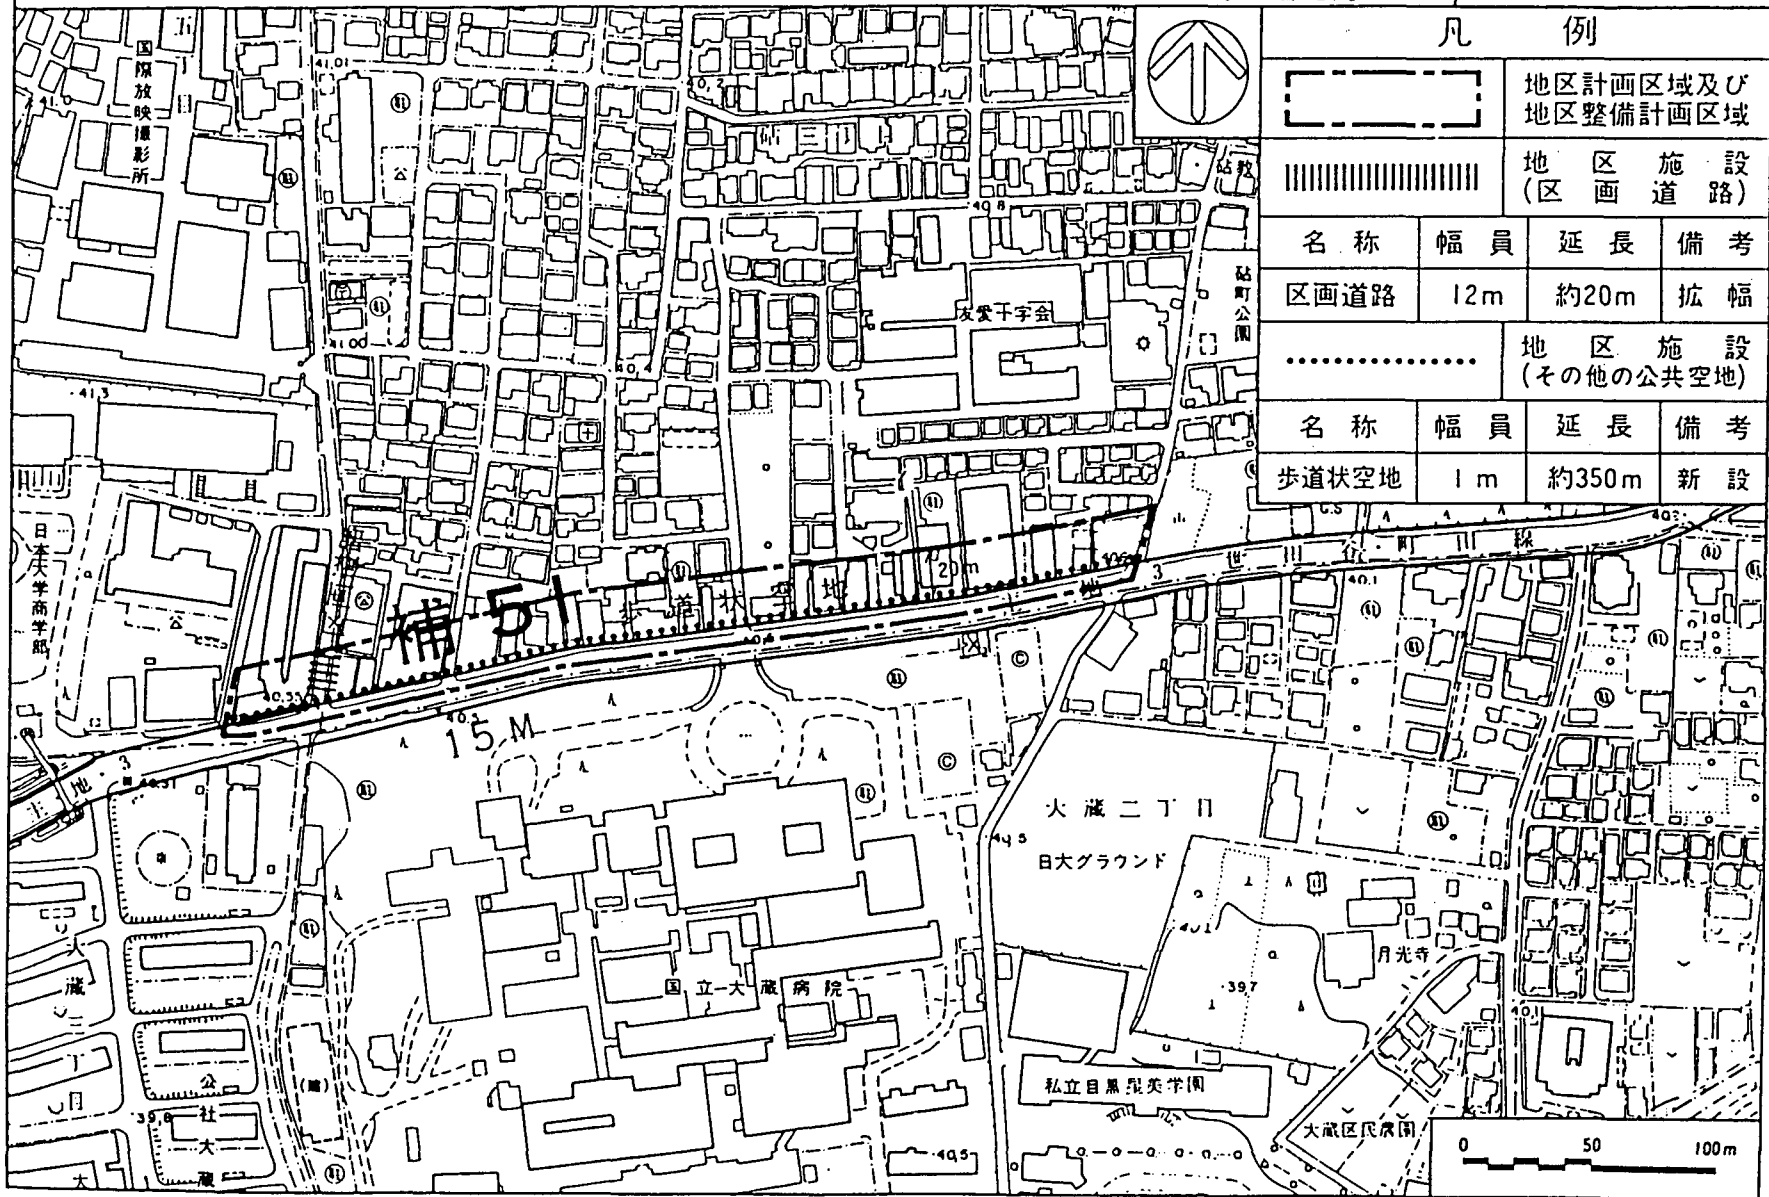世田谷区碓三丁目及び
碓五丁目各地内



凡 例

				地区計画区域及び 地区整備計画区域
				地区施設 (区画道路)
名称	幅員	延長	備考	
区画道路	12m	約20m	拡幅	
				地区施設 (その他の公共空地)
名称	幅員	延長	備考	
歩道状空地	1m	約350m	新設	