


千歳船橋駅周辺地区地区街づくり計画

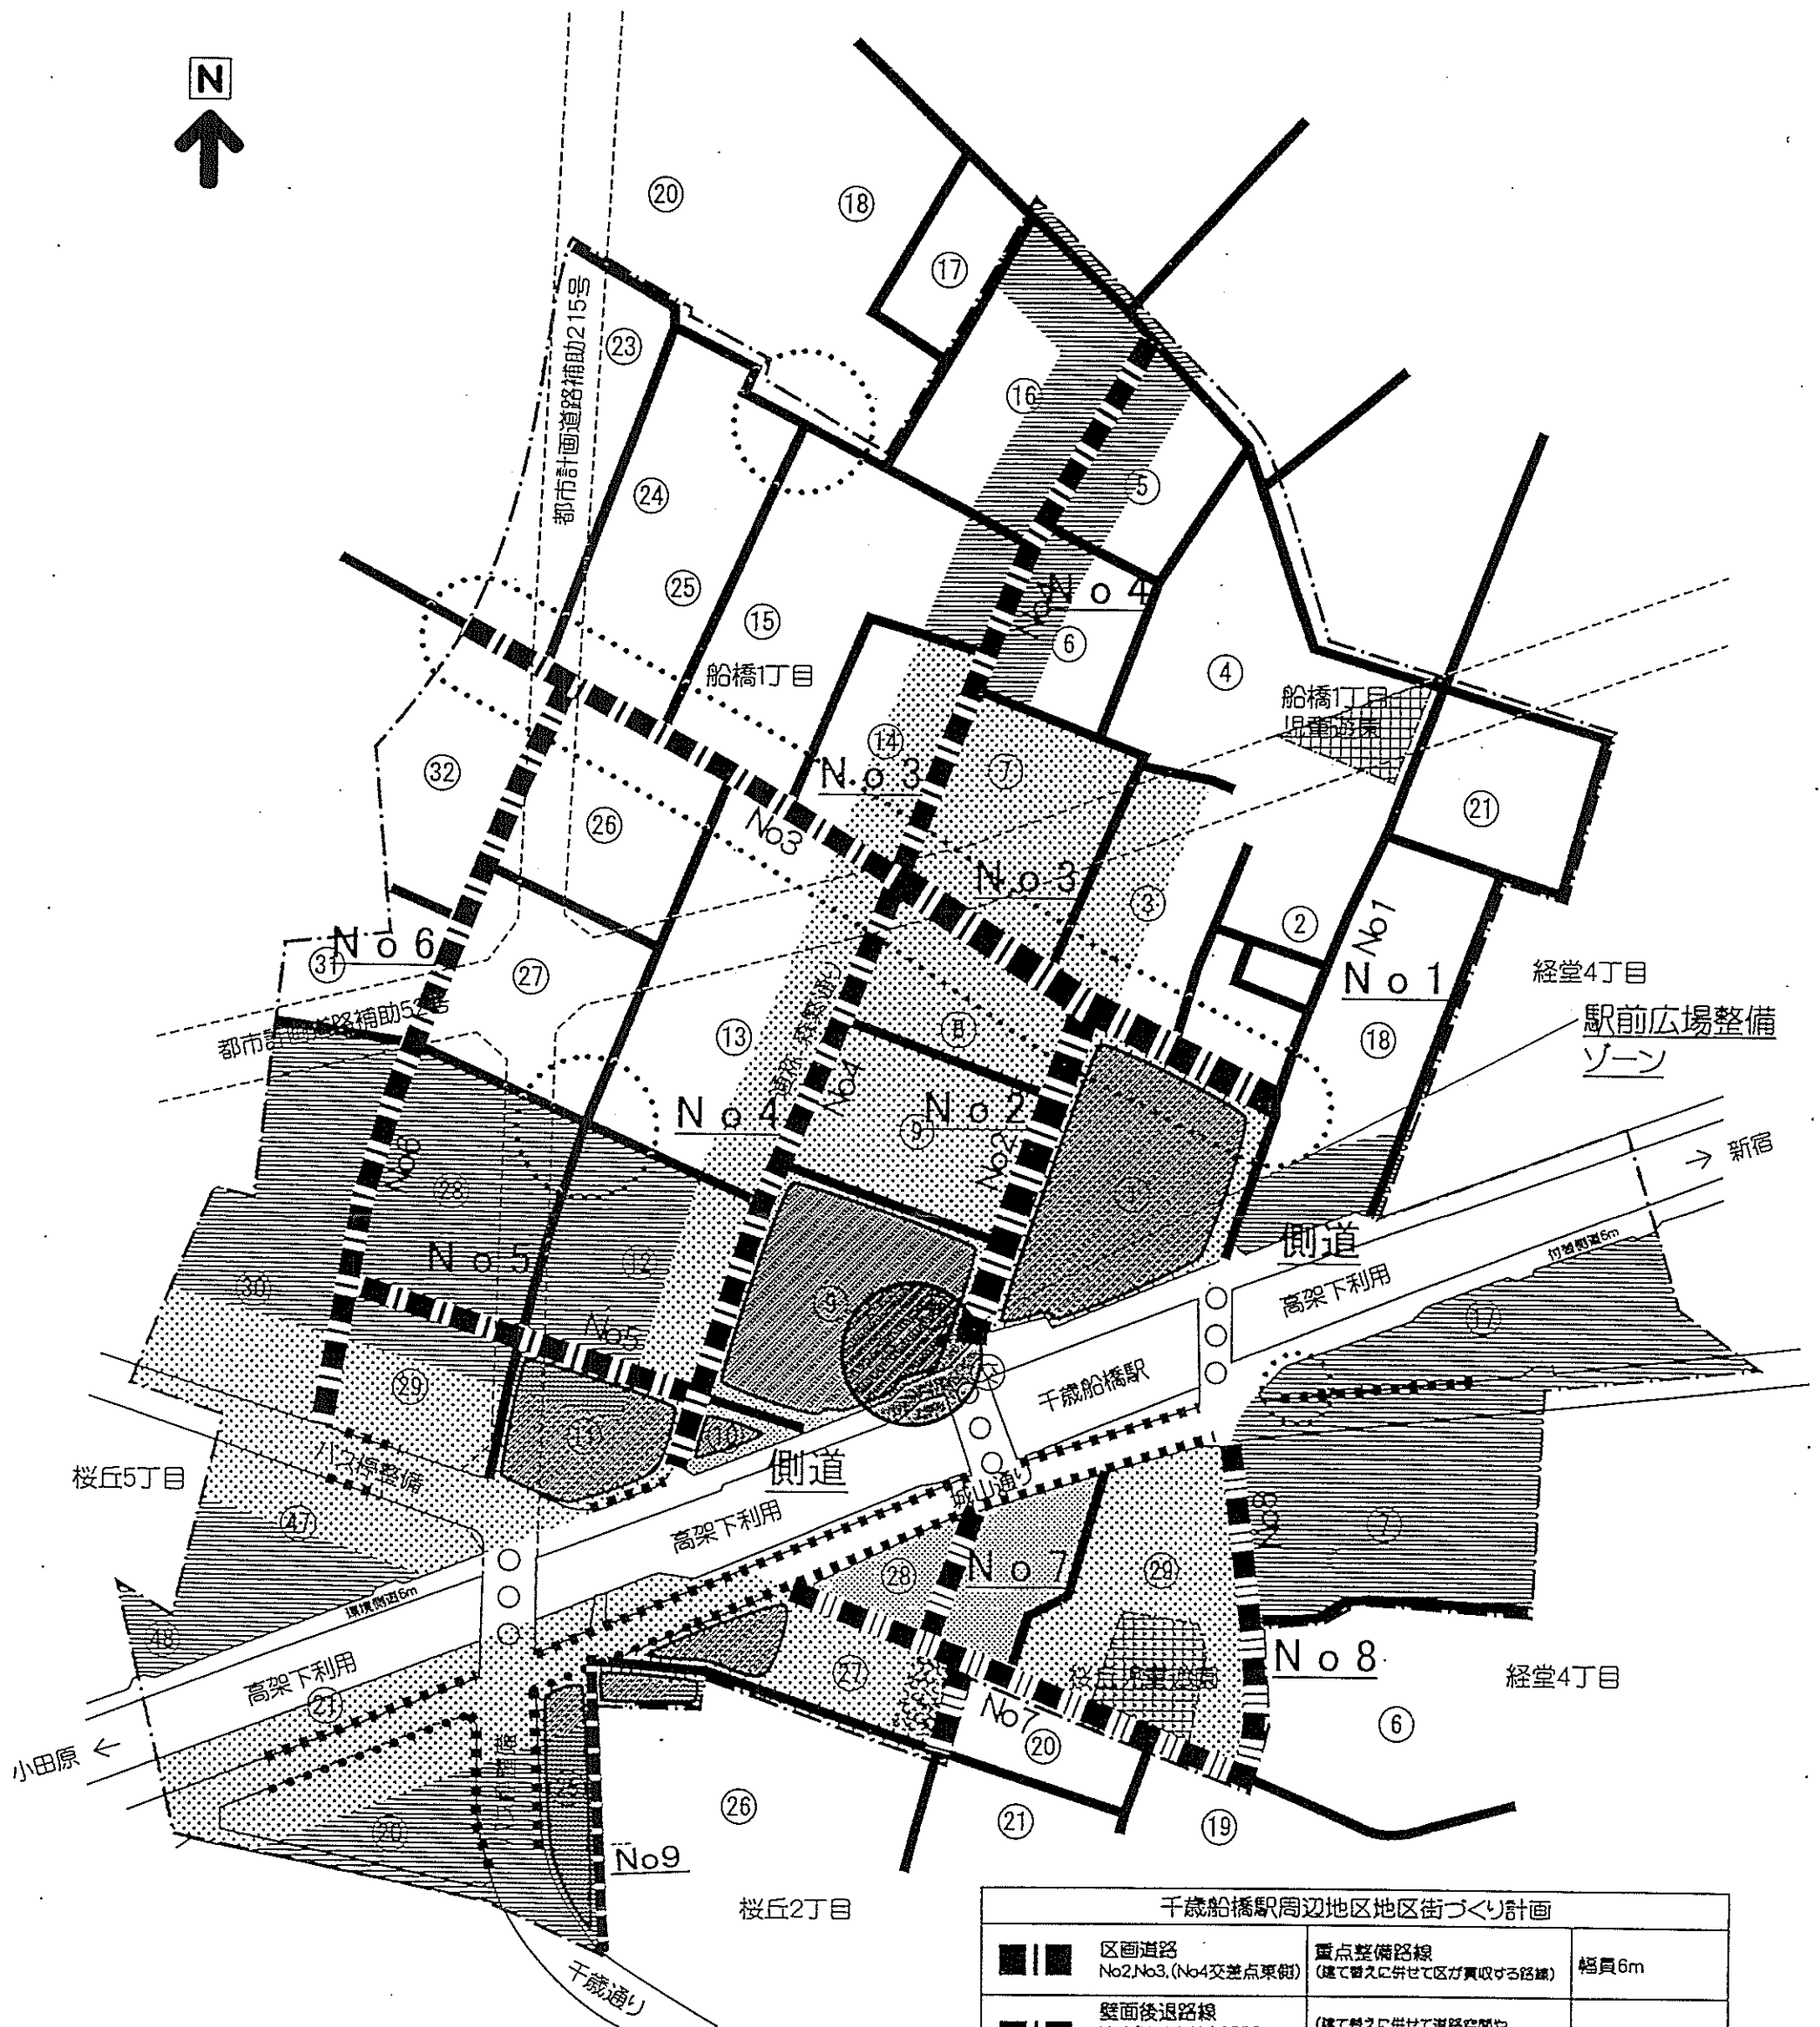


凡 例 <<土地利用>>	
	低層住宅地区
	低中層住宅地区
	住宅商業・業務共存地区
	駅前商業・業務地区

千歳船橋駅周辺地区地区街づくり計画			
	区画道路 No2, No3, (No4交差点東側)	重点整備路線 (建て替えに併せて区が買収する路線)	幅員6m
	壁面後退路線 No3 (No4交差点西側), No4, No5 (No4交差点西側), No6	(建て替えに併せて道路空間や 防災空間を確保する路線)	現道中心3m振分
	歩道整備等		
	拡幅・右折レーンの確保		
	狭い道路		
	行き止まり道路解消ゾーン		
	駅前広場整備ゾーン		
	小広場・ポケットパーク整備ゾーン		
	共同建替誘導地区		
	交差道路		
	No7, No8	壁面後退路線	現道中心3m振分
	No9	空間確保	現道中心2.5m振分
	桜丘二丁目都営住宅周辺街づくり協定区域《既決定》		
	千歳船橋駅周辺地区地区街づくり計画区域境界線		

千歳船橋駅周辺地区地区街づくり計画区域図

千歳船橋駅周辺地区街づくり誘導地区区域図

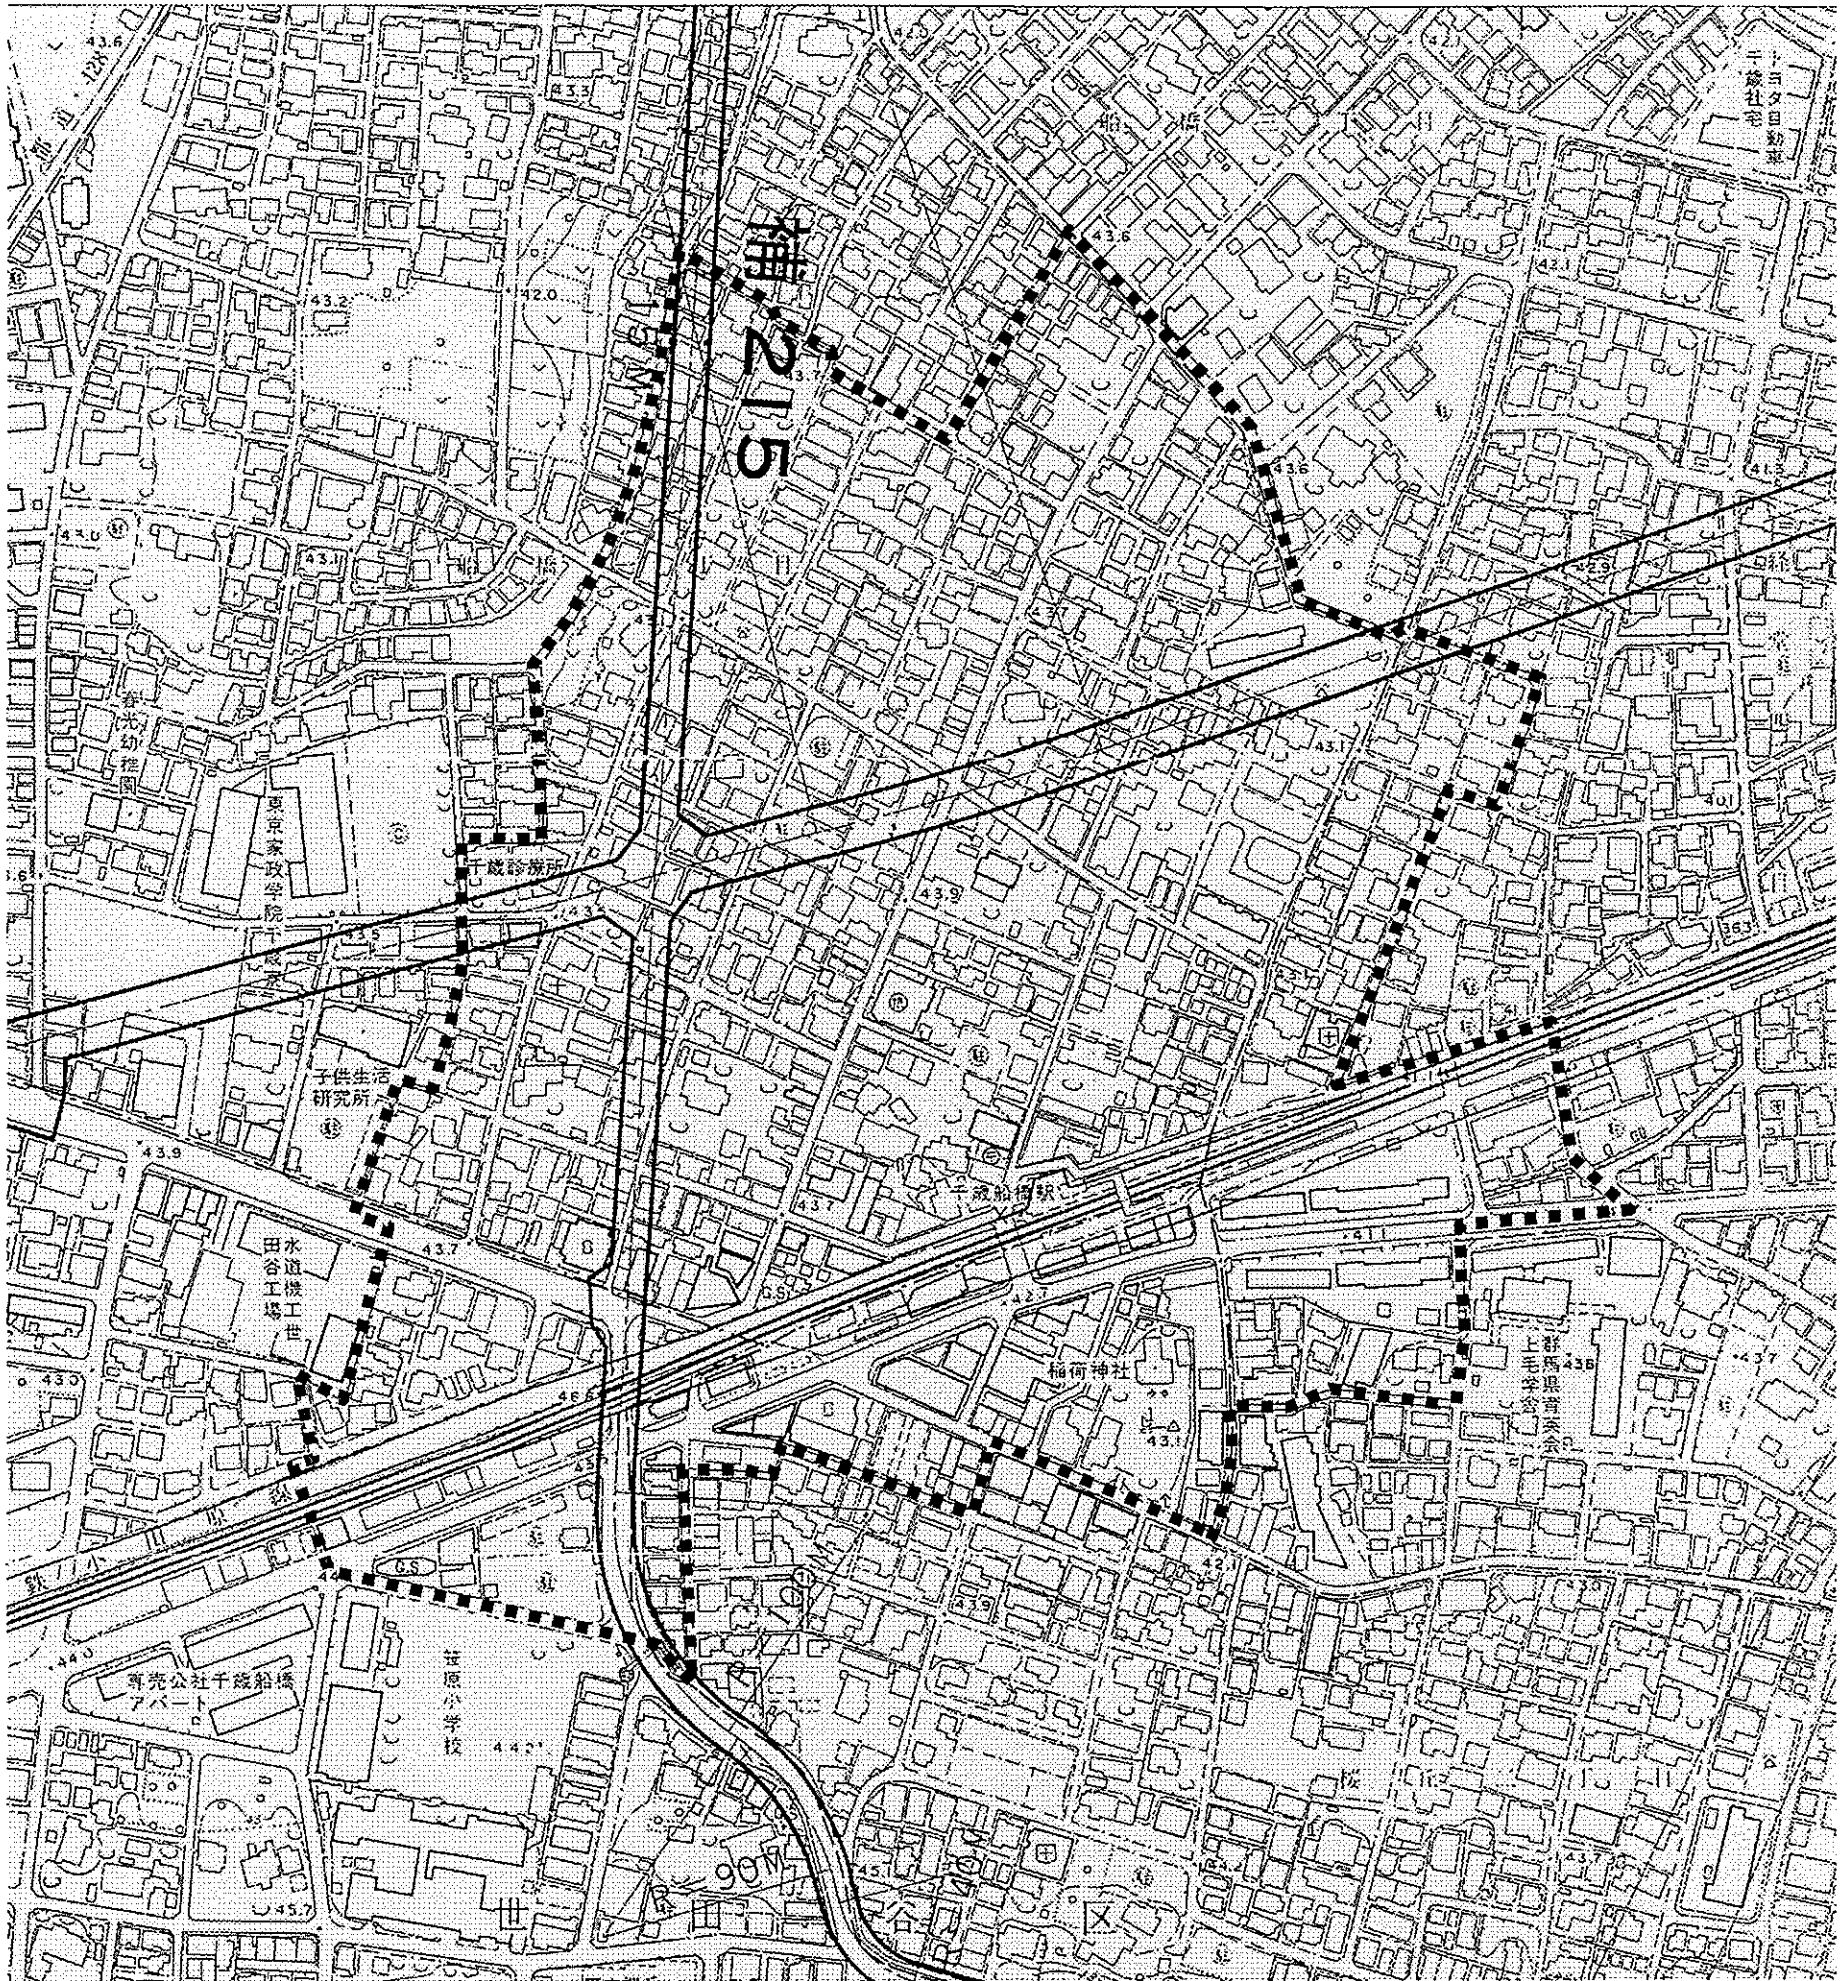

千歳船橋駅周辺地区街づくり推進地区区域図

