



東京都市計画地区計画宇奈根西部地区地区計画 位置図

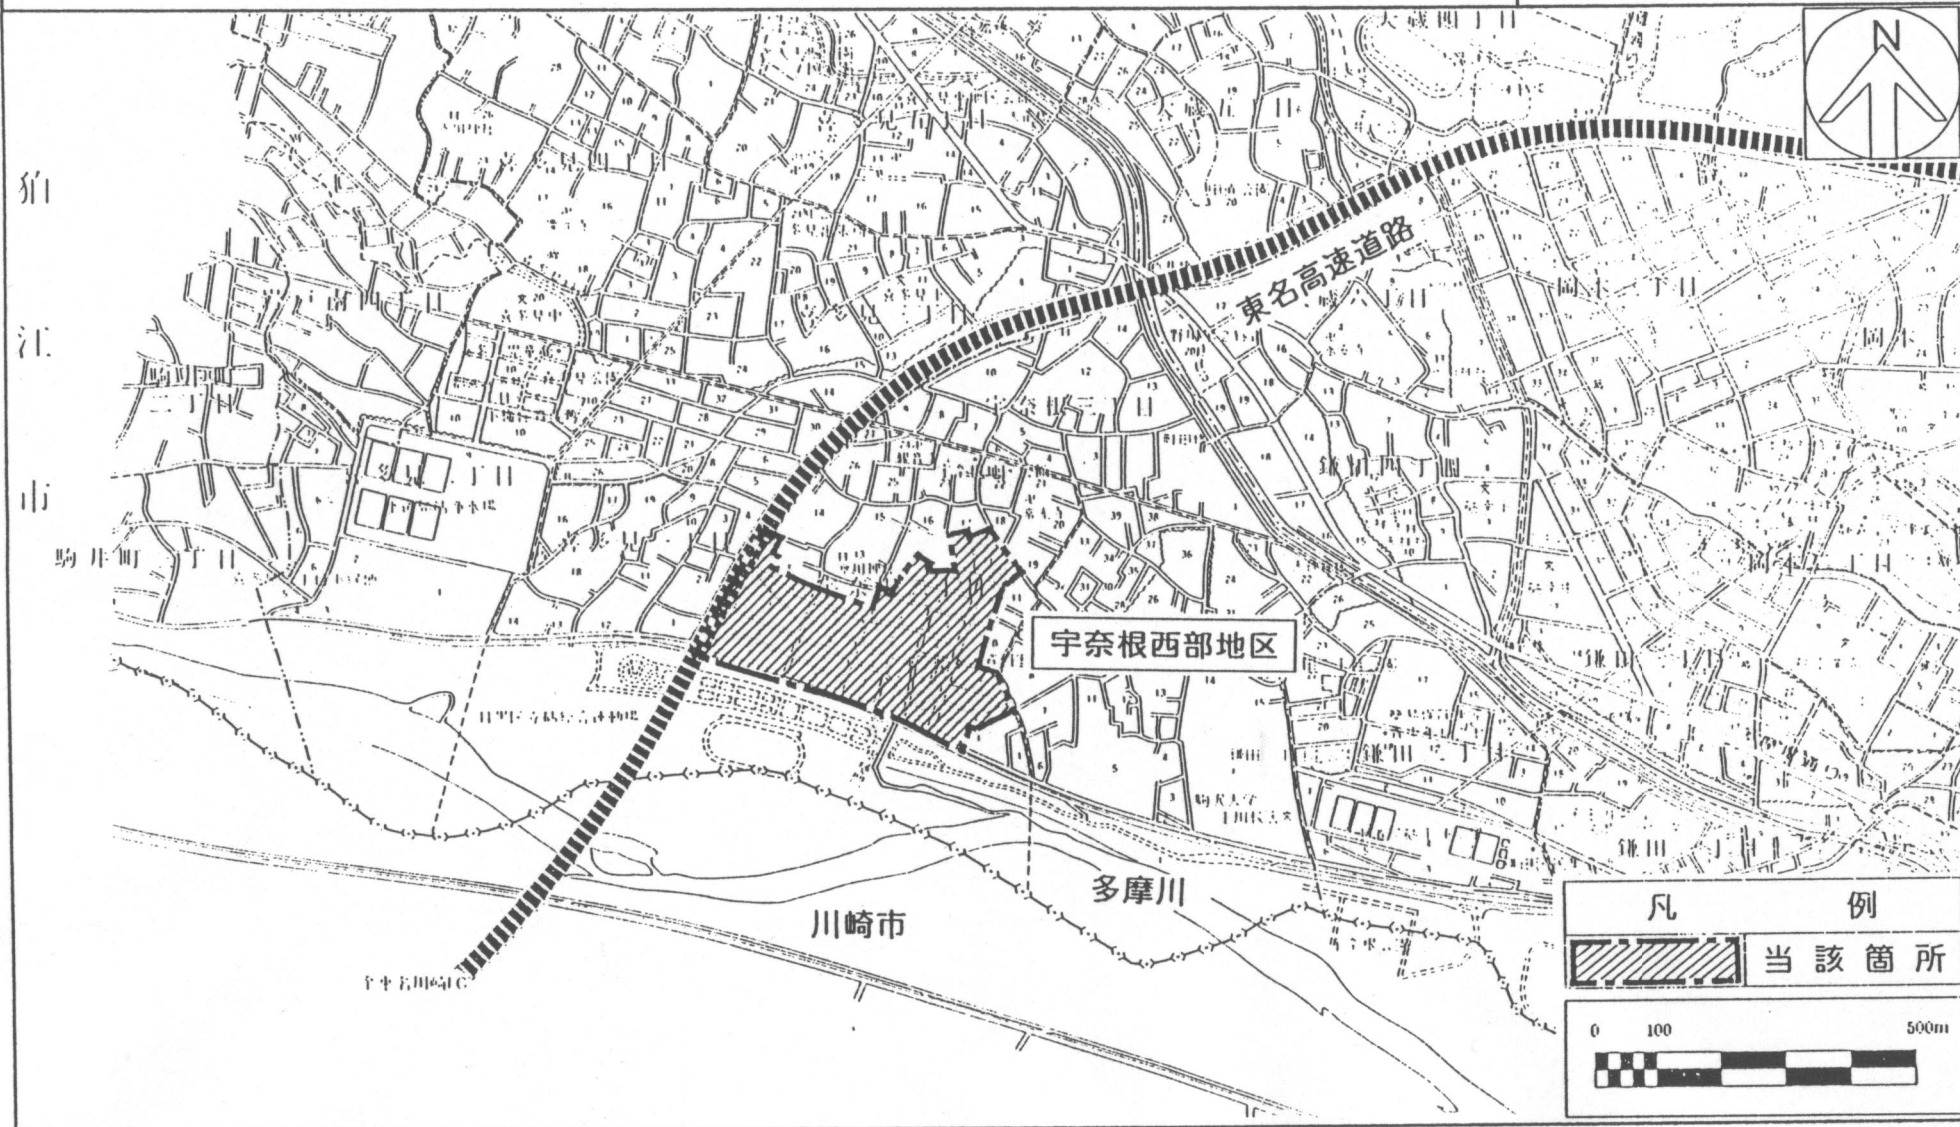

# 東京都市計画地区計画 宇奈根西部地区地区計画（世田谷区決定）計画図

世田谷区宇奈根二丁目及び  
喜多見一丁目各内地

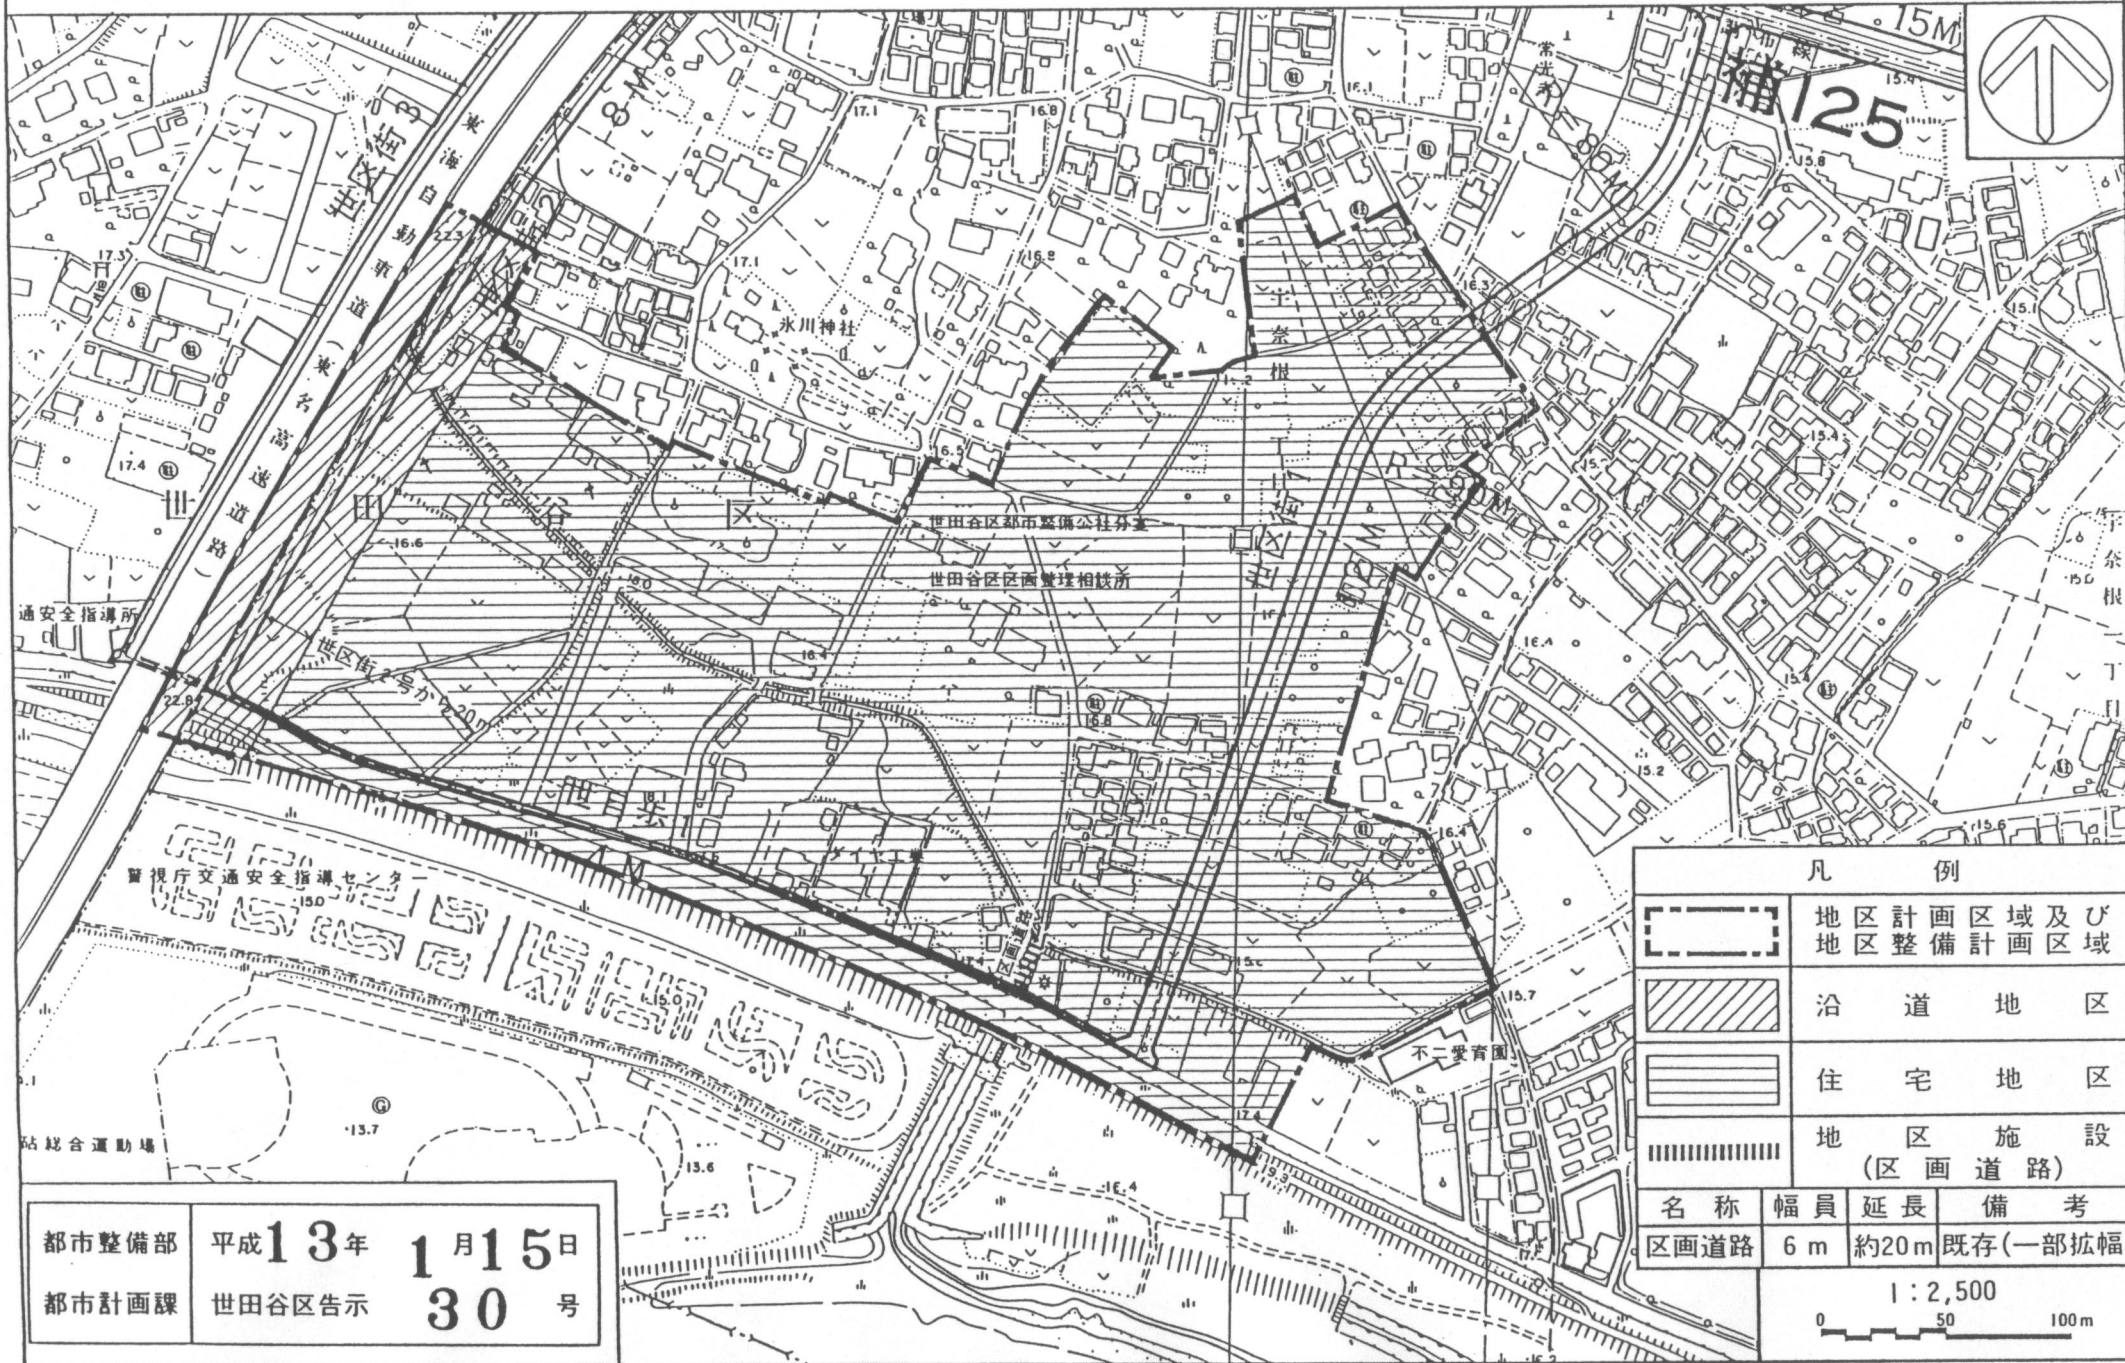

凡 例			
	地区計画区域及び地区整備計画区域		
	沿道地区		
	住宅地区		
	地区施設 (区画道路)		
名称	幅員	延長	備考
区画道路	6 m	約20m	既存(一部拡幅)

都市整備部 平成13年 1月15日  
都市計画課 世田谷区告示 30号

1 : 2,500  
0 50 100m