



東京都市計画地区計画  
 上祖師谷四丁目地区地区計画（世田谷区決定）位置図

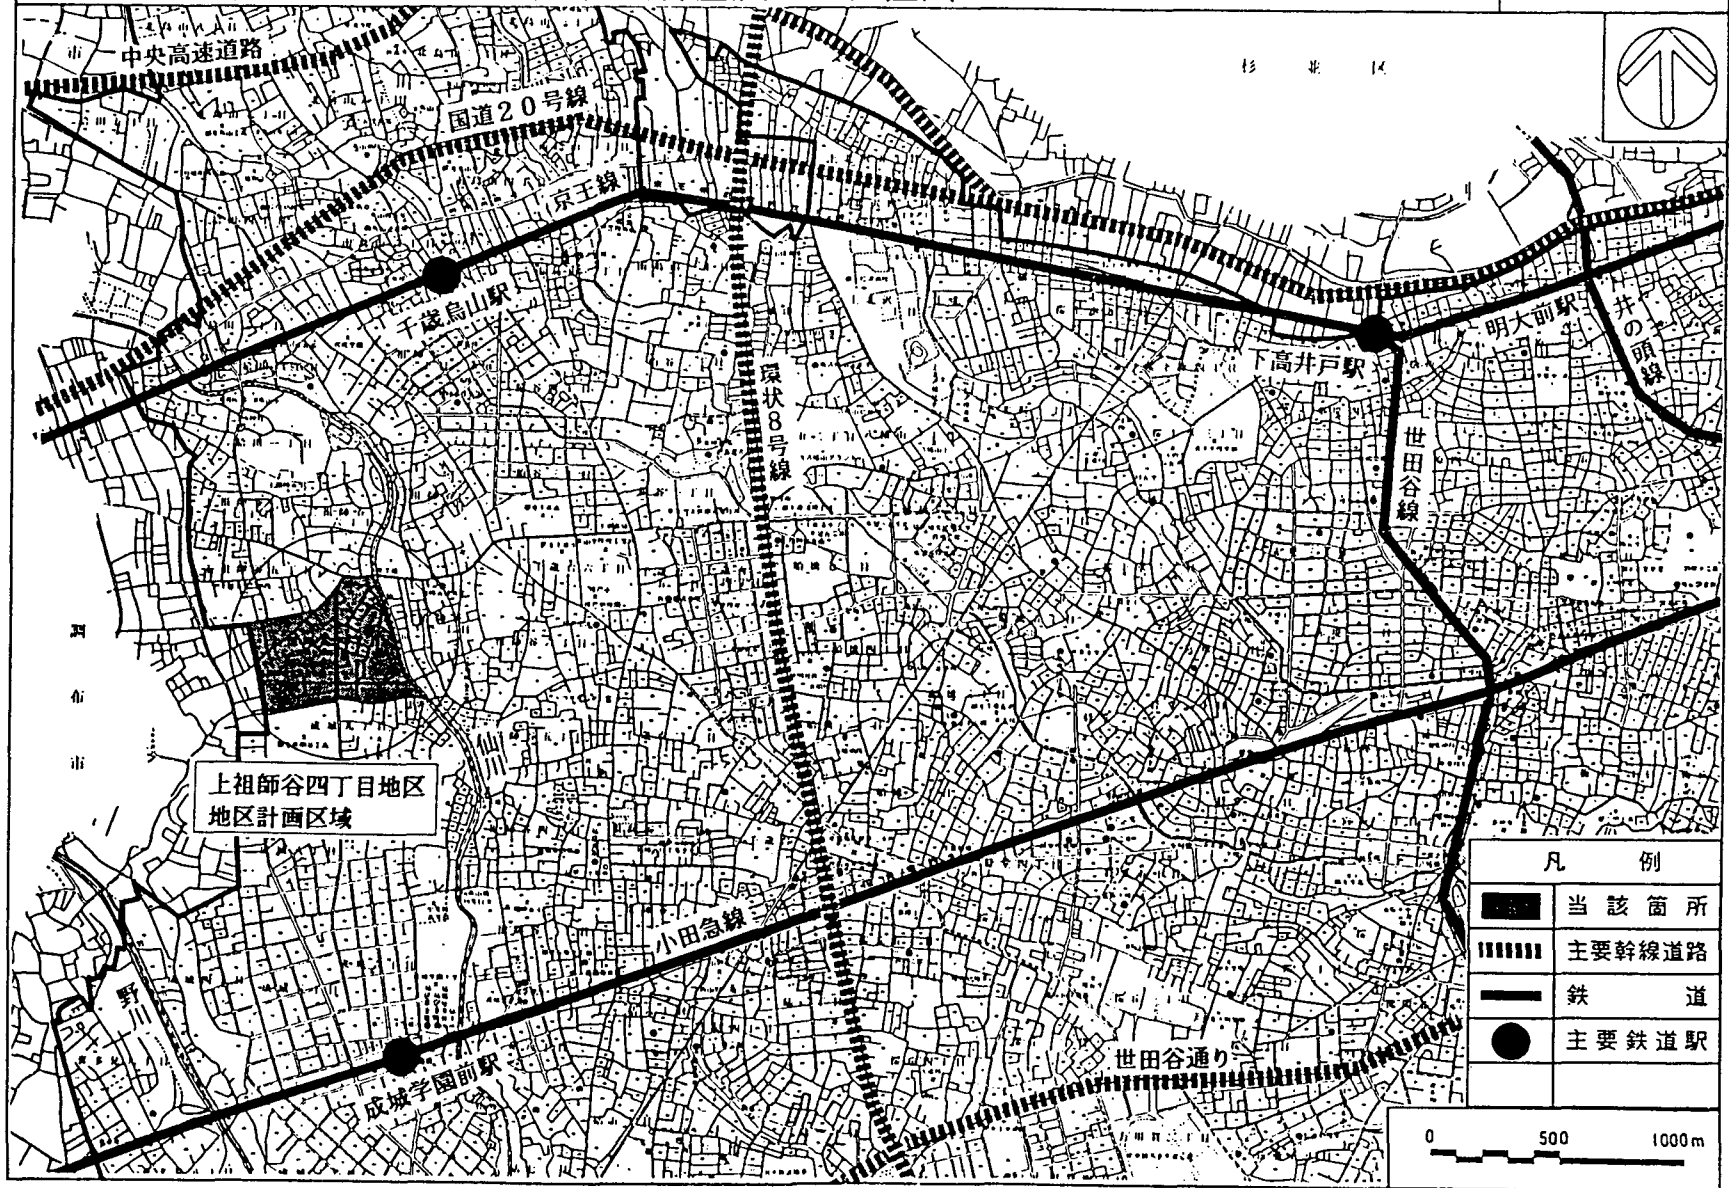

東京都市計画地区計画

上祖師谷四丁目地区地区計画(世田谷区決定)計画図その1 変更後

世田谷区上祖師谷四丁目、  
上祖師谷五丁目、上祖師谷六丁目  
及び成城九丁目各地下内

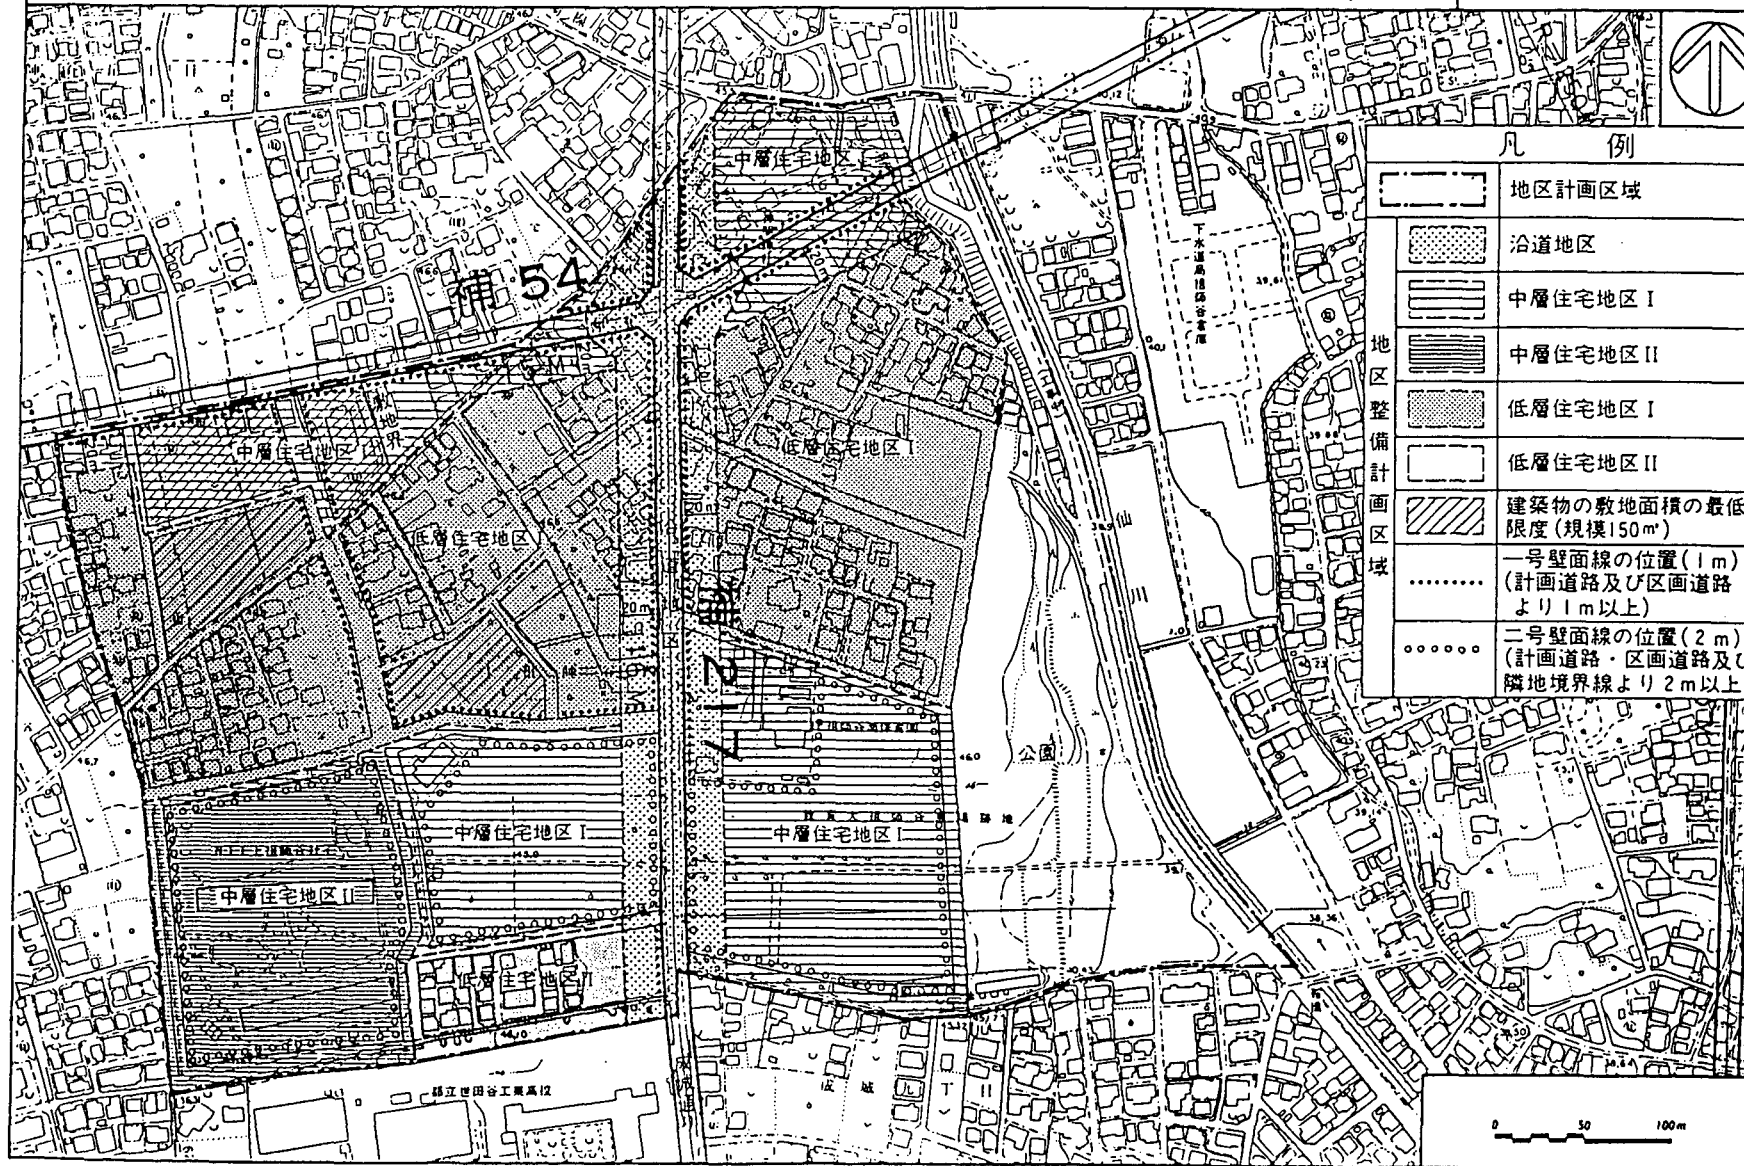


凡 例

|  |  |
|--|--|
|  | 地区計画区域                                   |
|  | 沿道地区                                     |
|  | 中層住宅地区 I                                 |
|  | 中層住宅地区 II                                |
|  | 低層住宅地区 I                                 |
|  | 低層住宅地区 II                                |
|  | 建築物の敷地面積の最低限度(規模150㎡)                    |
|  | 一号壁面線の位置(1m)<br>(計画道路及び区画道路より1m以上)       |
|  | 二号壁面線の位置(2m)<br>(計画道路・区画道路及び隣地境界線より2m以上) |

東京都市計画地区計画

上祖師谷四丁目地区地区計画(世田谷区決定)計画図 その2

世田谷区上祖師谷四丁目、  
上祖師谷五丁目、上祖師谷六丁目  
及び成城九丁目各地内

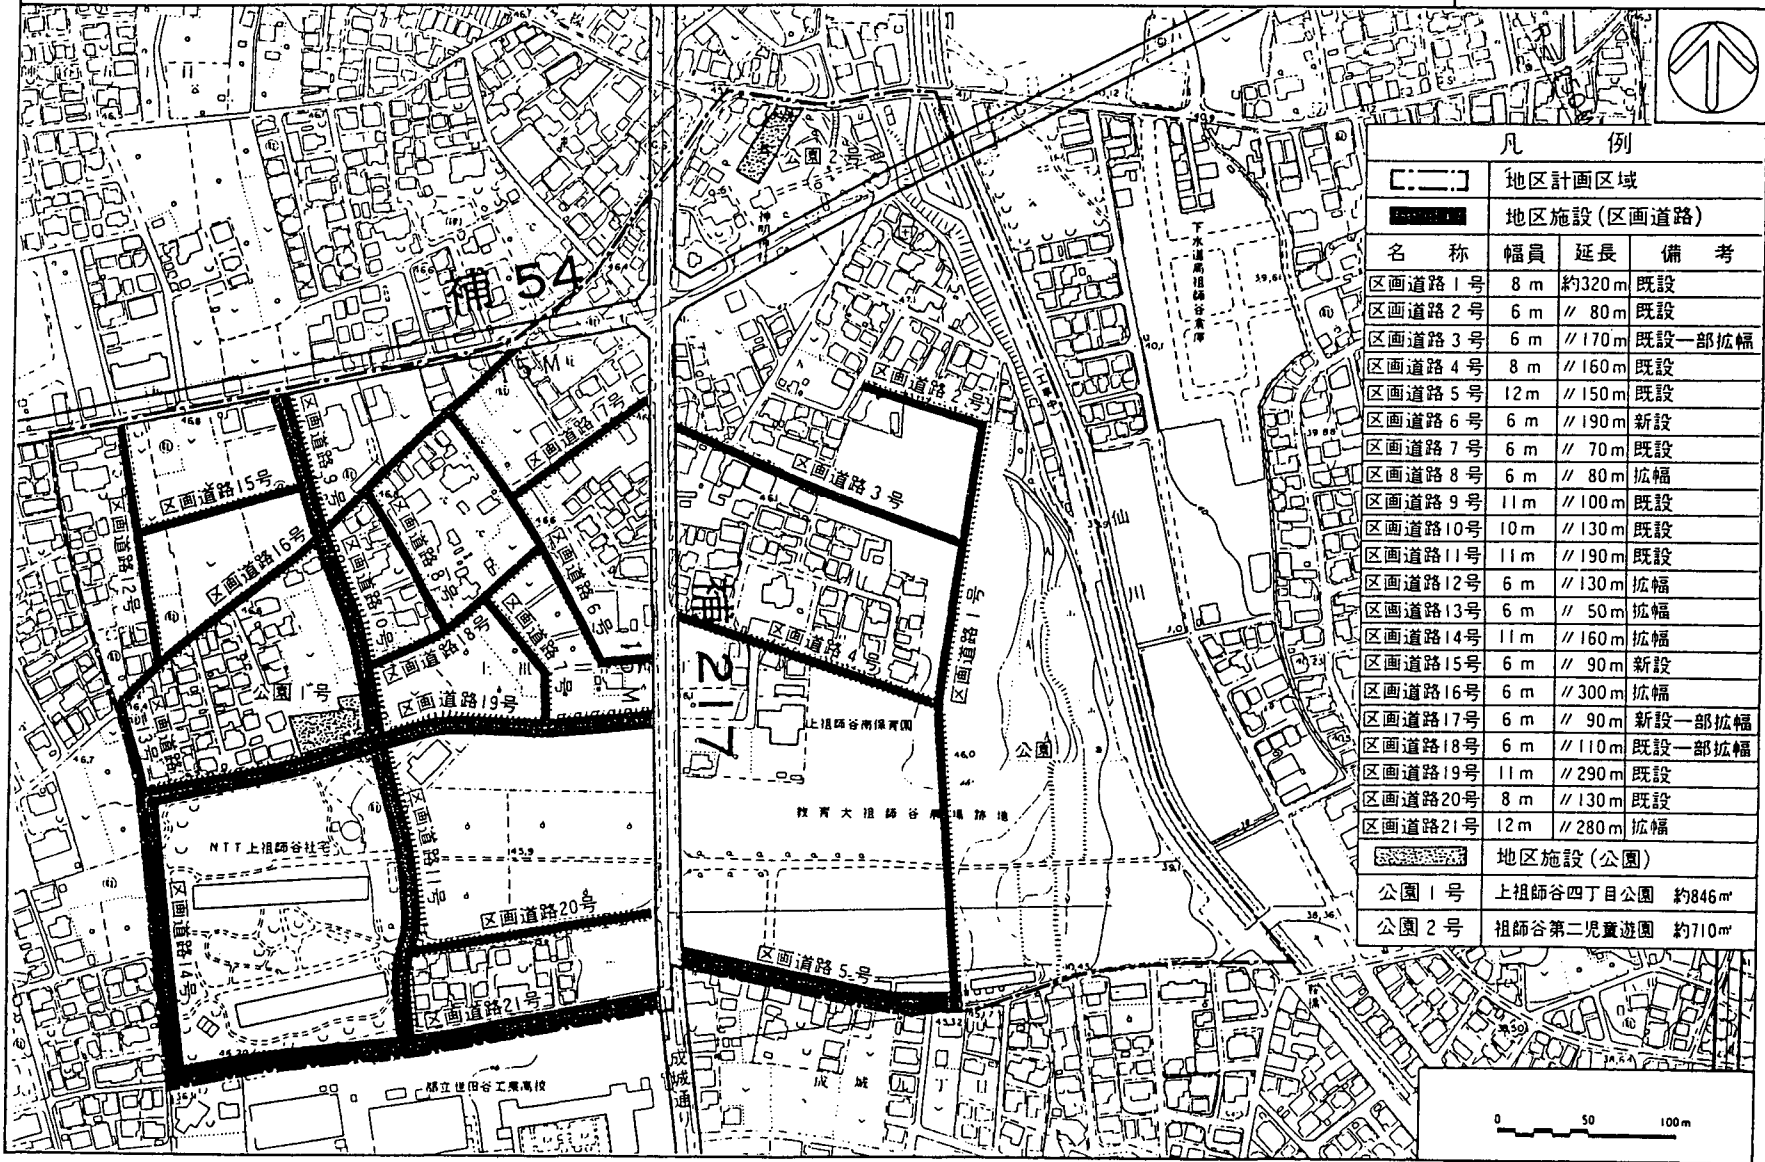

| 凡 例     |                 |         |        |
|---------|-----------------|---------|--------|
|         | 地区計画区域          |         |        |
|         | 地区施設(区画道路)      |         |        |
| 名称      | 幅員              | 延長      | 備考     |
| 区画道路1号  | 8m              | 約320m   | 既設     |
| 区画道路2号  | 6m              | // 80m  | 既設     |
| 区画道路3号  | 6m              | // 170m | 既設一部拡幅 |
| 区画道路4号  | 8m              | // 160m | 既設     |
| 区画道路5号  | 12m             | // 150m | 既設     |
| 区画道路6号  | 6m              | // 190m | 新設     |
| 区画道路7号  | 6m              | // 70m  | 既設     |
| 区画道路8号  | 6m              | // 80m  | 拡幅     |
| 区画道路9号  | 11m             | // 100m | 既設     |
| 区画道路10号 | 10m             | // 130m | 既設     |
| 区画道路11号 | 11m             | // 190m | 既設     |
| 区画道路12号 | 6m              | // 130m | 拡幅     |
| 区画道路13号 | 6m              | // 50m  | 拡幅     |
| 区画道路14号 | 11m             | // 160m | 拡幅     |
| 区画道路15号 | 6m              | // 90m  | 新設     |
| 区画道路16号 | 6m              | // 300m | 拡幅     |
| 区画道路17号 | 6m              | // 90m  | 新設一部拡幅 |
| 区画道路18号 | 6m              | // 110m | 既設一部拡幅 |
| 区画道路19号 | 11m             | // 290m | 既設     |
| 区画道路20号 | 8m              | // 130m | 既設     |
| 区画道路21号 | 12m             | // 280m | 拡幅     |
|         | 地区施設(公園)        |         |        |
| 公園1号    | 上祖師谷四丁目公園 約846㎡ |         |        |
| 公園2号    | 祖師谷第二児童遊園 約710㎡ |         |        |

