



東京都市計画沿道地区計画
 世田谷区環状八号線上北沢五丁目地区沿道地区計画 位置図 (世田谷区決定)

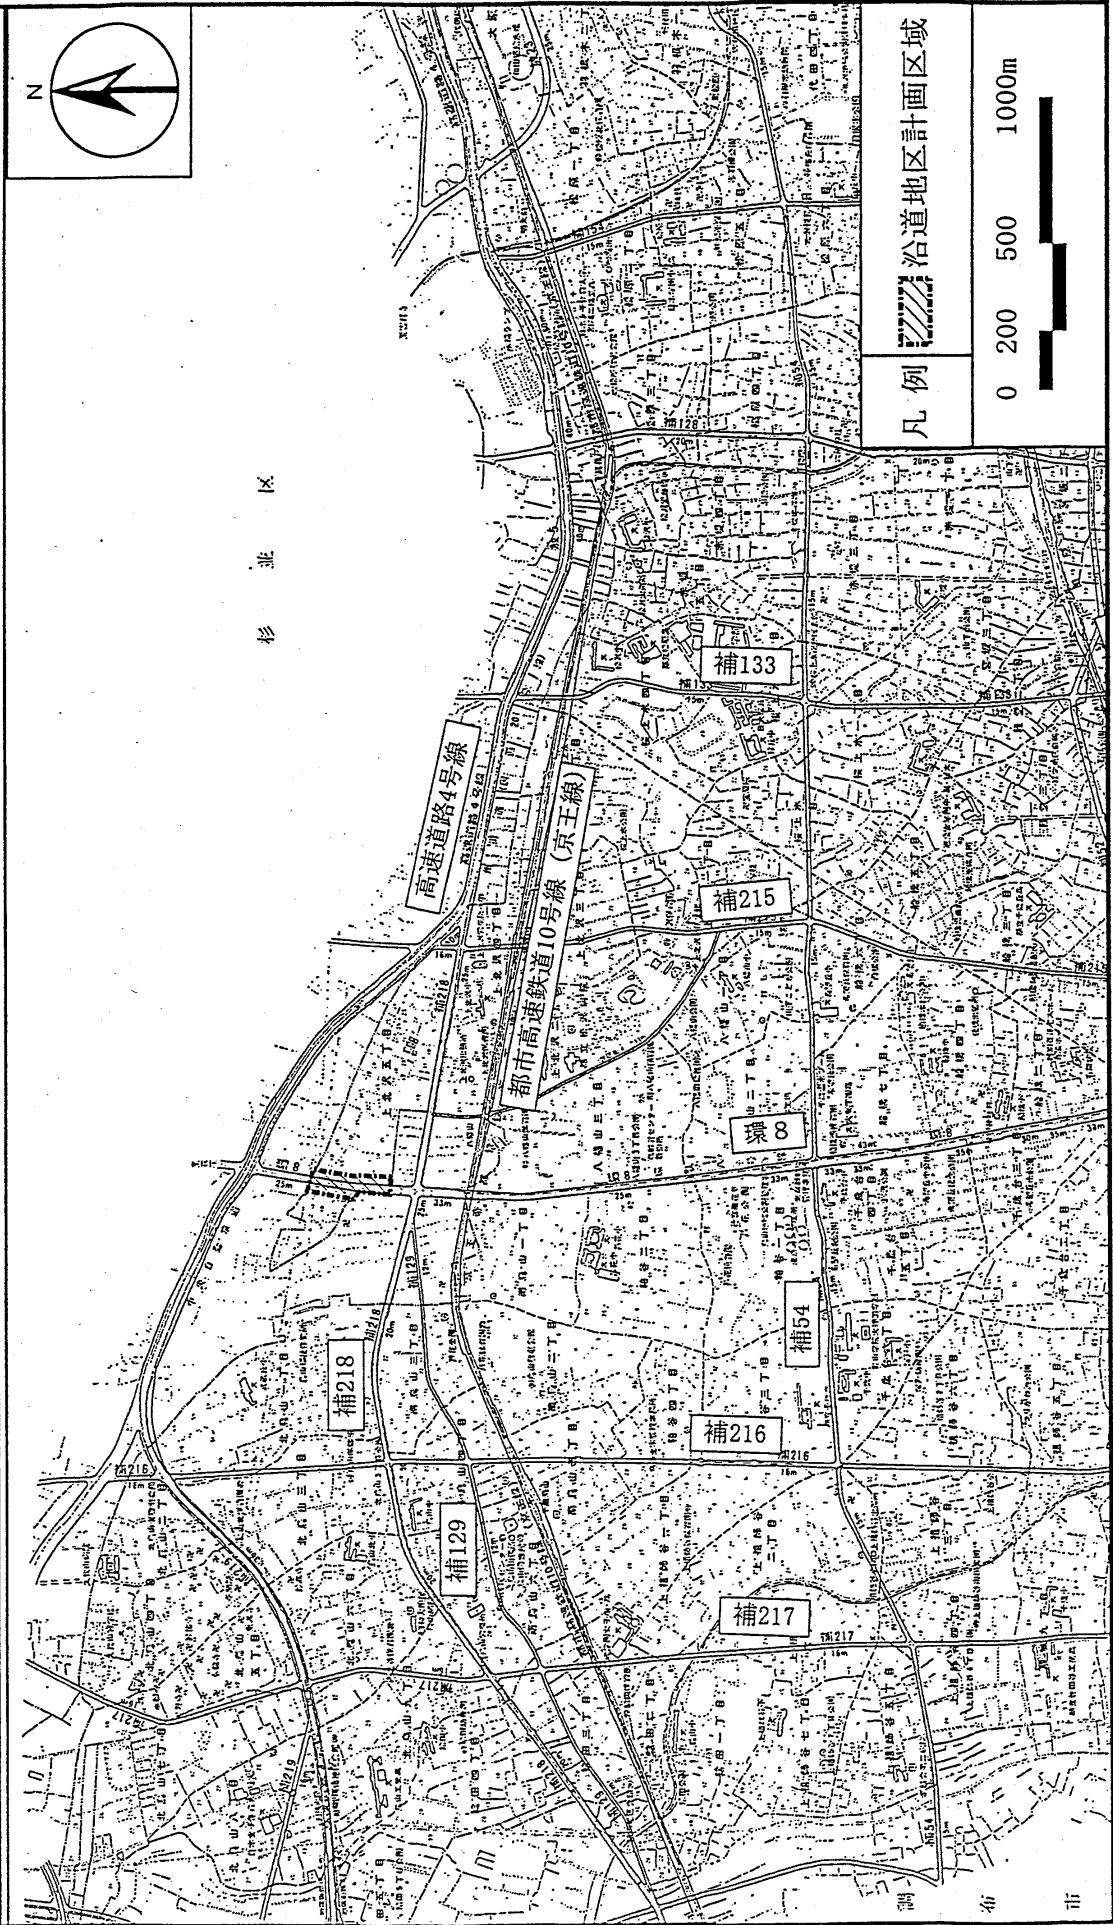

東京都市計画沿道地区計画
 世田谷区環状八号線上北沢五丁目地区 沿道地区計画計画図(世田谷区決定)

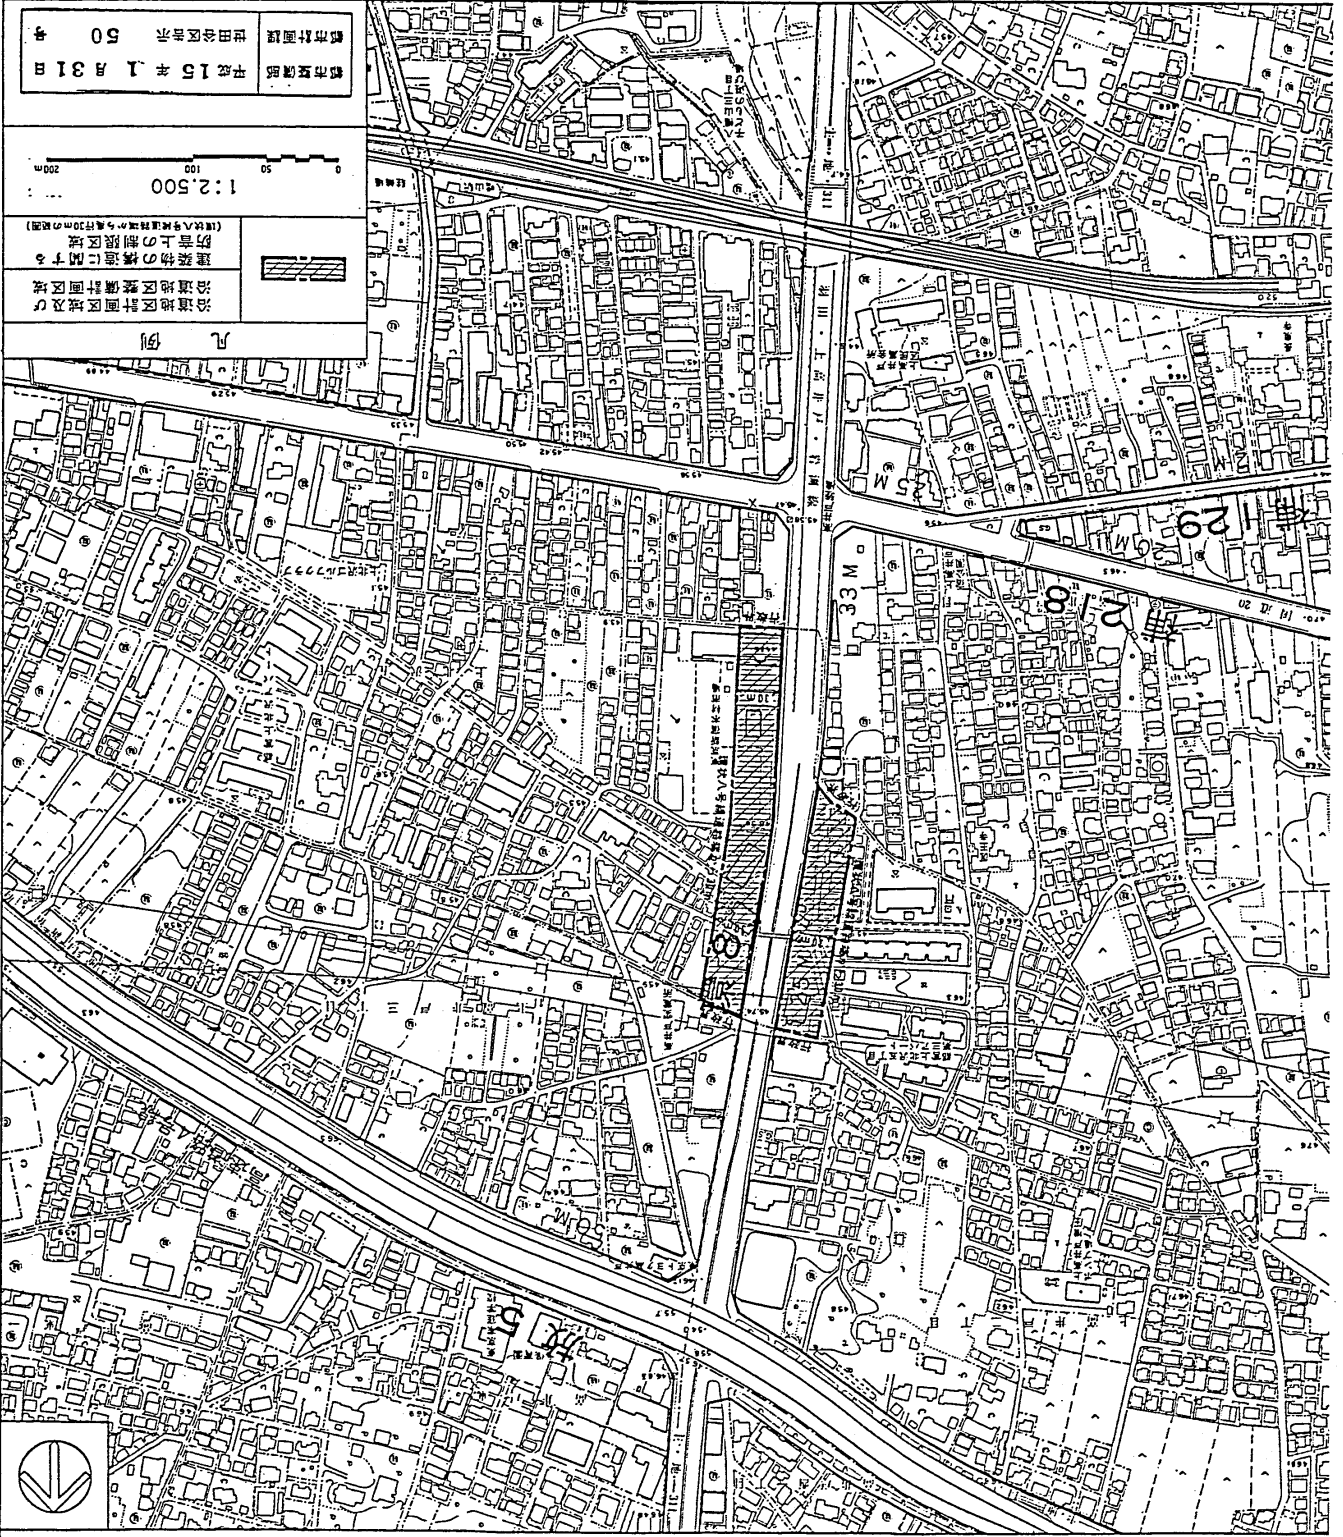

凡例

沿道地区計画区域及び
 沿道地区整備計画区域
 建築物の構造に関する
 防壁上の制限区域
 (環状八号線沿道地区の範囲)

1:2,500

0 50 100 200m

都市計画課 平成15年1月31日
 世田谷区環状 50号