


都市計画道路 索引図 (補助第154号線／北側)


世田谷区 道路・交通計画部 道路計画課
(令和6年4月作成)

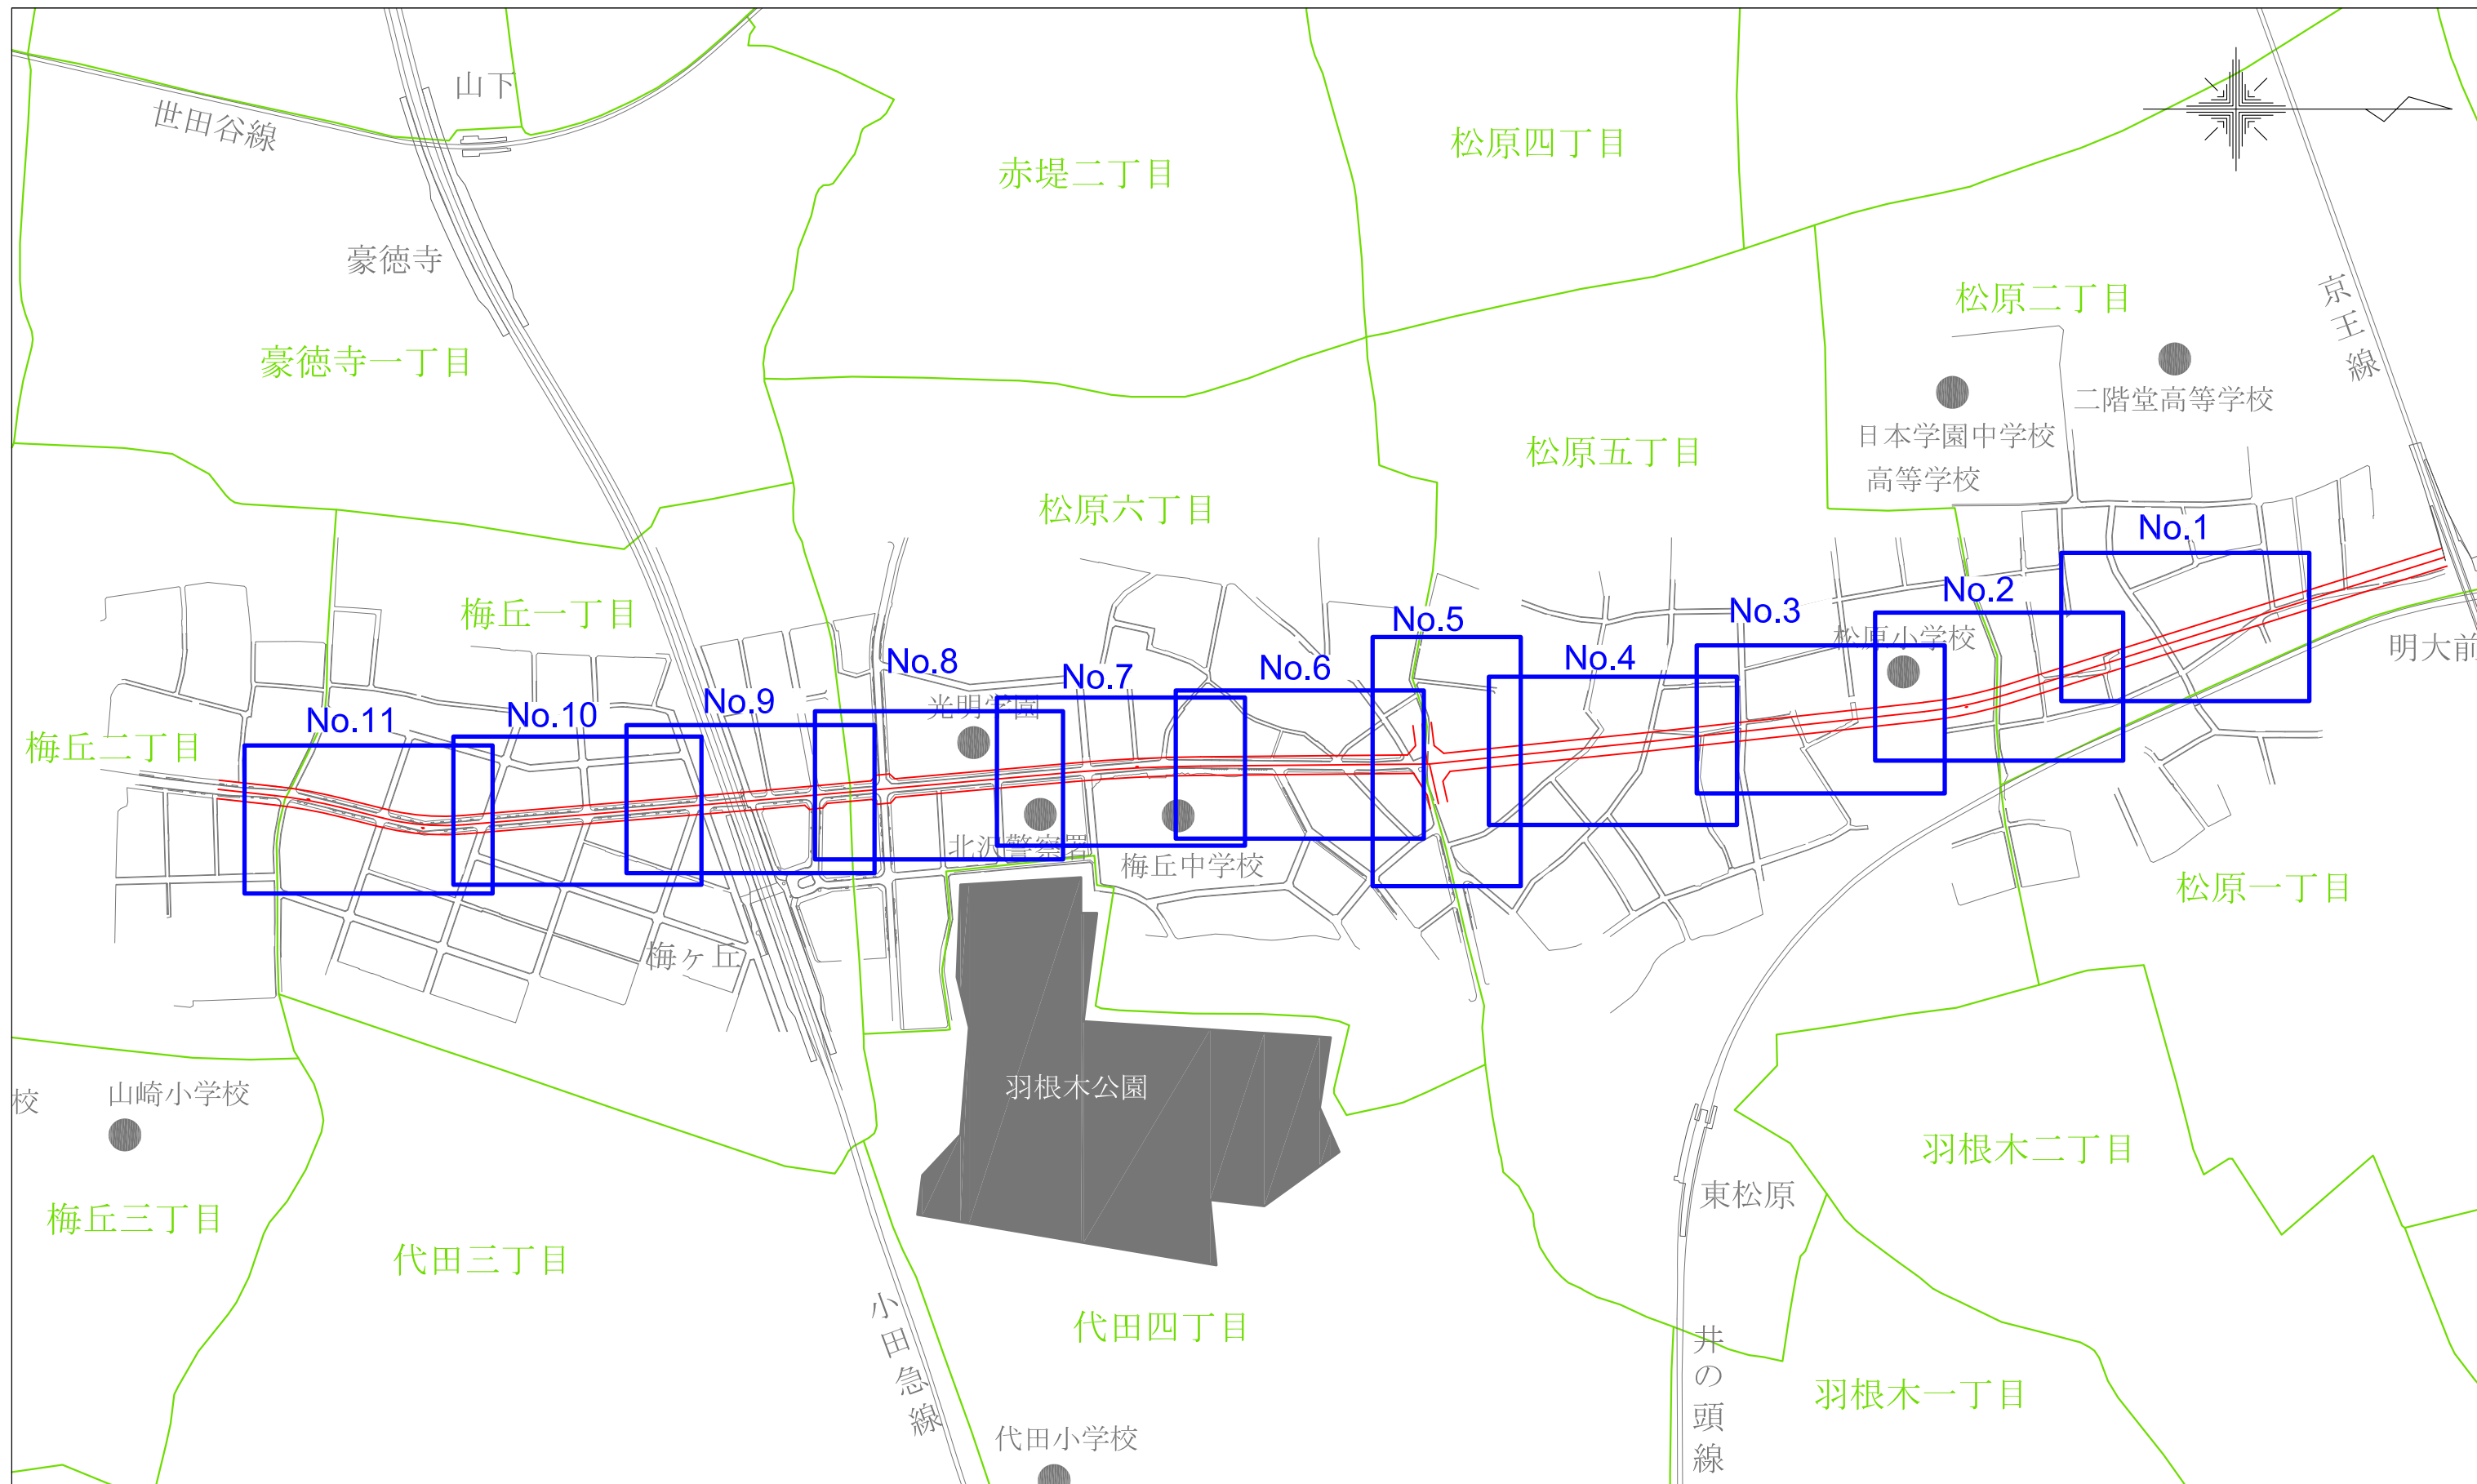

本ページの後に連続して計画線参考図があります。
青枠をクリックすると該当の図面に移動します。

都市計画道路 計画線参考図（補助第154号線／北側） No.1


世田谷区 道路・交通計画部 道路計画課
(令和6年4月作成)

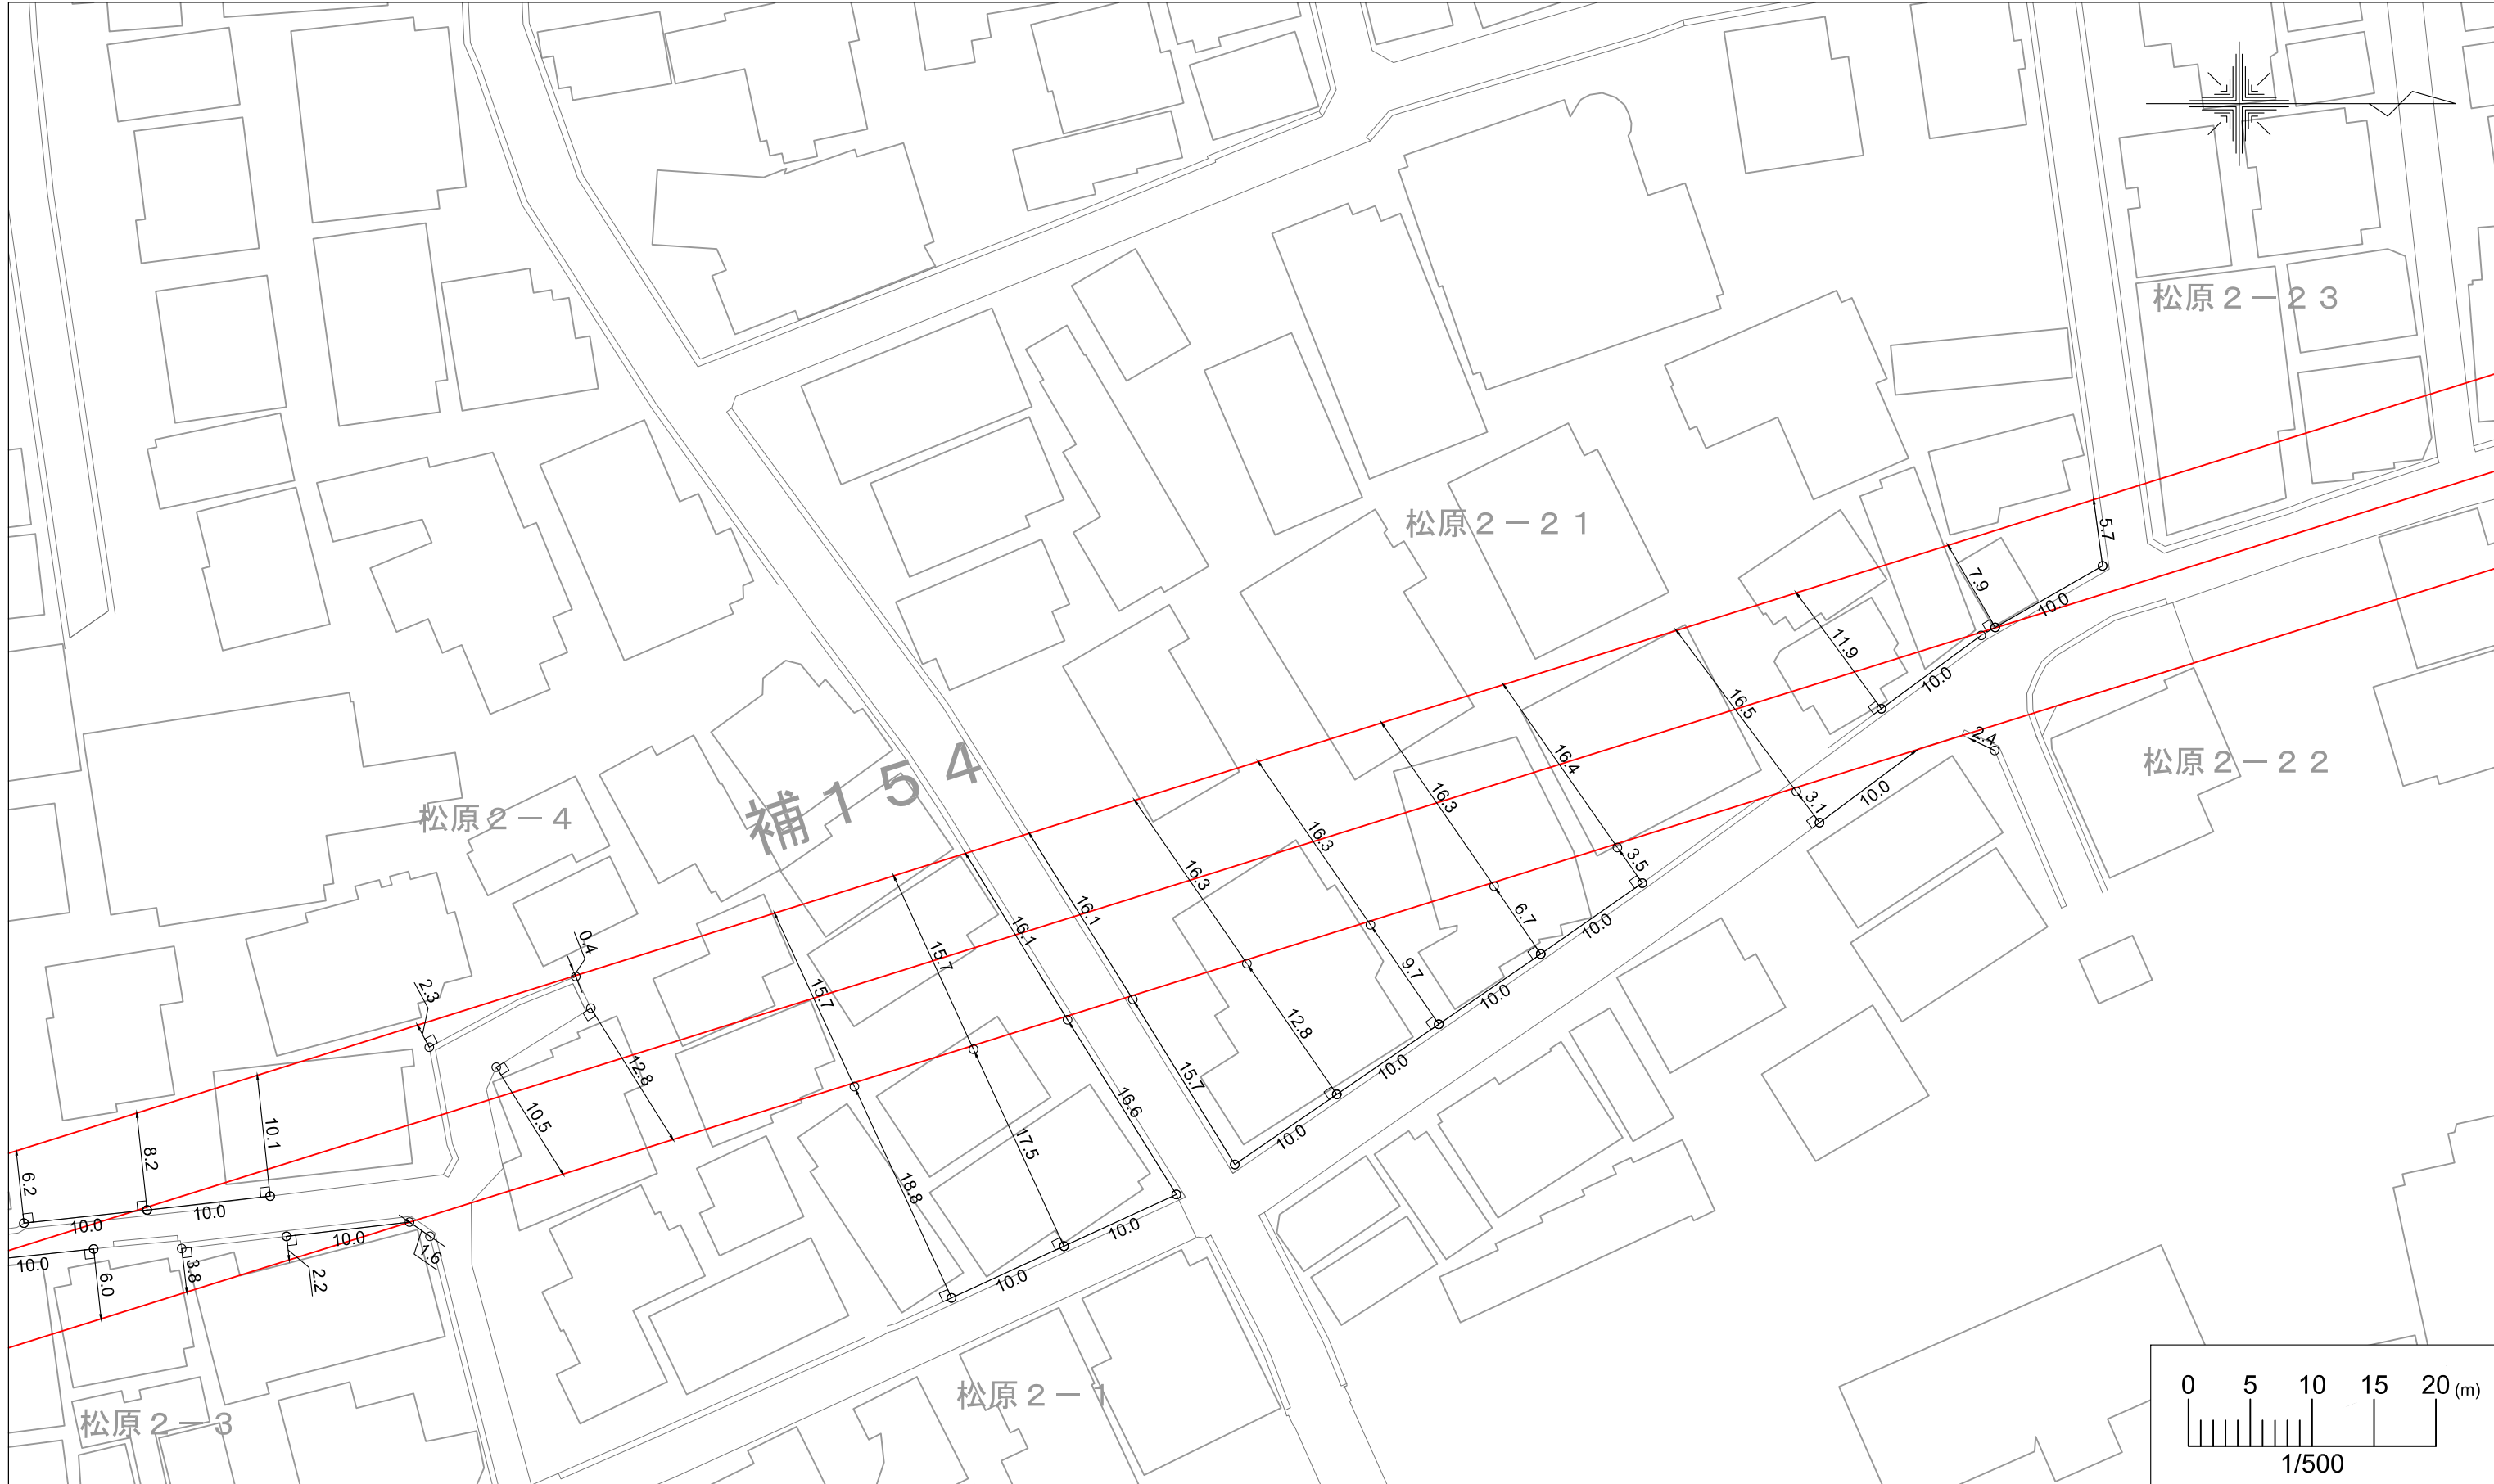

この図面は、都市計画道路の事業実施前の計画線の参考図面です。
この数値は建築規制の範囲を示しておりますが、図面の精度等による誤差を含んでいます。

都市計画道路 計画線参考図 (補助第154号線/北側) No.2


世田谷区 道路・交通計画部 道路計画課
(令和6年4月作成)

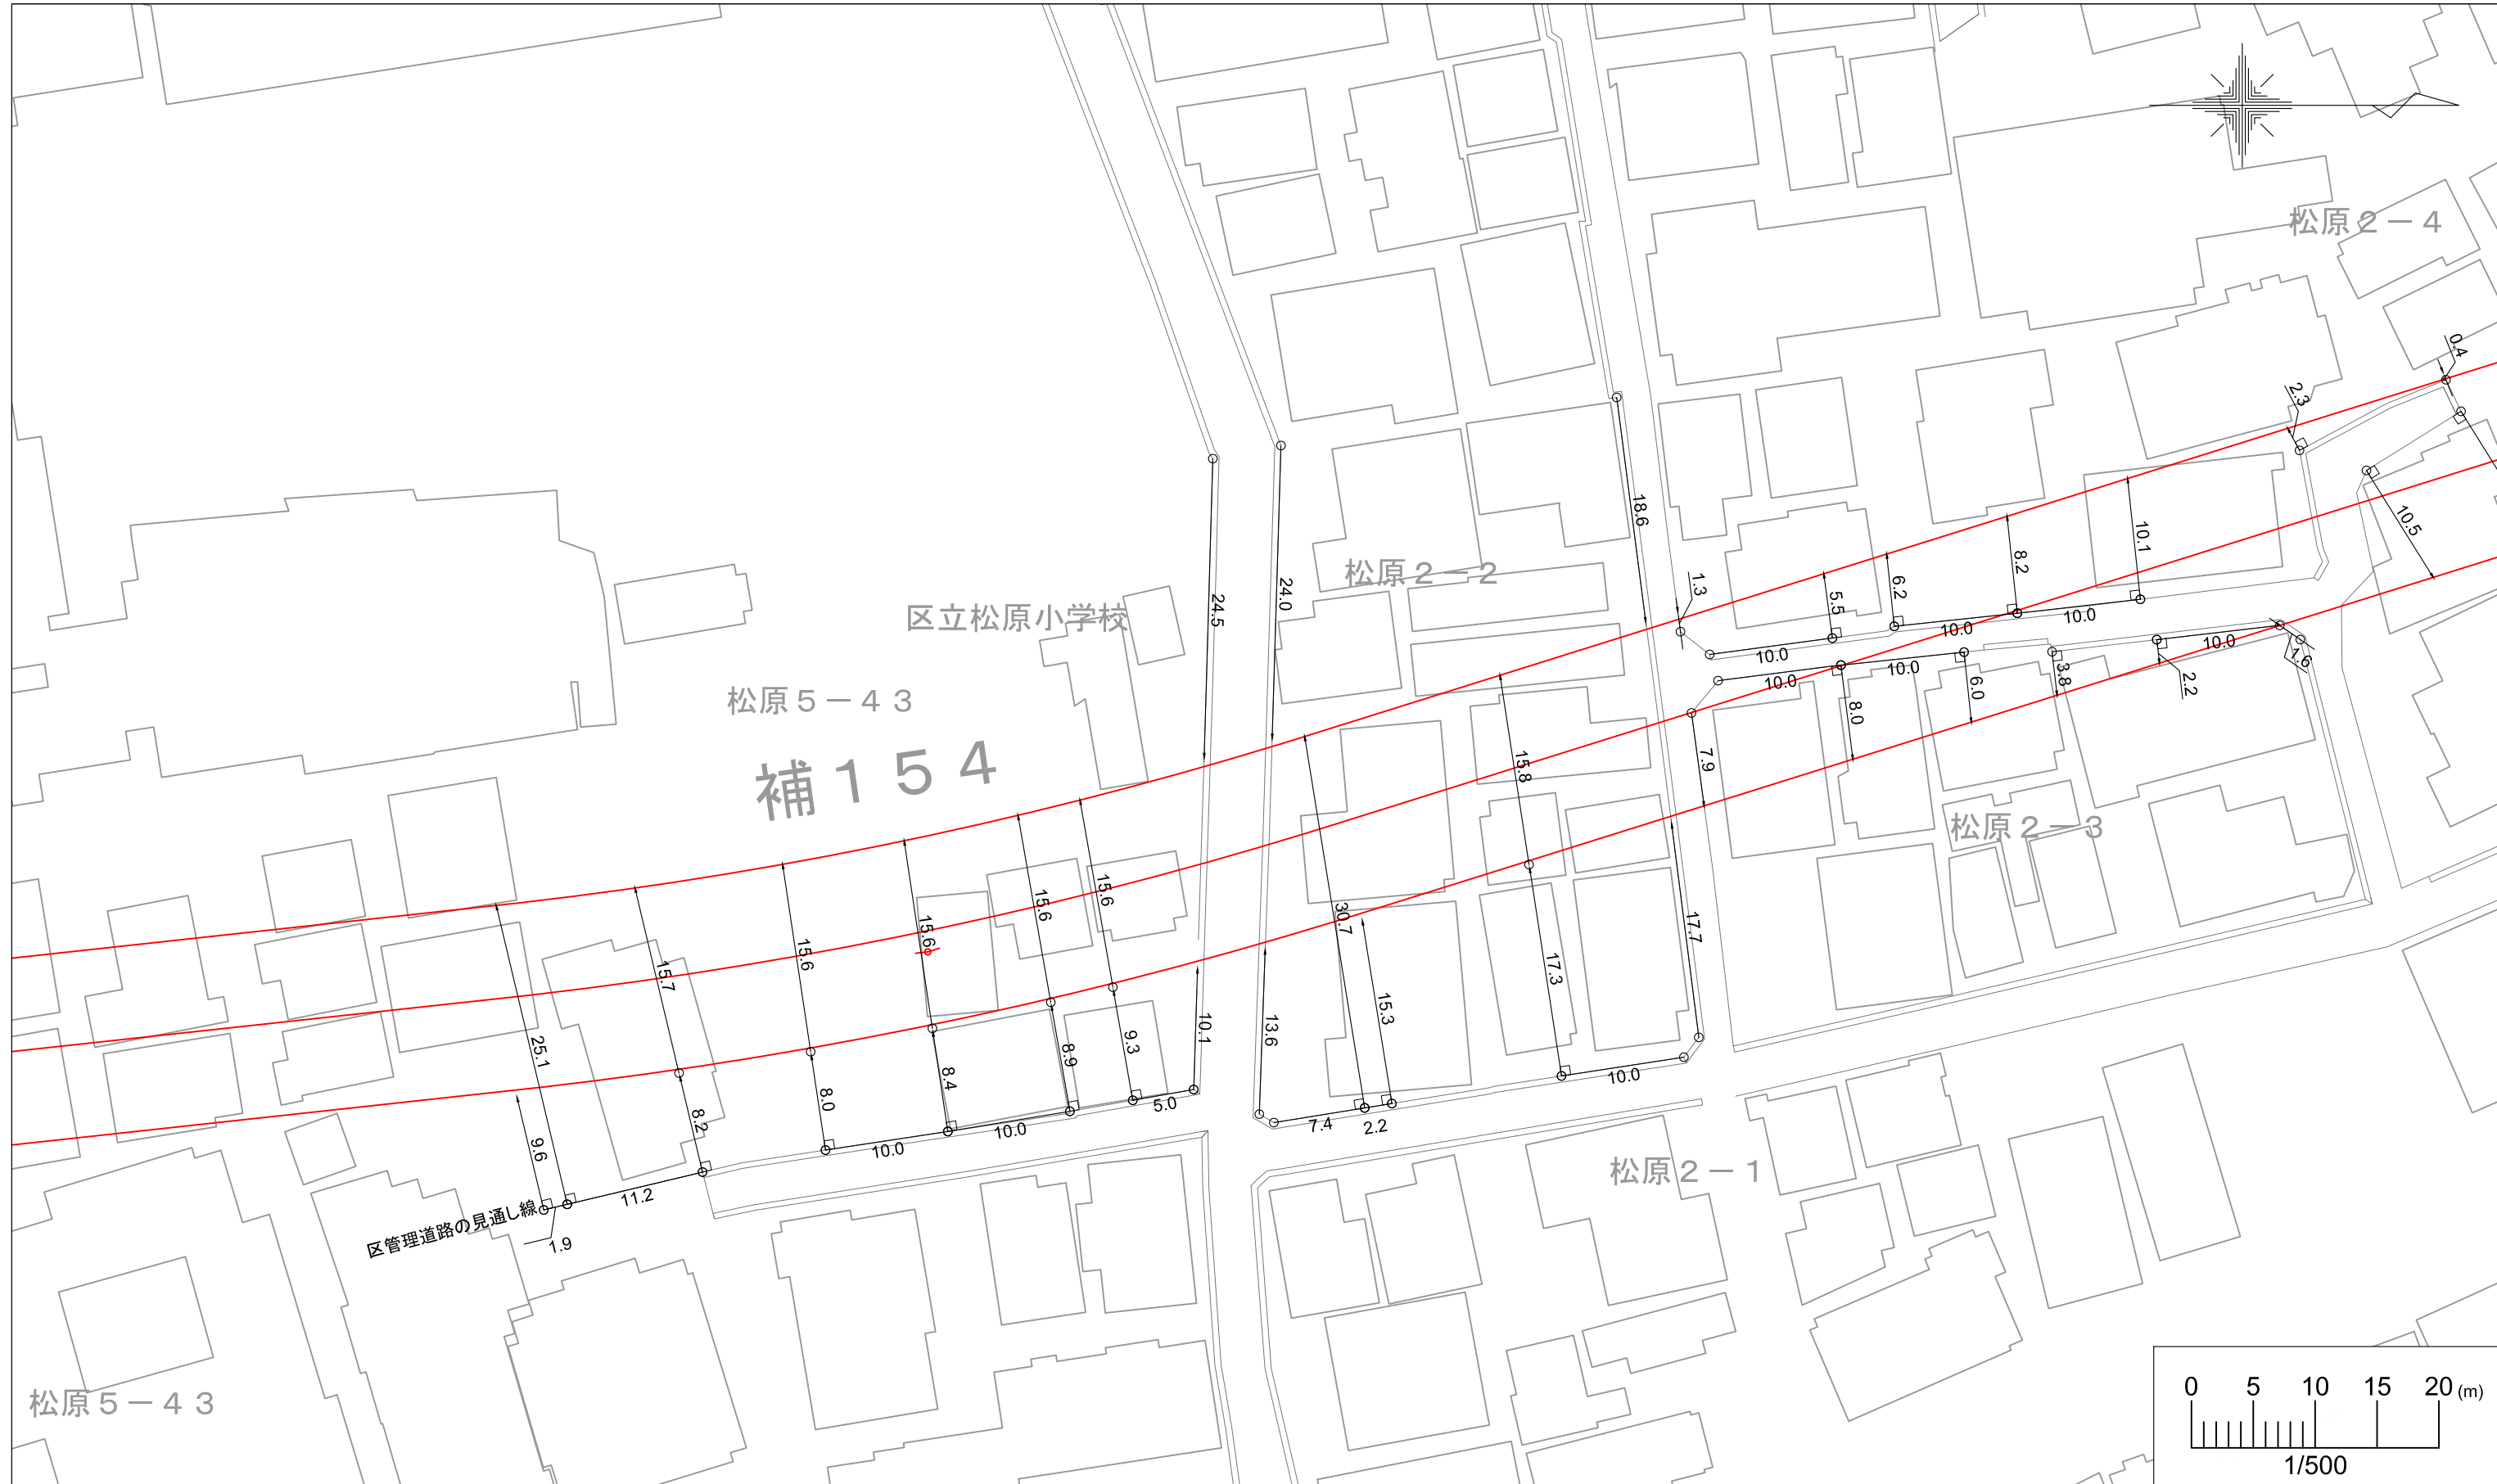

この図面は、都市計画道路の事業実施前の計画線の参考図面です。
この数値は建築規制の範囲を示しておりますが、図面の精度等による誤差を含んでいます。

都市計画道路 計画線参考図（補助第154号線／北側） No.3


世田谷区 道路・交通計画部 道路計画課
(令和6年4月作成)

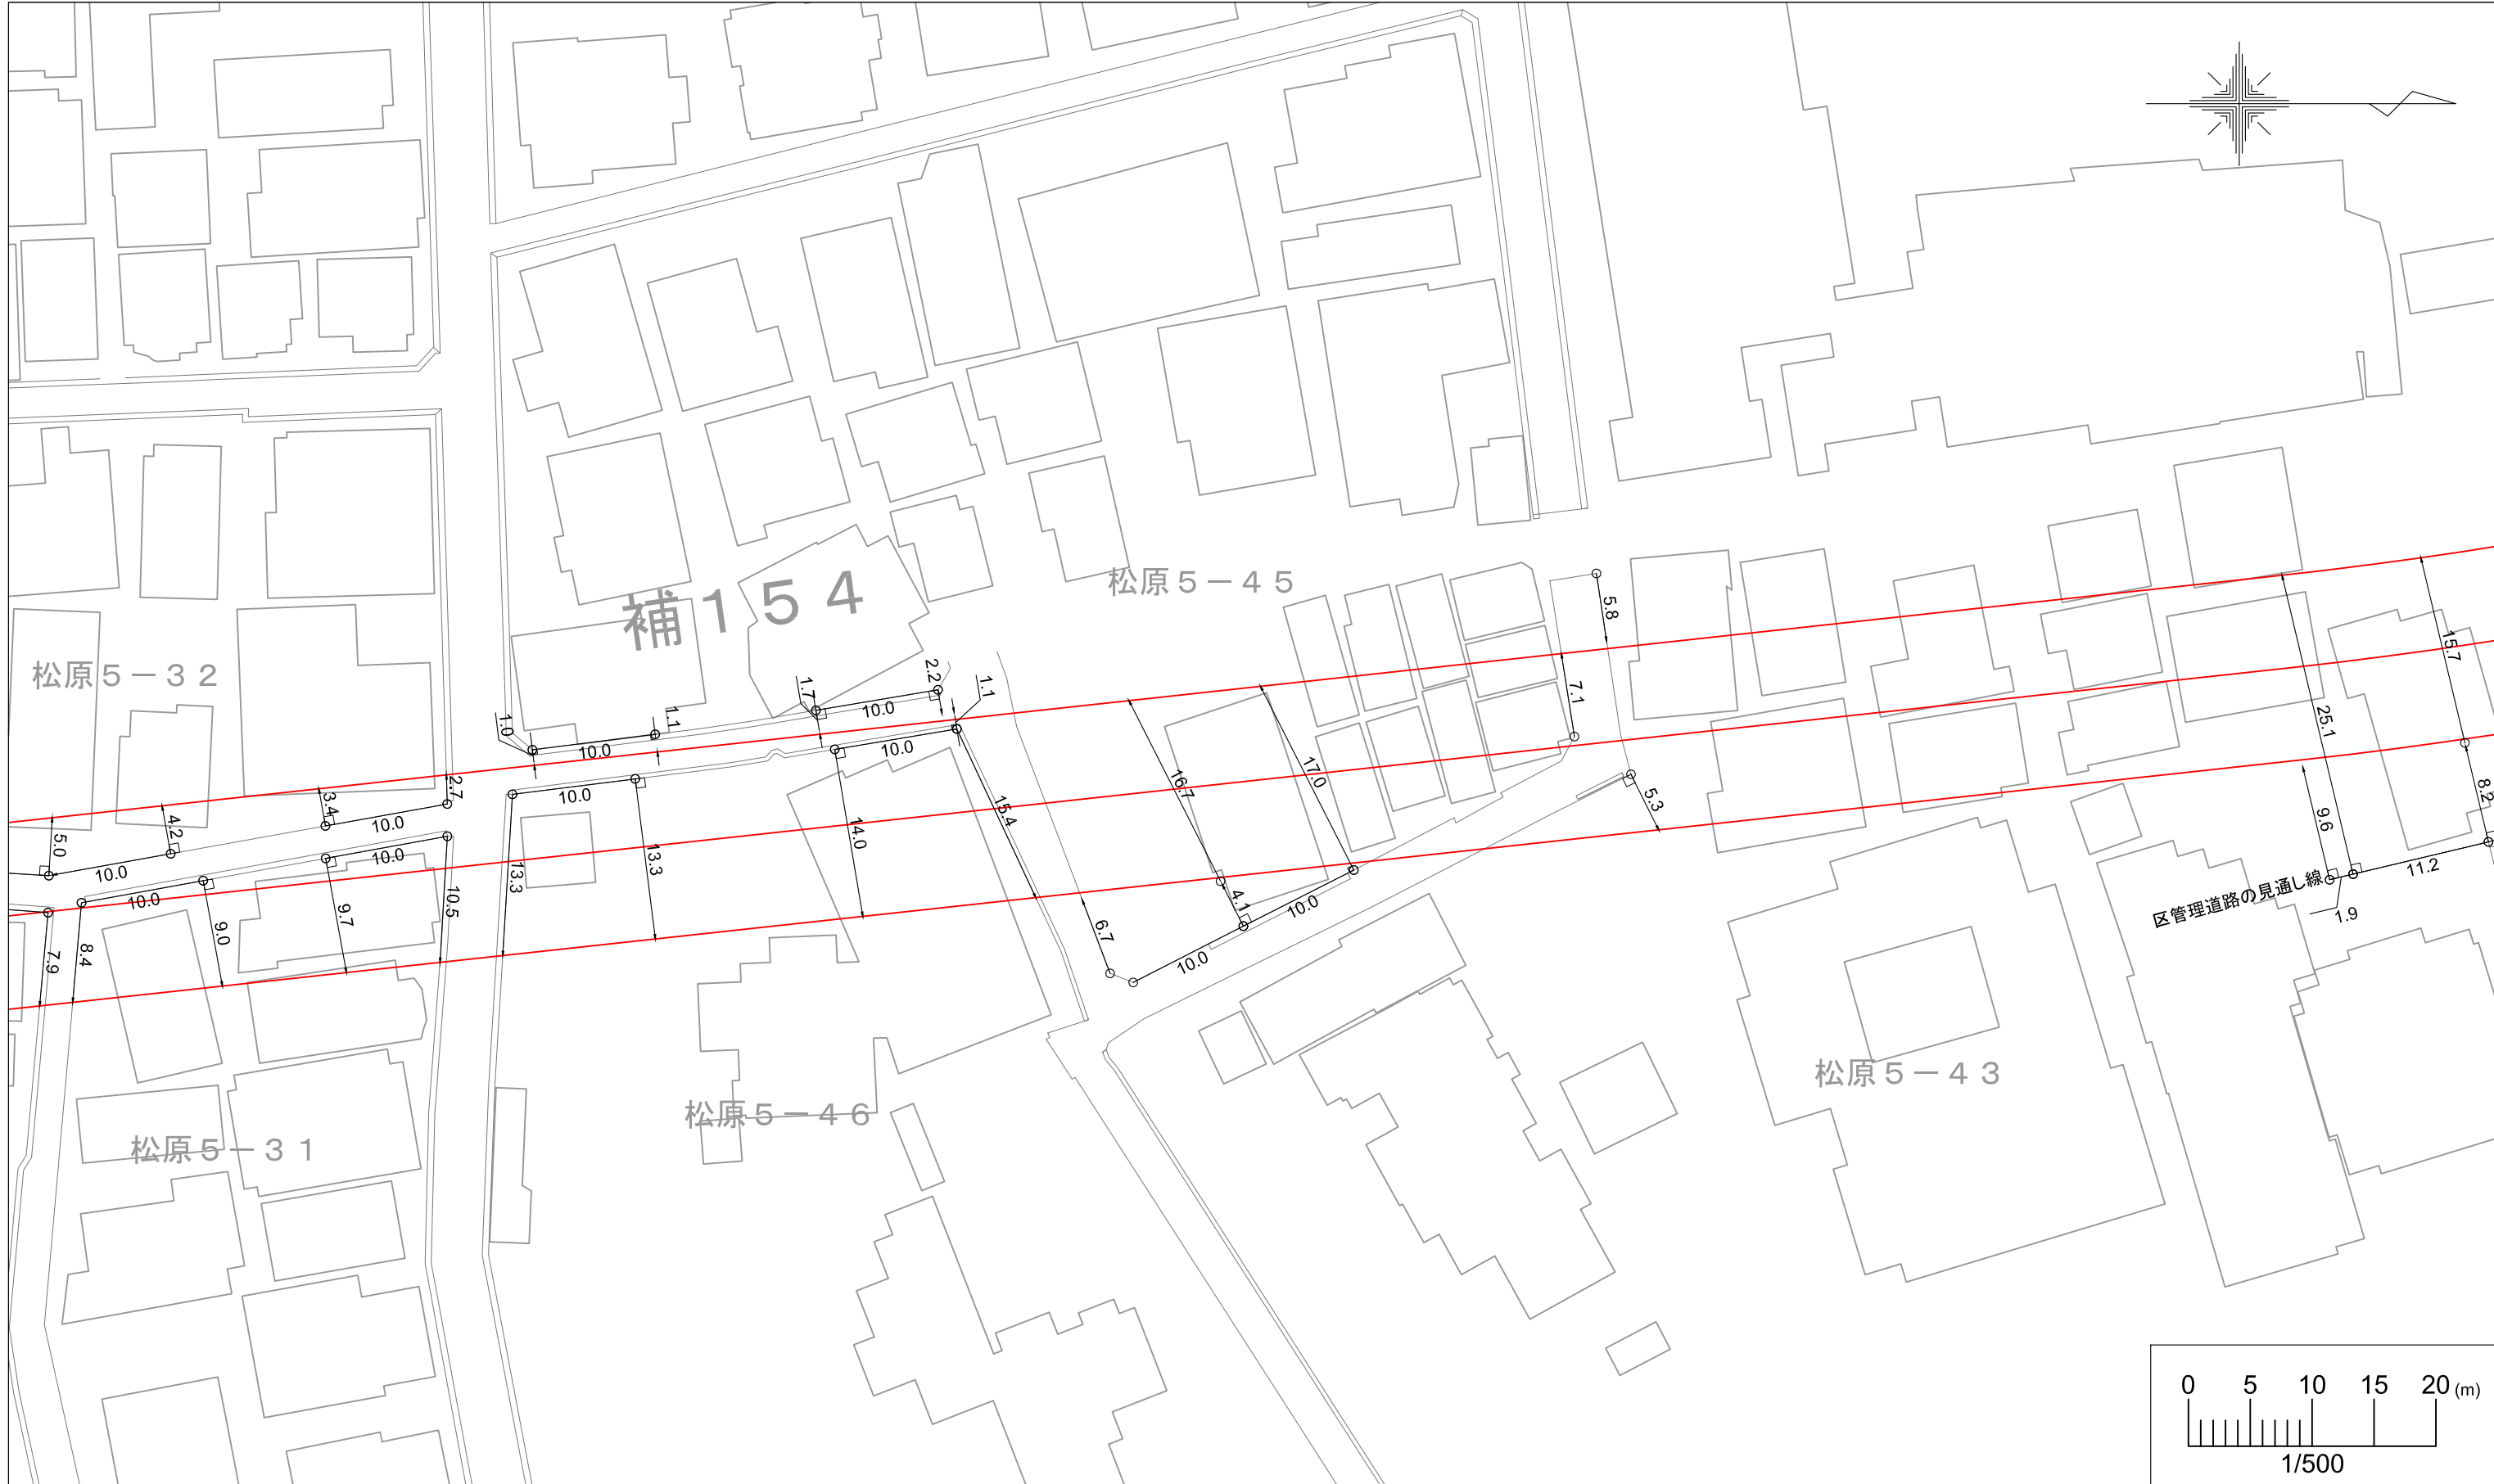

この図面は、都市計画道路の事業実施前の計画線の参考図面です。
この数値は建築規制の範囲を示しておりますが、図面の精度等による誤差を含んでいます。

都市計画道路 計画線参考図 (補助第154号線／北側) No.4

世田谷区 道路・交通計画部 道路計画課
(令和6年4月作成)

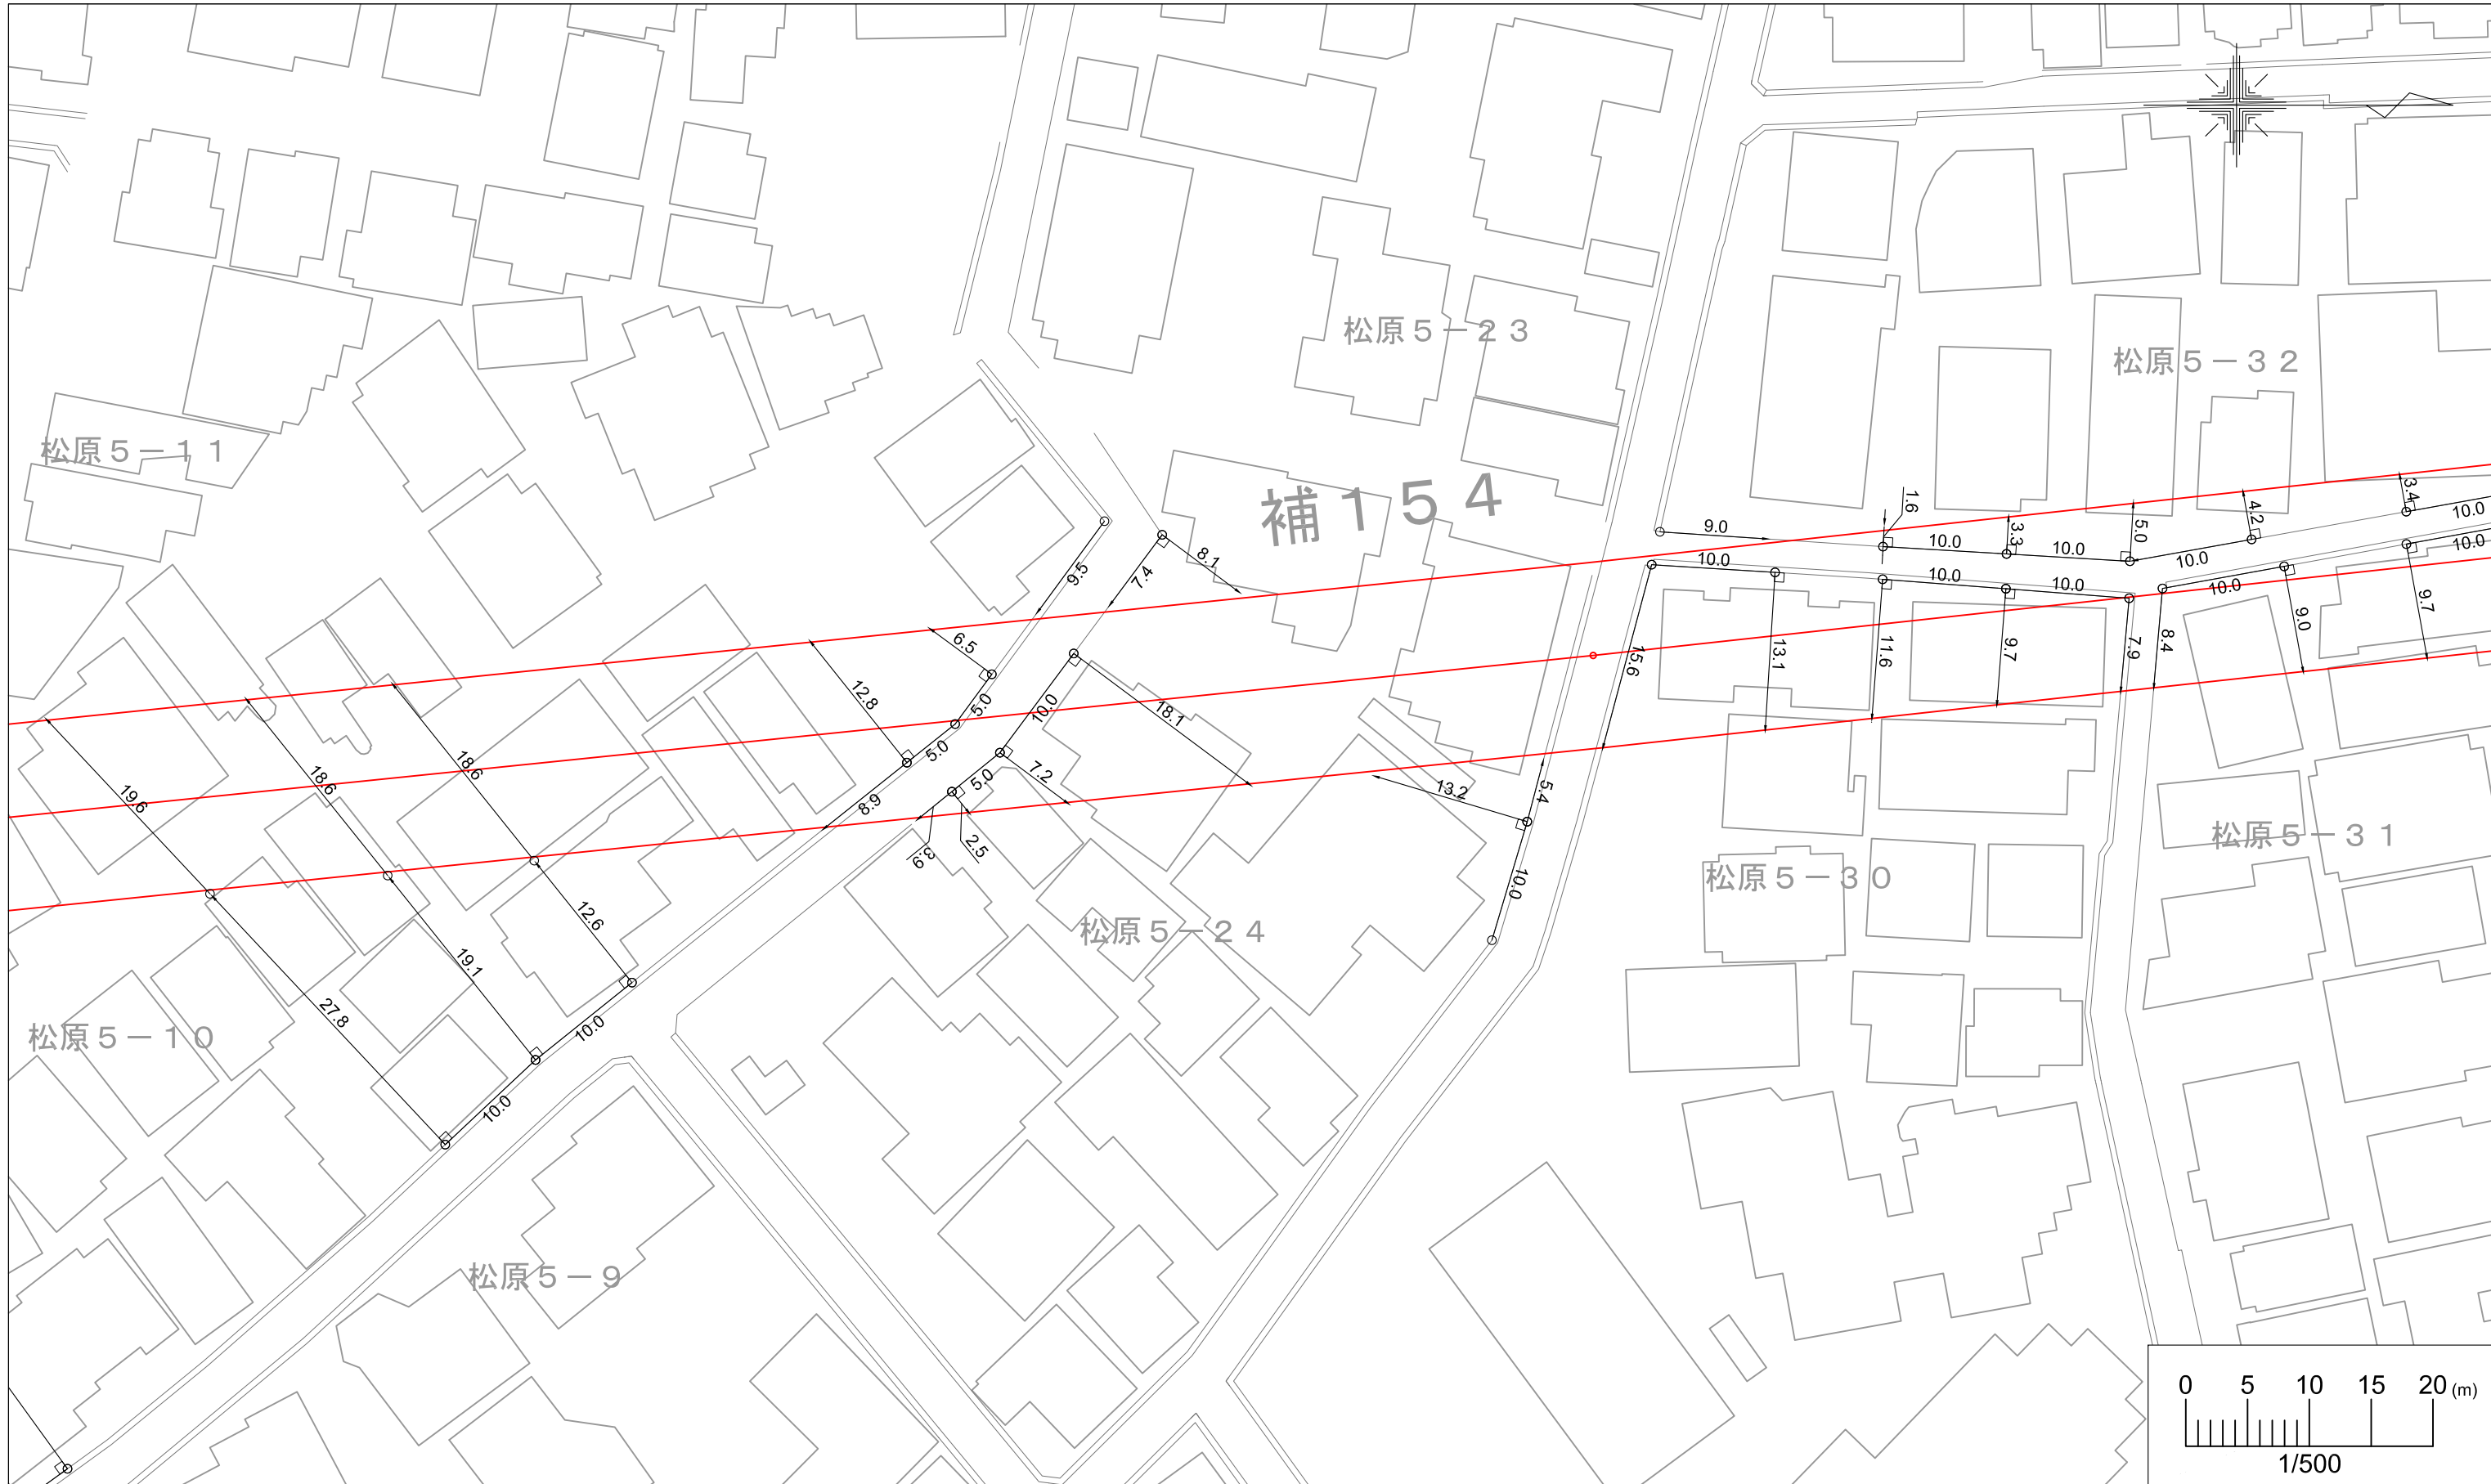


この図面は、都市計画道路の事業実施前の計画線の参考図面です。
この数値は建築規制の範囲を示しておりますが、図面の精度等による誤差を含んでいます。

都市計画道路 計画線参考図（補助第154号線／北側）No.5

世田谷区 道路・交通計画部 道路計画課
(令和6年4月作成)

※補助54号線本線及び隅切り部の線形については、
東京都都市整備局都市づくり政策部都市計画課で
確認することができます。

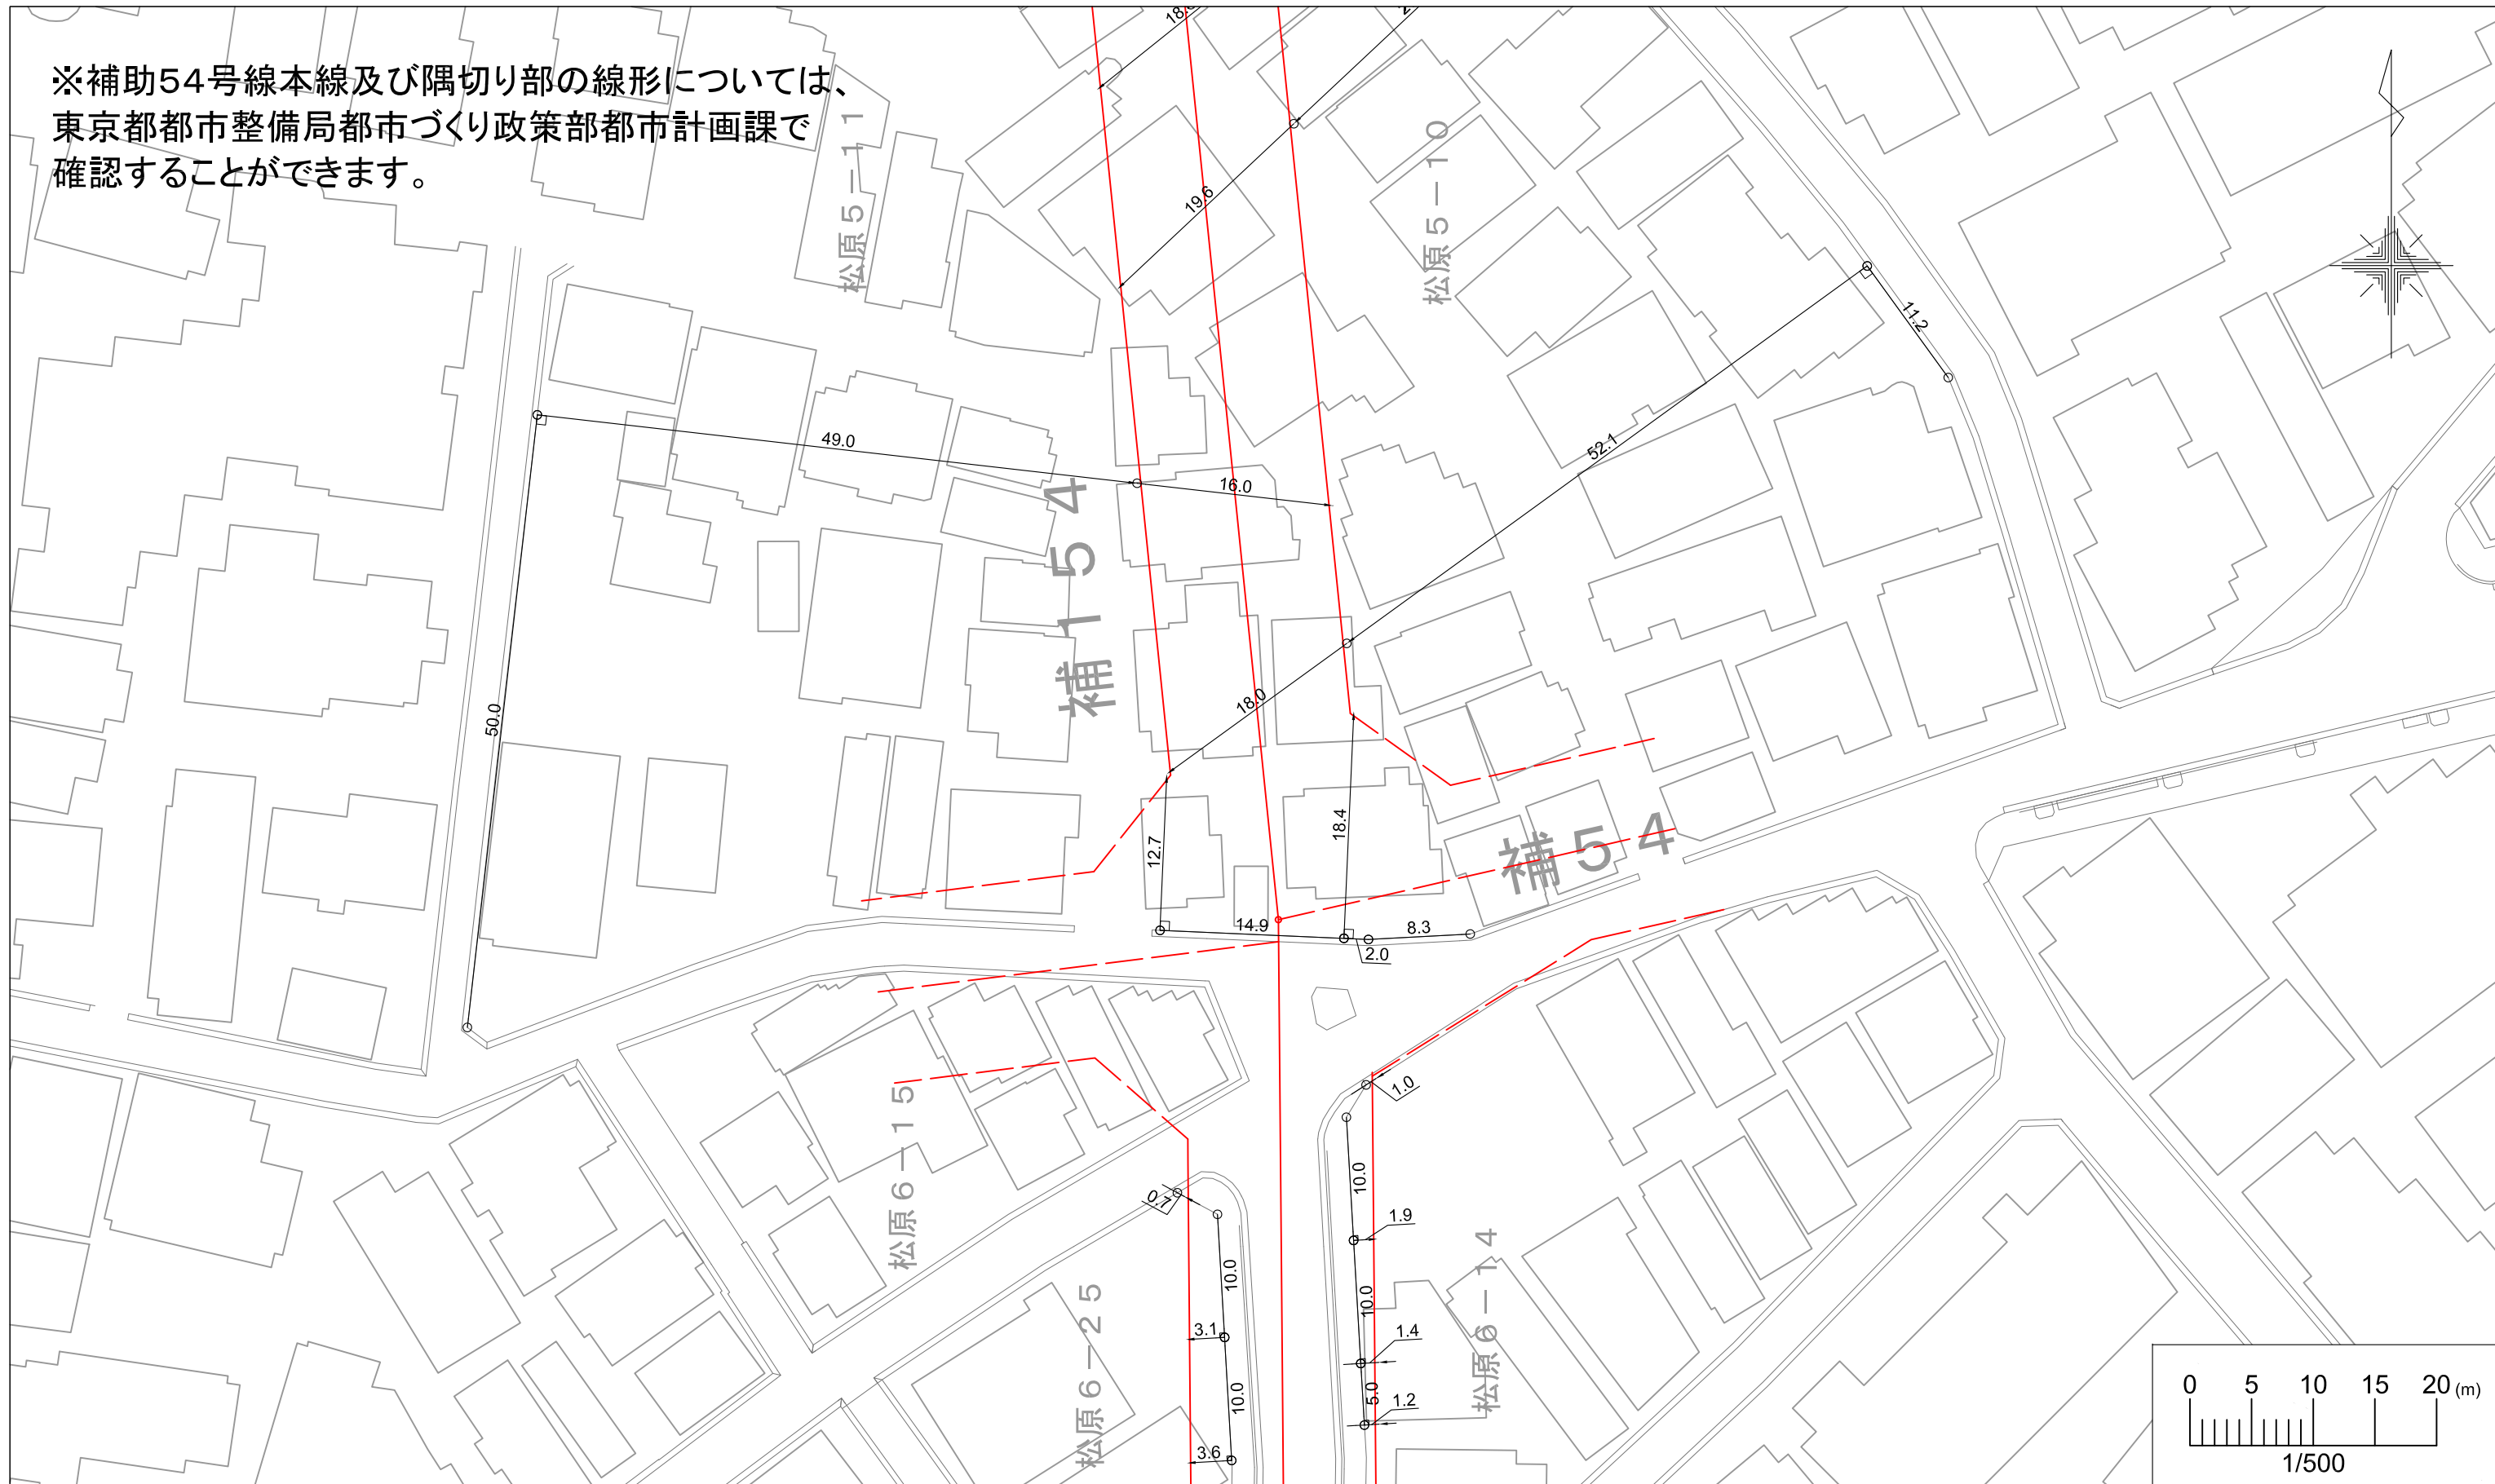


この図面は、都市計画道路の事業実施前の計画線の参考図面です。
この数値は建築規制の範囲を示しておりますが、図面の精度等による誤差を含んでいます。

都市計画道路 計画線参考図 (補助第154号線/北側) No.6

世田谷区 道路・交通計画部 道路計画課
(令和6年4月作成)


※補助54号線本線及び隅切り部の線形については、東京都都市整備局都市づくり政策部都市計画課で確認することができます。

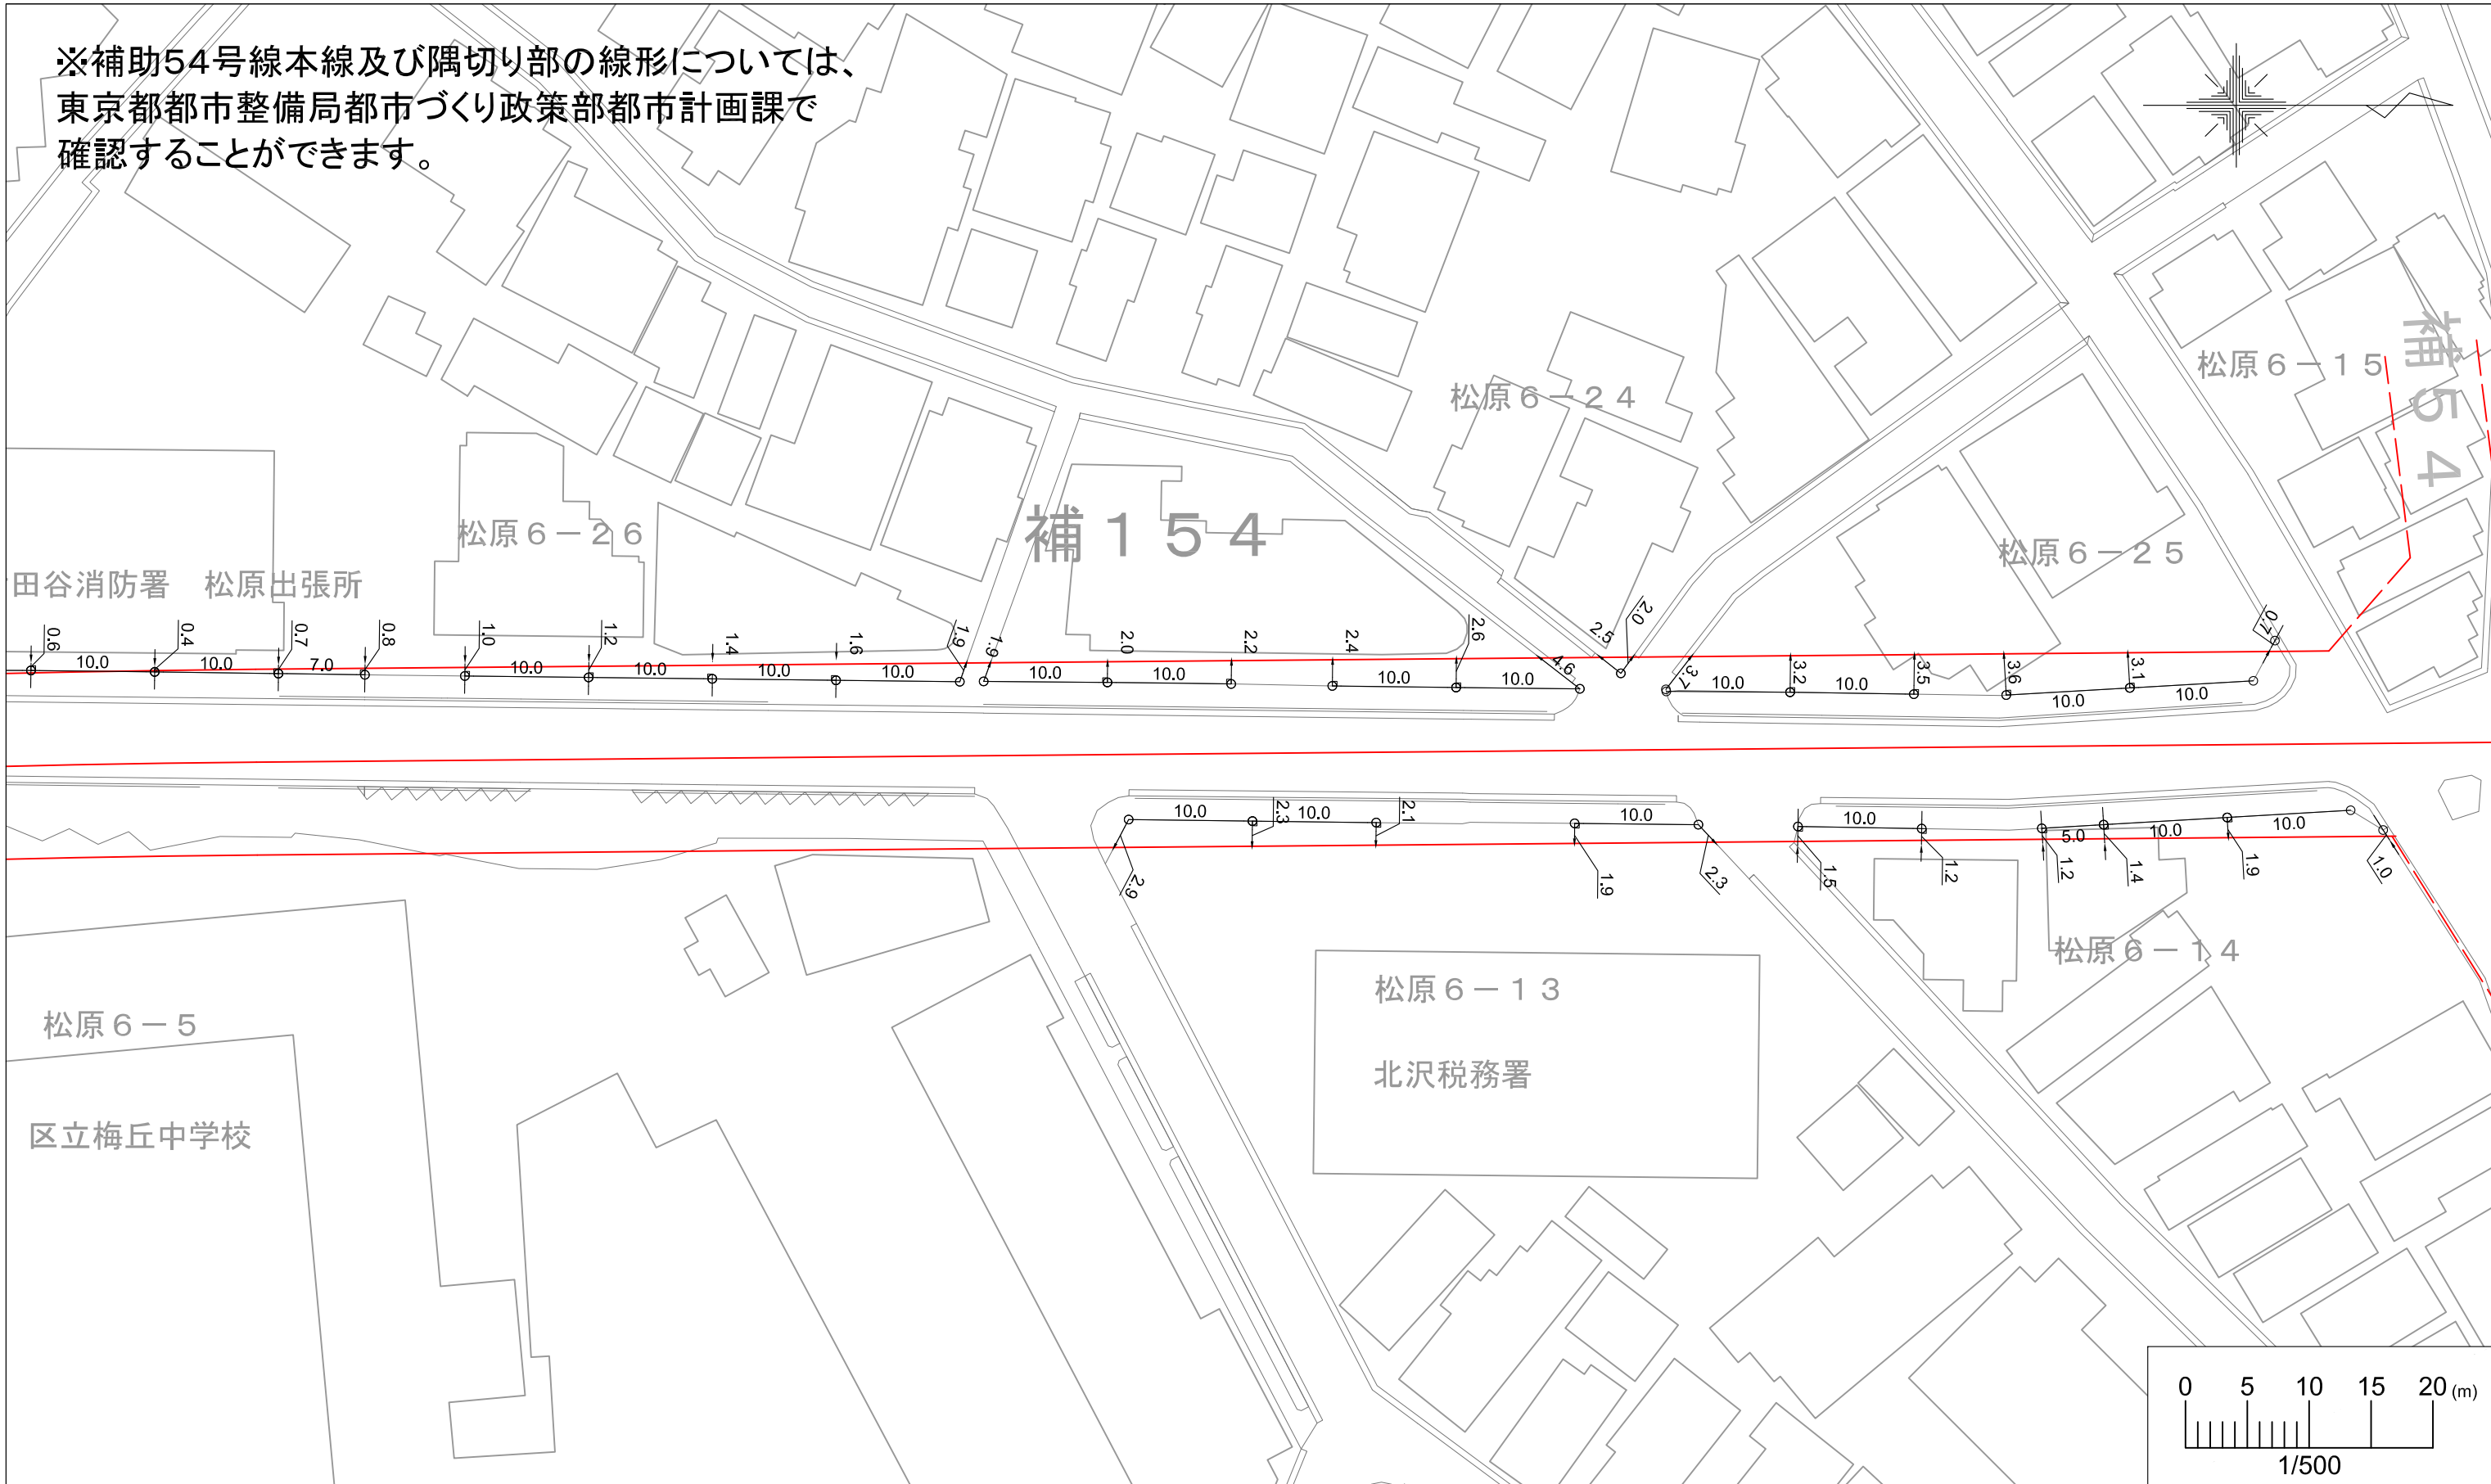

この図面は、都市計画道路の事業実施前の計画線の参考図面です。
この数値は建築規制の範囲を示しておりますが、図面の精度等による誤差を含んでいます。

都市計画道路 計画線参考図 (補助第154号線／北側) No.7


世田谷区 道路・交通計画部 道路計画課
(令和6年4月作成)

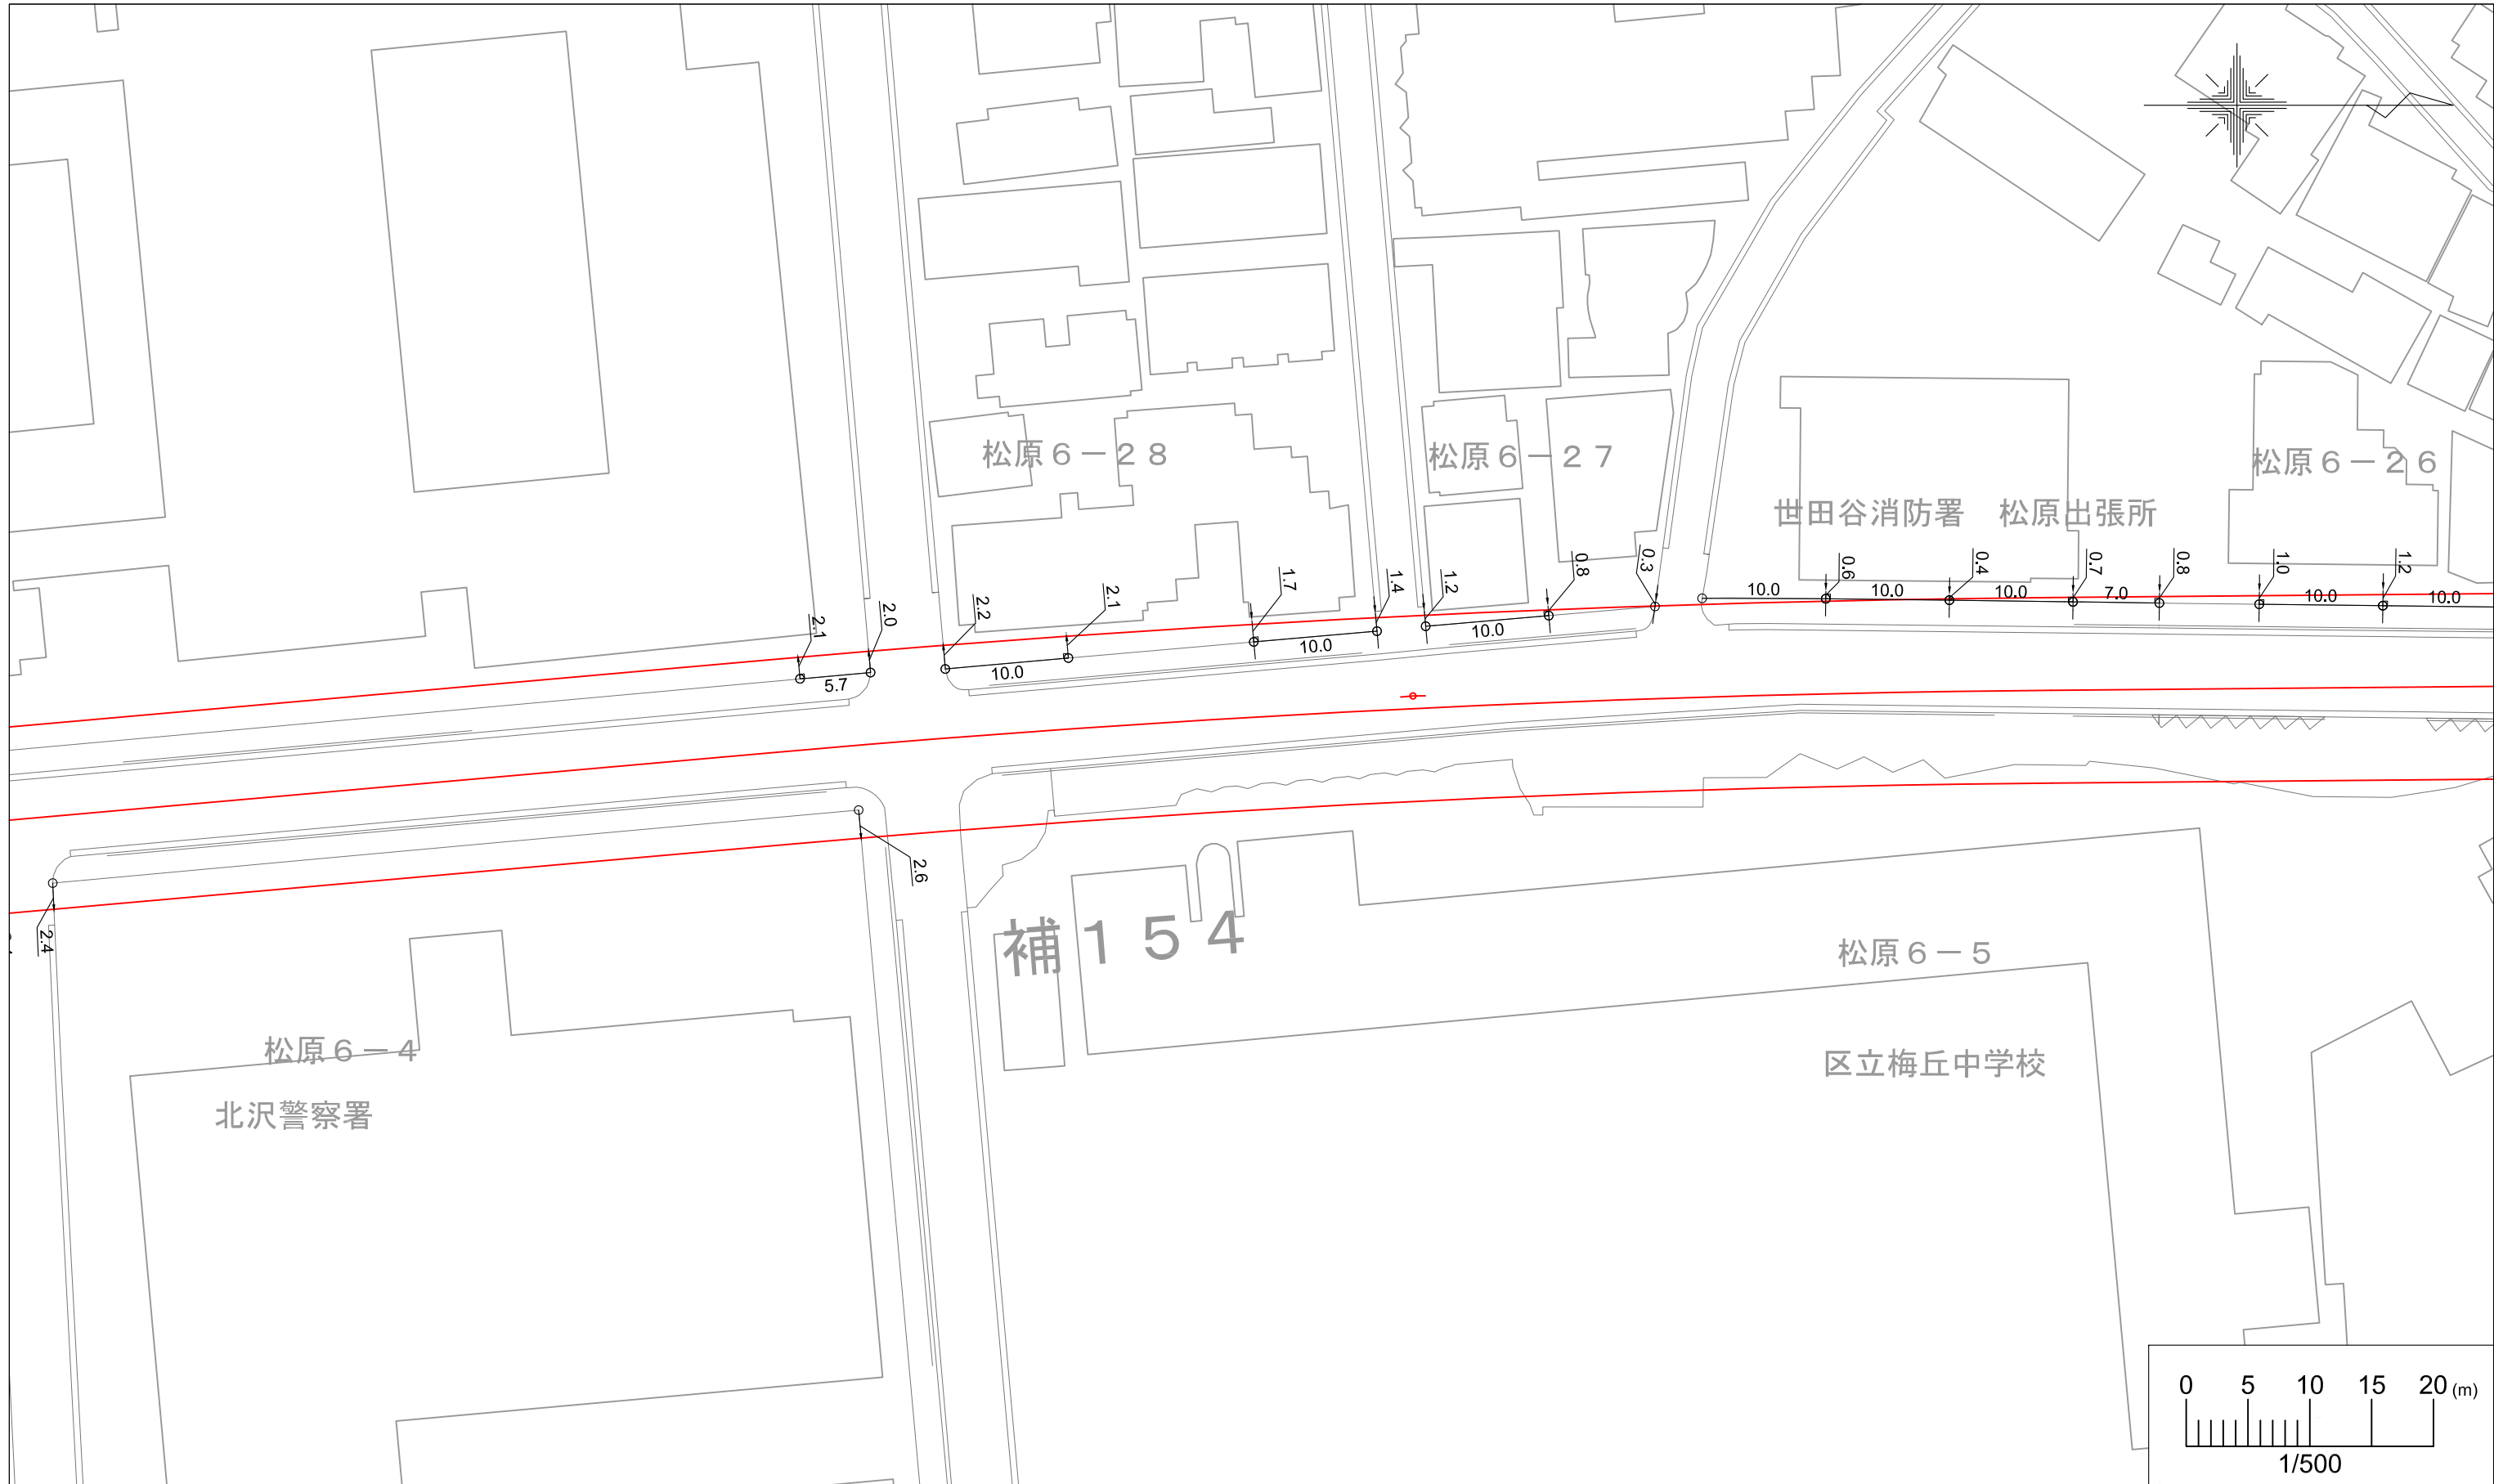

この図面は、都市計画道路の事業実施前の計画線の参考図面です。
この数値は建築規制の範囲を示しておりますが、図面の精度等による誤差を含んでいます。

都市計画道路 計画線参考図 (補助第154号線/北側) No.8


世田谷区 道路・交通計画部 道路計画課
(令和6年4月作成)

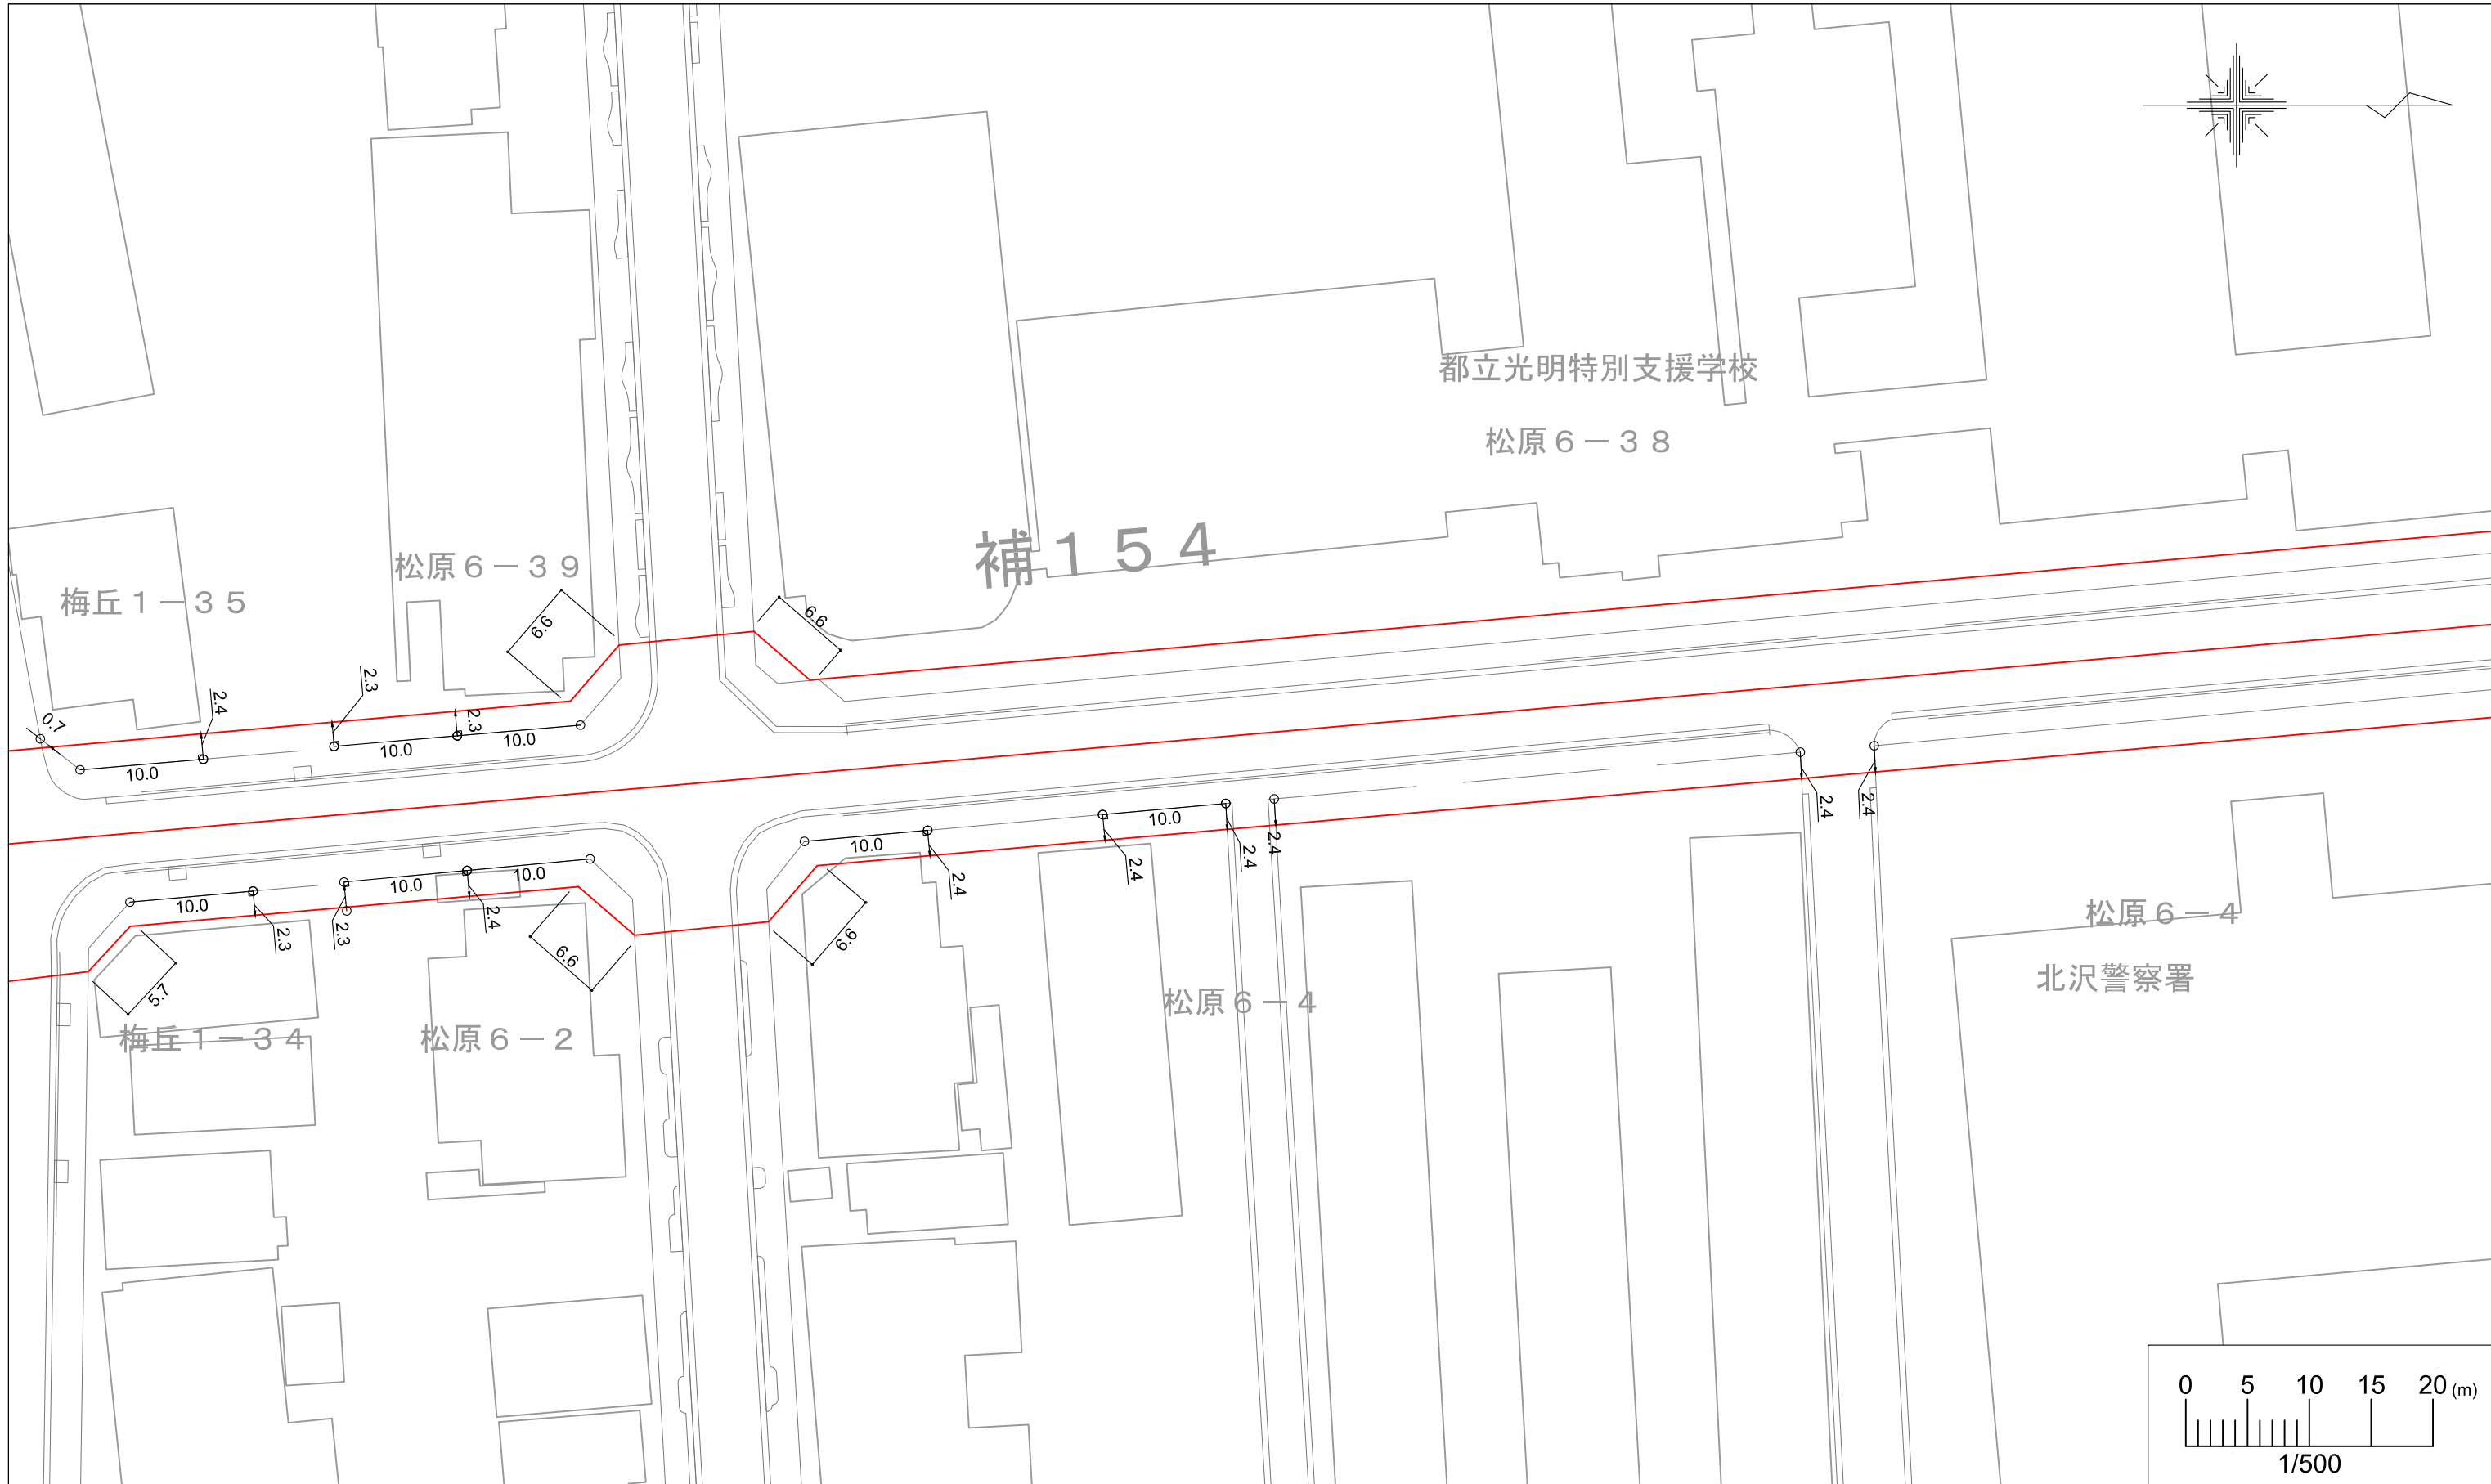

この図面は、都市計画道路の事業実施前の計画線の参考図面です。
この数値は建築規制の範囲を示しておりますが、図面の精度等による誤差を含んでいます。

都市計画道路 計画線参考図 (補助第154号線/北側) No.9


世田谷区 道路・交通計画部 道路計画課
(令和6年4月作成)

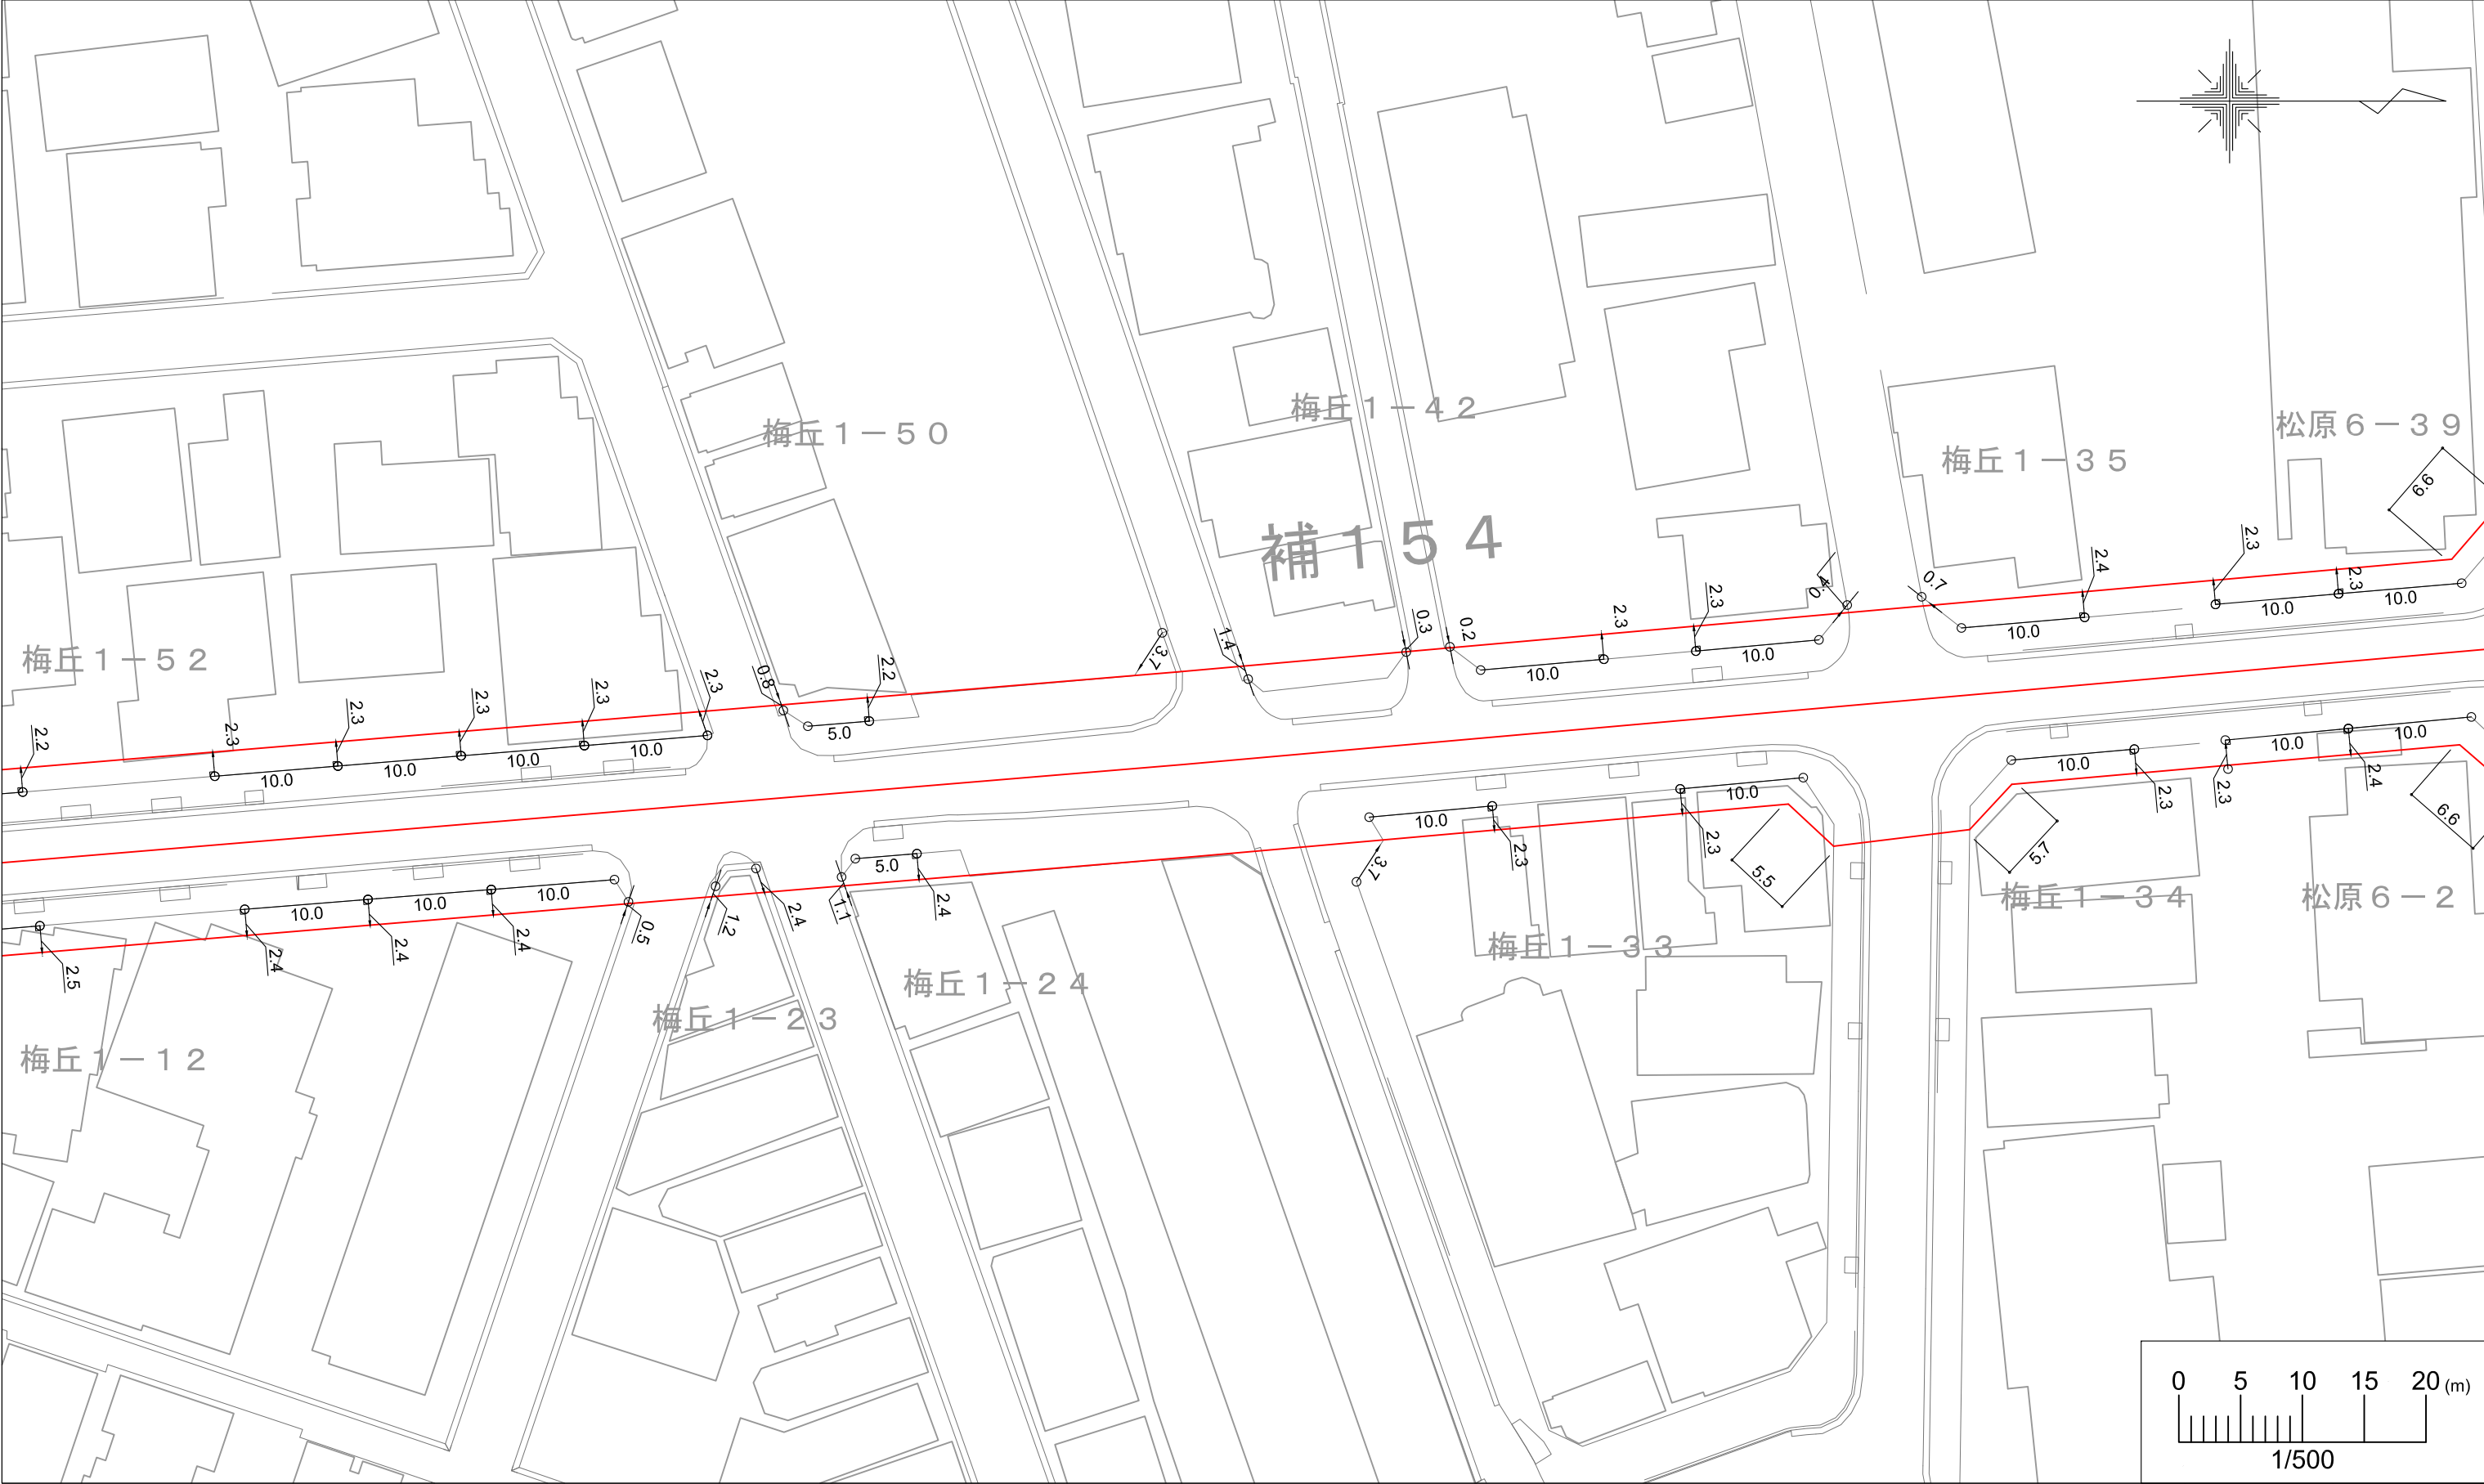

この図面は、都市計画道路の事業実施前の計画線の参考図面です。
この数値は建築規制の範囲を示しておりますが、図面の精度等による誤差を含んでいます。

都市計画道路 計画線参考図（補助第154号線／北側） No.10


世田谷区 道路・交通計画部 道路計画課
(令和6年4月作成)

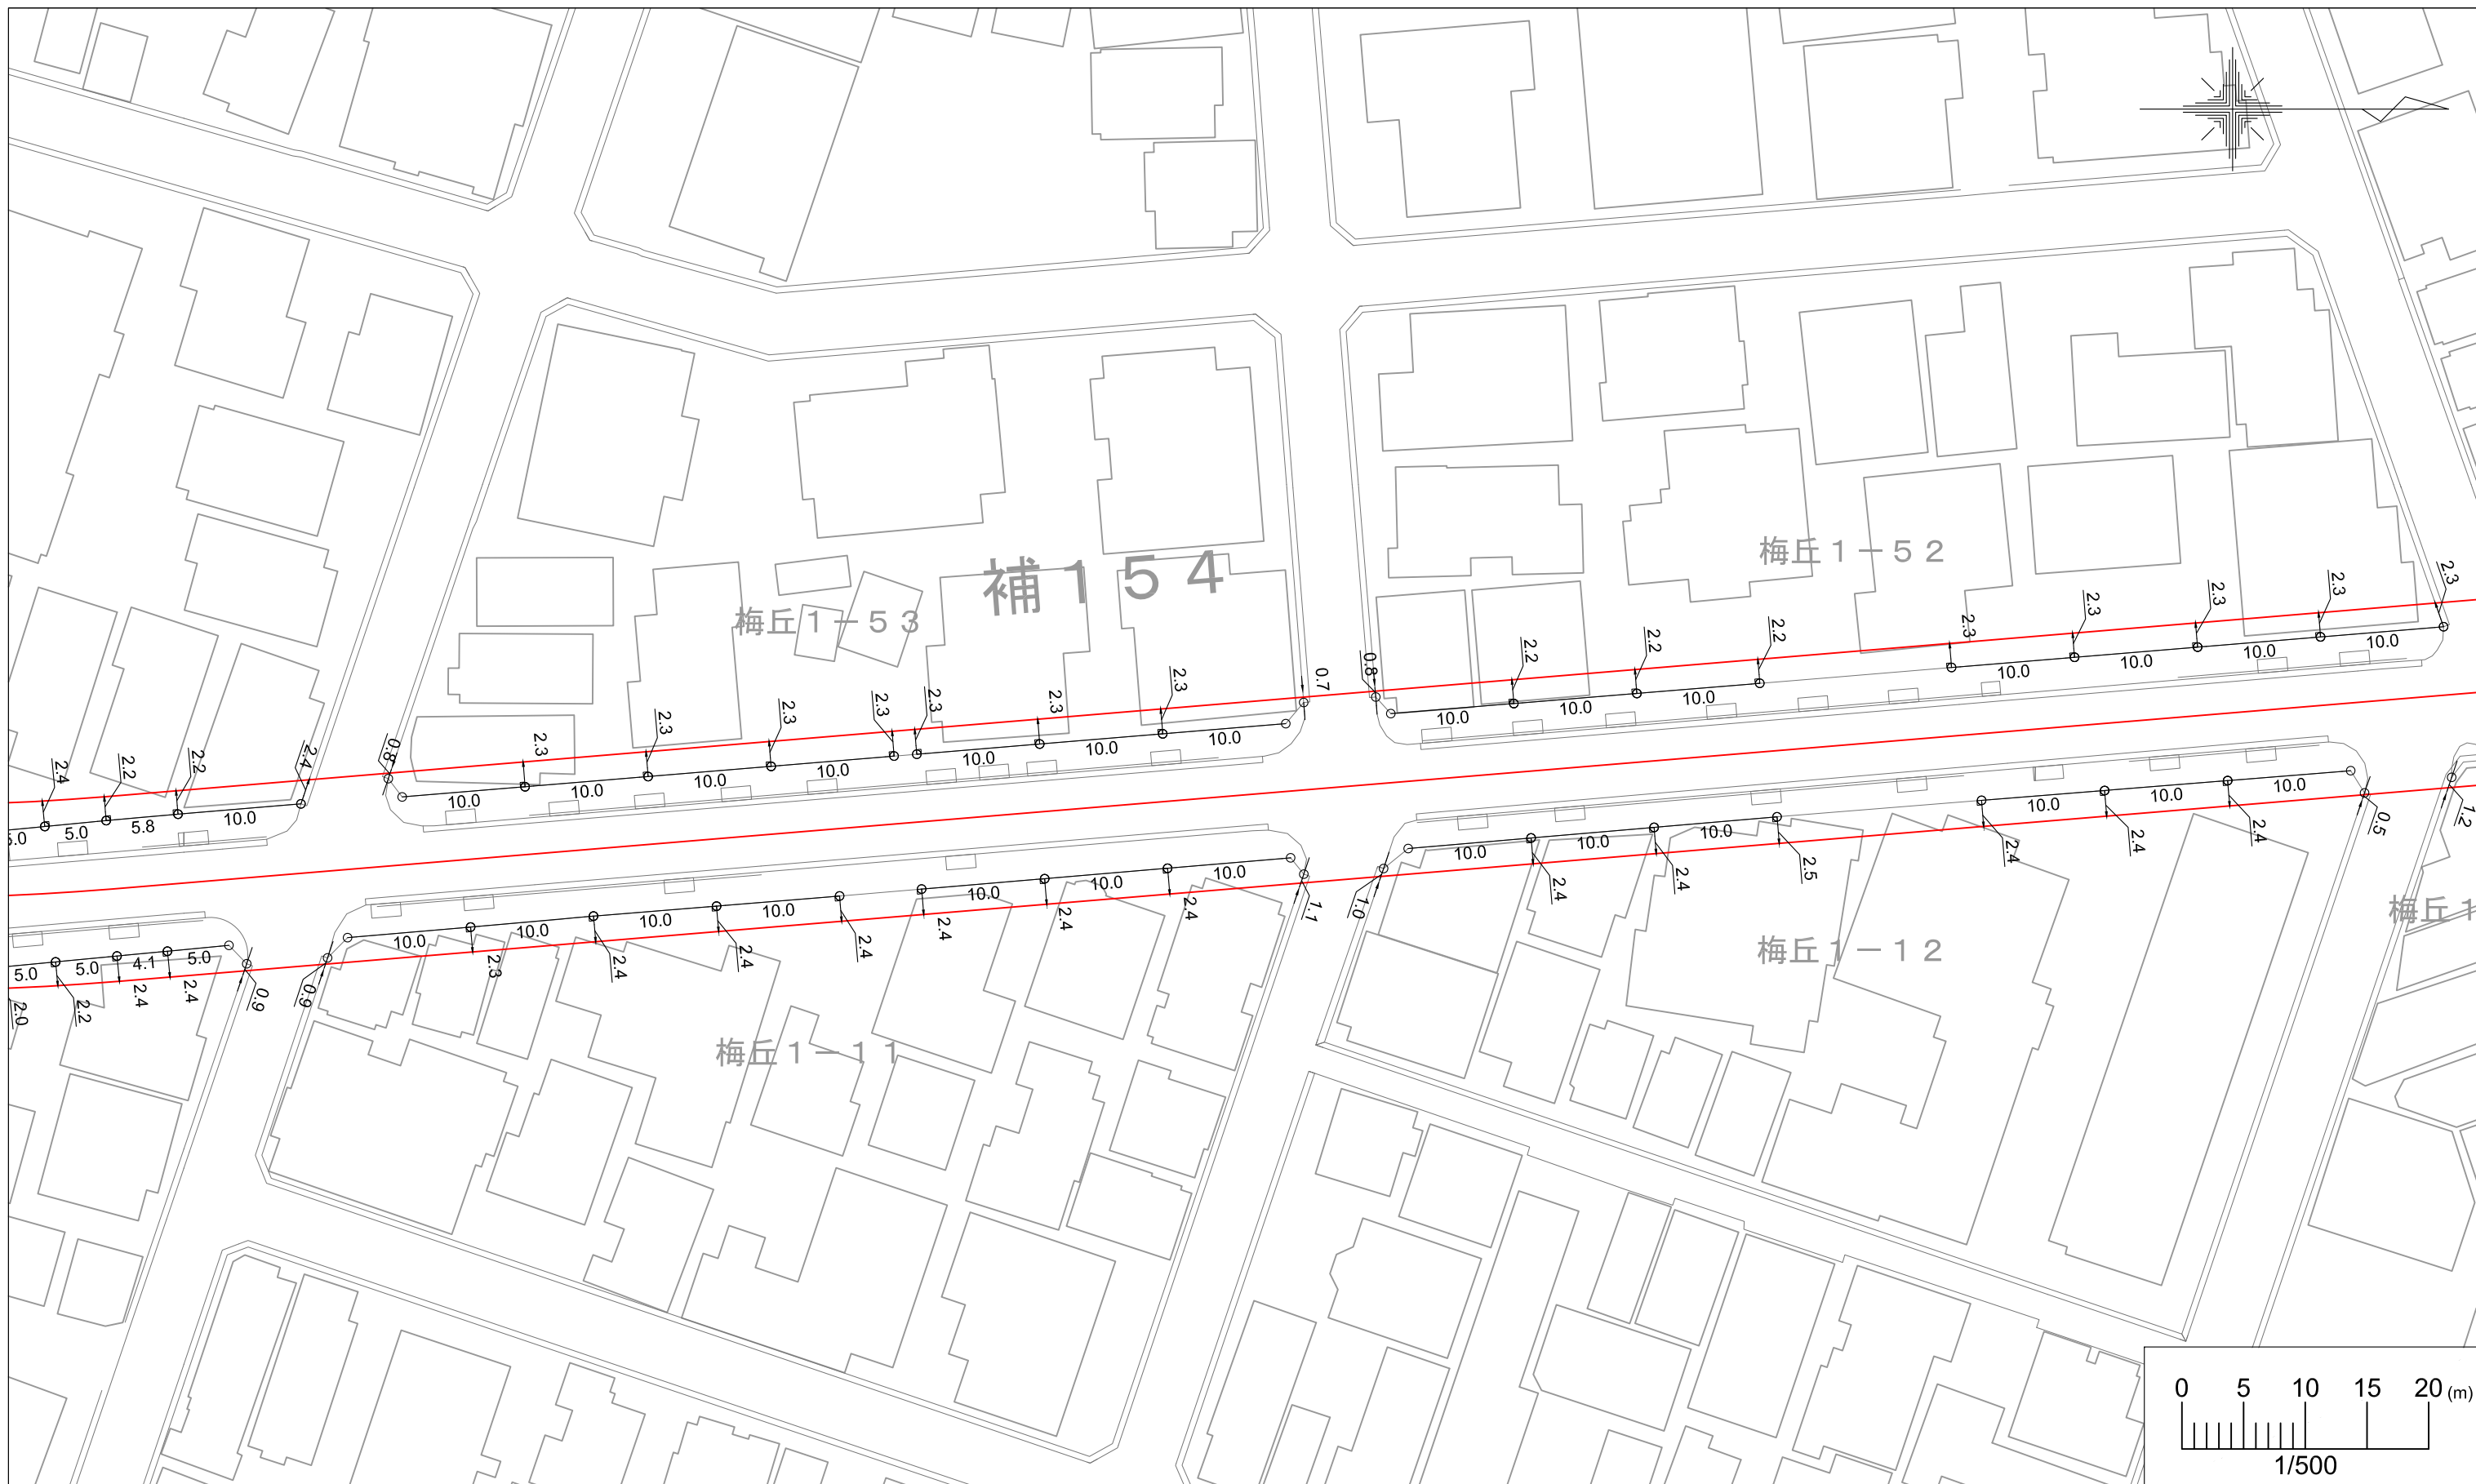

この図面は、都市計画道路の事業実施前の計画線の参考図面です。
この数値は建築規制の範囲を示しておりますが、図面の精度等による誤差を含んでいます。

都市計画道路 計画線参考図（補助第154号線／北側） No.11

世田谷区 道路・交通計画部 道路計画課
(令和6年4月作成)

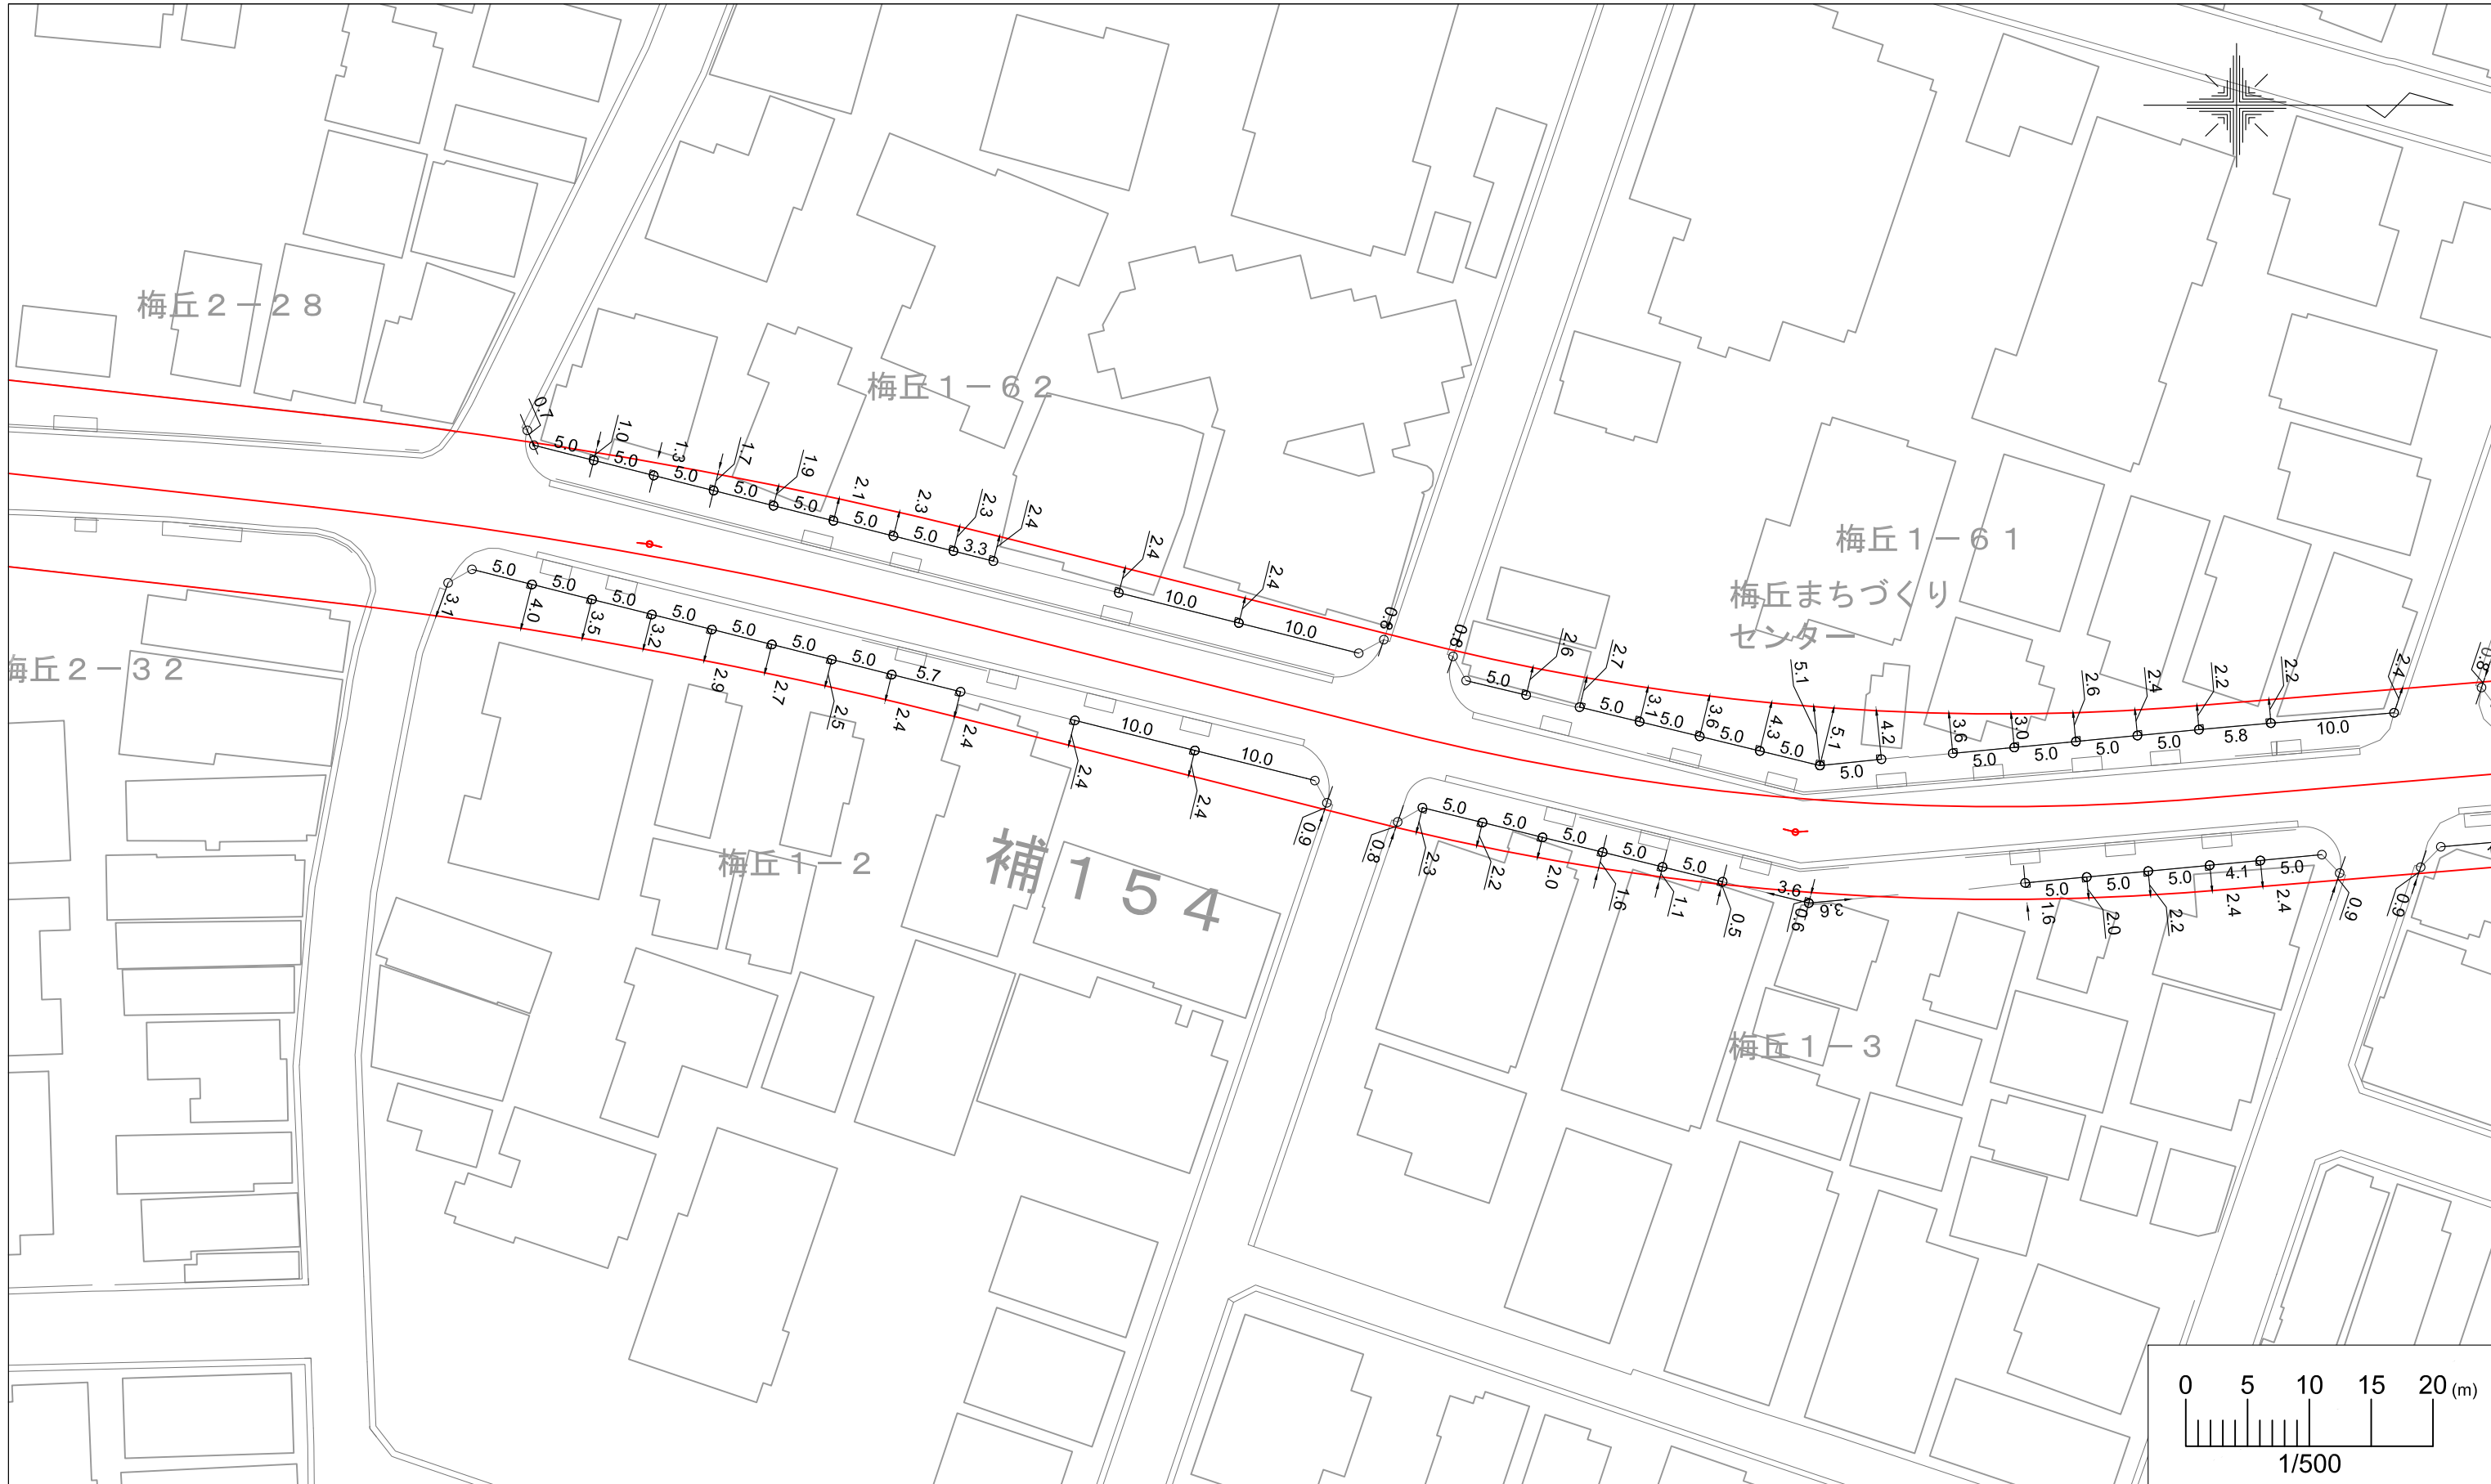

この図面は、都市計画道路の事業実施前の計画線の参考図面です。
この数値は建築規制の範囲を示しておりますが、図面の精度等による誤差を含んでいます。