


工事スケジュール(予定)

区民の皆さまと取りまとめました基本設計を踏まえ、詳細な工事等の検討をした結果、工事スケジュールの見直しを行いました。下記の図のとおり整備を進める予定としています。

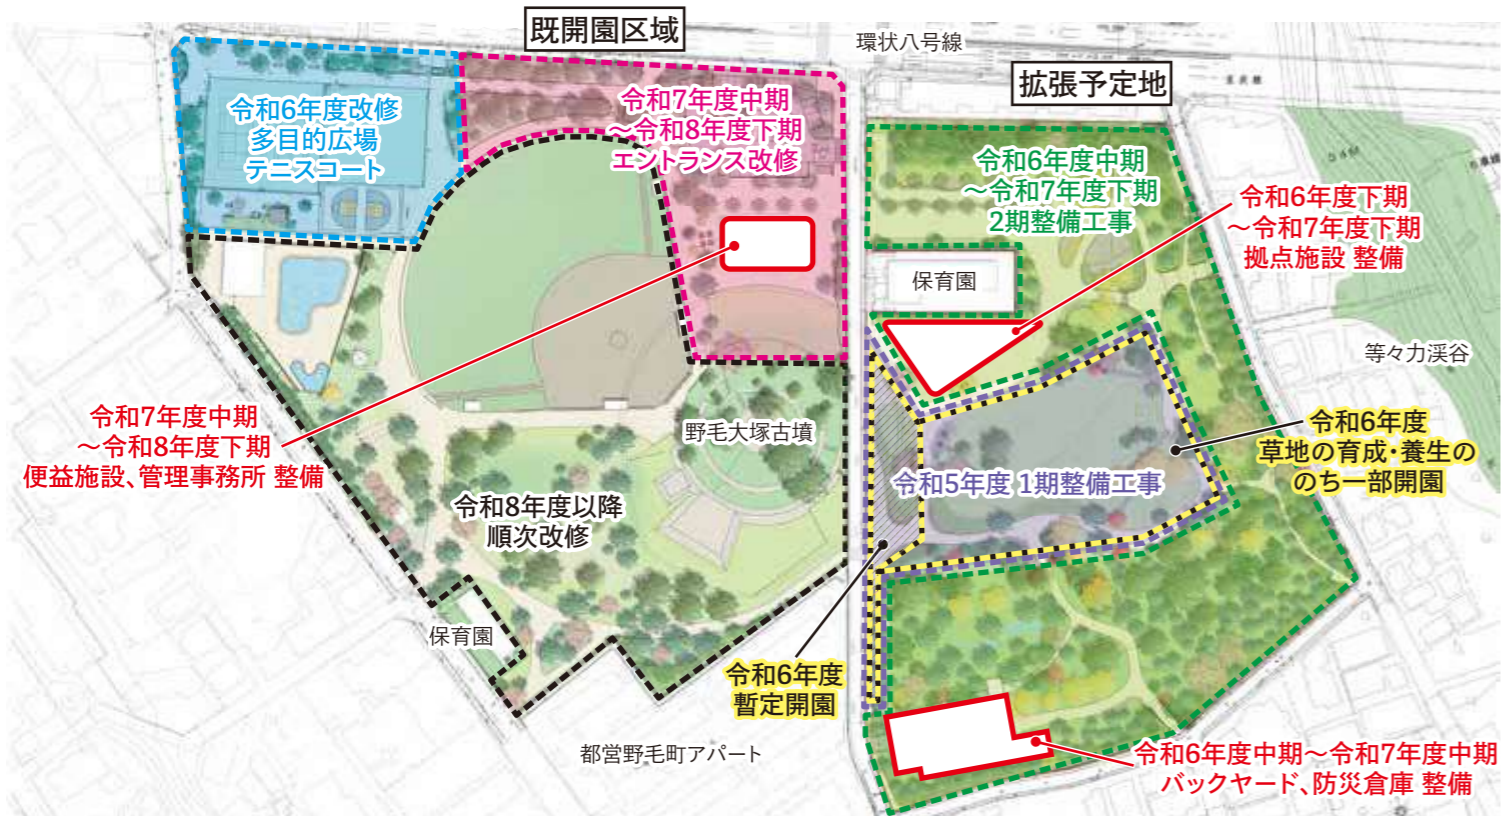

今後の予定

柔軟な使い方ができる家具・備品のあり方を考える ～第18回デザインDAYの開催～

これまで「公園利用や活動の拠点となる施設」の機能を検討し、諸室のレイアウトや大きさ、外観デザイン等を決定しました。具体的な機能にあわせてみんなが柔軟に使える什器(家具・道具)や備品のあり方などの意見交換を実施します。

日 | 2月10日(土)
 時 | 10時から12時30分(開場9時45分)
 場 | 二子玉川分庁舎 1F大会議室
 所 | 世田谷区玉川1丁目20-1

事前申込み必要

参加ご希望の方は、[申込フォーム](#)(右の二次元コード)もしくは[メール](#)にてお申込みください。メールは、件名「2月10日デザインDAY参加希望」として、お名前をお書き添えの上、玉川野毛町パークらぼ事務局 (parklab@nogemachi-parklab.com) へお送りください。締切:開催3日前まで(先着50名)



拡張予定地開放、アクティブDAYの開催

毎月第1日曜、第2木曜に活動
 時間:10時から16時
 ※令和6年1月から3月までの期間、拡張工事により第2木曜は休みとなります。令和6年4月から活動再開予定です。

自由に入出りが
 できます!!

拡張予定地の一部開園イベントの開催

日程:3/30(土)
 時間:10時から16時
 詳細は、今後区HPなどでお知らせします。

自由に入出りが
 できます!!



発行:令和6年2月

公園づくり ニュース


第16号

公園づくりニュースでは、玉川野毛町公園拡張事業の取り組みについてお知らせします。

令和5年度の取り組みと、工事スケジュールの見直しについてお知らせいたします。スケジュールの詳細については、P4をご確認ください。

「玉川野毛町パークらぼ」 区民主体の組織づくりに向けて

区民協働の公園づくりを実践する「玉川野毛町パークらぼ」では、公園を私たちの身近な舞台として、区民主体の様々な取り組みを共有・検証しながらチャレンジしています。令和5年5月に開催したキックオフミーティングでは、区民による公園の利活用や運営へ参画するため、区民主体の組織を立ち上げる準備会を発足しました。現在、組織化に向けて活発に意見交換を重ねています。

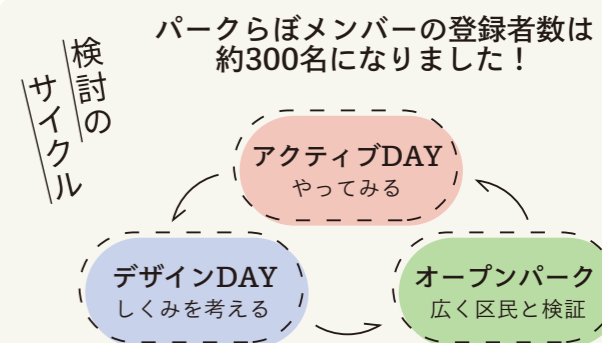

玉川野毛町パークらぼ推進準備会の発足



区民主体の意見交換のようす



区民活動のようす

拡張予定地の整備について

基本設計(令和5年2月)を踏まえて、令和5年10月より第1期拡張工事に着手しました。令和6年3月末に一部区域を暫定的に開放する予定です。引き続き、令和6年度から第2期拡張工事を進め、令和7年度末に拡張予定地全体の完成を目指します。



拡張工事のようす

拡張予定地の
 暫定開放区域について

P4



玉川野毛町公園の位置

既開園区域の改修について

令和6年度より玉川野毛町公園の既開園区域も順次改修を進めていきます。今後、子ども広場や野球場、屋外プールなどの区域についてはワークショップなどの意見交換の場を設けながら、検討を進める予定です。

既開園区域の
 改修の詳細

P2-3



問い合わせ先

世田谷区みどり33推進担当部 公園緑地課 建設担当(野々村、岡田、津田)
 〒158-0094 世田谷区玉川 1-20-1 二子玉川分庁舎
 電話:03-6432-7910 / FAX:03-6432-7989

ホームページ



Instagram



www.nogemachi-parklab.com

「玉川野毛町パークらぼ」の活動については、ホームページ、またはInstagramをご覧ください。



世田谷区
 SETAGAYA CITY

玉川野毛町公園拡張 検索

ホーム>目次から探す>住まい・街づくり・環境>公園・緑道>公園づくり>玉川野毛町公園が新たに広がります

エリアの整備方針

- エントランス広場** テニスコートを移設し、野毛大塚古墳とつながる公園の顔となるエントランス広場を整備
- スポーツ広場** 送電線下の未利用空間を活用し、スポーツ広場全体の改修と機能を向上
- こども広場** 広場と通り抜け動線の交錯や水はけを改善し、多世代が安心・安全に利用できる広場を整備

改修の方針

- 現状の公園の機能を維持しつつ、老朽化や現状の課題を解決する改修を検討します。
- 「こども広場」「野球場」「屋外プール」は、令和6年度以降に区民の皆さまと検討の機会を設けながら、引き続き、改修計画をすすめていきます。

テニスコート・多目的広場の改修 (令和6年度)

公園の顔となるエントランス広場の整備にともない、テニスコートは北西部に配置し再整備します。




休憩スペース～既存樹木をいかした木陰の空間～




テニスコート

公式のコートサイズに則した大きさを確保します。

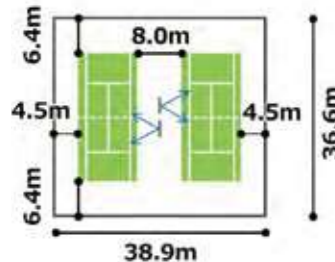


バスケットコート

バスケットボールのコートは公式のコートサイズで2面に増やします。

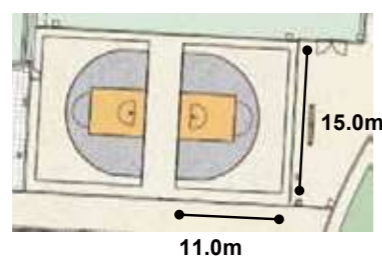

多目的広場

人工芝の多目的広場は、現況の規模を確保します。

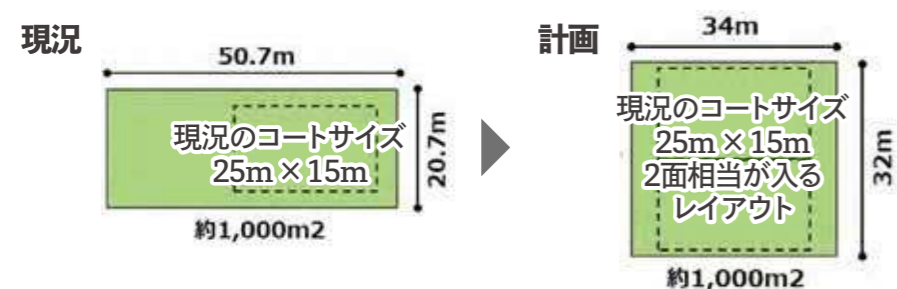

テニスコート (2面)

・現況と同等以上の機能・規模を確保

野球場

・防球ネットの更新による飛球対策
・硬式野球の練習環境の検討
・観戦スペースの創出

駐車場

・19台から40台程度に増設

便益・サービスの拠点となる施設

・公園利用時や日常にも利用できるような飲食・物販などの事業者を公募し、詳細を検討

多目的広場

・フェンス設置による飛球対策
・バスケットコートの設置(2面)

園路

・通り抜け動線を設定し、安全なエントランス広場とこども広場の利用を確保



屋外プール

・老朽化に伴い全面改修を検討
・建築物に公園利用時にも使用できるトイレの設置検討

こども広場


・こども広場中央に位置する通り抜け動線の改善
・インクルーシブの視点も取り入れた遊具施設の改修
・公園トイレの再整備

駐輪場

・エントランス広場、スポーツ広場、こどもの広場に配置します。

野毛大塚古墳

・墳丘斜面の保護と古墳景観の保全

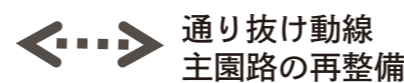

平面図は空間イメージを表すものであり、実際の整備とは異なることがあります。