

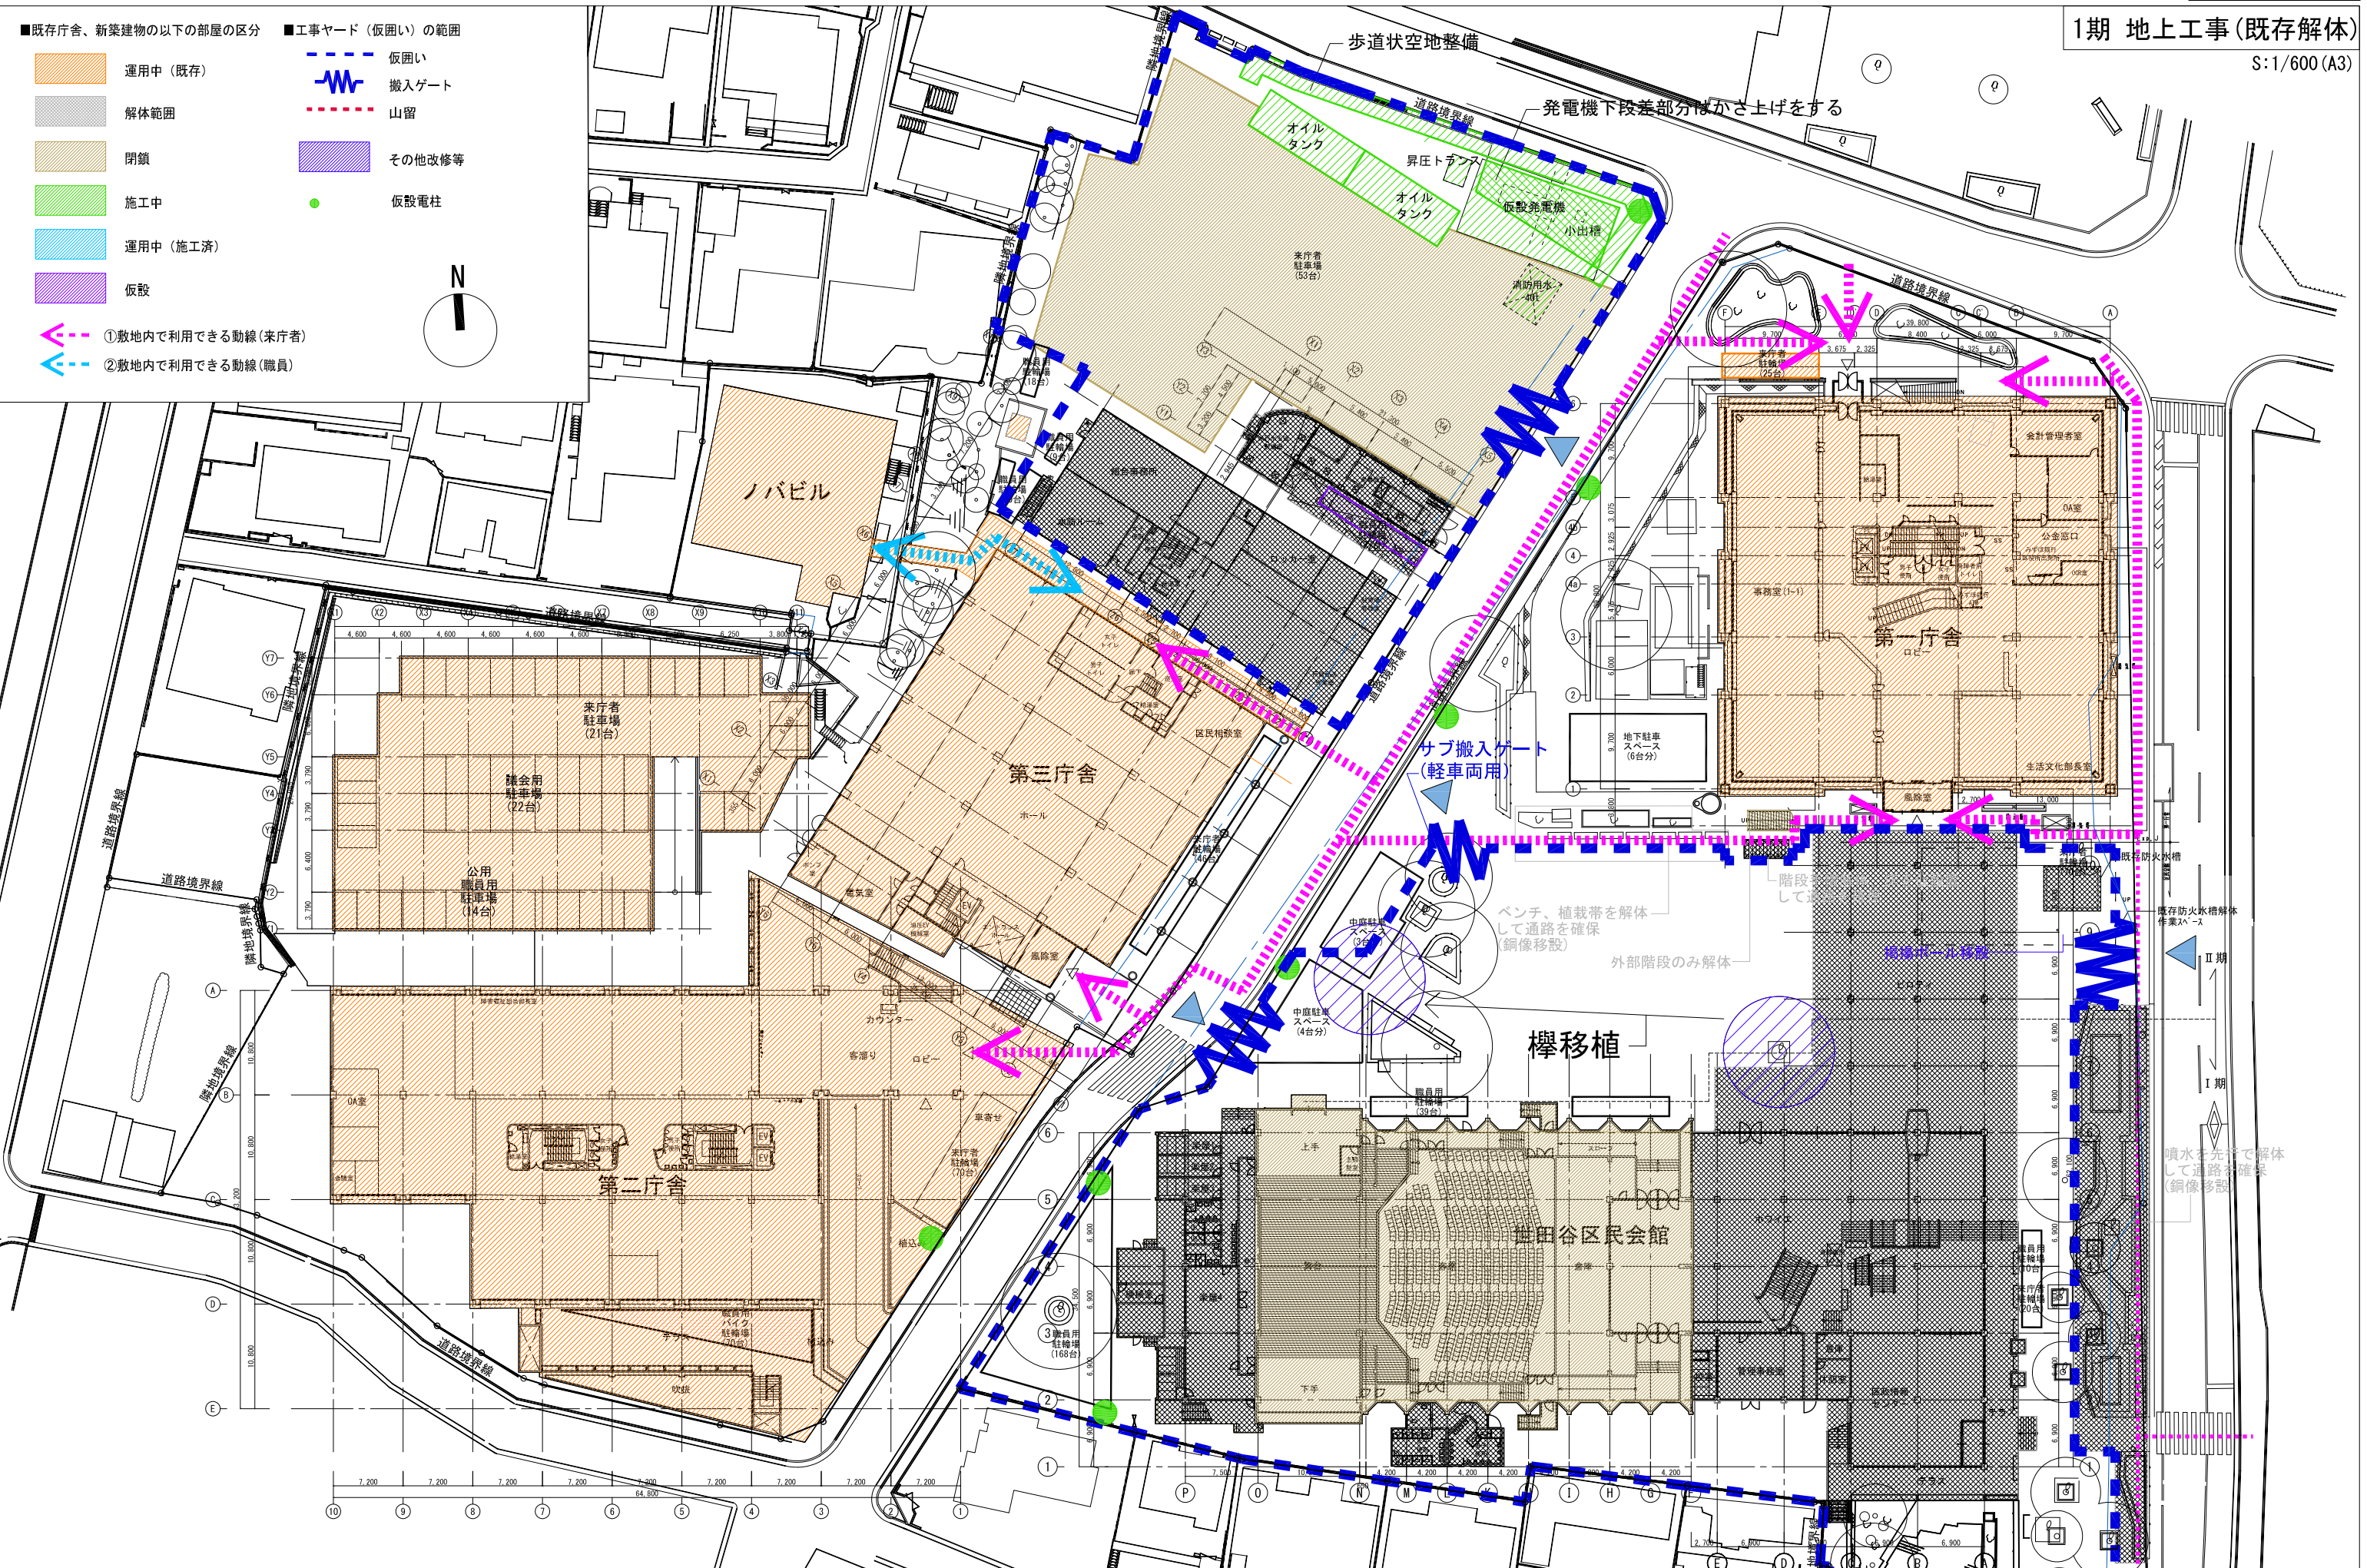
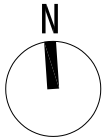
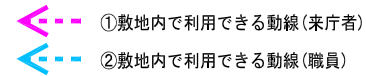
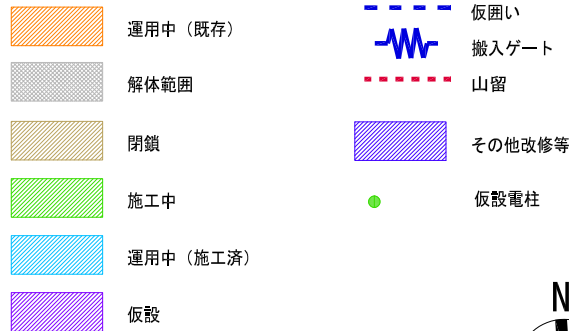


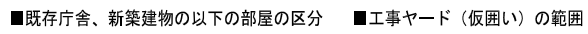

1期 地下工事(既存解体)

S:1/600 (A3)

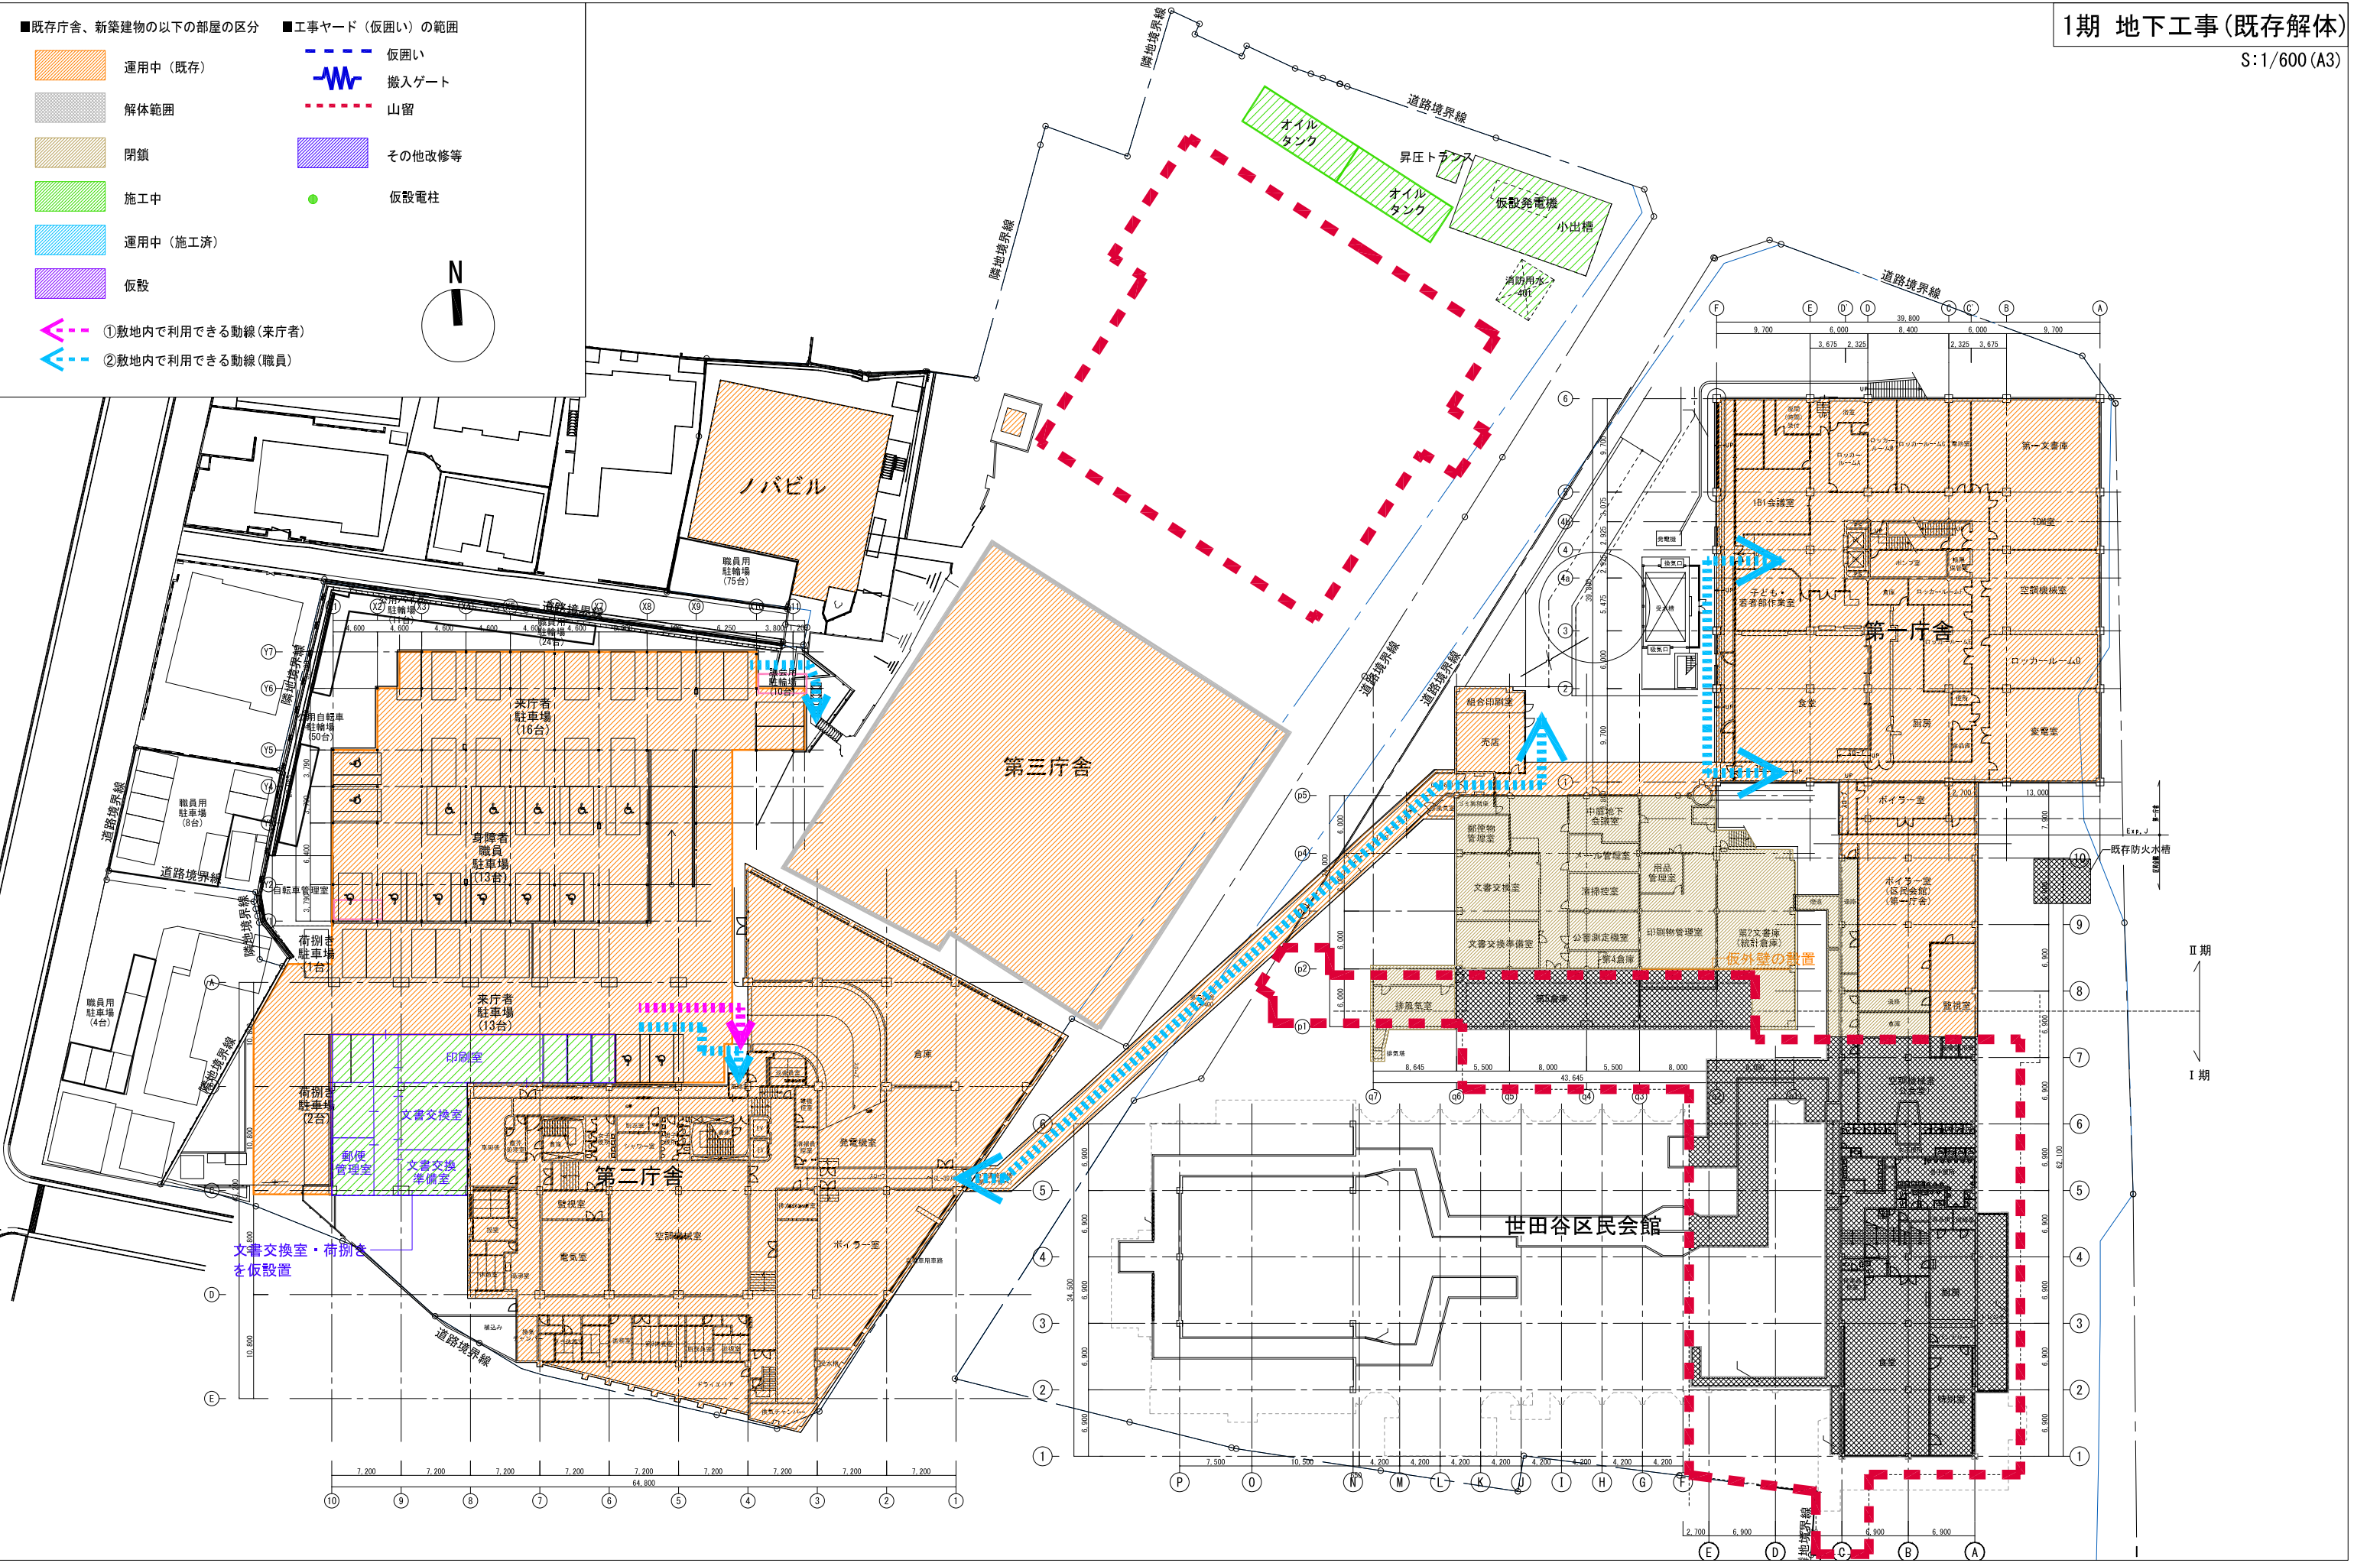

1期 地下工事(新築)



S:1/600 (A3)

■既存庁舎、新築建物の以下の部屋の区分 ■工事ヤード(仮囲い)の範囲

- | | |
|---|--|
|  運用中(既存) |  仮囲い |
|  解体範囲 |  搬入ゲート |
|  閉鎖 |  山留 |
|  施工中 |  その他改修等 |
|  運用中(施工済) |  仮設電柱 |
|  仮設 | |

 ①敷地内で利用できる動線(来庁者)

 ②敷地内で利用できる動線(職員)

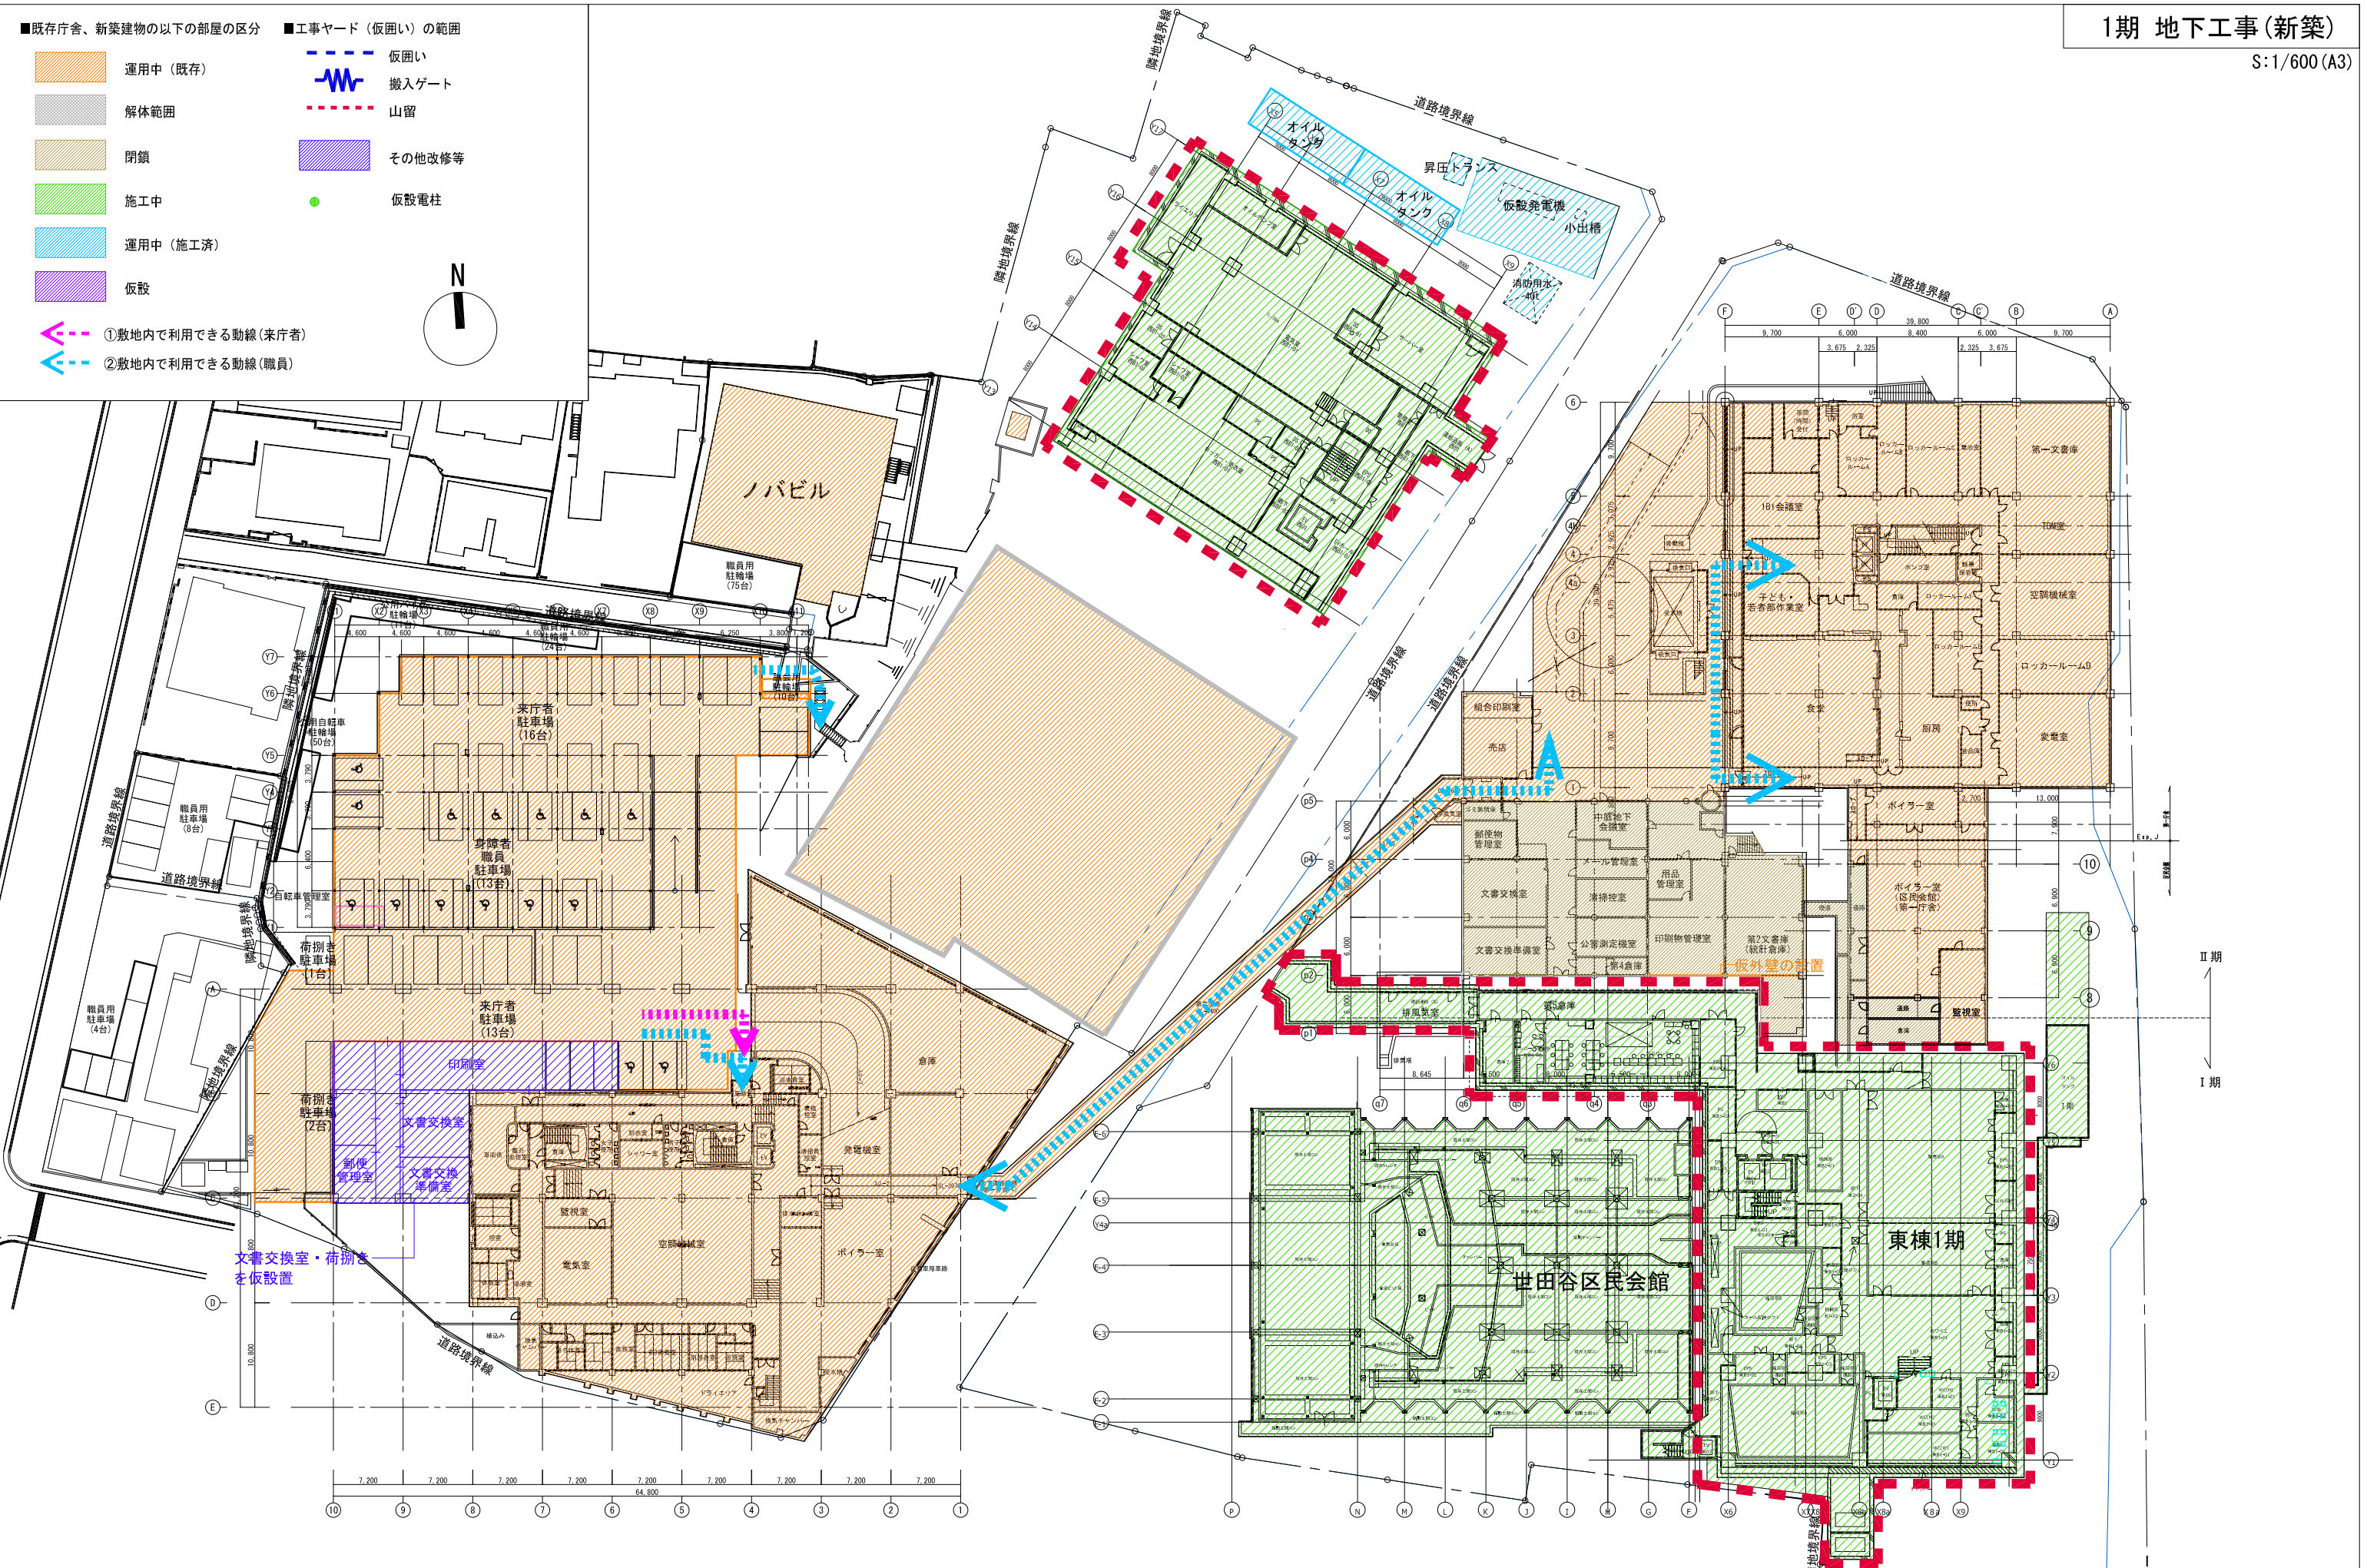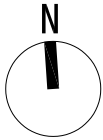

1期 地上工事(新築)



S:1/600 (A3)

■既存庁舎、新築建物の以下の部屋の区分 ■工事ヤード(仮囲い)の範囲

- | | | | |
|--|----------|---|--------|
|  | 運用中(既存) |  | 仮囲い |
|  | 解体範囲 |  | 搬入ゲート |
|  | 閉鎖 |  | 山留 |
|  | 施工中 |  | その他改修等 |
|  | 運用中(施工済) |  | 仮設電柱 |
|  | 仮設 | | |

①敷地内で利用できる動線(来庁者)

②敷地内で利用できる動線(職員)

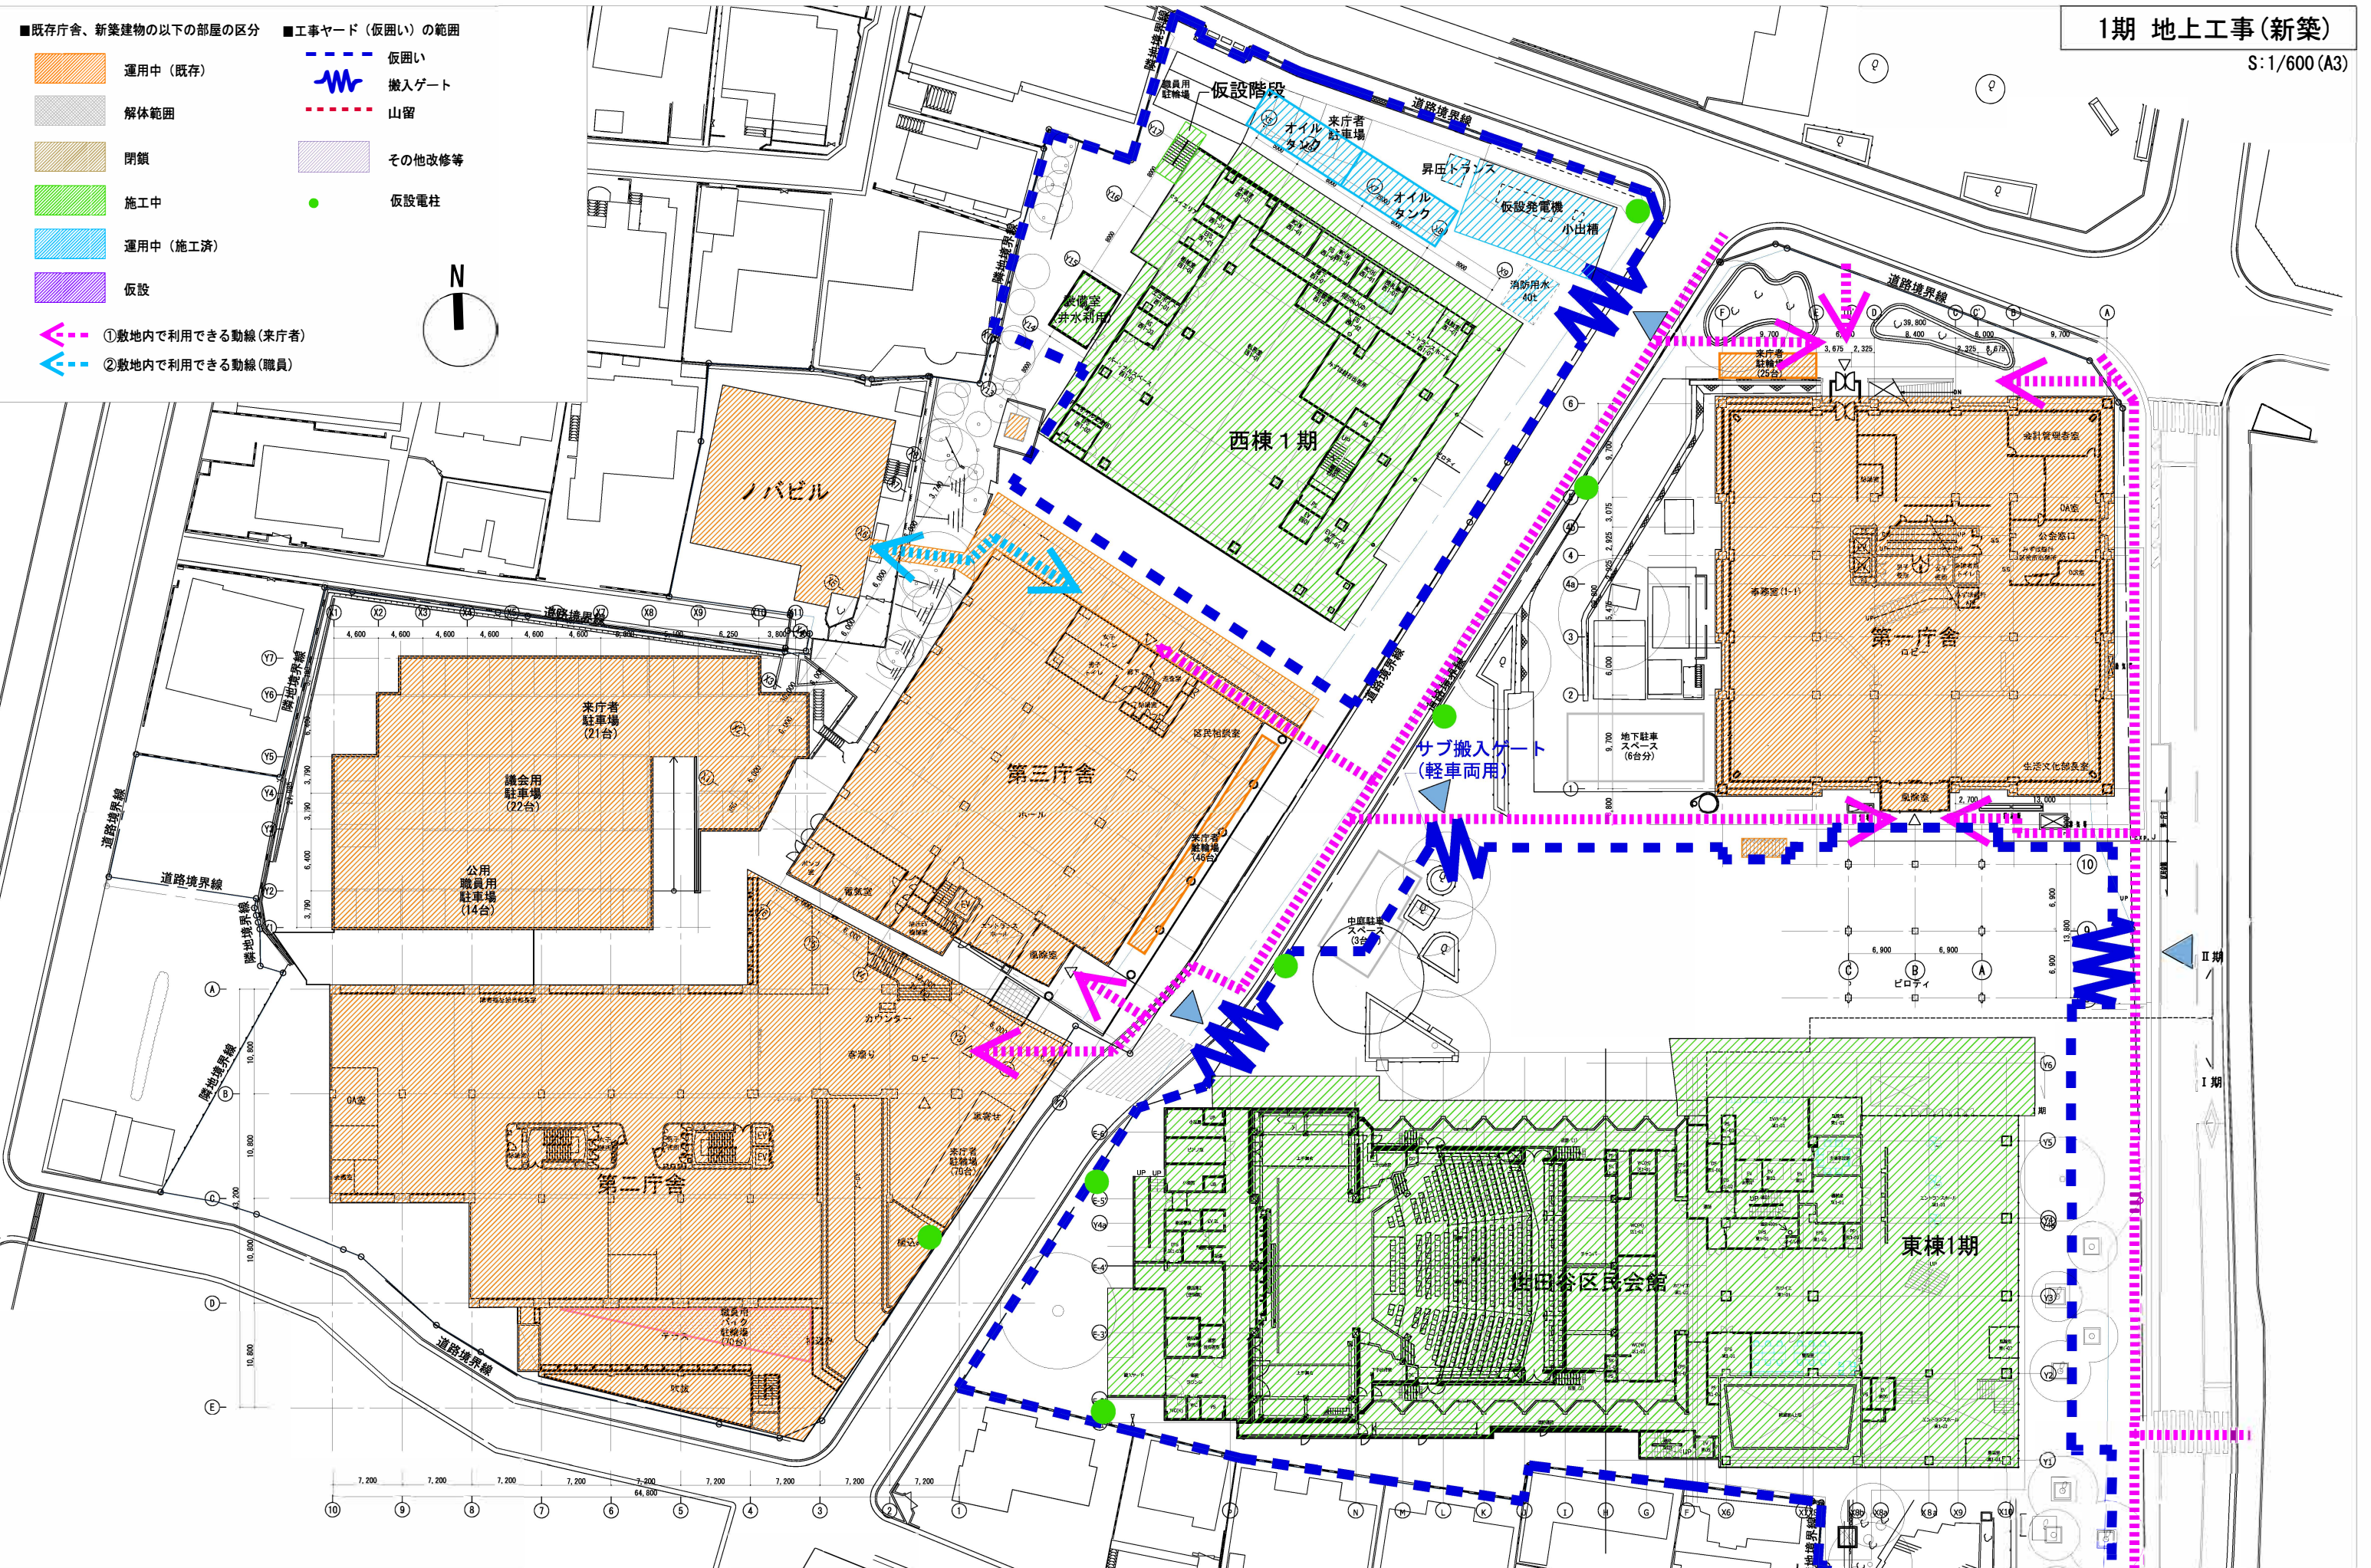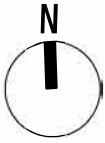

2期 地上工事(既存解体)

S:1/600 (A3)

■既存庁舎、新築建物の以下の部屋の区分

■工事ヤード(仮囲い)の範囲

①敷地内で利用できる動線(来庁者)

②敷地内で利用できる動線(職員)

運用中(既存)

解体範囲

閉鎖

施工中

運用中(施工済)

仮設


仮囲い

搬入ゲート

山留

その他改修等

仮設電柱

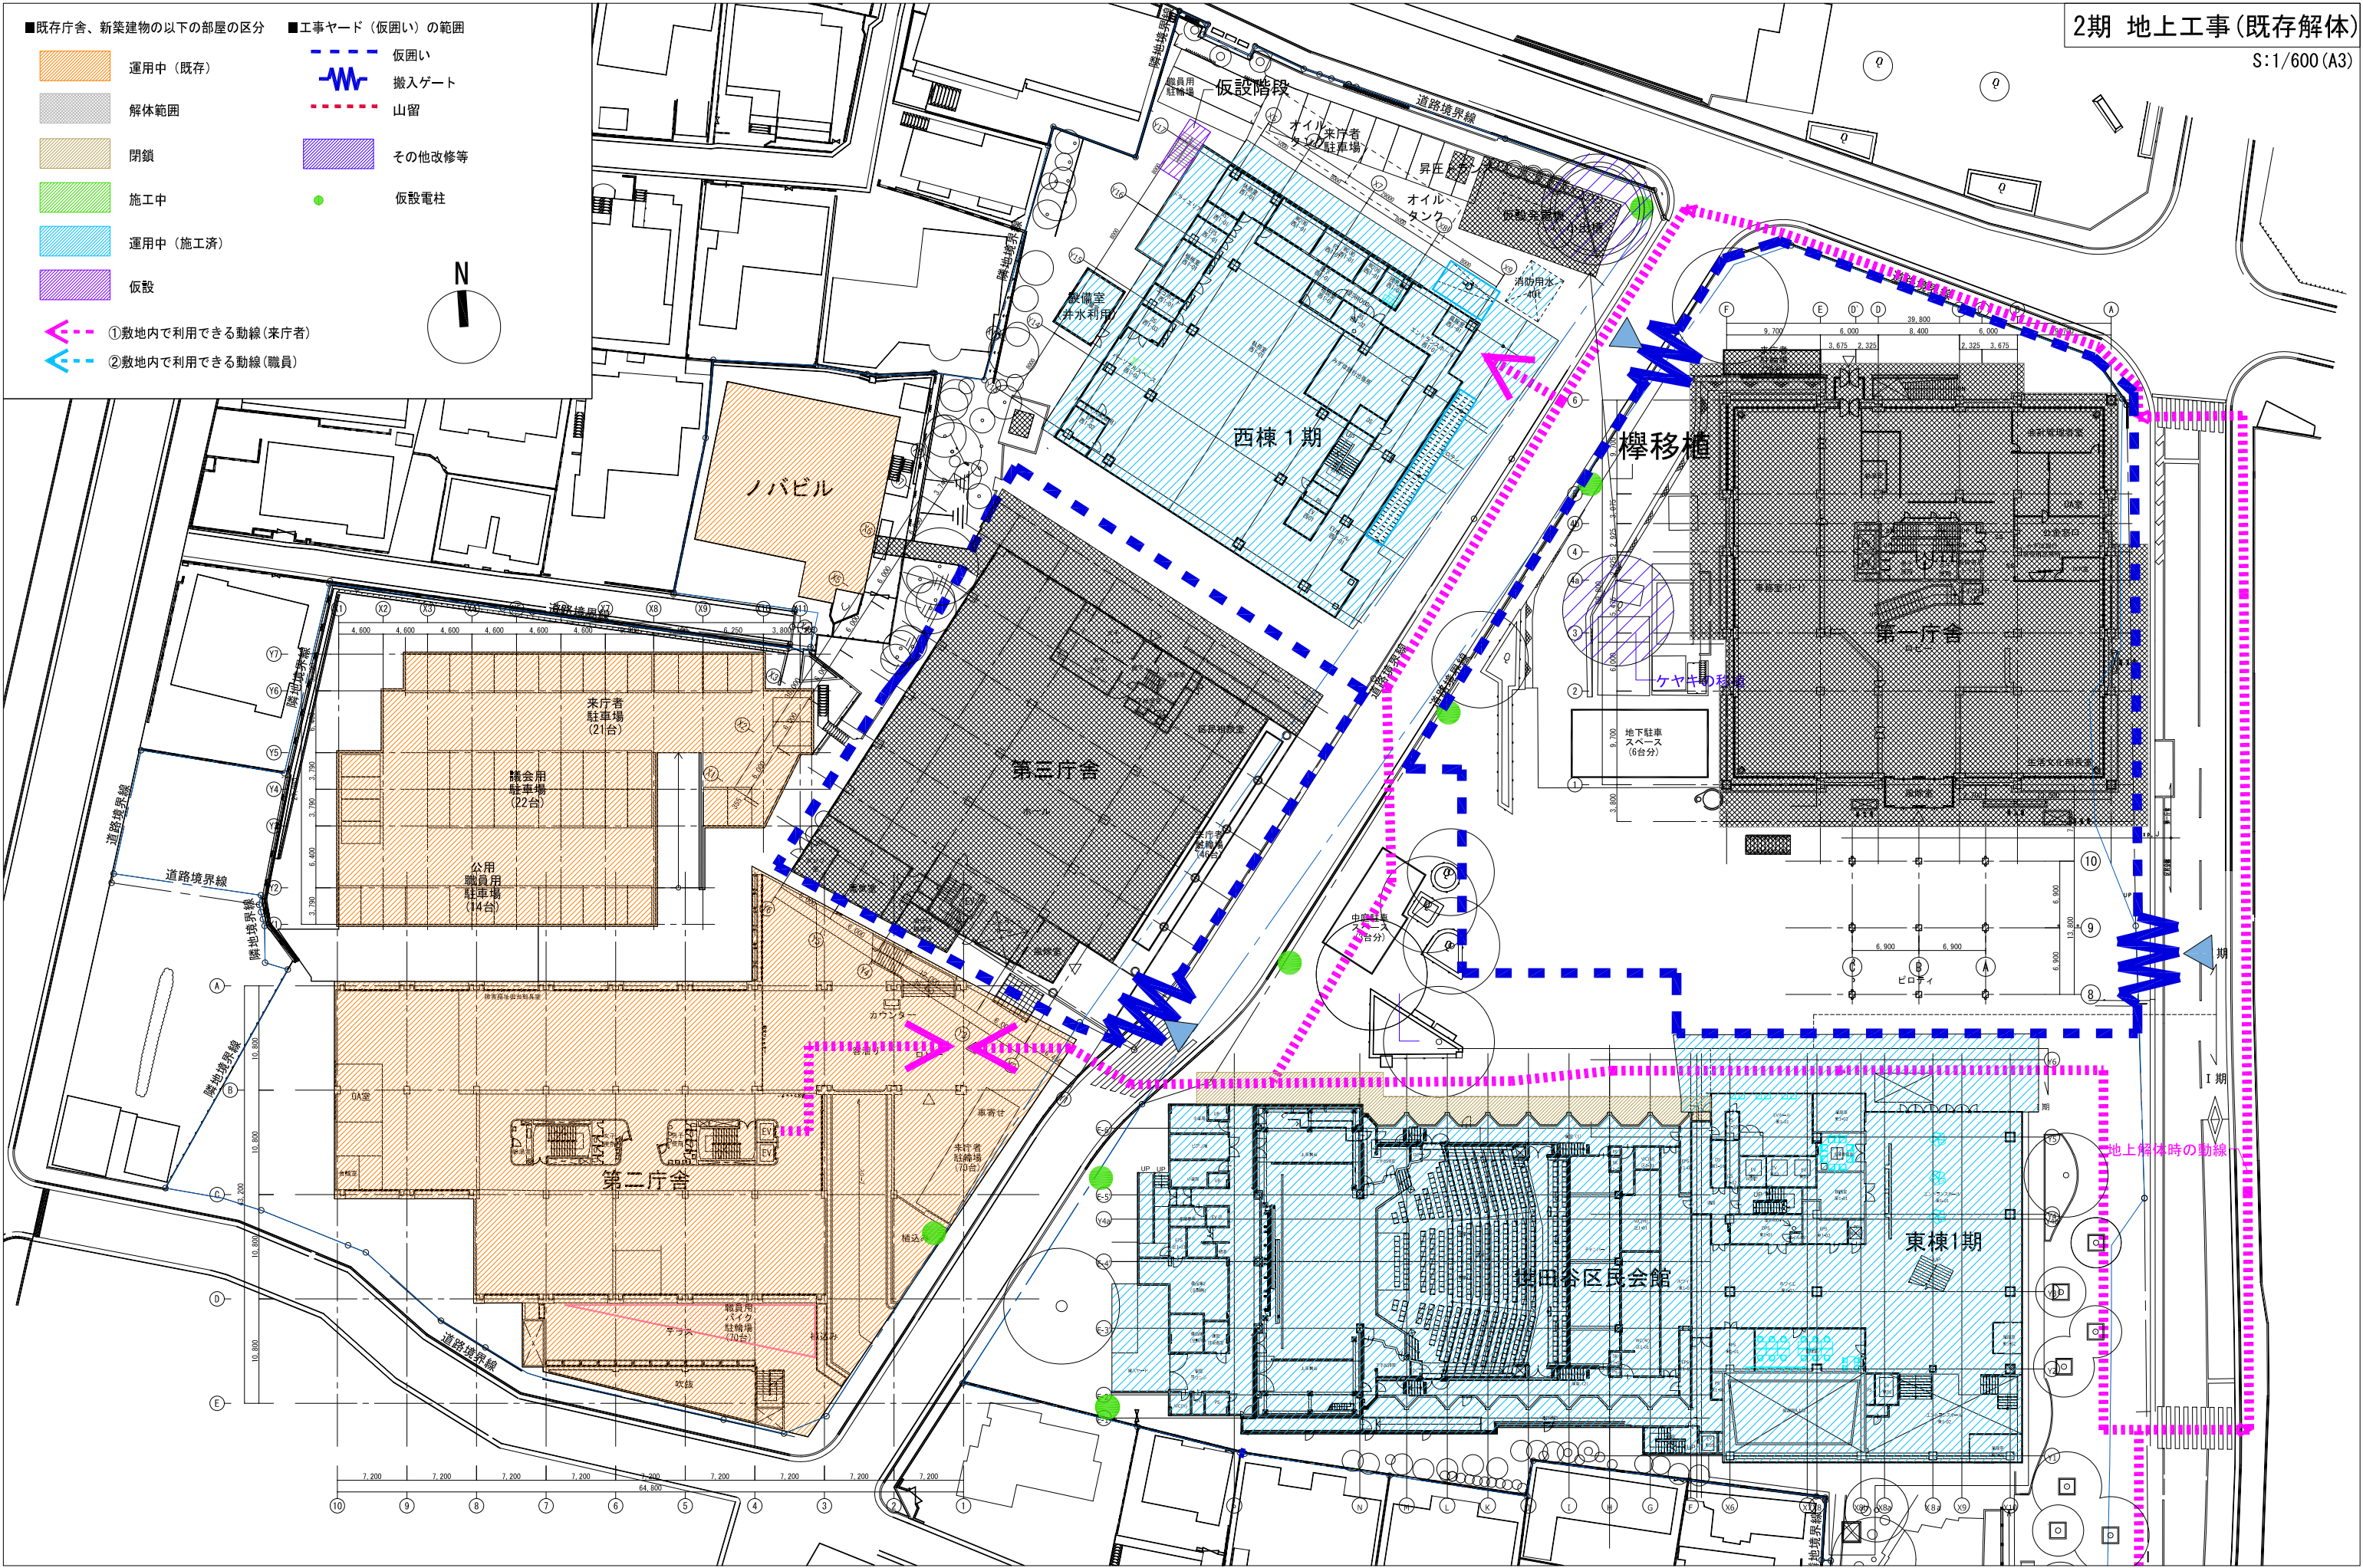



2期 地下工事(既存解体)

S:1/600 (A3)

■既存庁舎、新築建物の以下の部屋の区分 ■工事ヤード(仮囲い)の範囲


- 運用中(既存)
- 解体範囲
- 閉鎖
- 施工中
- 運用中(施工済)
- 仮設
- 仮囲い
- 搬入ゲート
- 山留
- その他改修等
- 仮設電柱

- ①敷地内で利用できる動線(来庁者)
- ②敷地内で利用できる動線(職員)

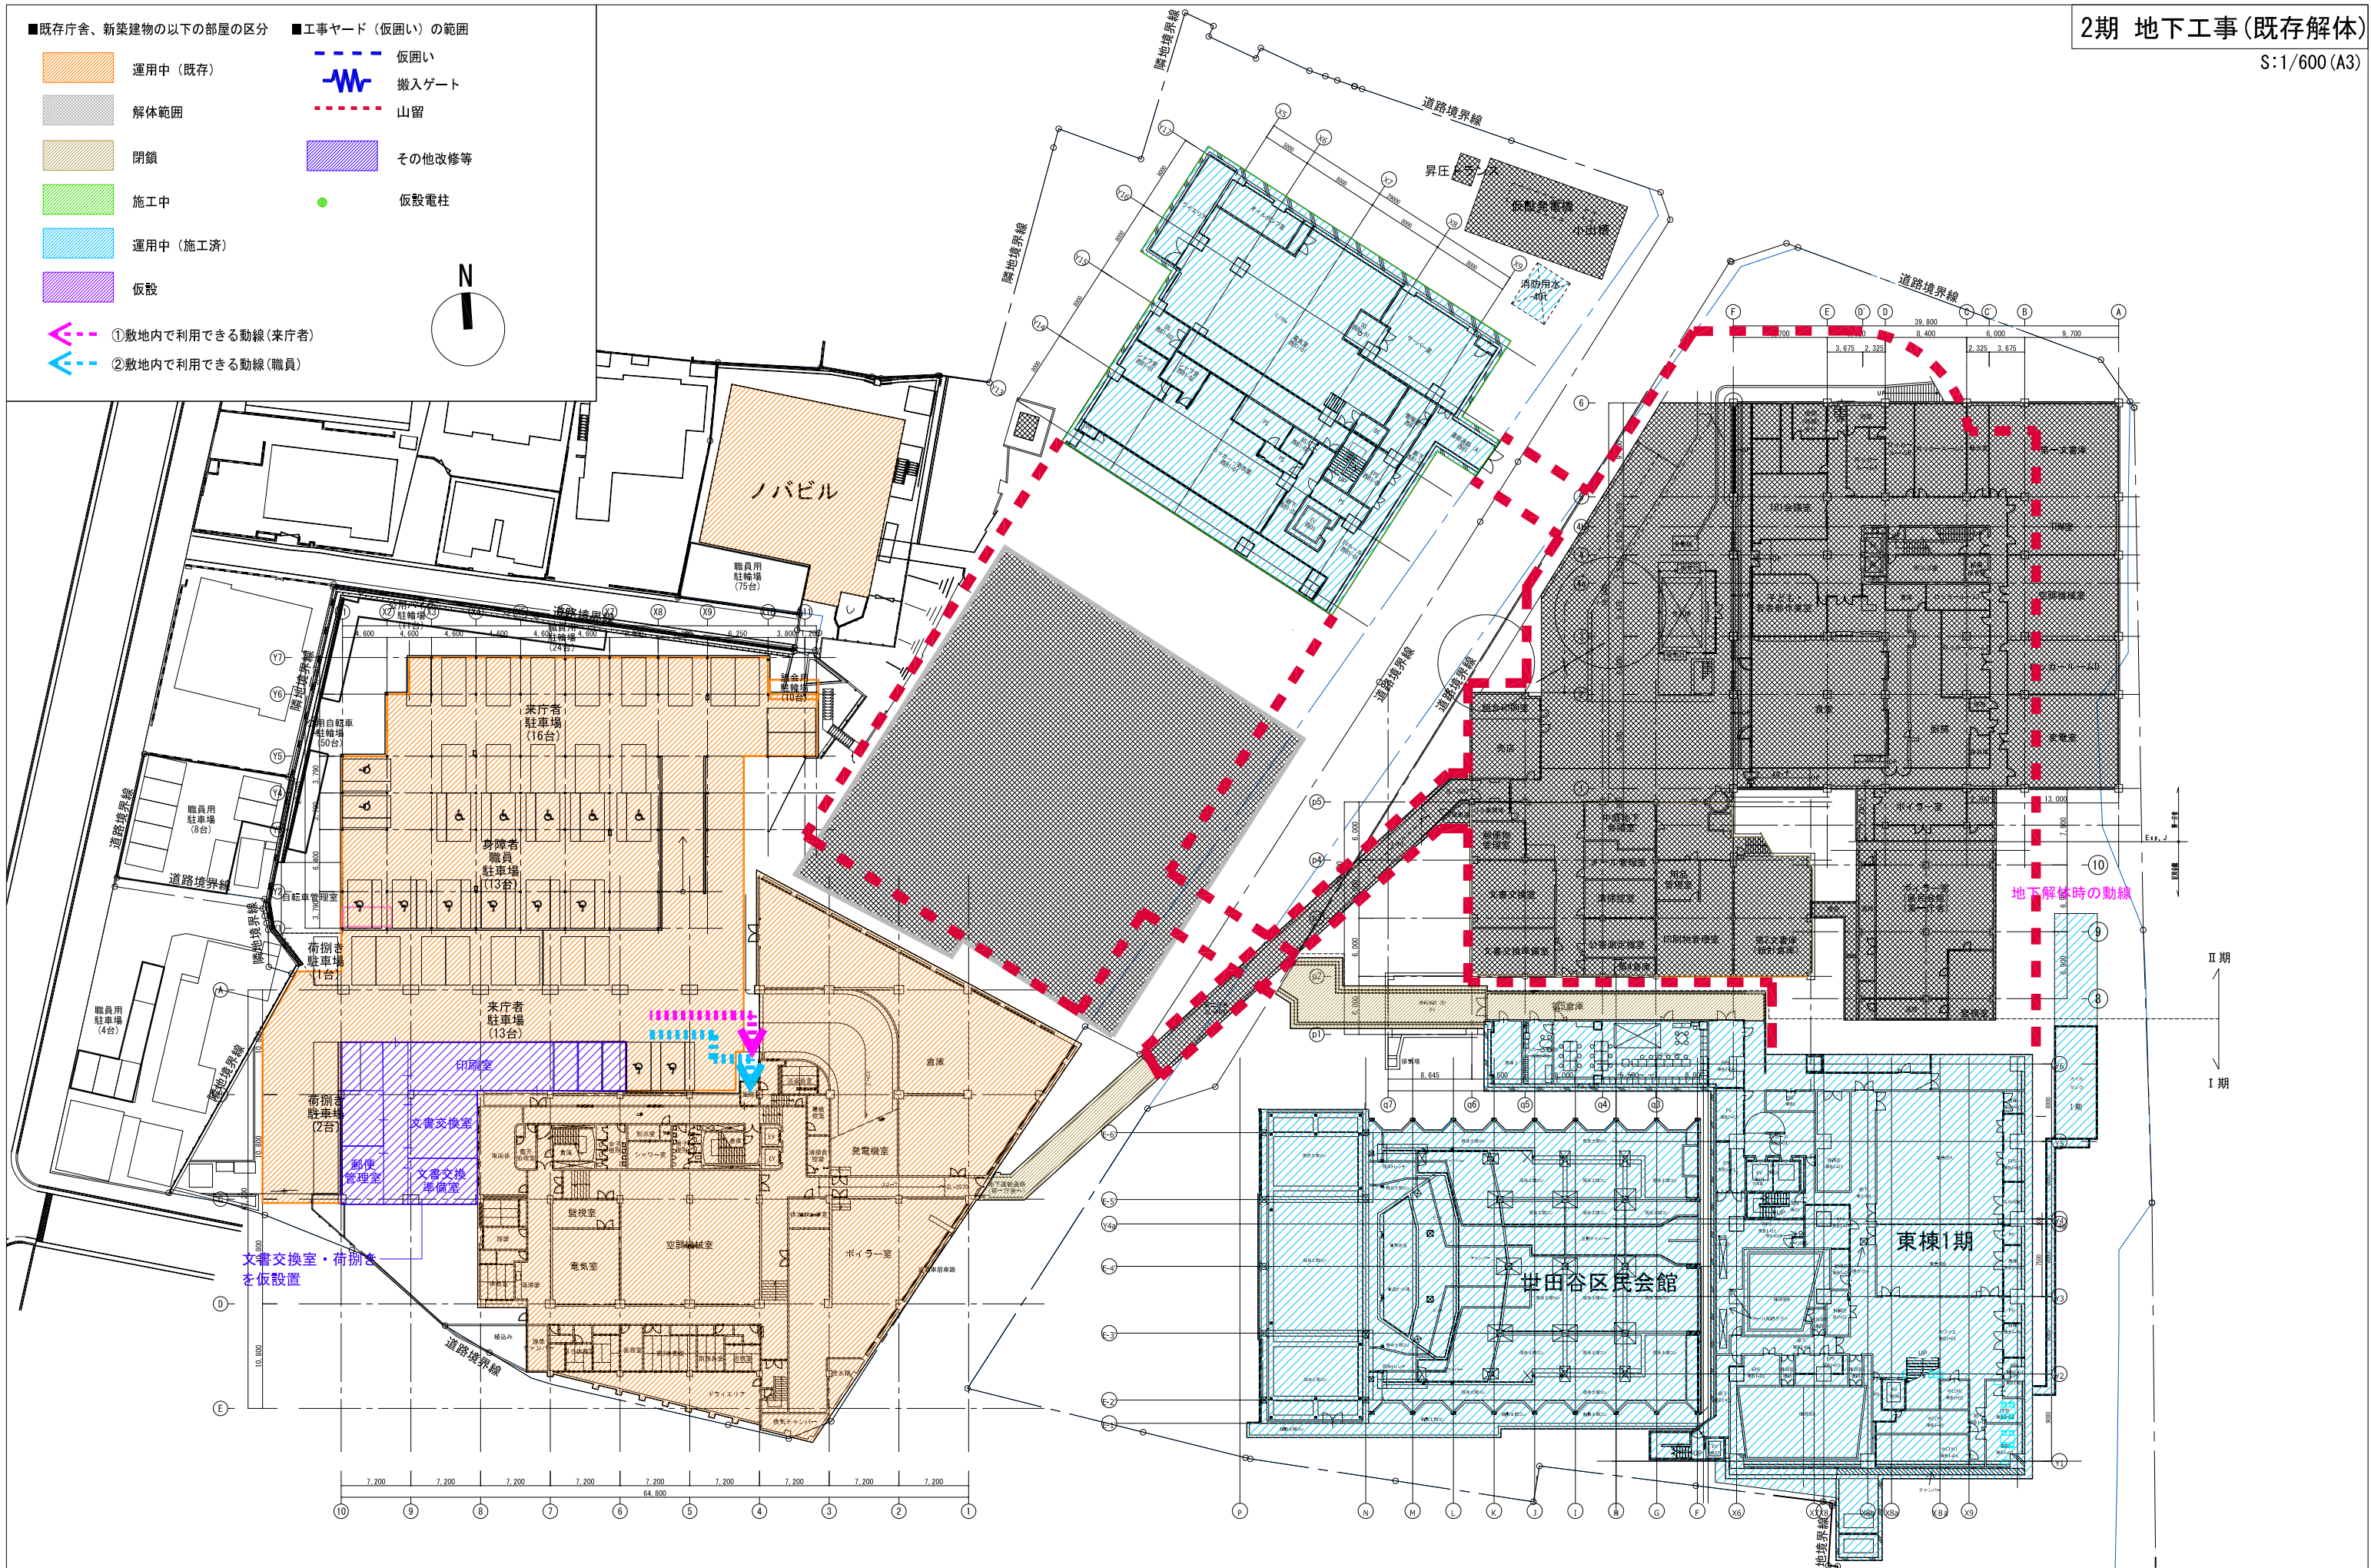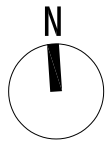

2期 地下工事(新築)

S: 1/600 (A3)

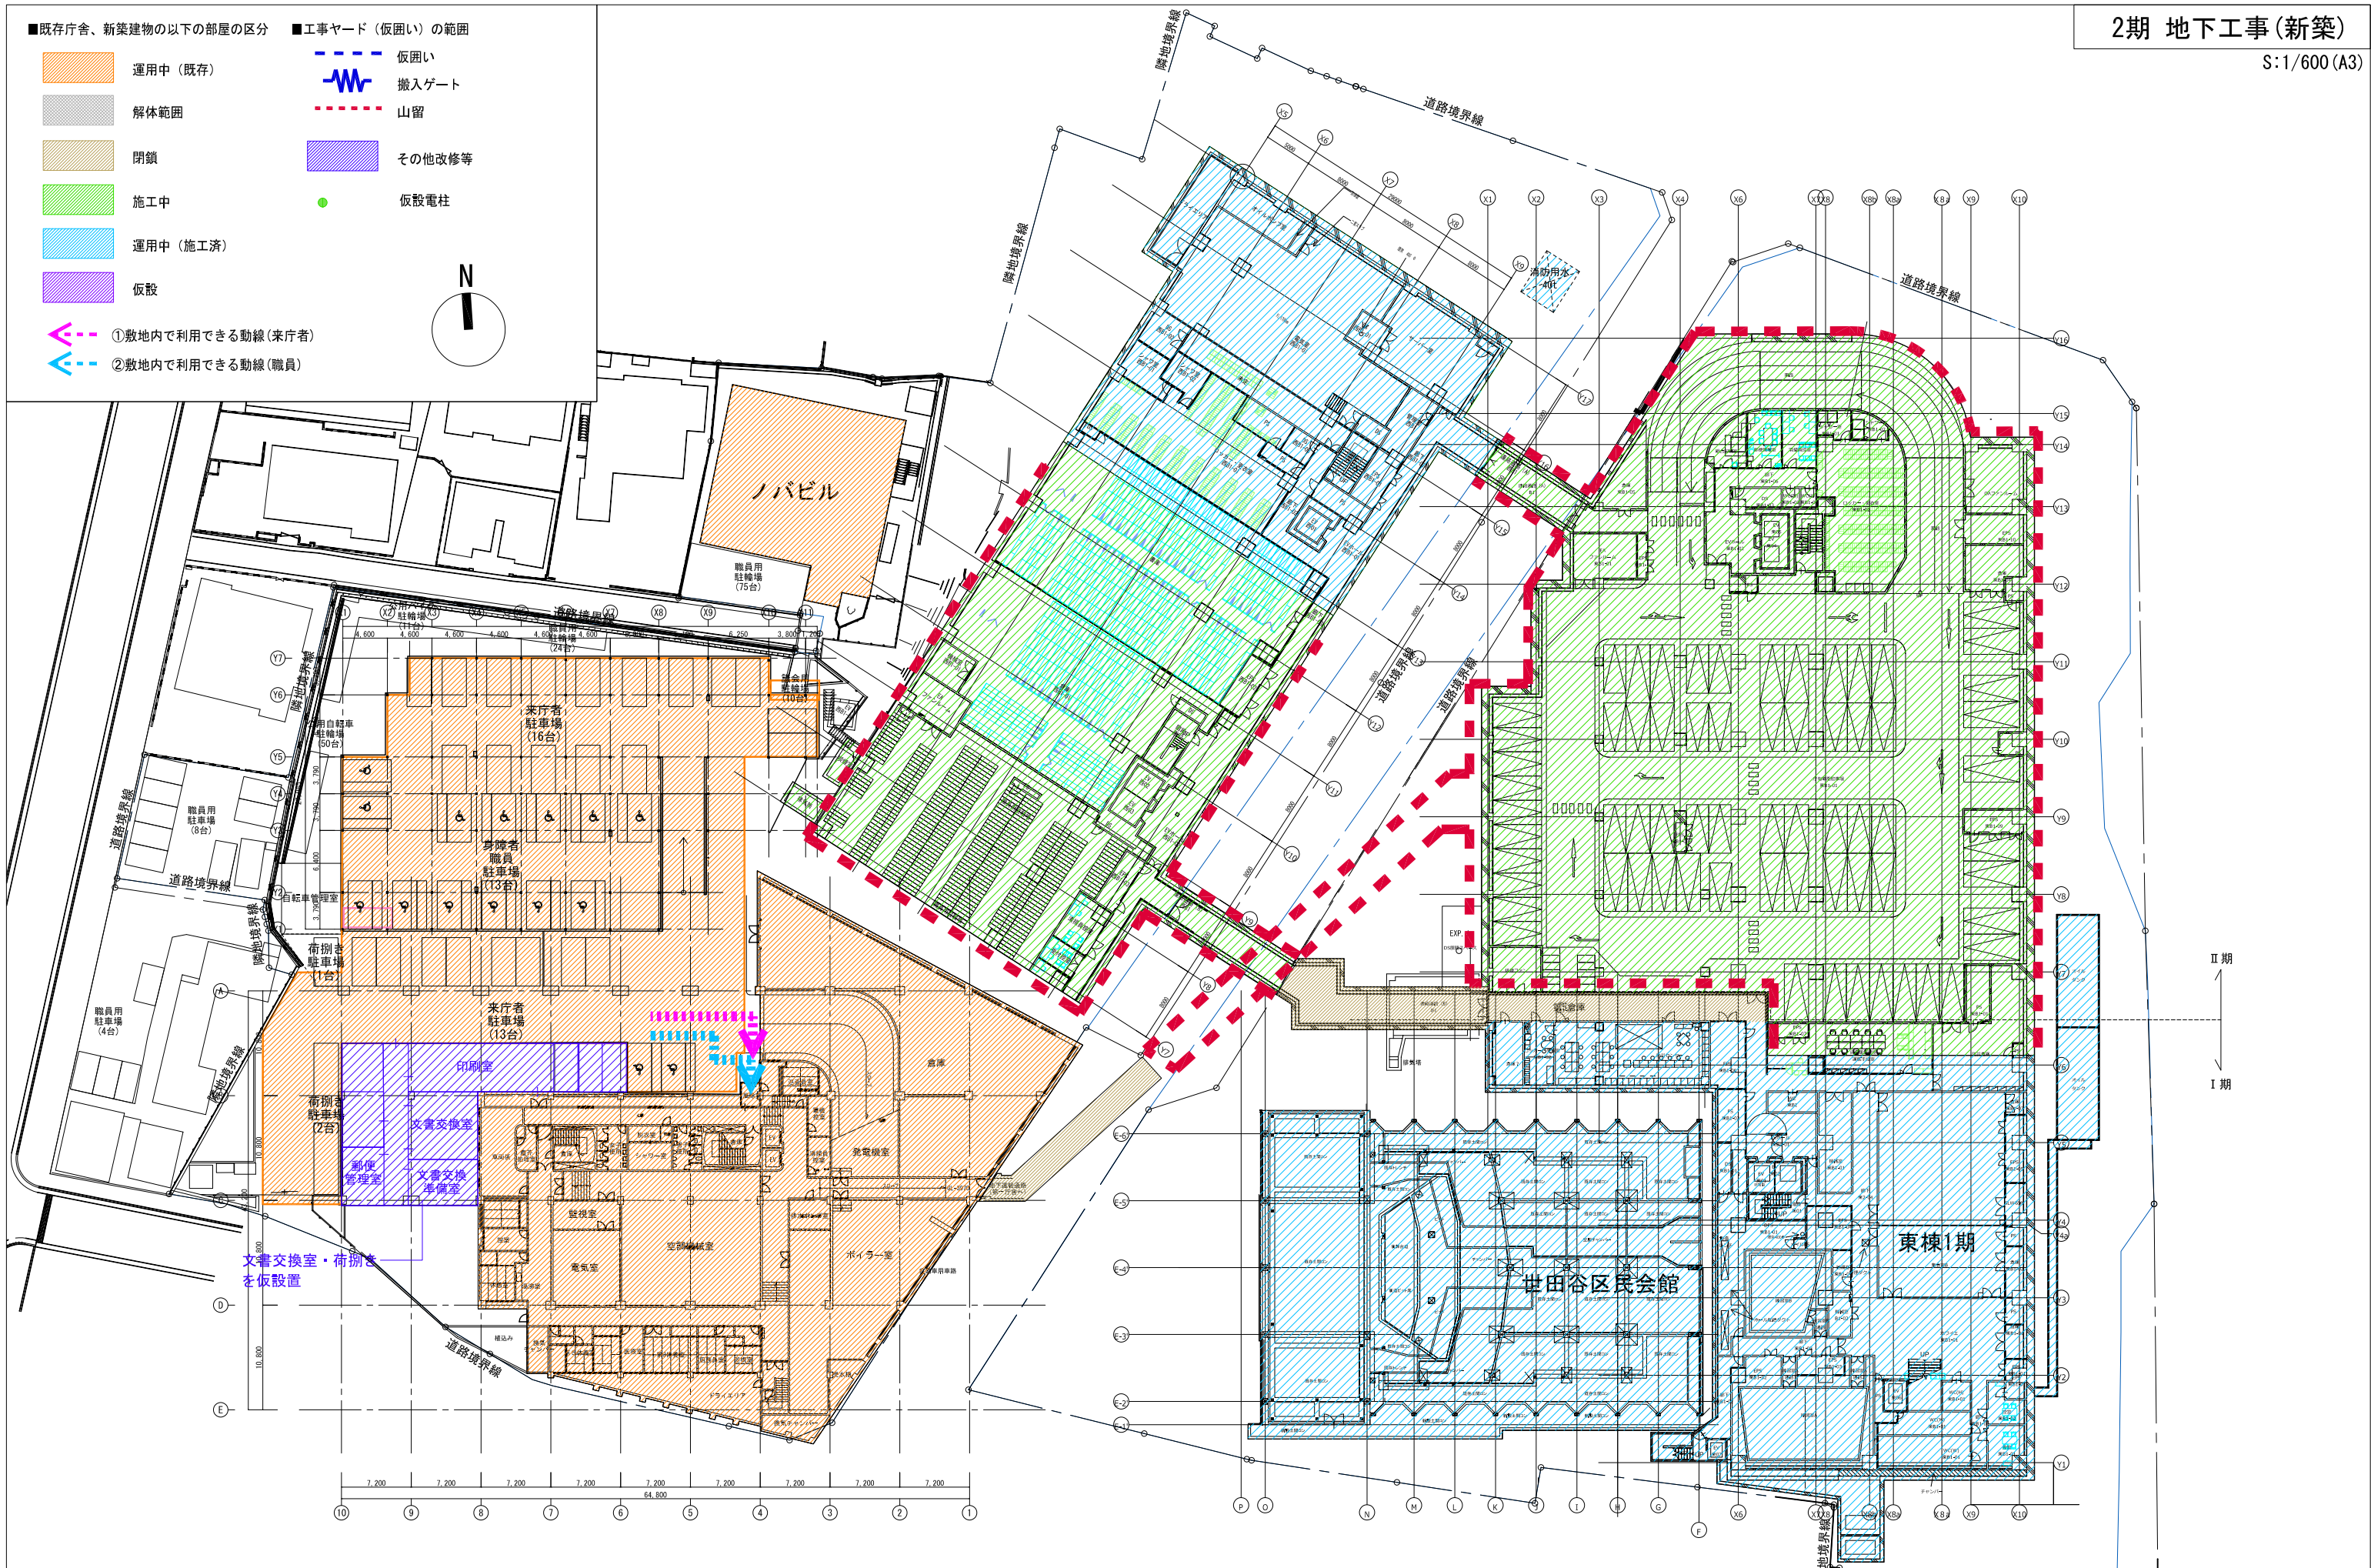


2期 地上工事(新築)


S:1/600(A3)

■既存庁舎、新築建物の以下の部屋の区分 ■工事ヤード(仮囲い)の範囲

- | | | | |
|--|----------|---|--------|
|  | 運用中(既存) |  | 仮囲い |
|  | 解体範囲 |  | 搬入ゲート |
|  | 閉鎖 |  | 山留 |
|  | 施工中 |  | その他改修等 |
|  | 運用中(施工済) |  | 仮設電柱 |
|  | 仮設 | | |

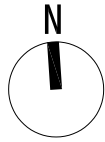

- ①敷地内で利用できる動線(来庁者)
②敷地内で利用できる動線(職員)

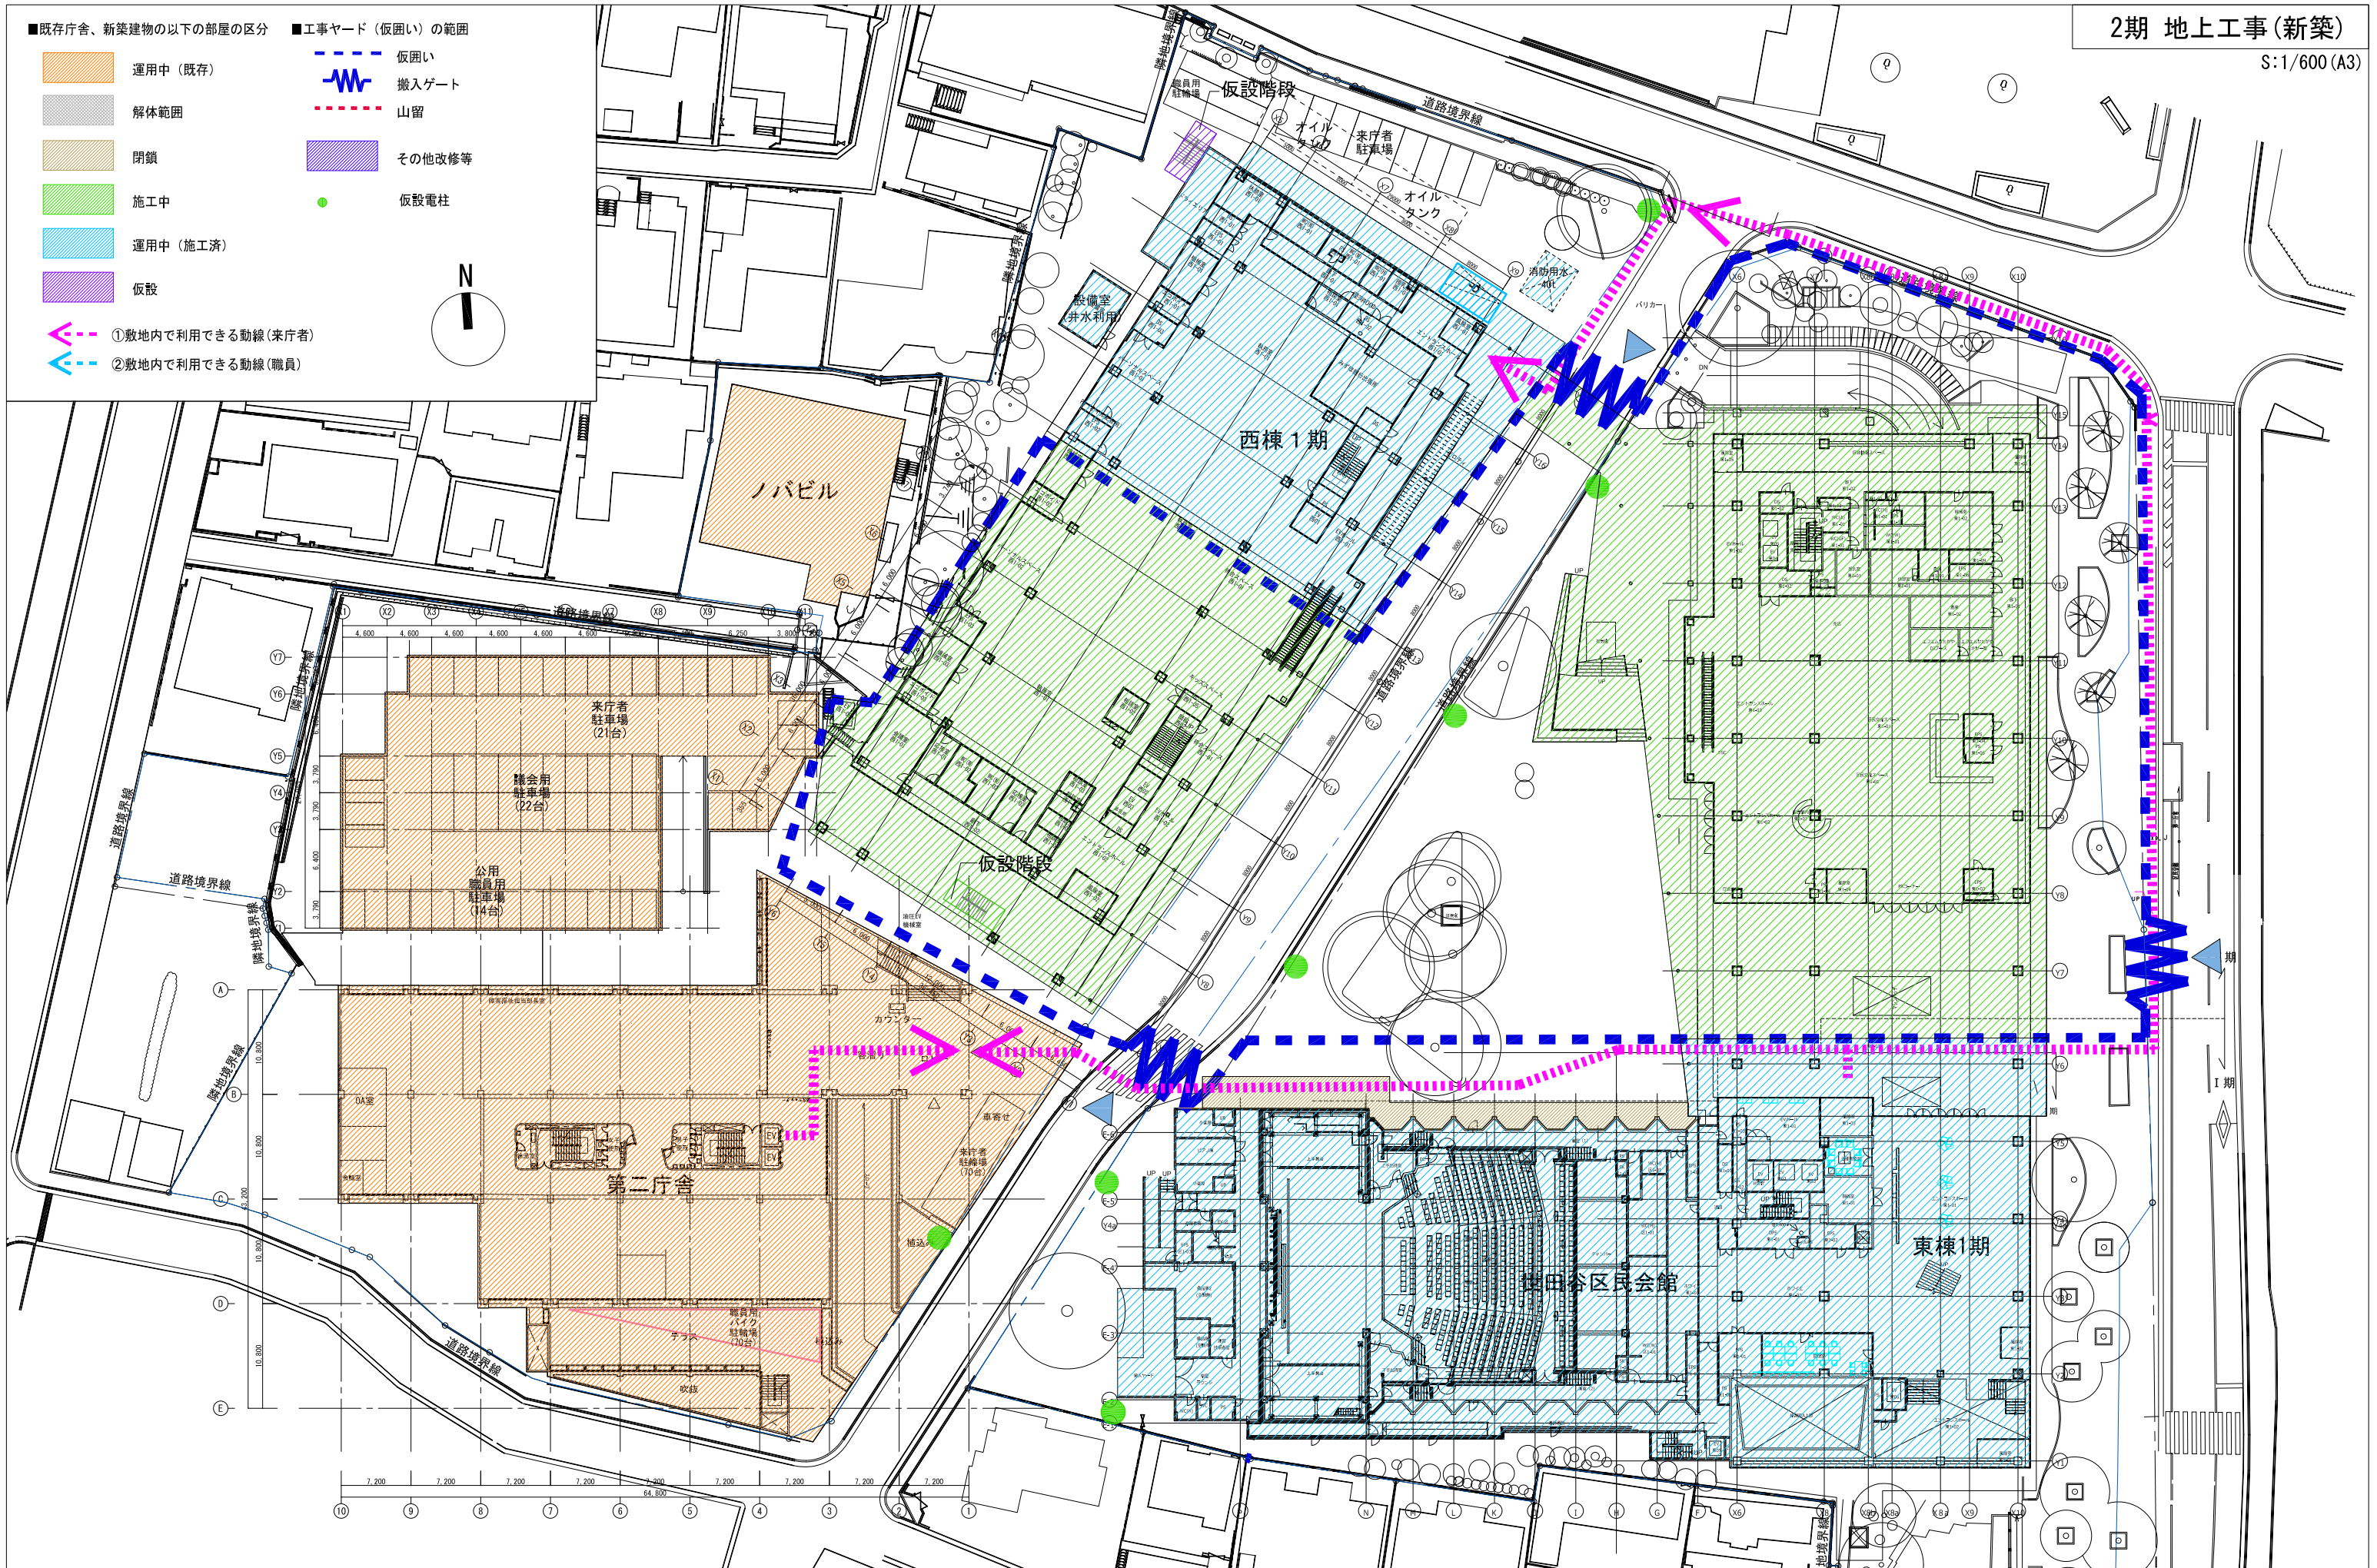

3期 地上工事(既存解体)

S:1/600 (A3)

■既存庁舎、新築建物の以下の部屋の区分

運用中（既存）

解体範囲

閉鎖

施工中

運用中（施工済）

仮設

■工事ヤード（仮囲い）の範囲

仮囲い

搬入ゲート


山留

その他改修等

仮設電柱

①敷地内で利用できる動線（来庁者）

②敷地内で利用できる動線（職員）

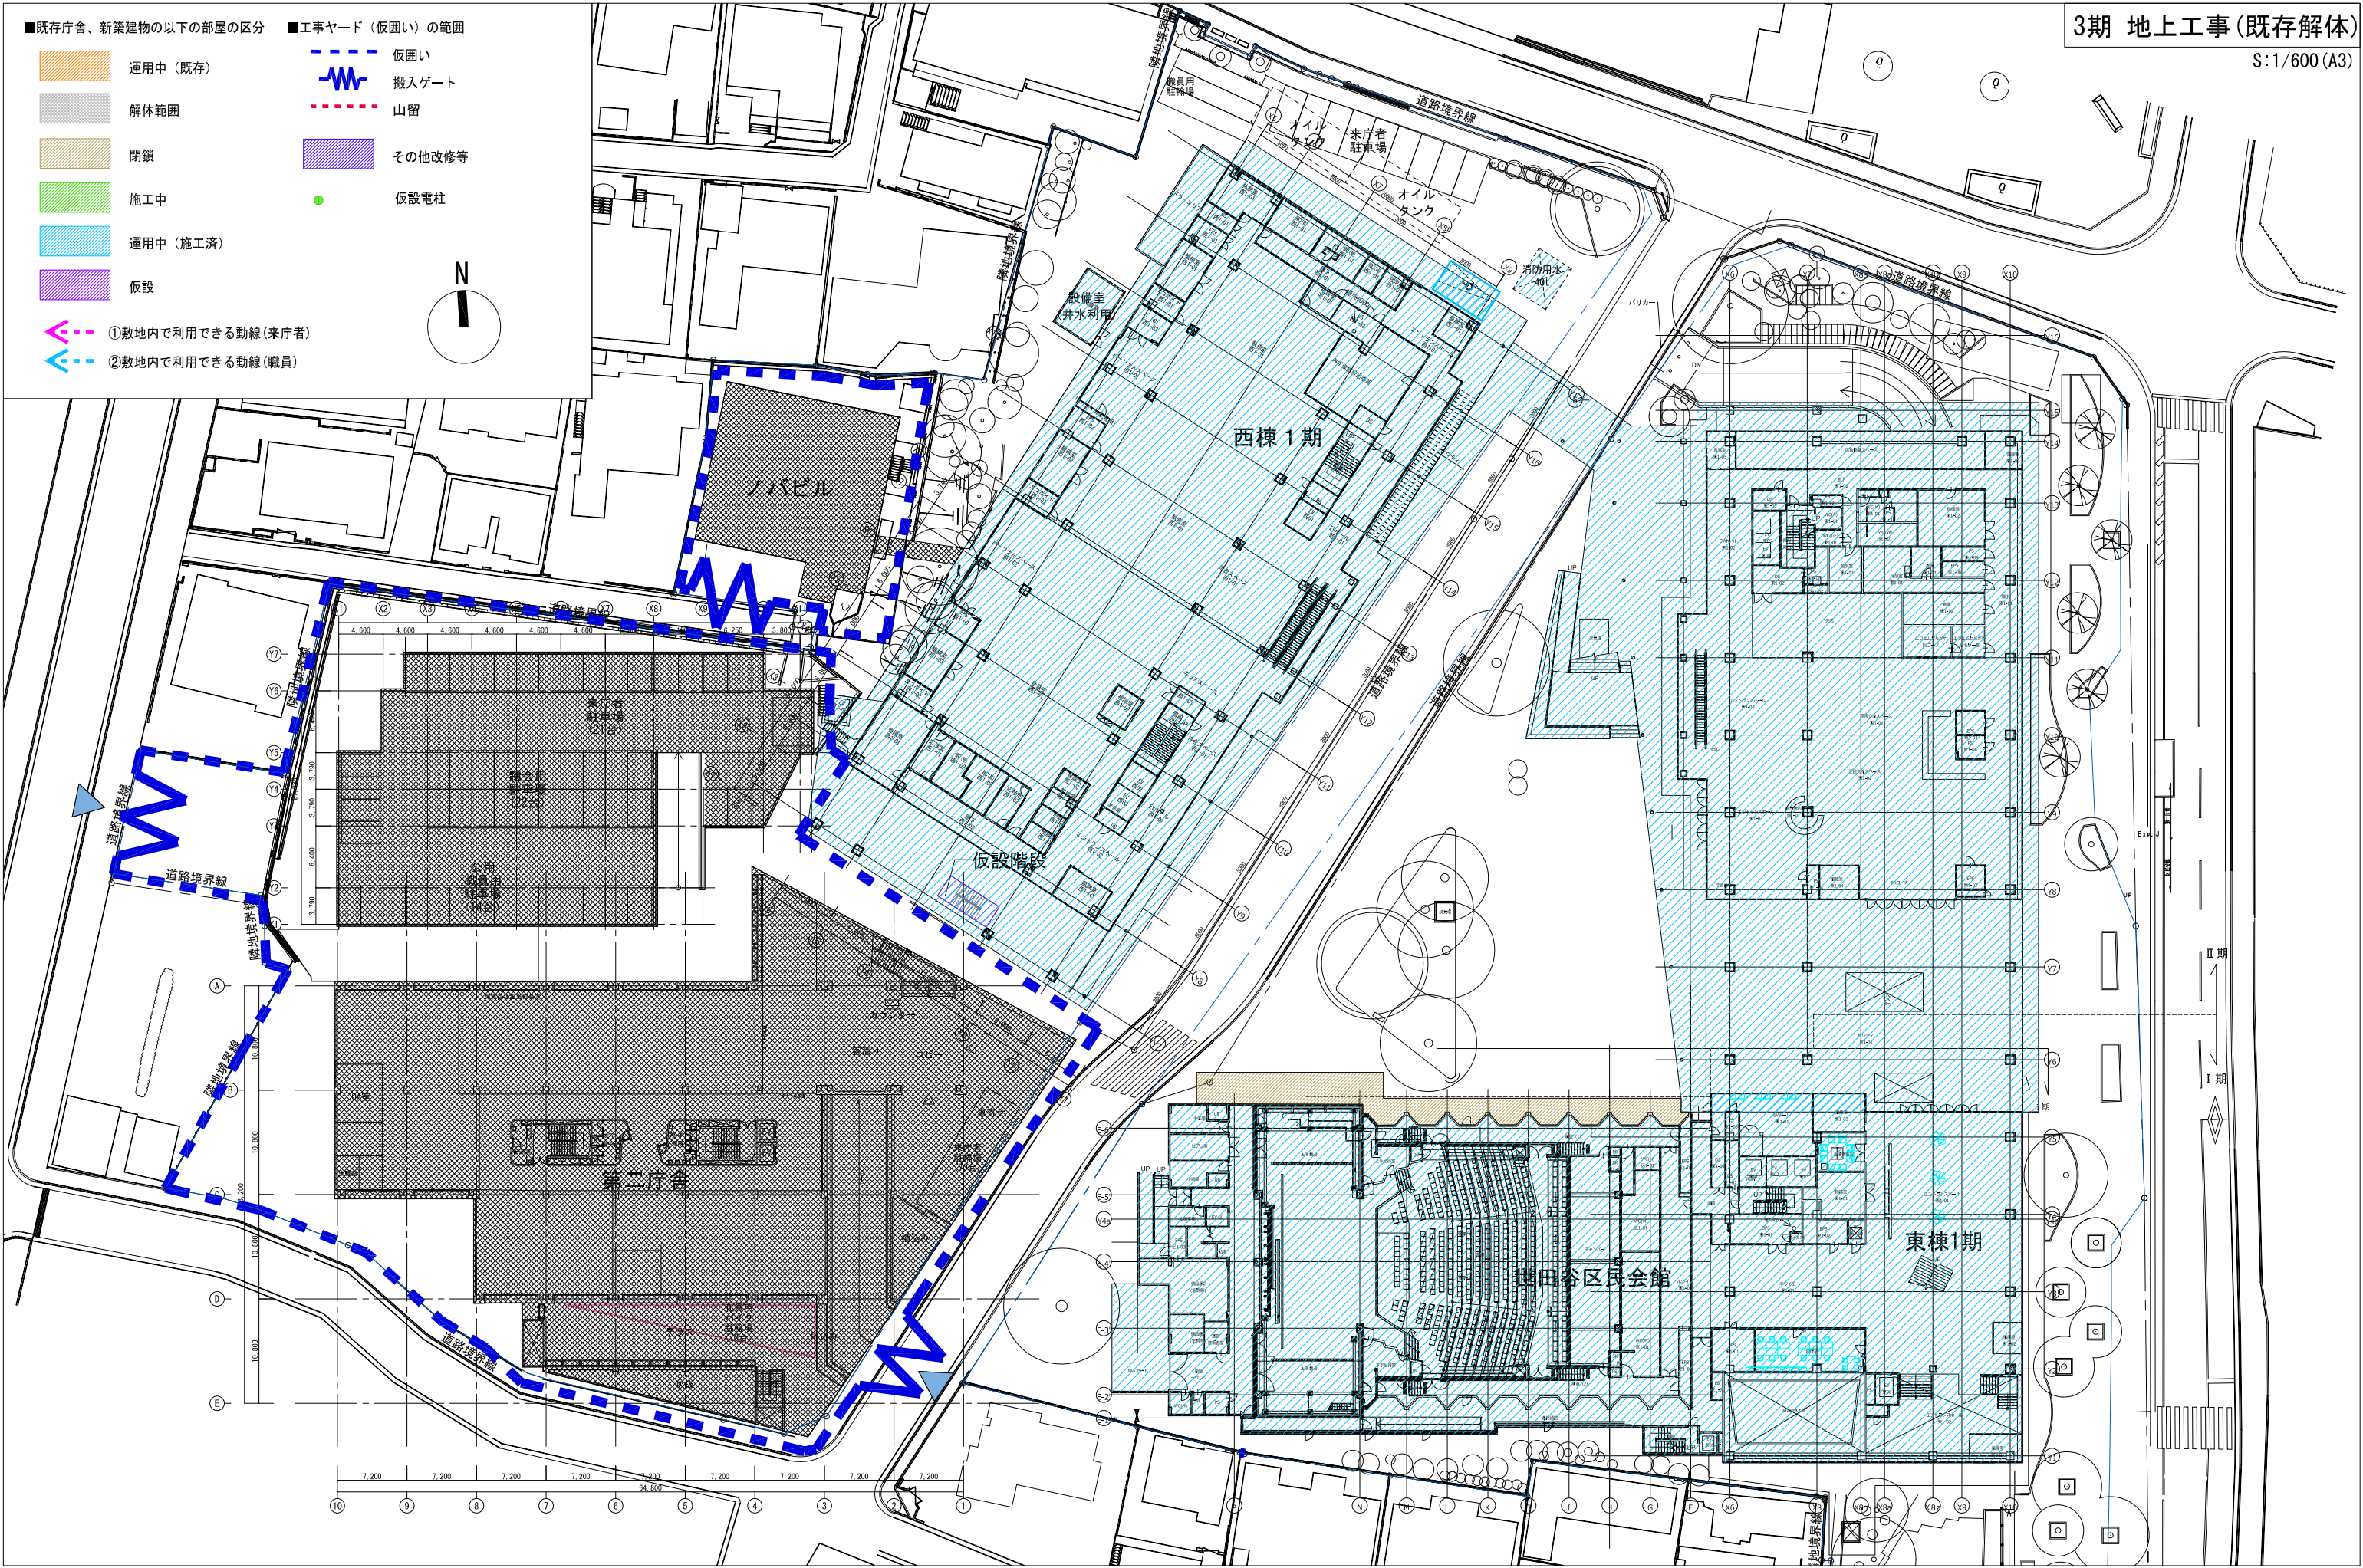


3期 地下工事(既存解体)

S:1/600 (A3)



■既存庁舎、新築建物の以下の部屋の区分 ■工事ヤード(仮囲い)の範囲

- | | | | |
|--|----------|---|--------|
|  | 運用中(既存) |  | 仮囲い |
|  | 解体範囲 |  | 搬入ゲート |
|  | 閉鎖 |  | 山留 |
|  | 施工中 |  | その他改修等 |
|  | 運用中(施工済) |  | 仮設電柱 |
|  | 仮設 | | |

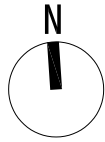

①敷地内で利用できる動線(来庁者)

②敷地内で利用できる動線(職員)



3期 地上工事(新築)

S:1/600 (A3)

■既存庁舎、新築建物の以下の部屋の区分 ■工事ヤード(仮囲い)の範囲

- | | | | |
|--|----------|---|--------|
|  | 運用中(既存) |  | 仮囲い |
|  | 解体範囲 |  | 搬入ゲート |
|  | 閉鎖 |  | 山留 |
|  | 施工中 |  | その他改修等 |
|  | 運用中(施工済) |  | 仮設電柱 |
|  | 仮設 | | |

-  ①敷地内で利用できる動線(来庁者)
-  ②敷地内で利用できる動線(職員)

