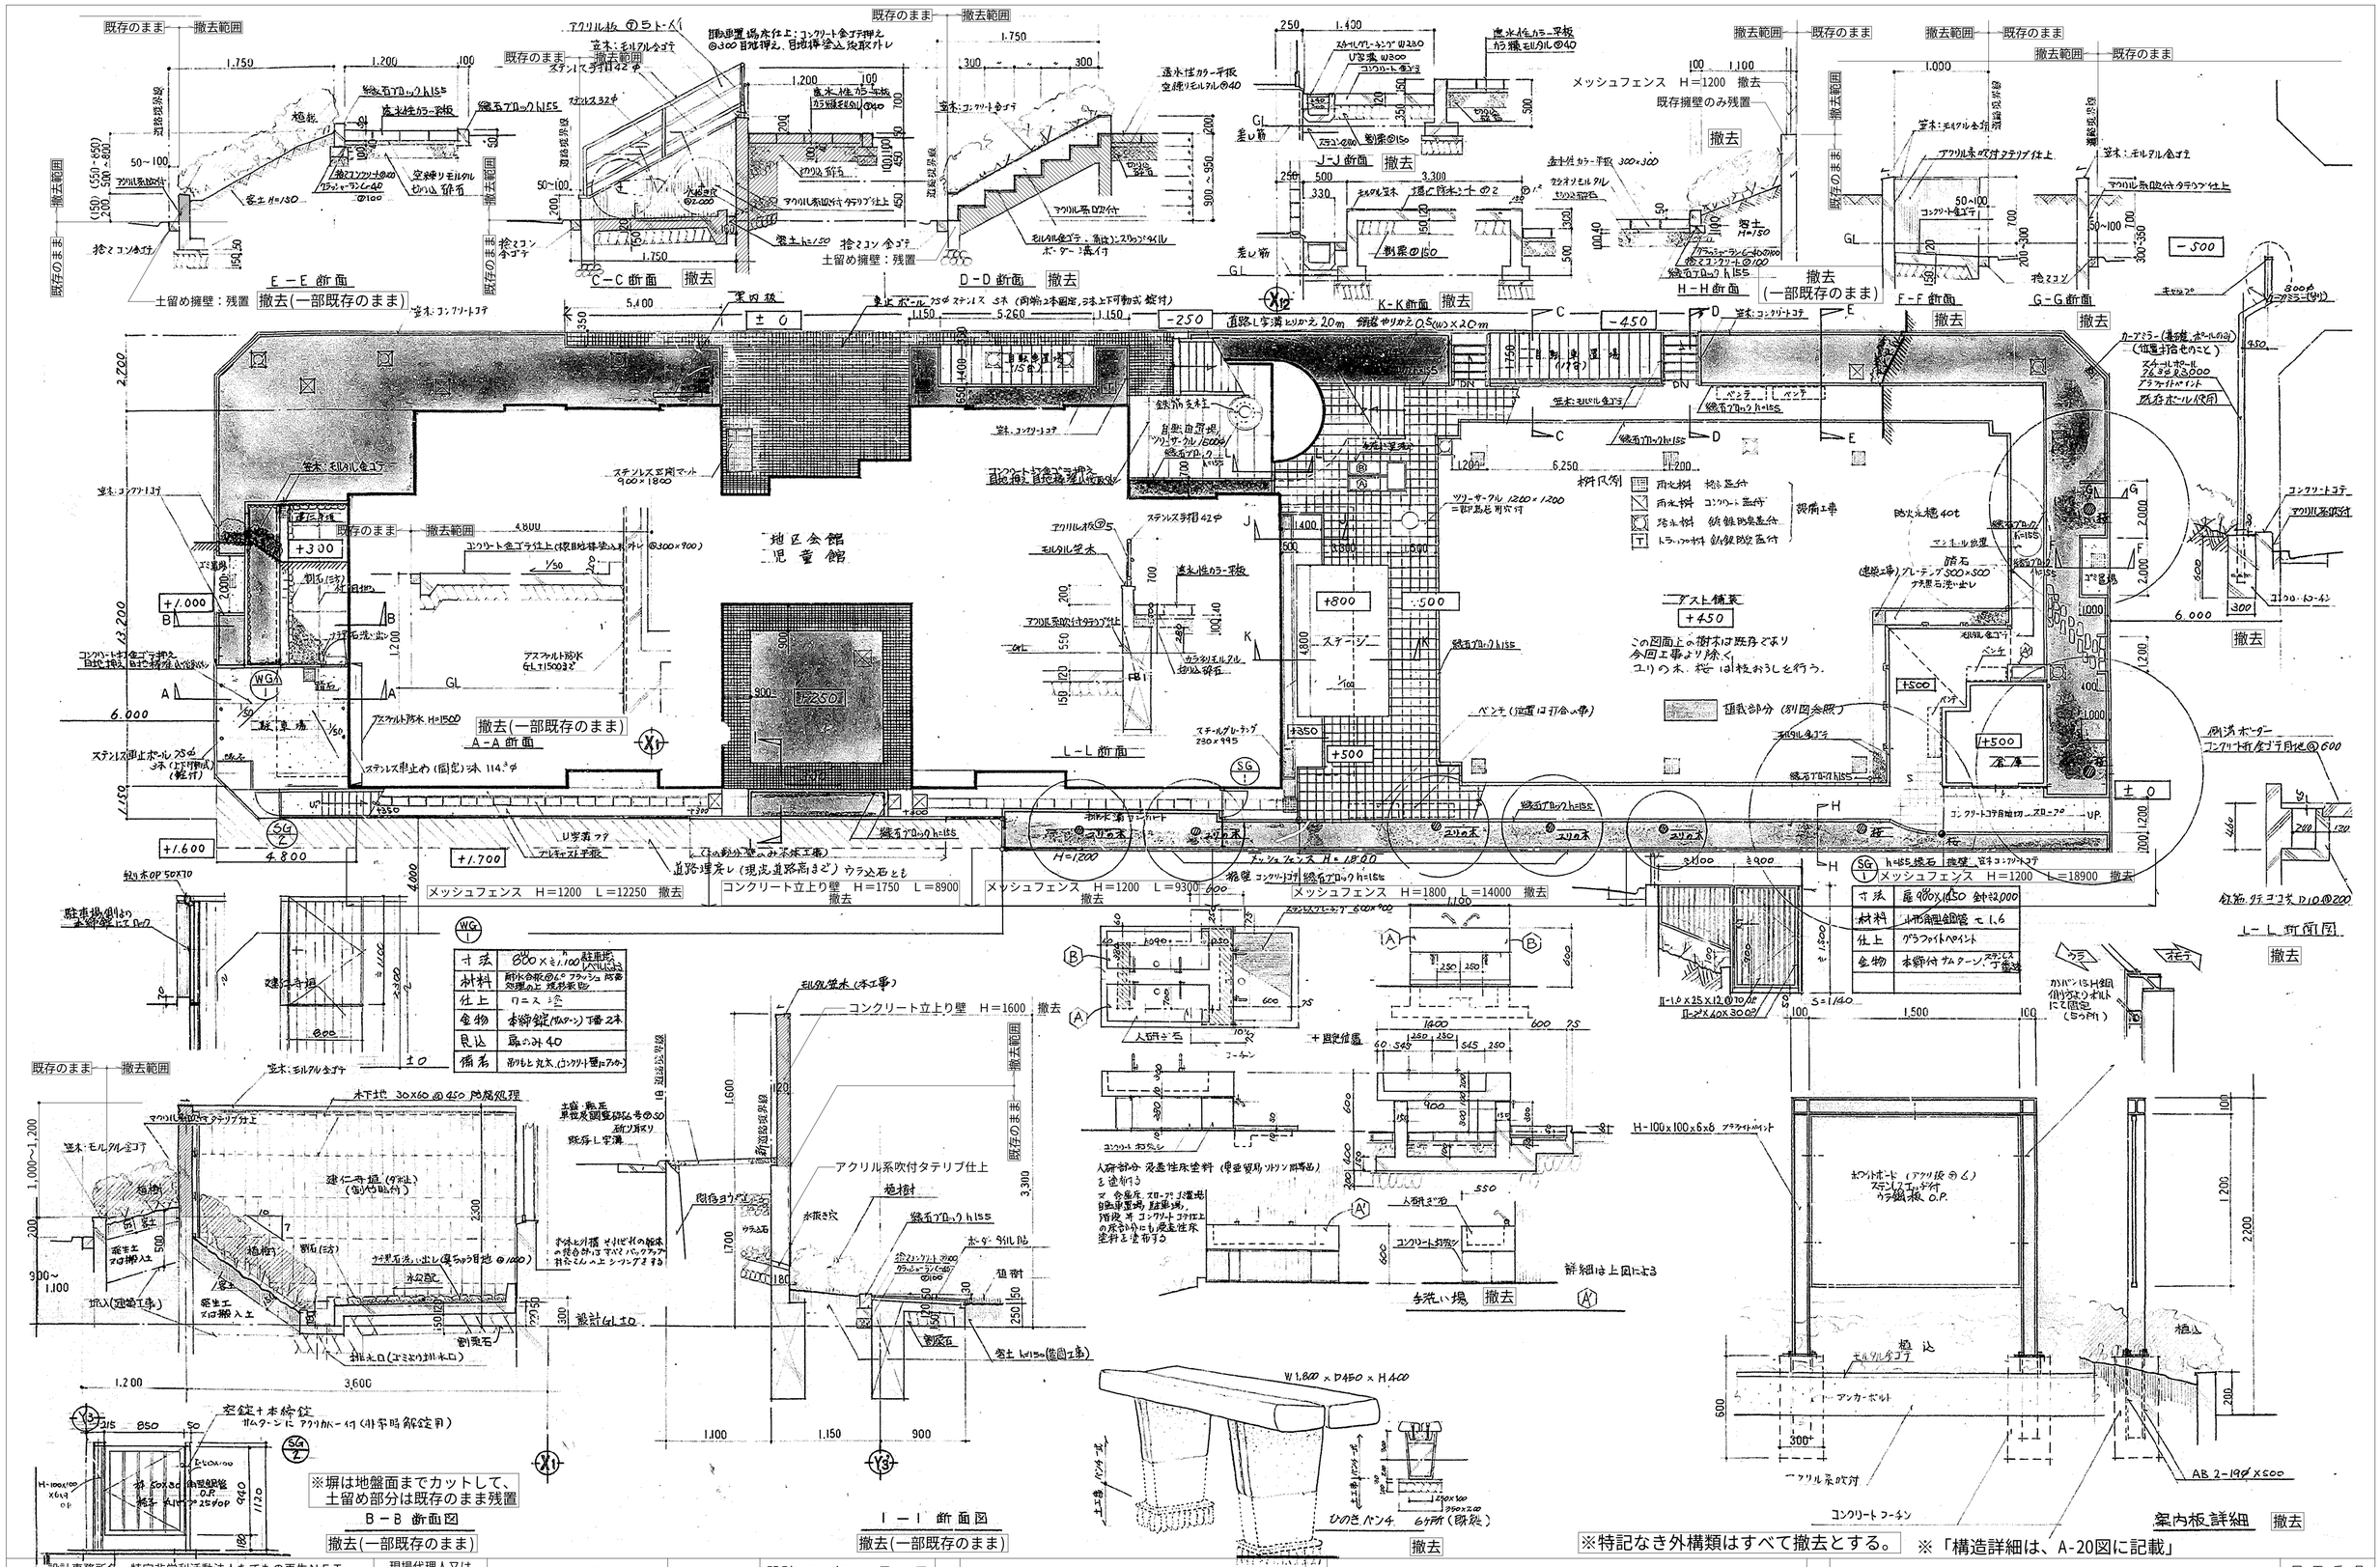

設計者				図面サイズ	設計 R04年 1月 14日	発注者	世田谷区施設営繕担当部施設営繕第二課	工事件名	世田谷区代田南地区会館・児童館解体工事	図面内容	外構詳細図－1	図面番号
	設計事務所名 特定非営利活動法人たてもの再生ＮＥＴ	現場代理人又は主任技術者	川上正幸									
	登録番号 一級建築士事務所 東京都知事登録第50474号	照査技術者	夏山欣英	A1(non)	変更 年 月 日							A-15
	設計者名 株式会社夏山建築設計事務所			A3(non)								
	登録番号 一級建築士事務所 東京都知事登録第32053号	設計担当者	二宮克彦		年 月 日							