




○配置図・1階平面図

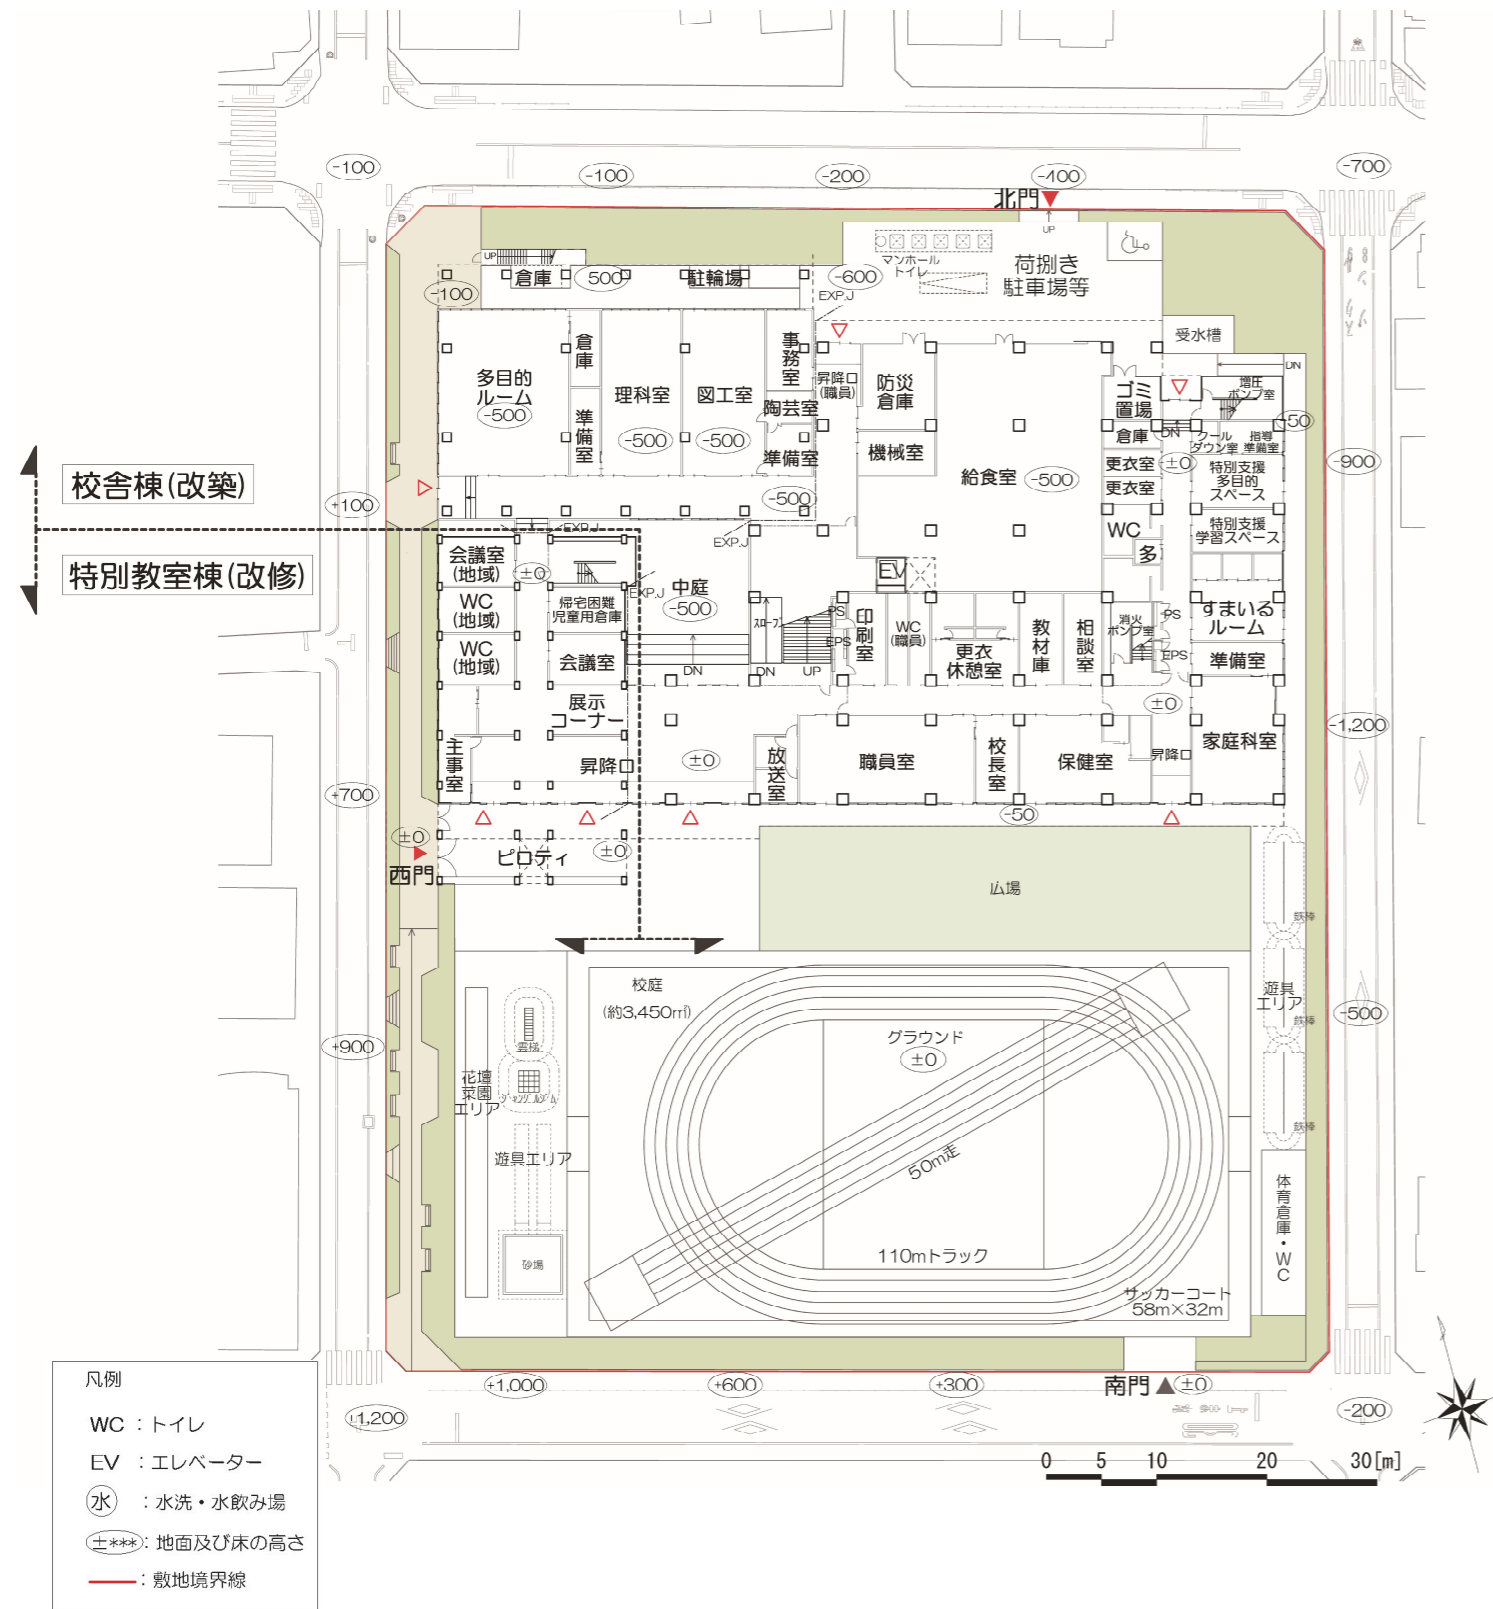

○2階平面図

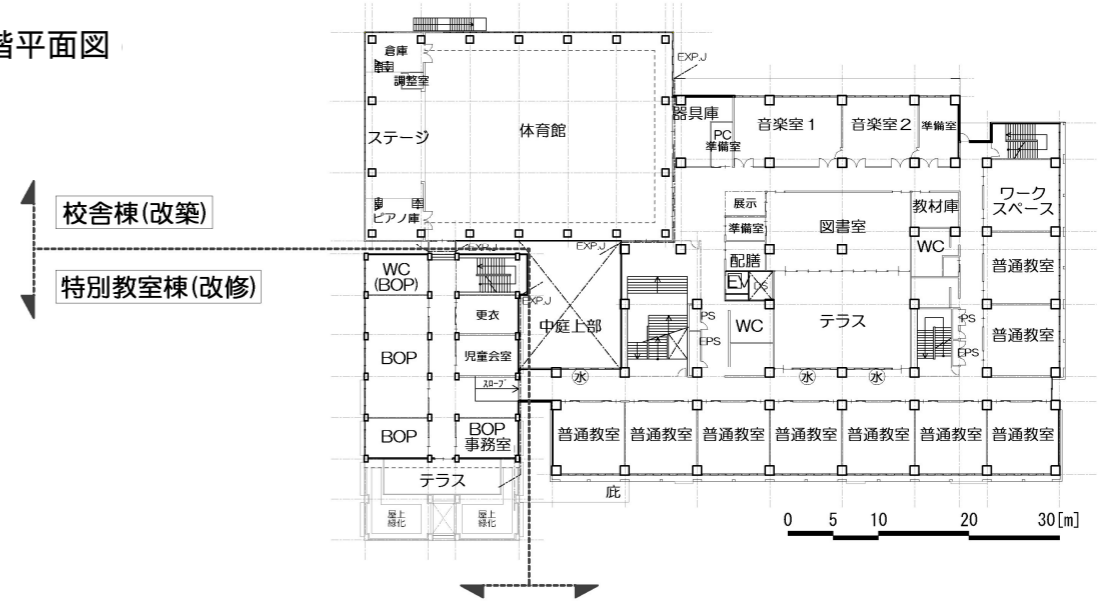

○3階平面図

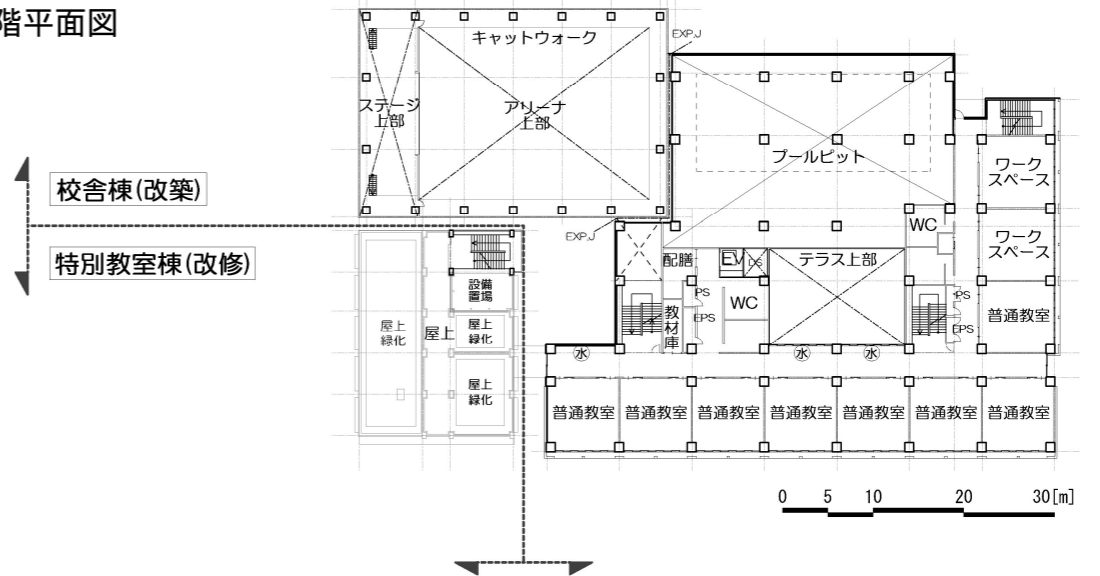

○4階平面図 (

